


区位分析图

本项目位于儋州市那大主城区




本项目位于儋州市那大主城区站前片区

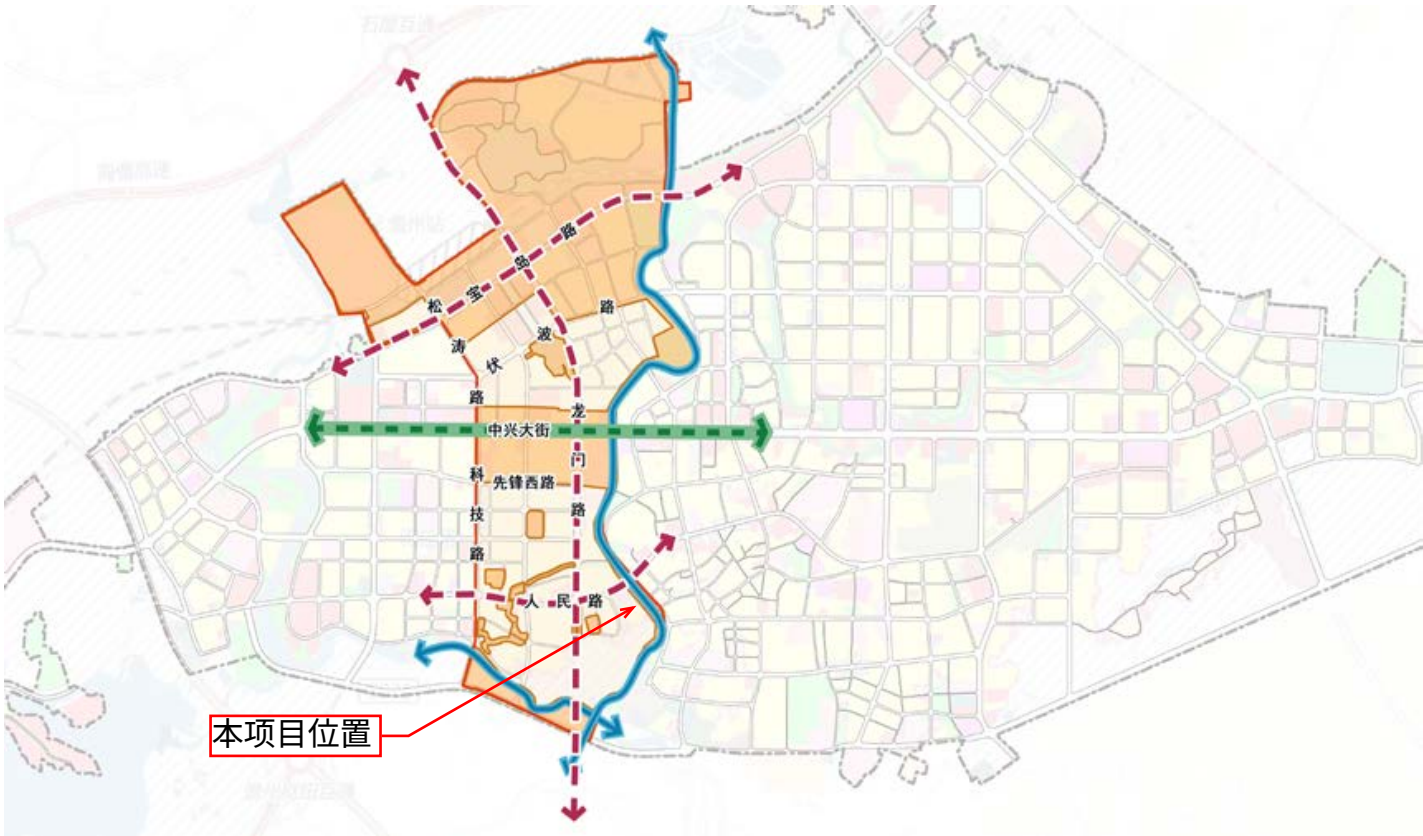

本项目位于儋州市那大东干桥东二街11号(原那大东干桥东二街10号、11号)；北侧临近人民西路，西侧临近龙门路，街道通达，基地地理位置和交通条件优越。


本项目位于儋州市那大东干桥东二街11号(原那大东干桥东二街10号、11号)，东侧为现状水泥路、西侧为已建2层建筑，南侧为排水沟，北侧为桥西路

规划条件解读---站前片区控规图

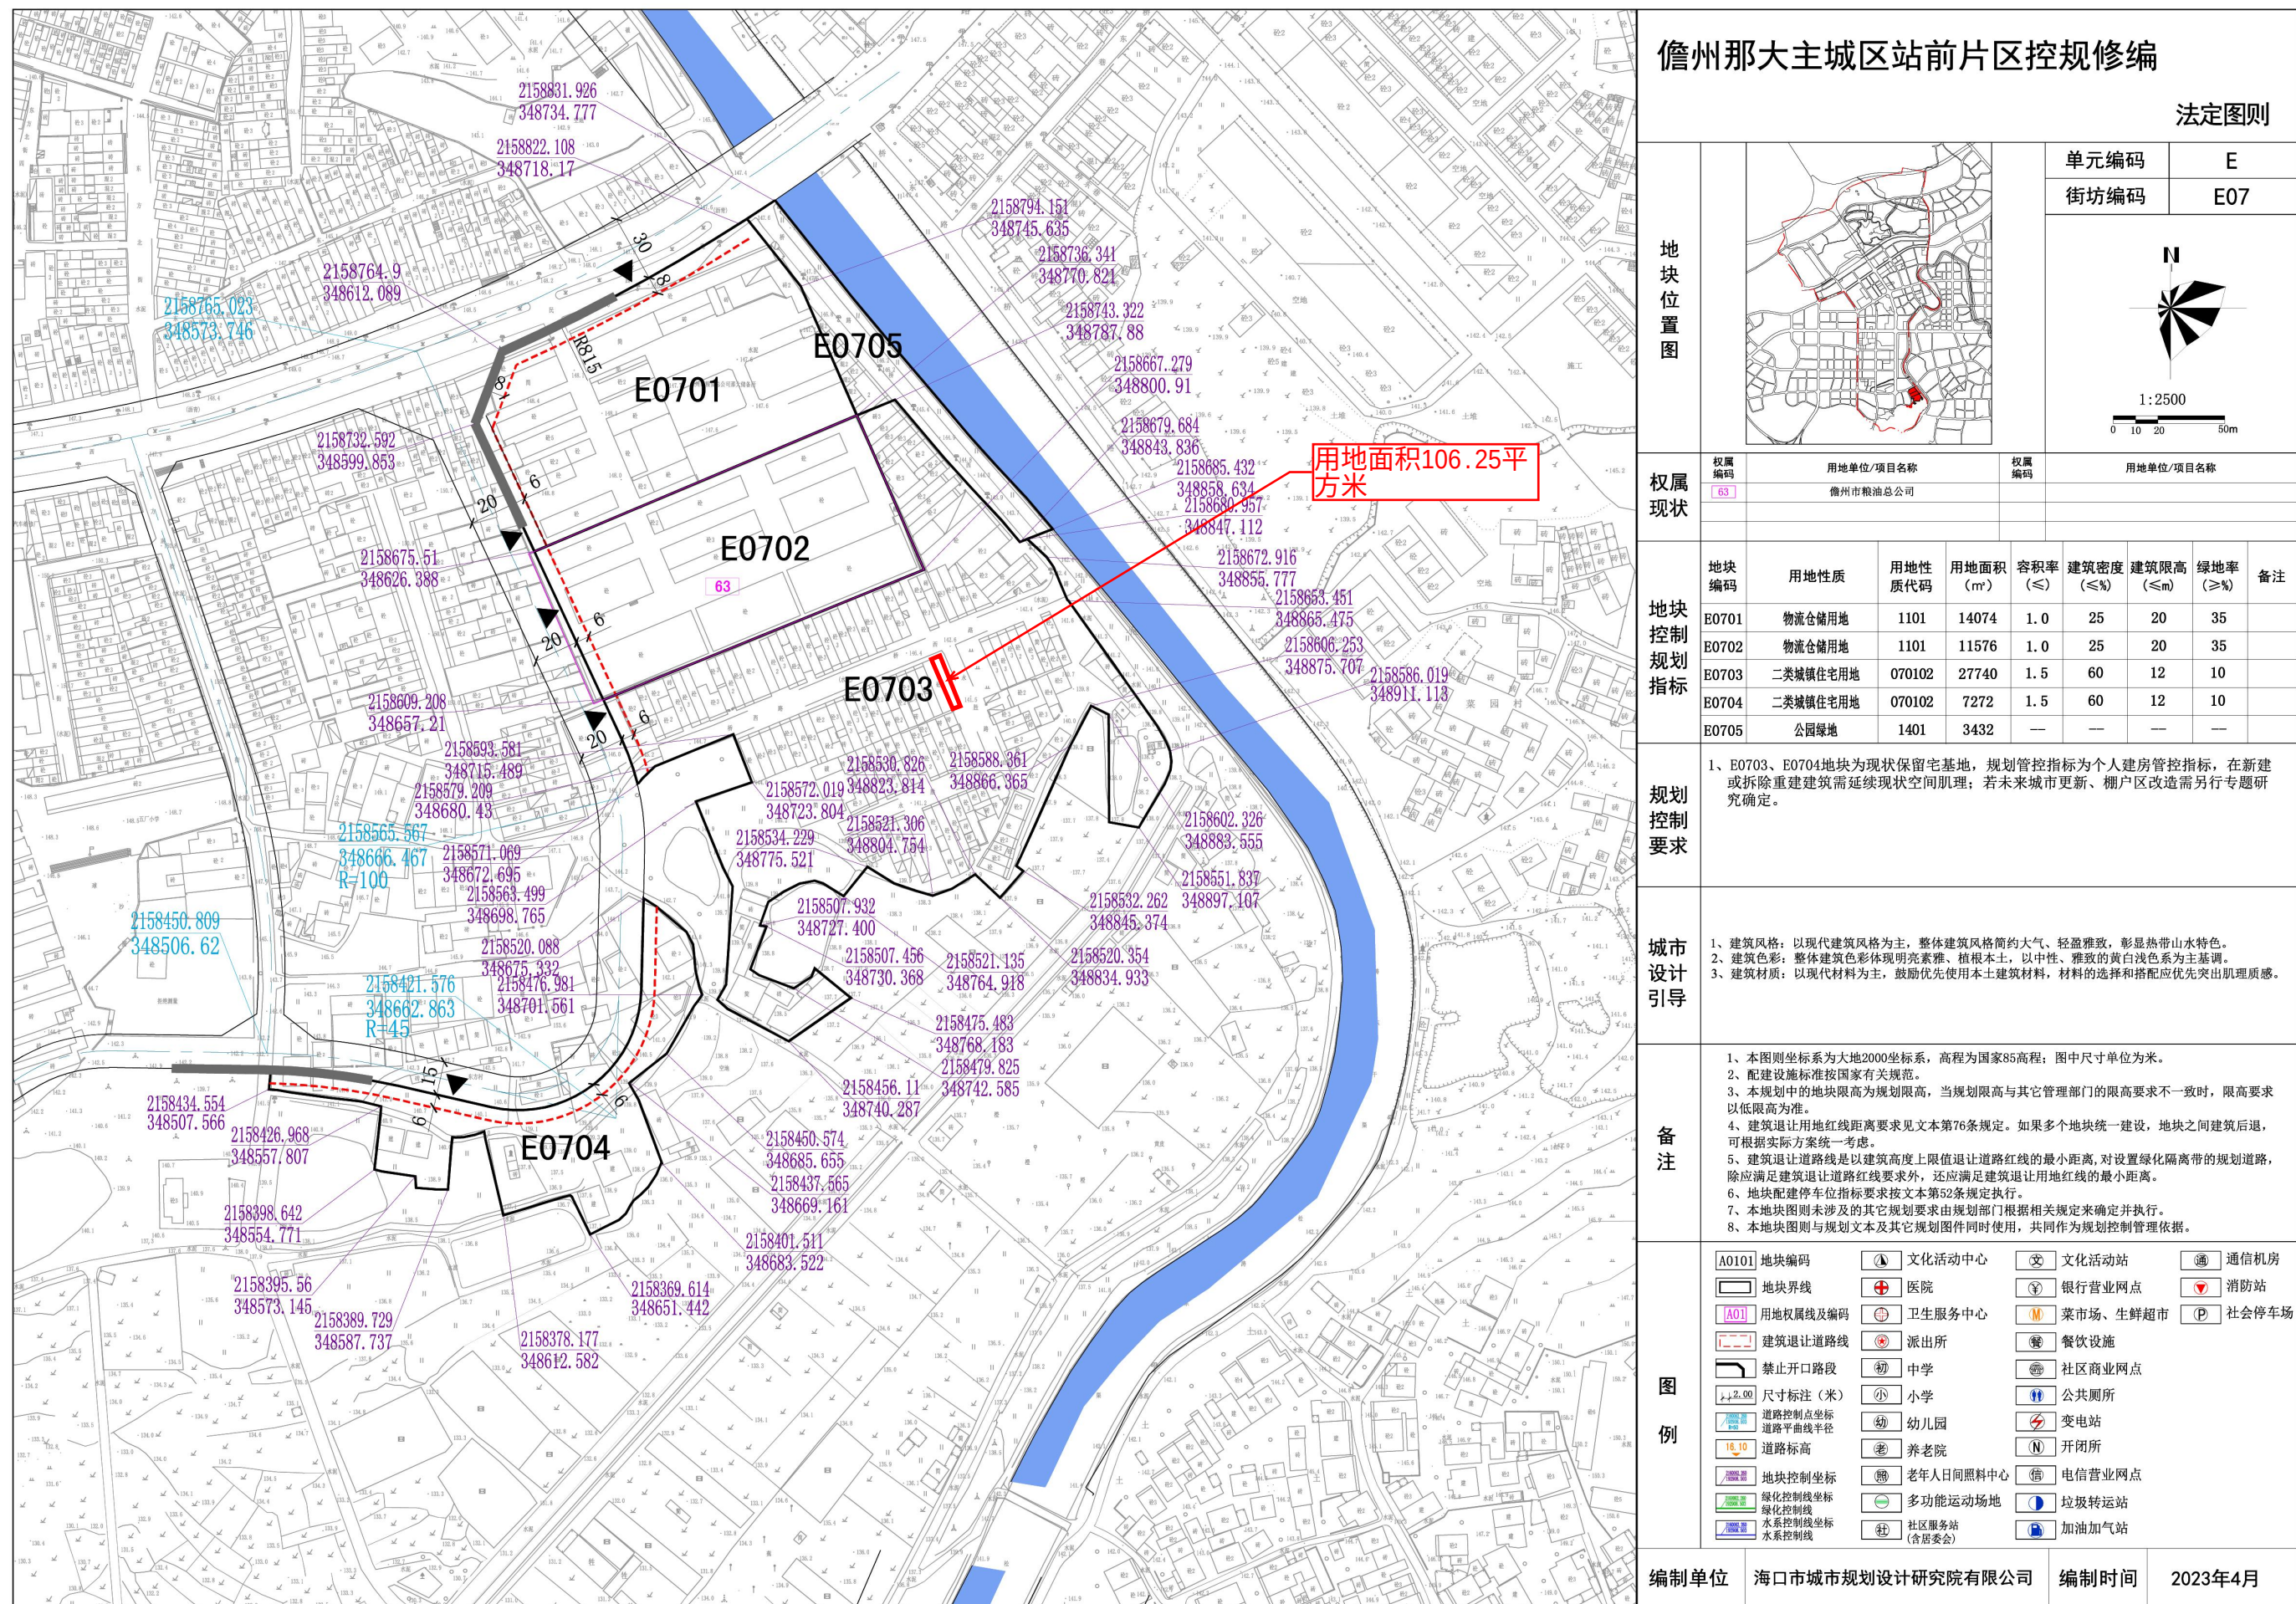


本项目用地红线位于《儋州市那大主城区站前片区控制性详细规划（修编）分图图则E0703地块，儋州市那大东干桥东二街11号（原那大东干桥东二街10号、11号）用地性质为二类城镇住宅用地

宗地现状说明：本项目位于儋州市那大东干桥东二街11号(原那大东干桥东二街10号、11号)，东侧为现状水泥路、西侧为已建2层建筑，南侧为排水沟，北侧为桥西路。场地现状存在二层建筑，后续将**拆除新建**

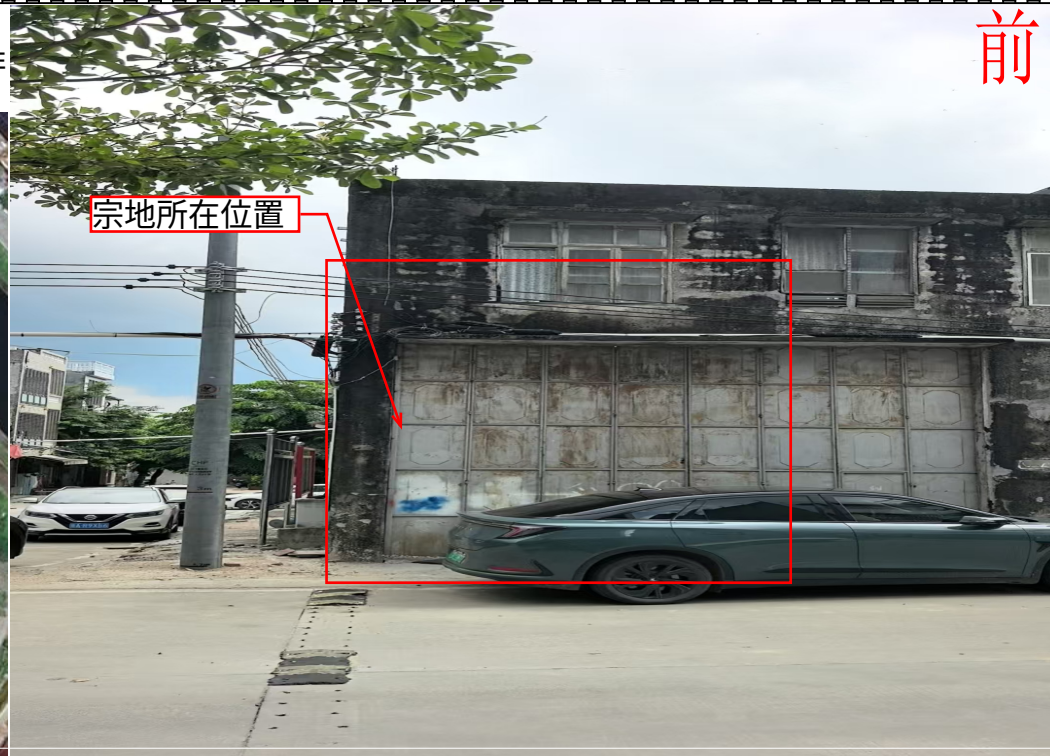


鸟
瞰
图

鸟
瞰
图

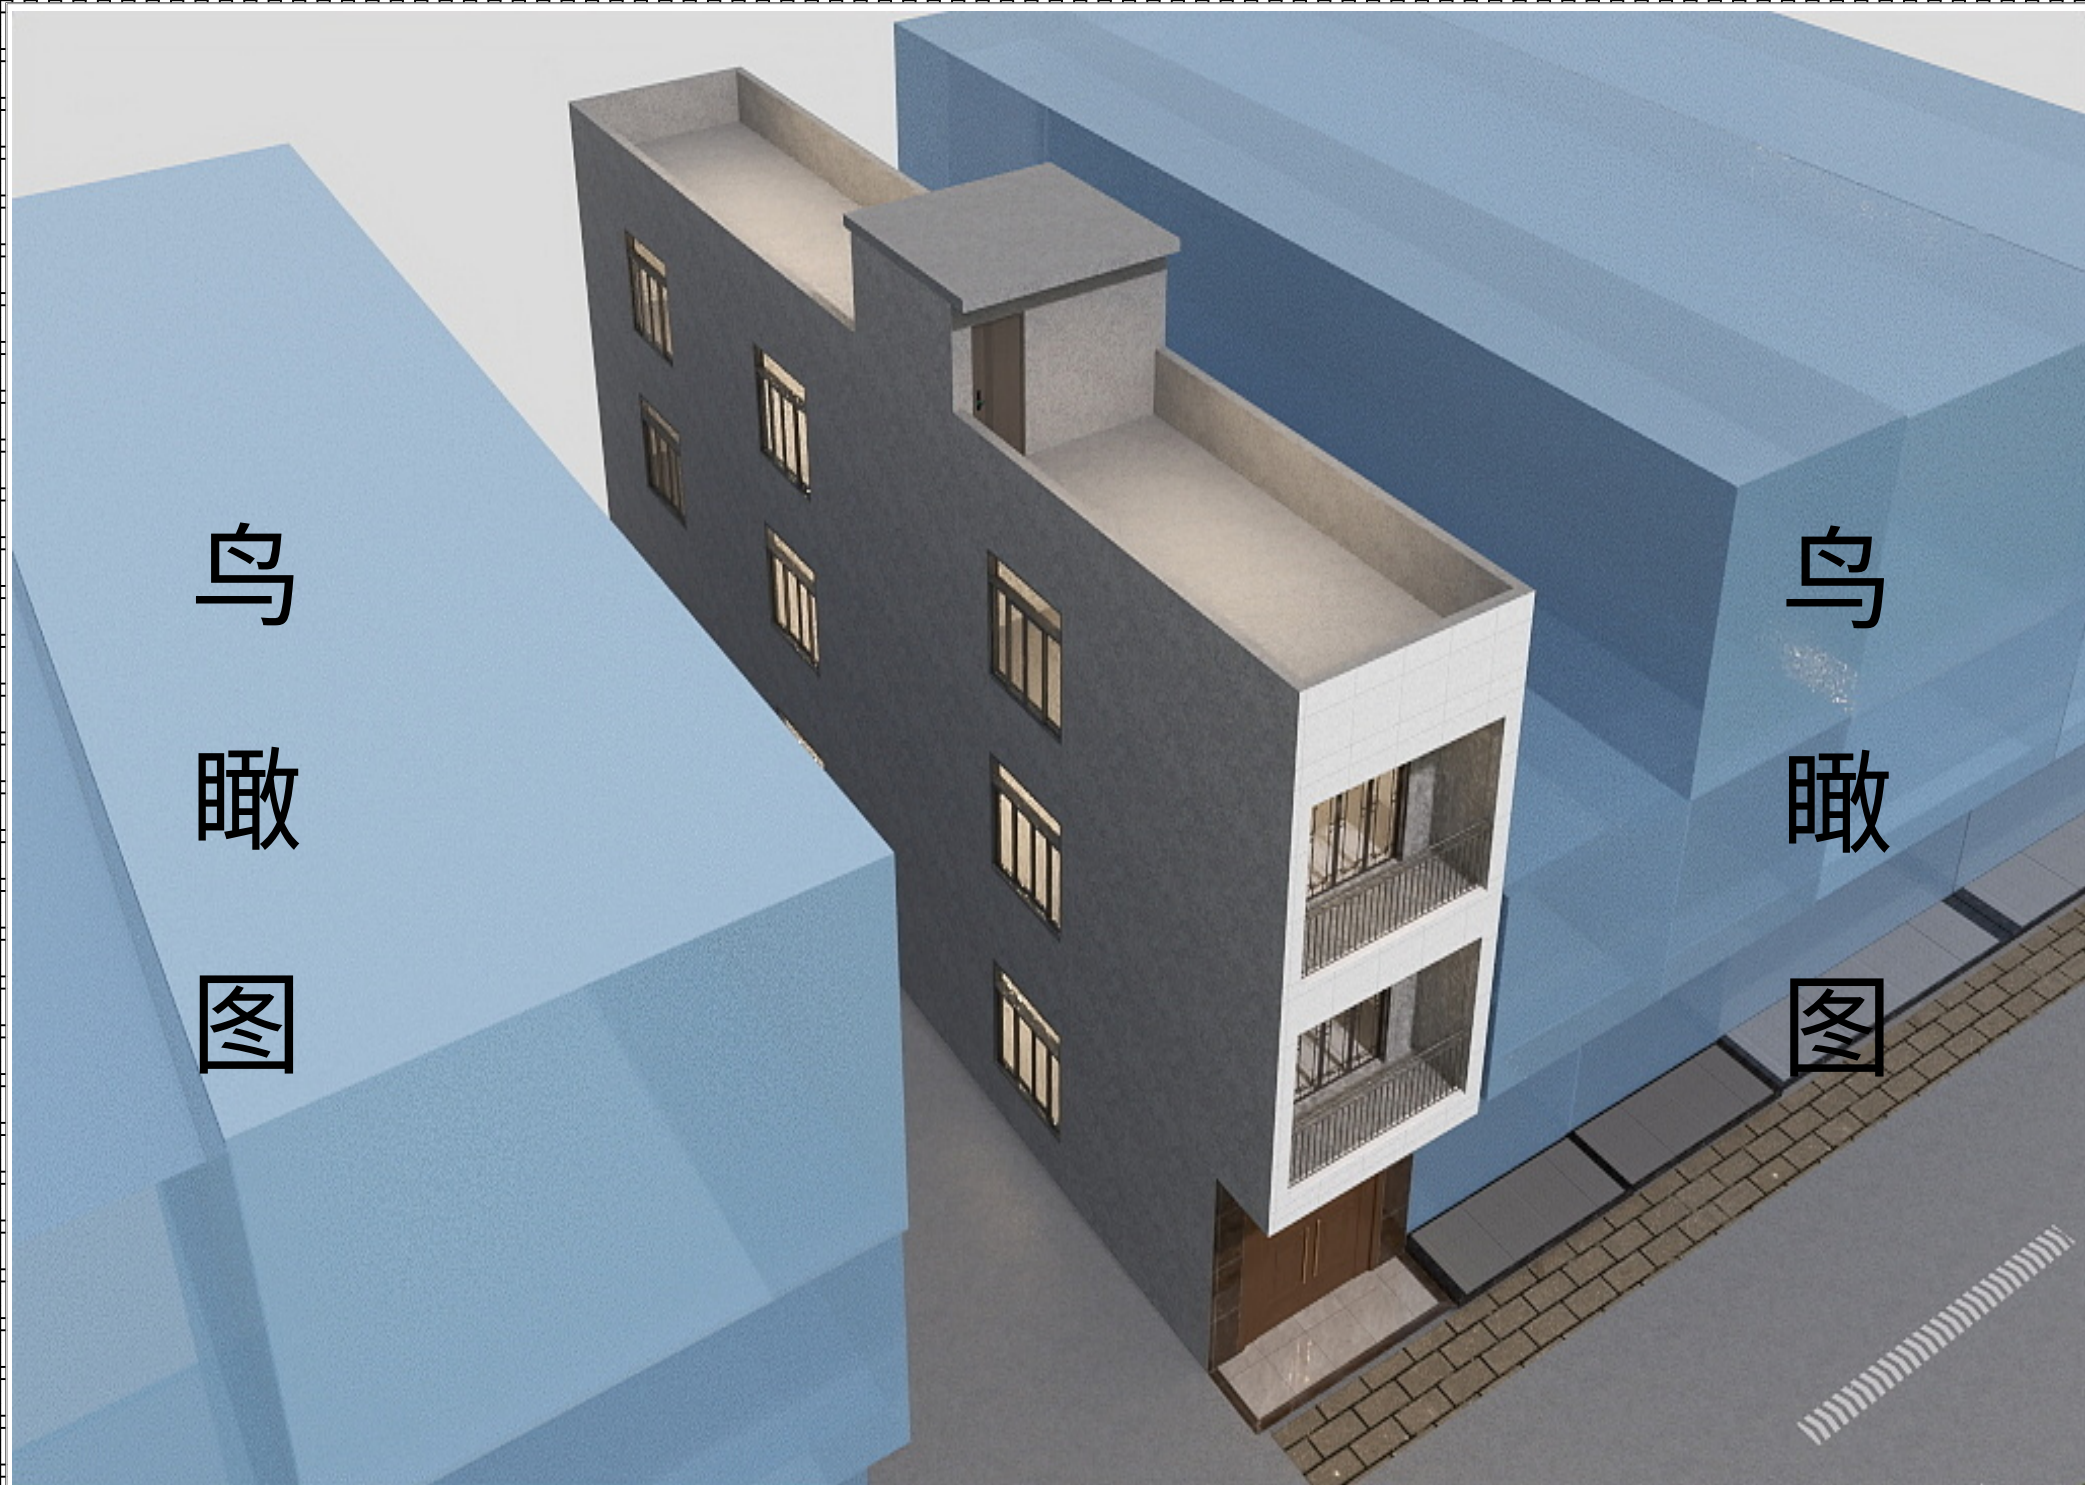


沿街
效果
图

沿街
效果
图

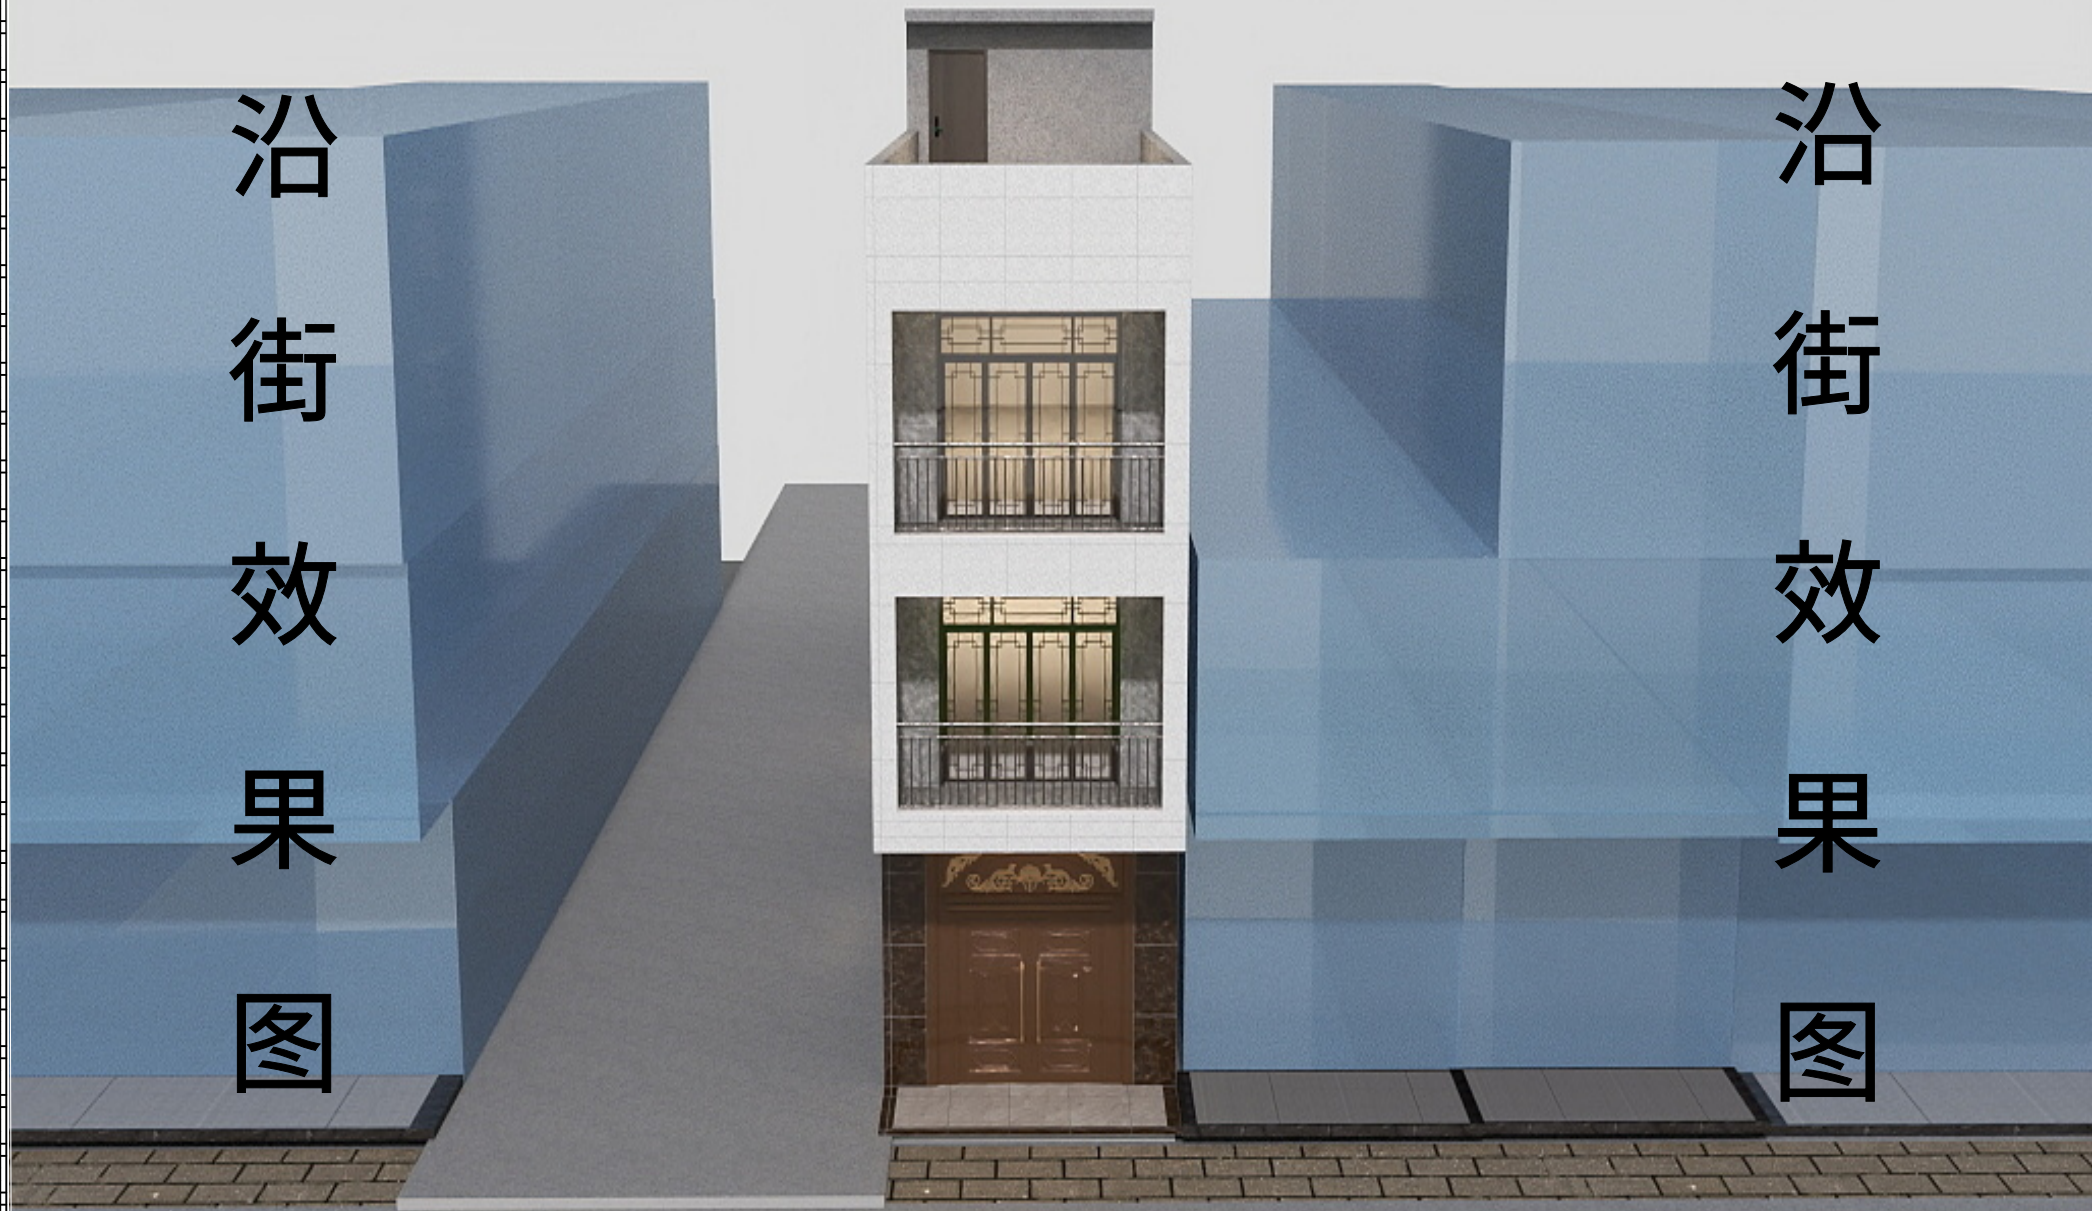

附件一：中心城区范围（那大城区）

项目位于风貌管控区外

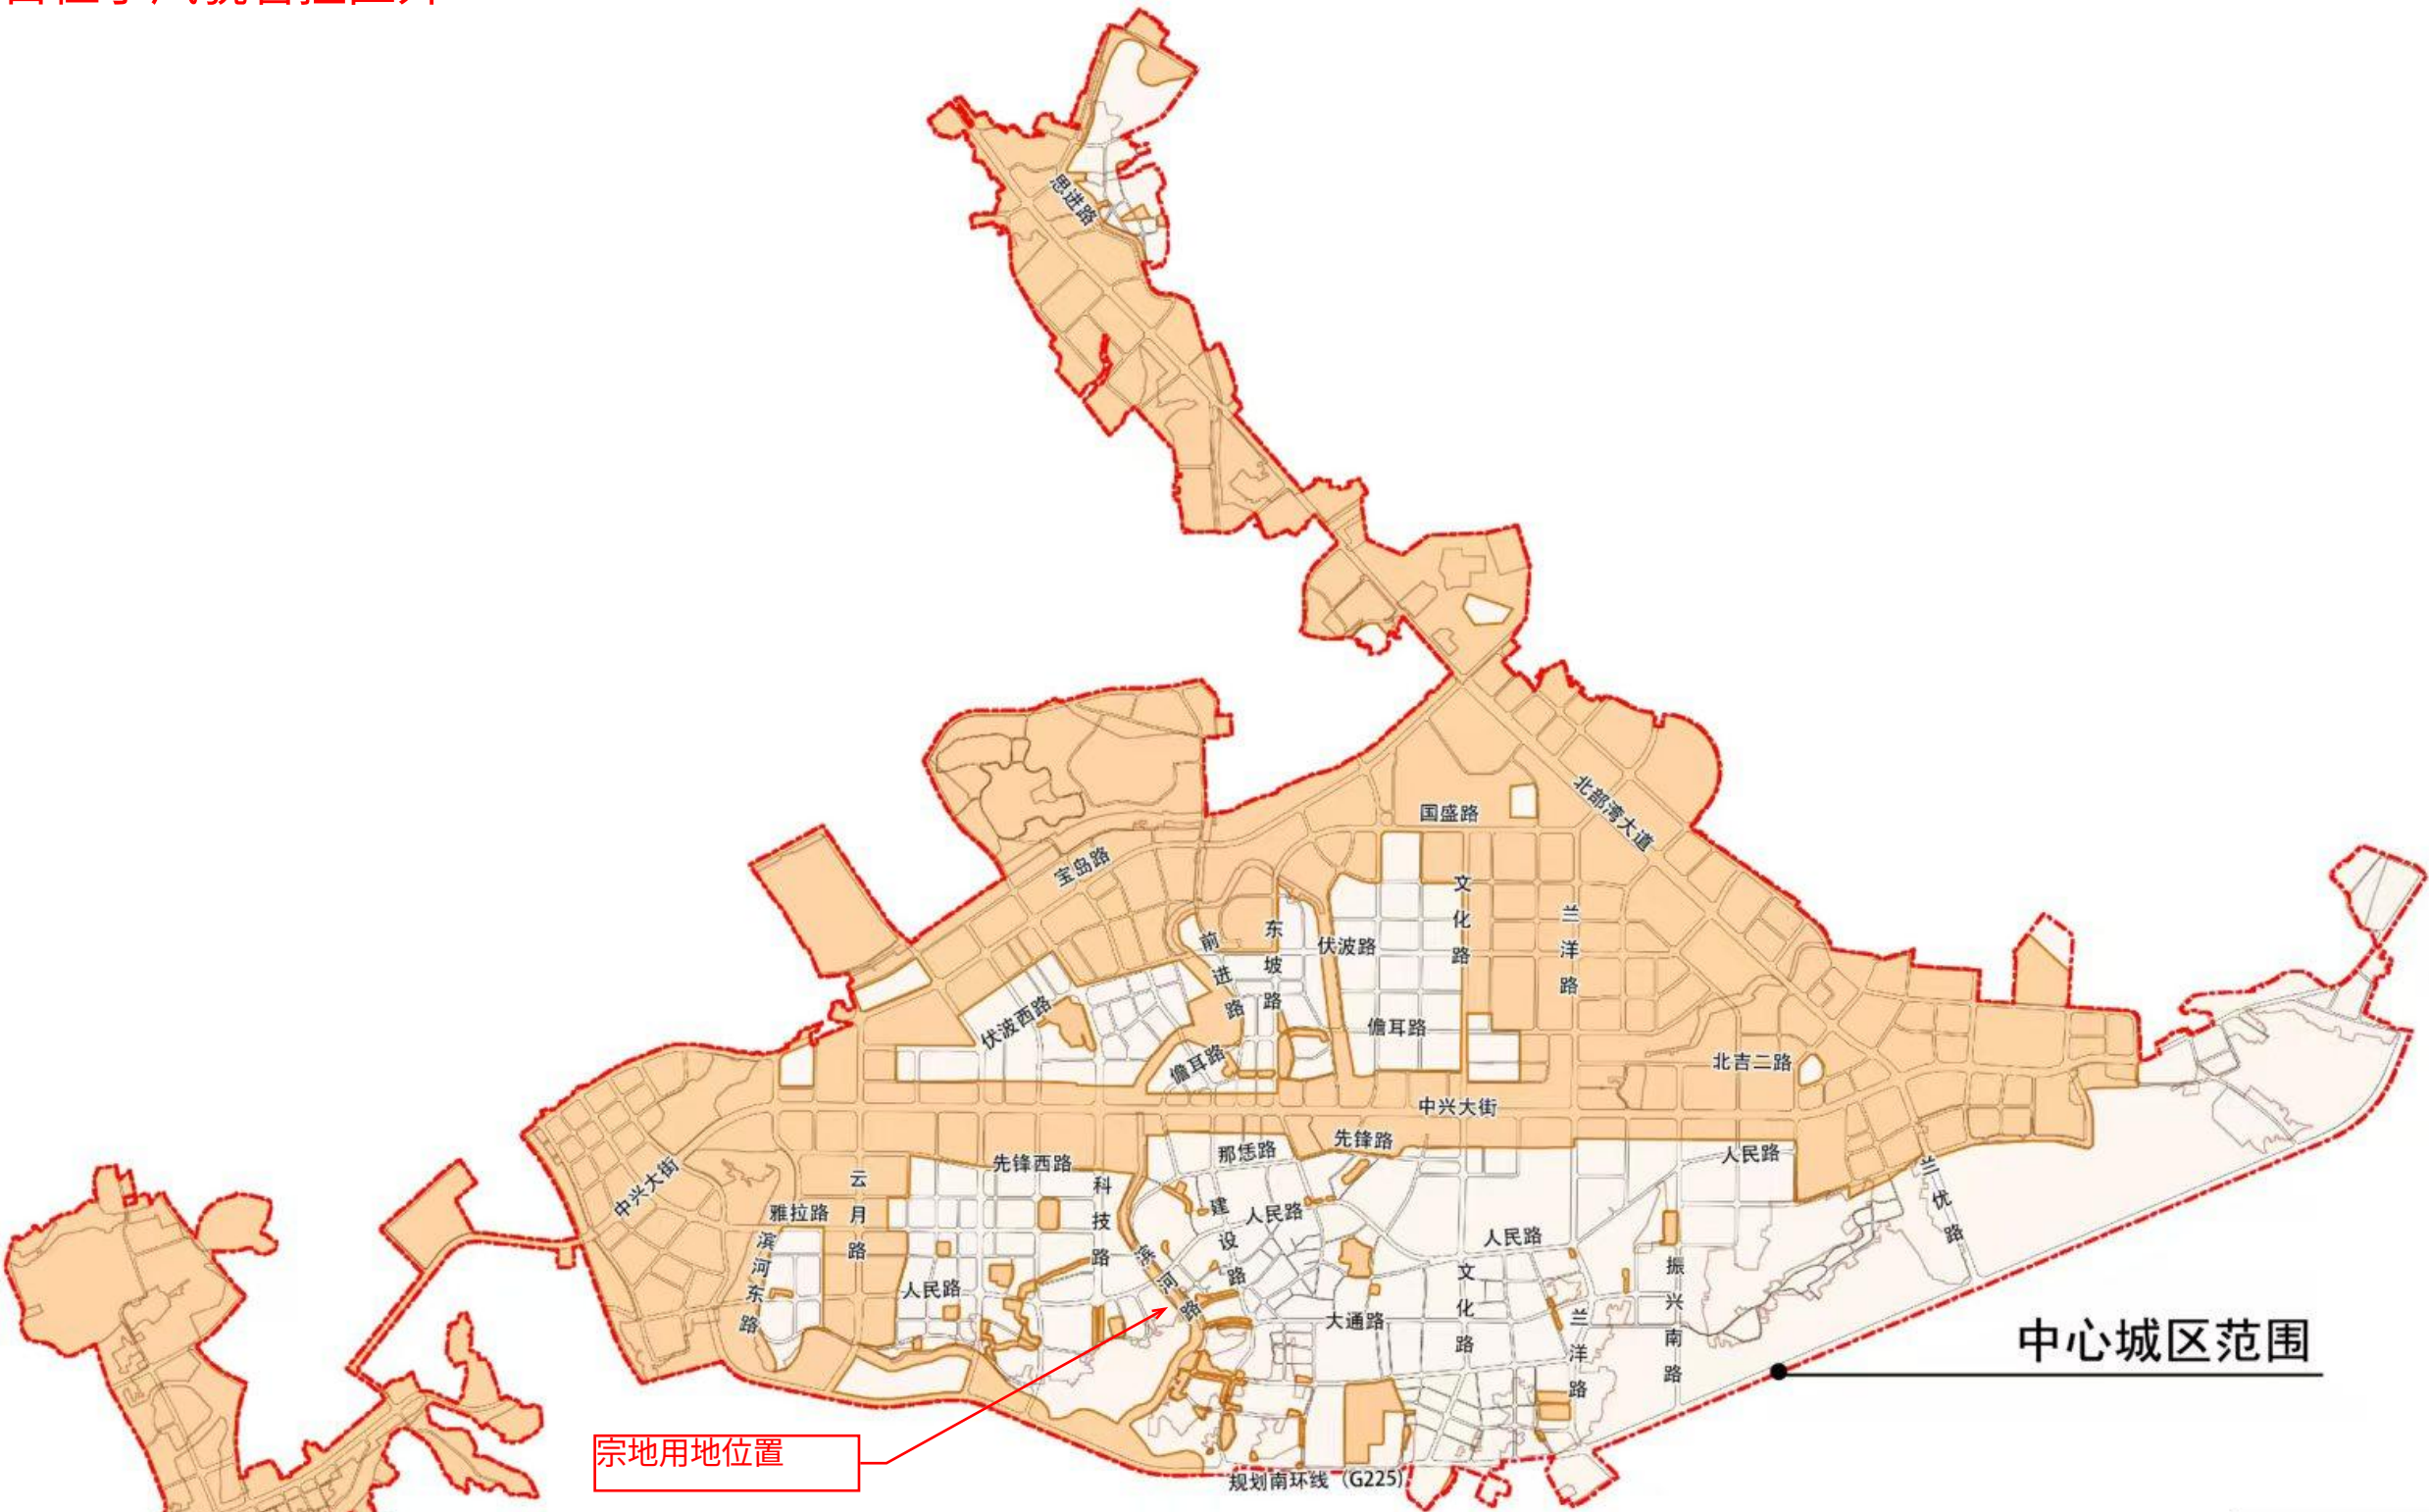

中心城区范围

宗地用地位置

项目位置: 儋州市那大东干桥东二街11号（原那大东干桥东二街10号、11号）（拆除新建项目）

主要指标	
规划用地面积	106.25 平方米
建筑首层占地面积	89.25 平方米
总建筑面积	300.63 平方米
计容建筑面积	280.49 平方米
不计容建筑面积	20.14 平方米
拟建层数	3 层
建筑高度	12米
建筑密度	84%
容积率	2.64

界址点坐标表

点 号	X	Y	边 长
J1	2158627.387	348803.958	4.25
J2	2158628.988	348807.895	
J3	2158605.831	348817.316	25.00
J4	2158604.230	348813.379	4.25
J1	2158627.387	348803.958	25.00

S=106.25 平方米 合0.1594亩



中晟恒昌设计集团有限公司

—zhongsheng hengchang design group co., ltd.—

资质证书编号: A352012352

建筑行业（建筑工程）乙级，市政行业乙级；
电力行业（送电工程、变电工程，新能源发电专业）乙级；水利行业丙级；风景园林专项乙级
环境工程（水污染防治工程；大气污染防治工程
固体废物处理处置工程）专项乙级
资质证书编号: A152012358
公路行业（公路）专业乙级

项目名称

PROJECT

林茂芳住宅楼建设工程设计方案

建设单位

林茂芳

图名

DRAWING TITLE

规划总平面图

校 对

CHECKED BY

项目负责

PROJECT DIRECTOR

审 定

APPROVE

图 别

DWG TYPE

设计方

日 期

DATE

2026.09

设 计

DESIGNED BY

专业负责

DISCIPLINE RESPONSIBLE

审 核

CHECKED

版 次


CHANGED NO.

A

图 号


DRAWING NO.

JS-001

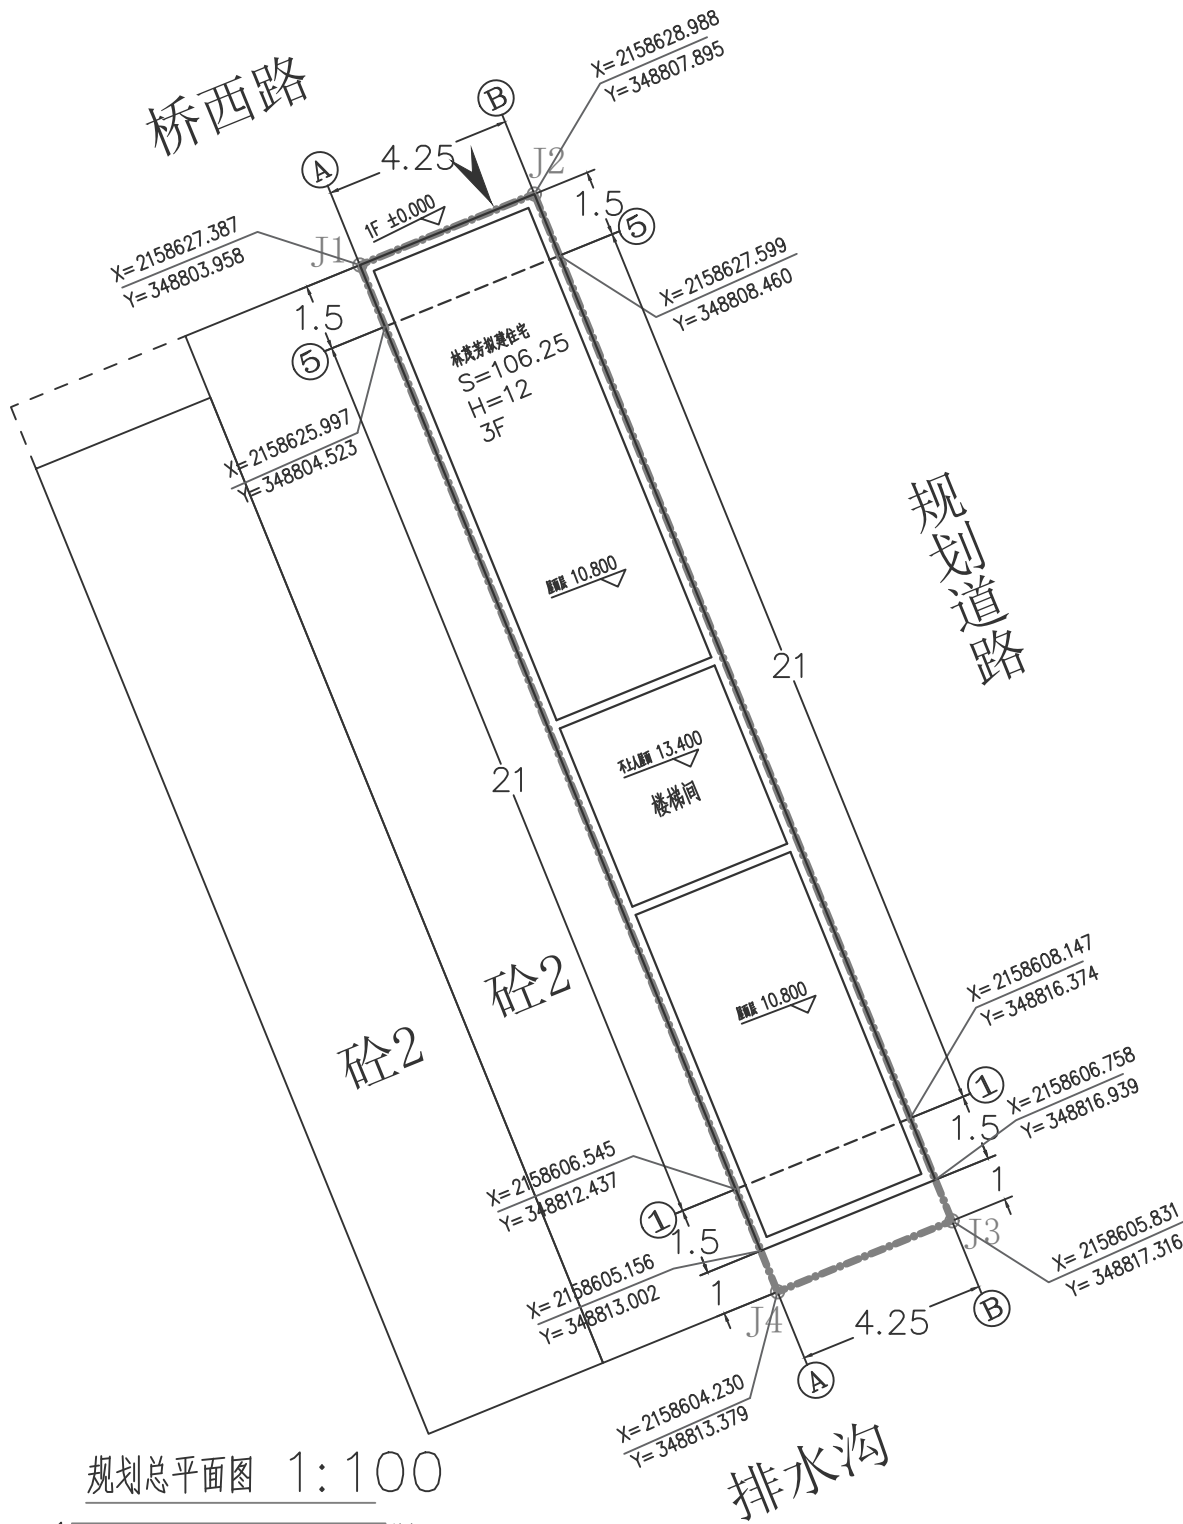

规划总平面图 1:100

- 图中所注的尺寸、坐标、高程都以m为单位。
- 图中“F”表示建筑物地上层数，“H”为建筑高度
- 图中所采用坐标系为CGCS2000转111坐标系

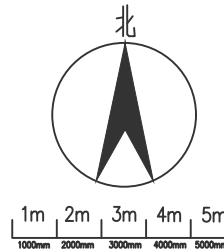

图纸比例 1:100

图中所注的尺寸、坐标、高程都以m为单位。

兰昌街

