


儋州市南丰镇管网延伸工程项目 加压泵站用地征地勘测宗地图

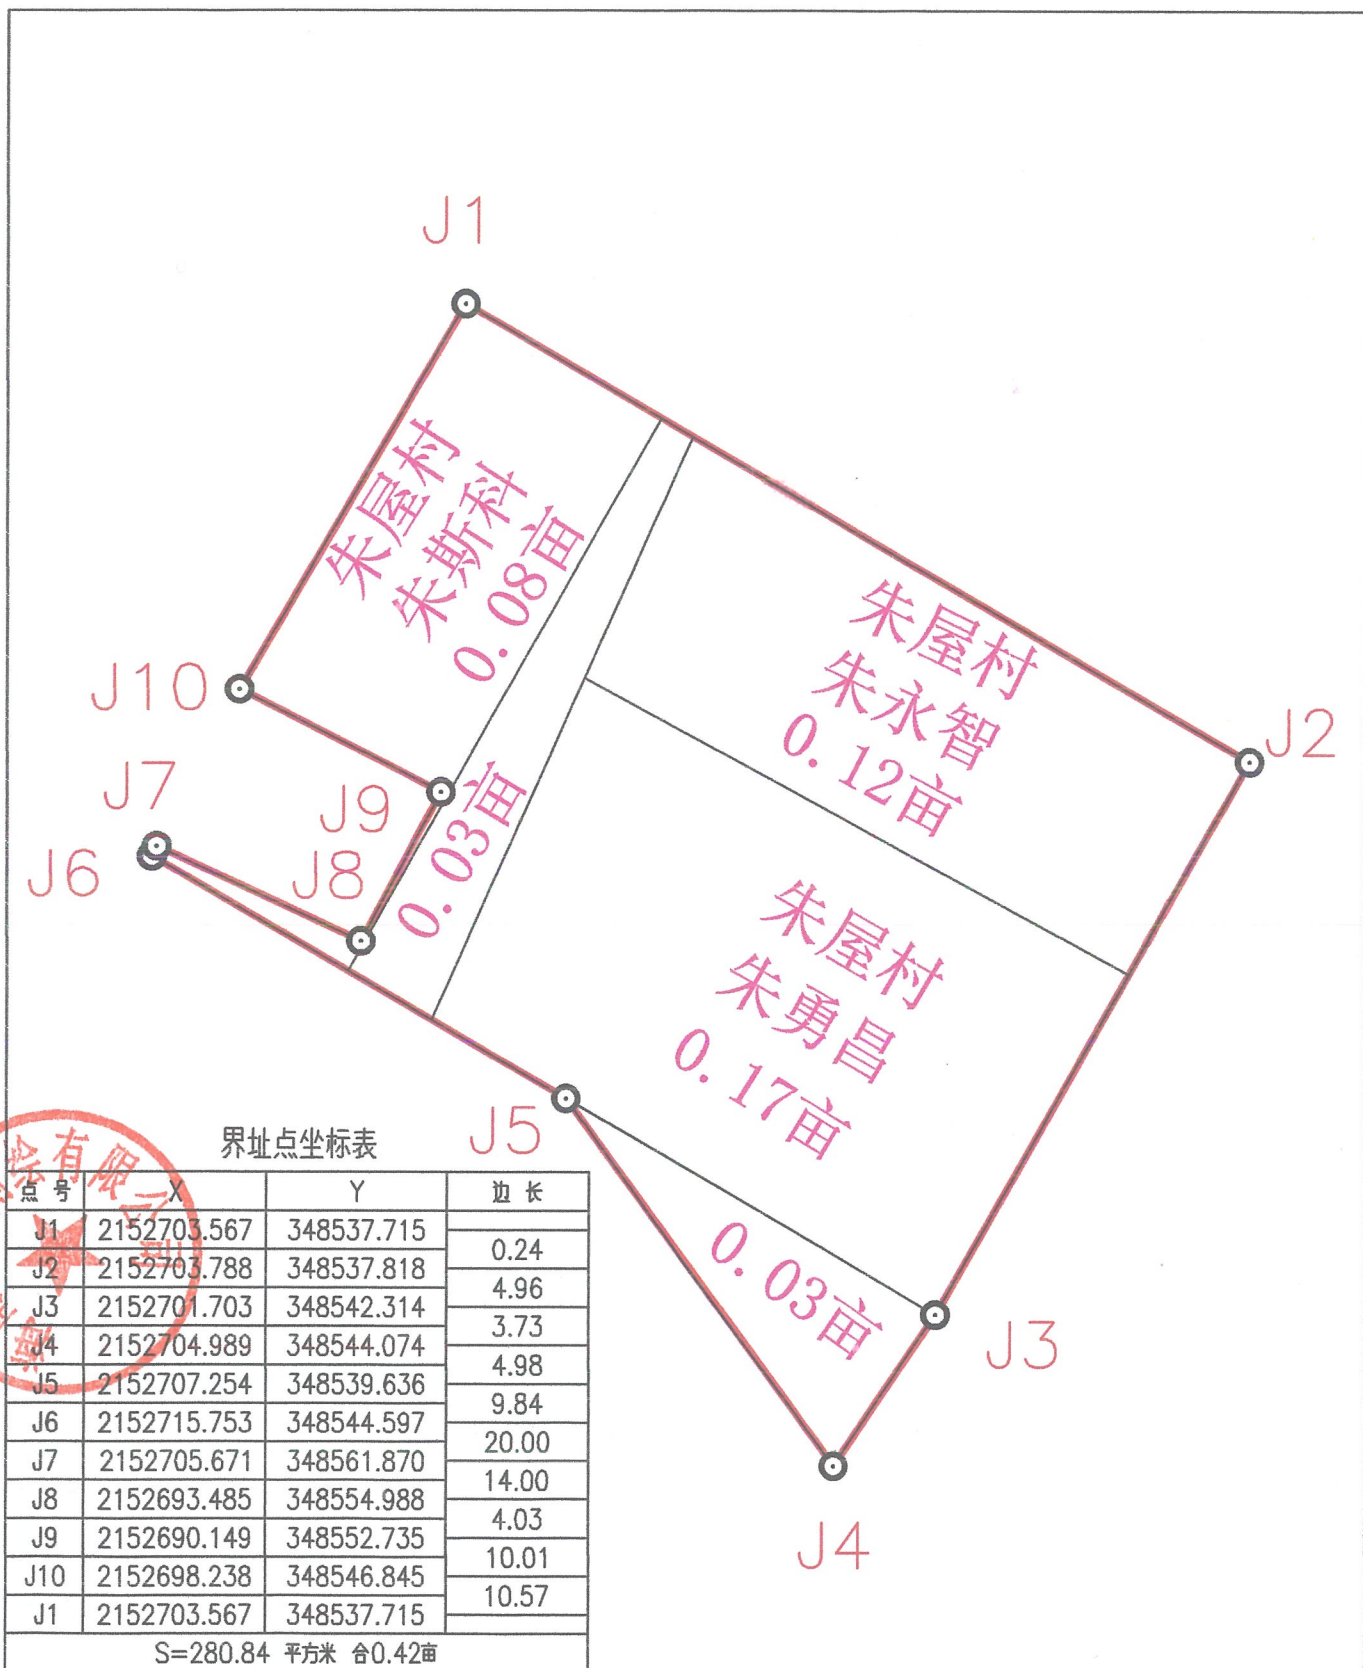

海南鑫都测绘有限公司

2007版图式
国家2000坐标系, 111度带。
2021年7月19日

绘图员: 林文建
检查员: 林景生