


儋州南宏农业开发有限公司设施农业项目勘测定界图

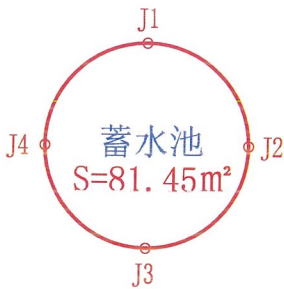

界址点坐标表

点号	X	Y	边长
J1	2152776.681	343735.431	7.20
J2	2152771.589	343740.523	
J3	2152766.497	343735.431	
J4	2152771.589	343730.339	
J1	2152776.681	343735.431	7.20
S=81.45 平方米 合0.12亩			


海南纵横信息测绘有限公司

2022年5月30日解析法测绘界址点
CGCS国家2000坐标系, 111度带
制图日期: 2022年5月30日
审核日期: 2022年5月30日

比例 1:500

绘图员: 许文榜
检核员: 吴岳熙

儋州市总体规划（空间类2015-2030）局部图

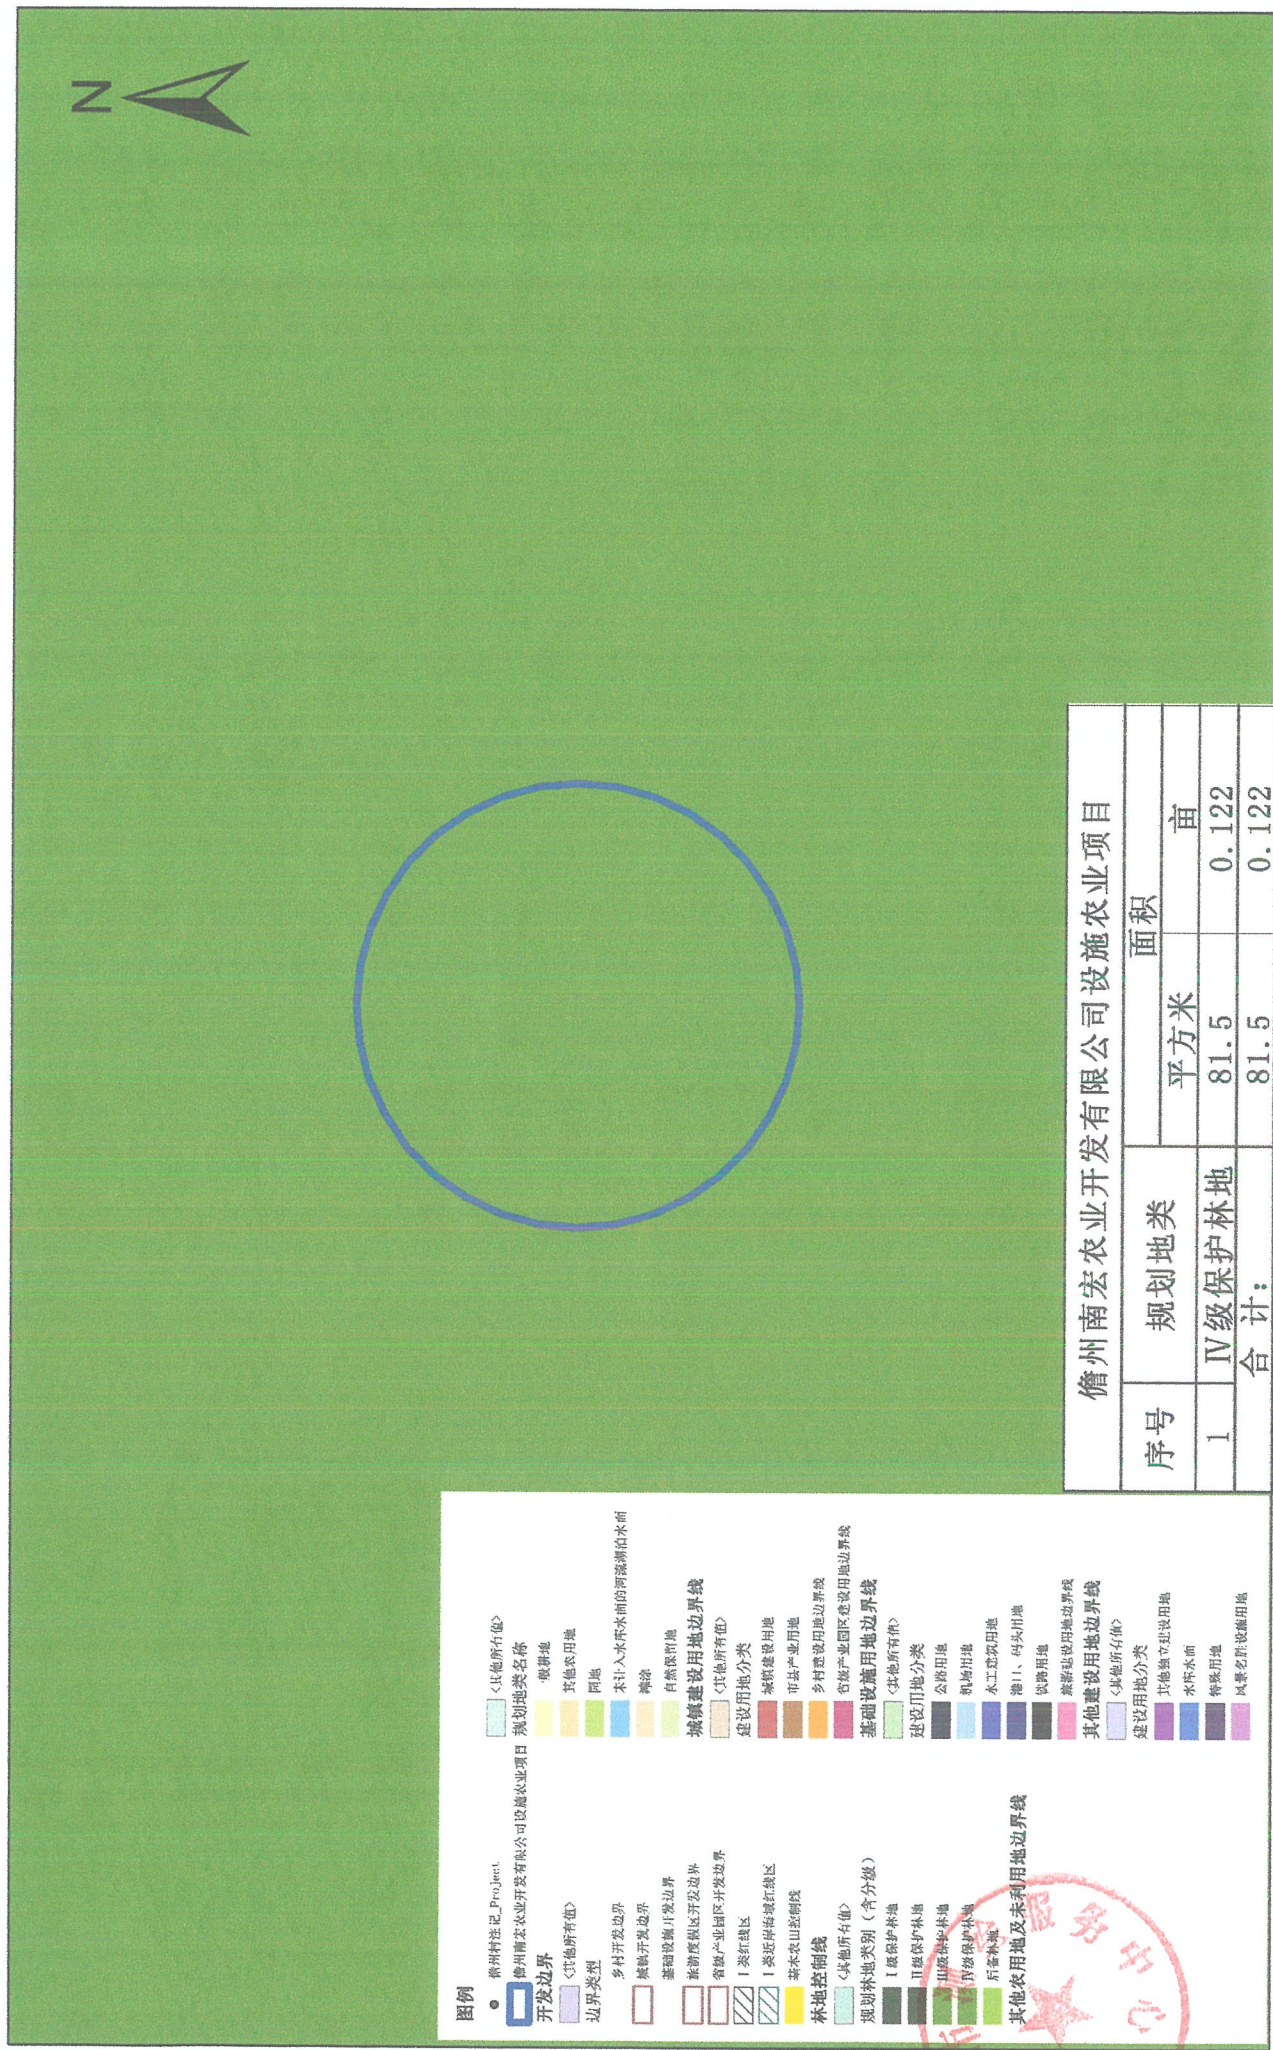

2000国家大地坐标系(中央子午线为111度带)

制图时间: 2022年5月

原测绘公司:海南万世地理信息有限公司

制图员: 陈金玉
检查员: 童振斌