


两院试验场马龙队李禄寿槟榔种植基地配套设施用地勘测定界图

2164.050-339.962

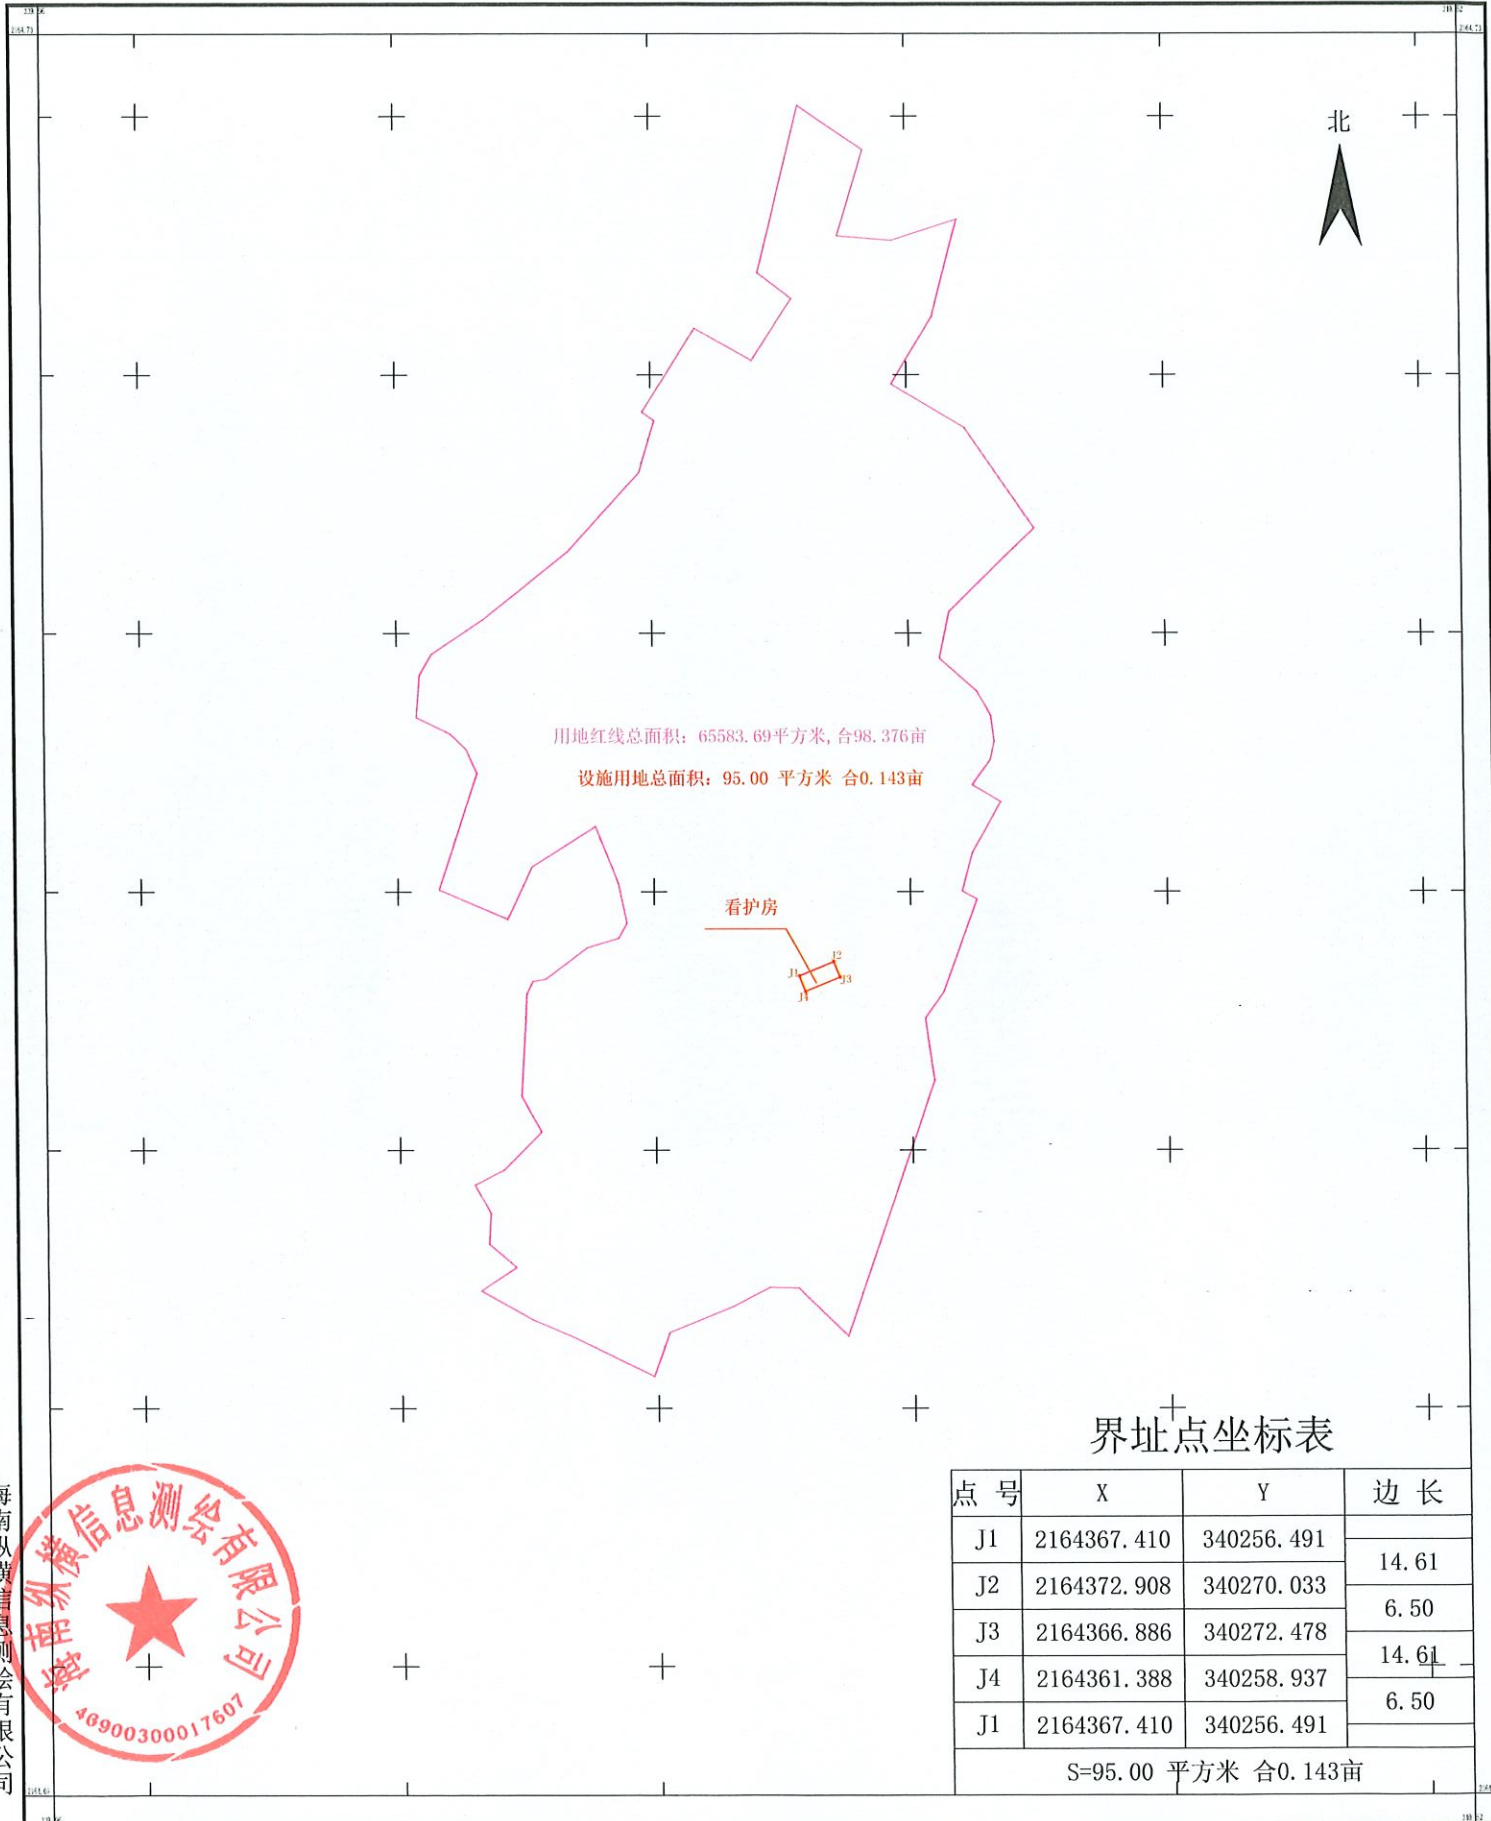

用地红线总面积: 65583.69平方米, 合98.376亩
 设施用地总面积: 95.00 平方米 合0.143亩

看护房

界址点坐标表

点号	X	Y	边长
J1	2164367.410	340256.491	14.61
J2	2164372.908	340270.033	
J3	2164366.886	340272.478	6.50
J4	2164361.388	340258.937	14.61
J1	2164367.410	340256.491	6.50
S=95.00 平方米 合0.143亩			

海南纵横信息测绘有限公司



2023年11月RTK、全站仪数字化制图
 2000国家大地坐标系 (111度)
 2007版式图

1:1000

测量员: 李长江
 绘图员: 林俊斌
 检查员: 王晓伟