


儋州市滨海新区基础设施建设工程（一期）-滨纬十路 调入地块现状图

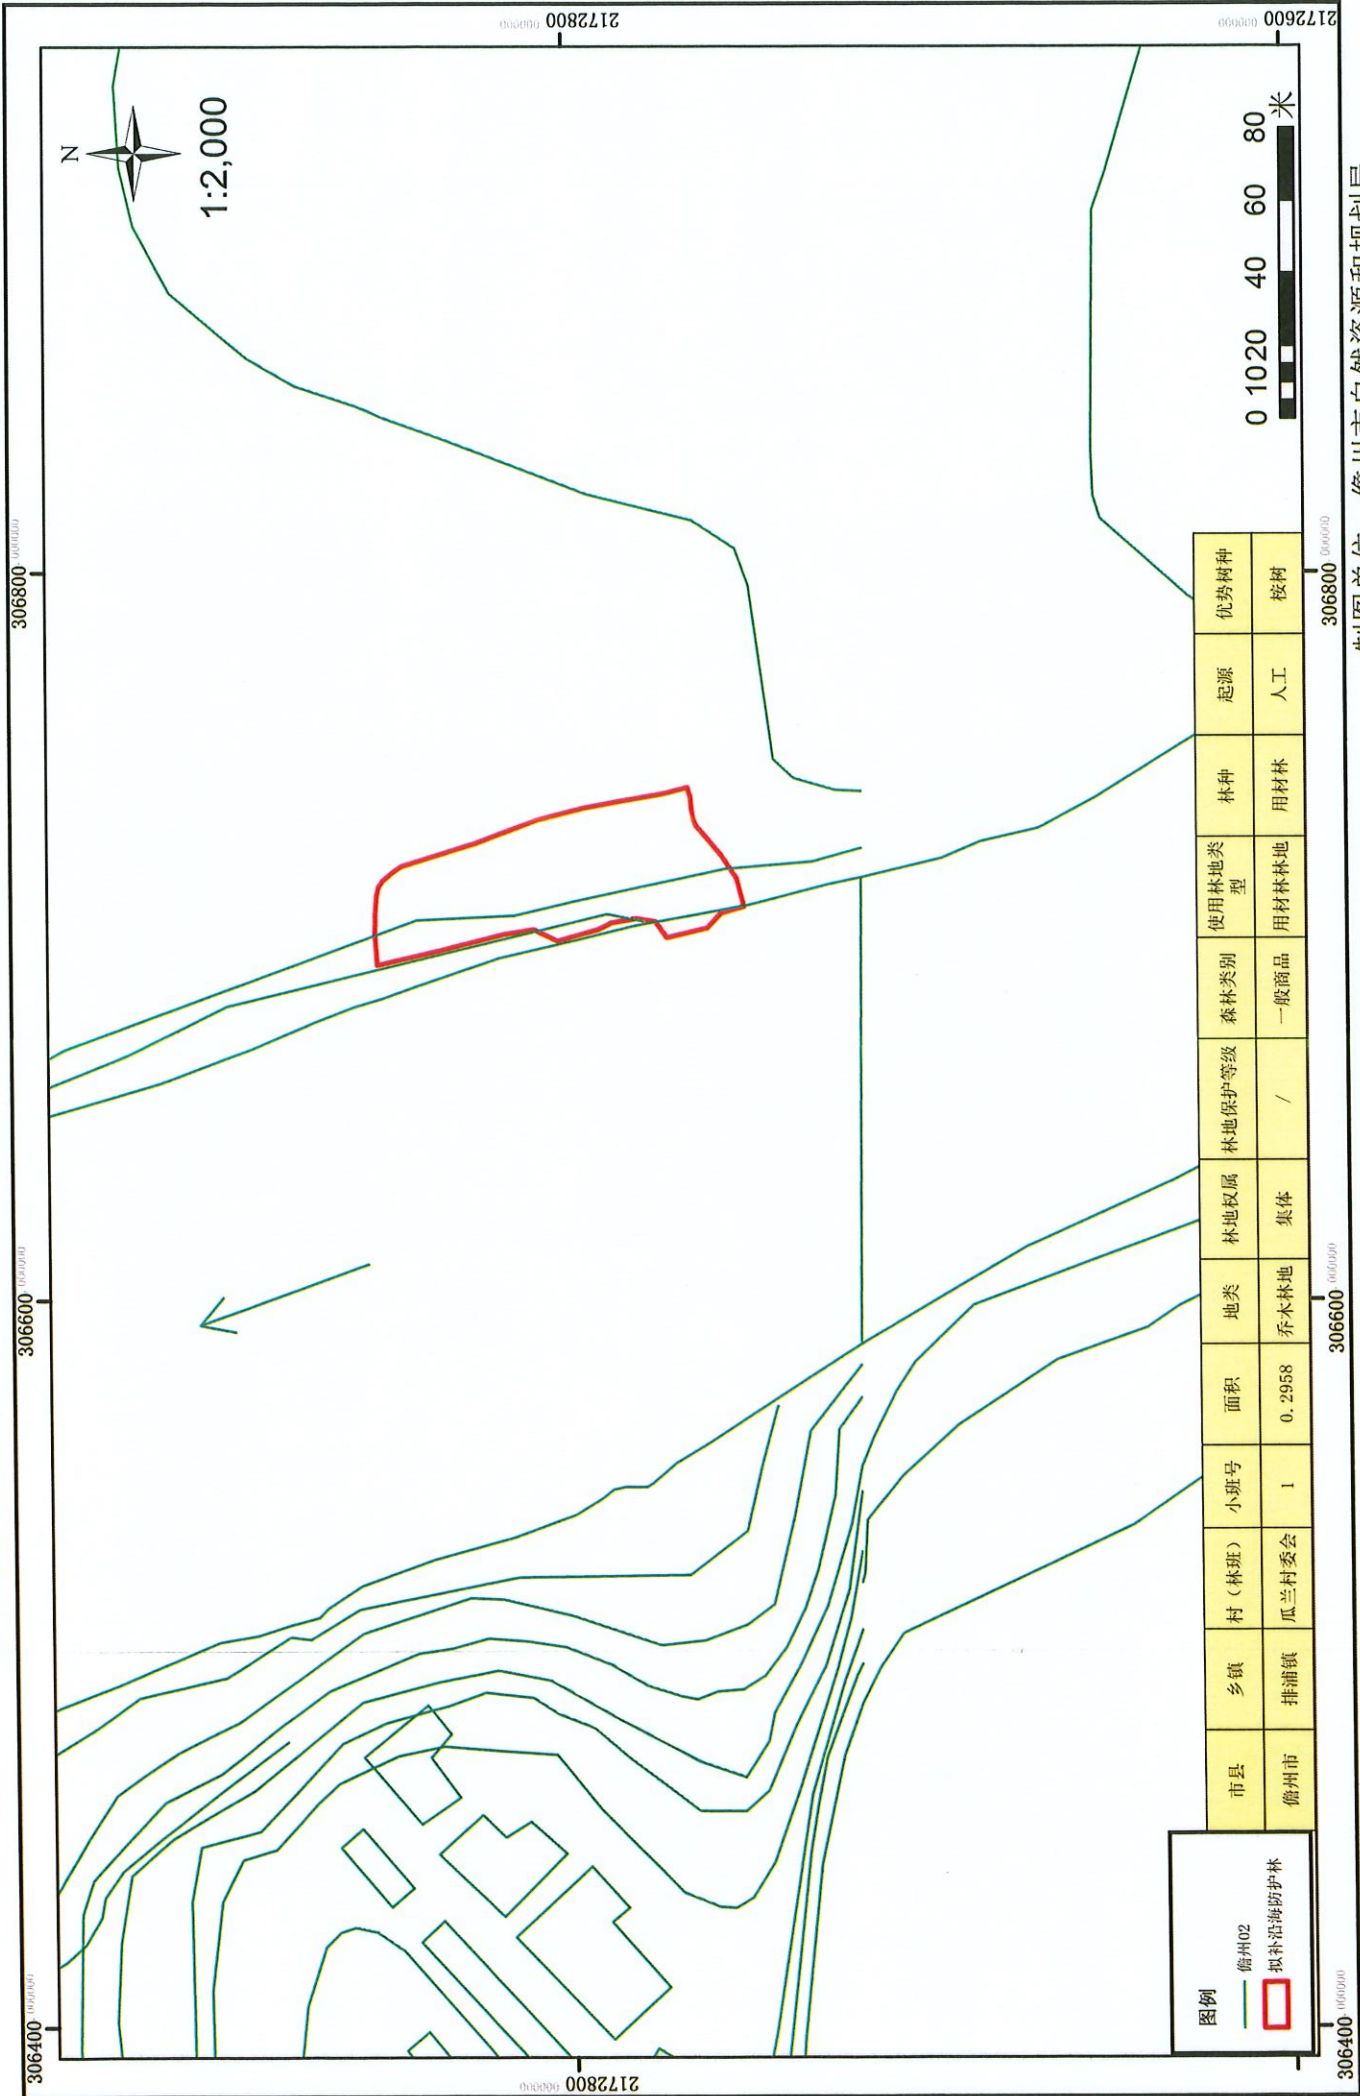

制图单位：儋州市自然资源和规划局
制图日期：2026年4月

大地2000-111坐标系