


海南液化天然气（LNG）站线项目输气管线工程儋州分输站扩建项目蓝线图

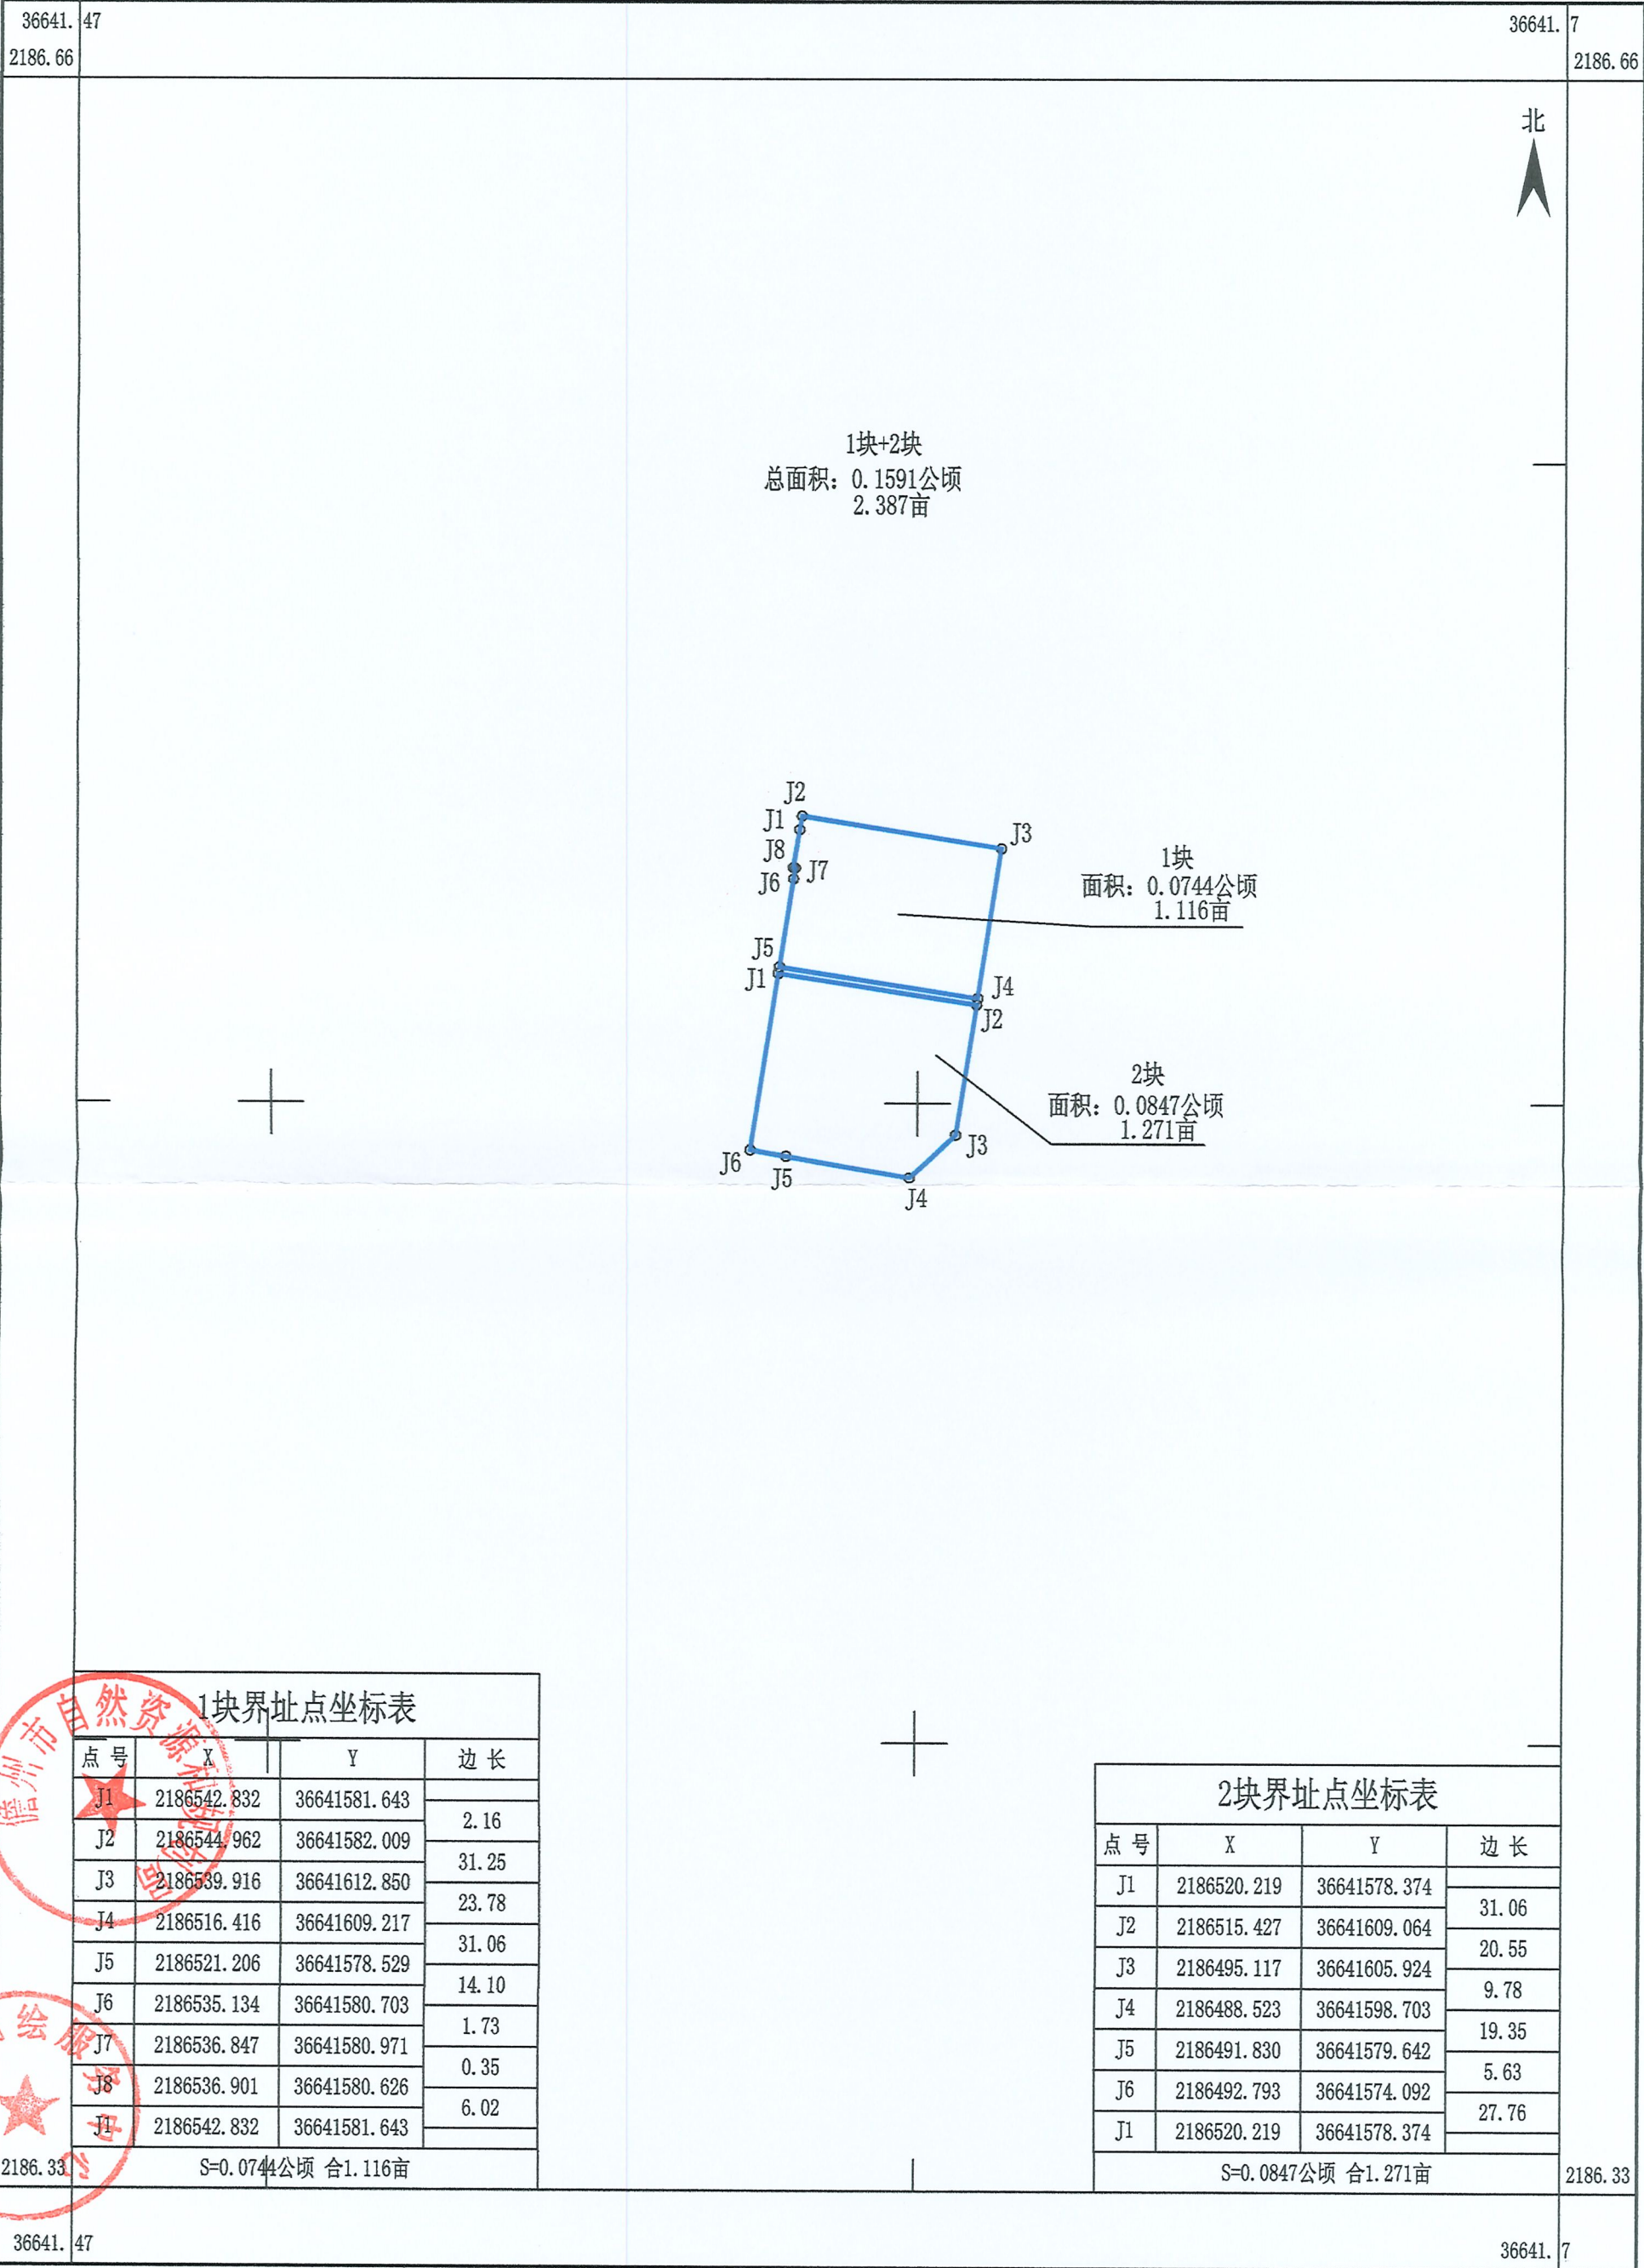

2023年12月RTK及全站仪数字化制图。
2000国家大地坐标系。（投影3度带，中央子午线为108度）
1985国家高程基准，等高距为1米。
2007年版图式。

1:1000

测量员：陈积群
绘图员：黎小春
检查员：童振斌