


环岛旅游公路重大设计变更（新增环新英湾支线）——新增停车区用地勘测定界图

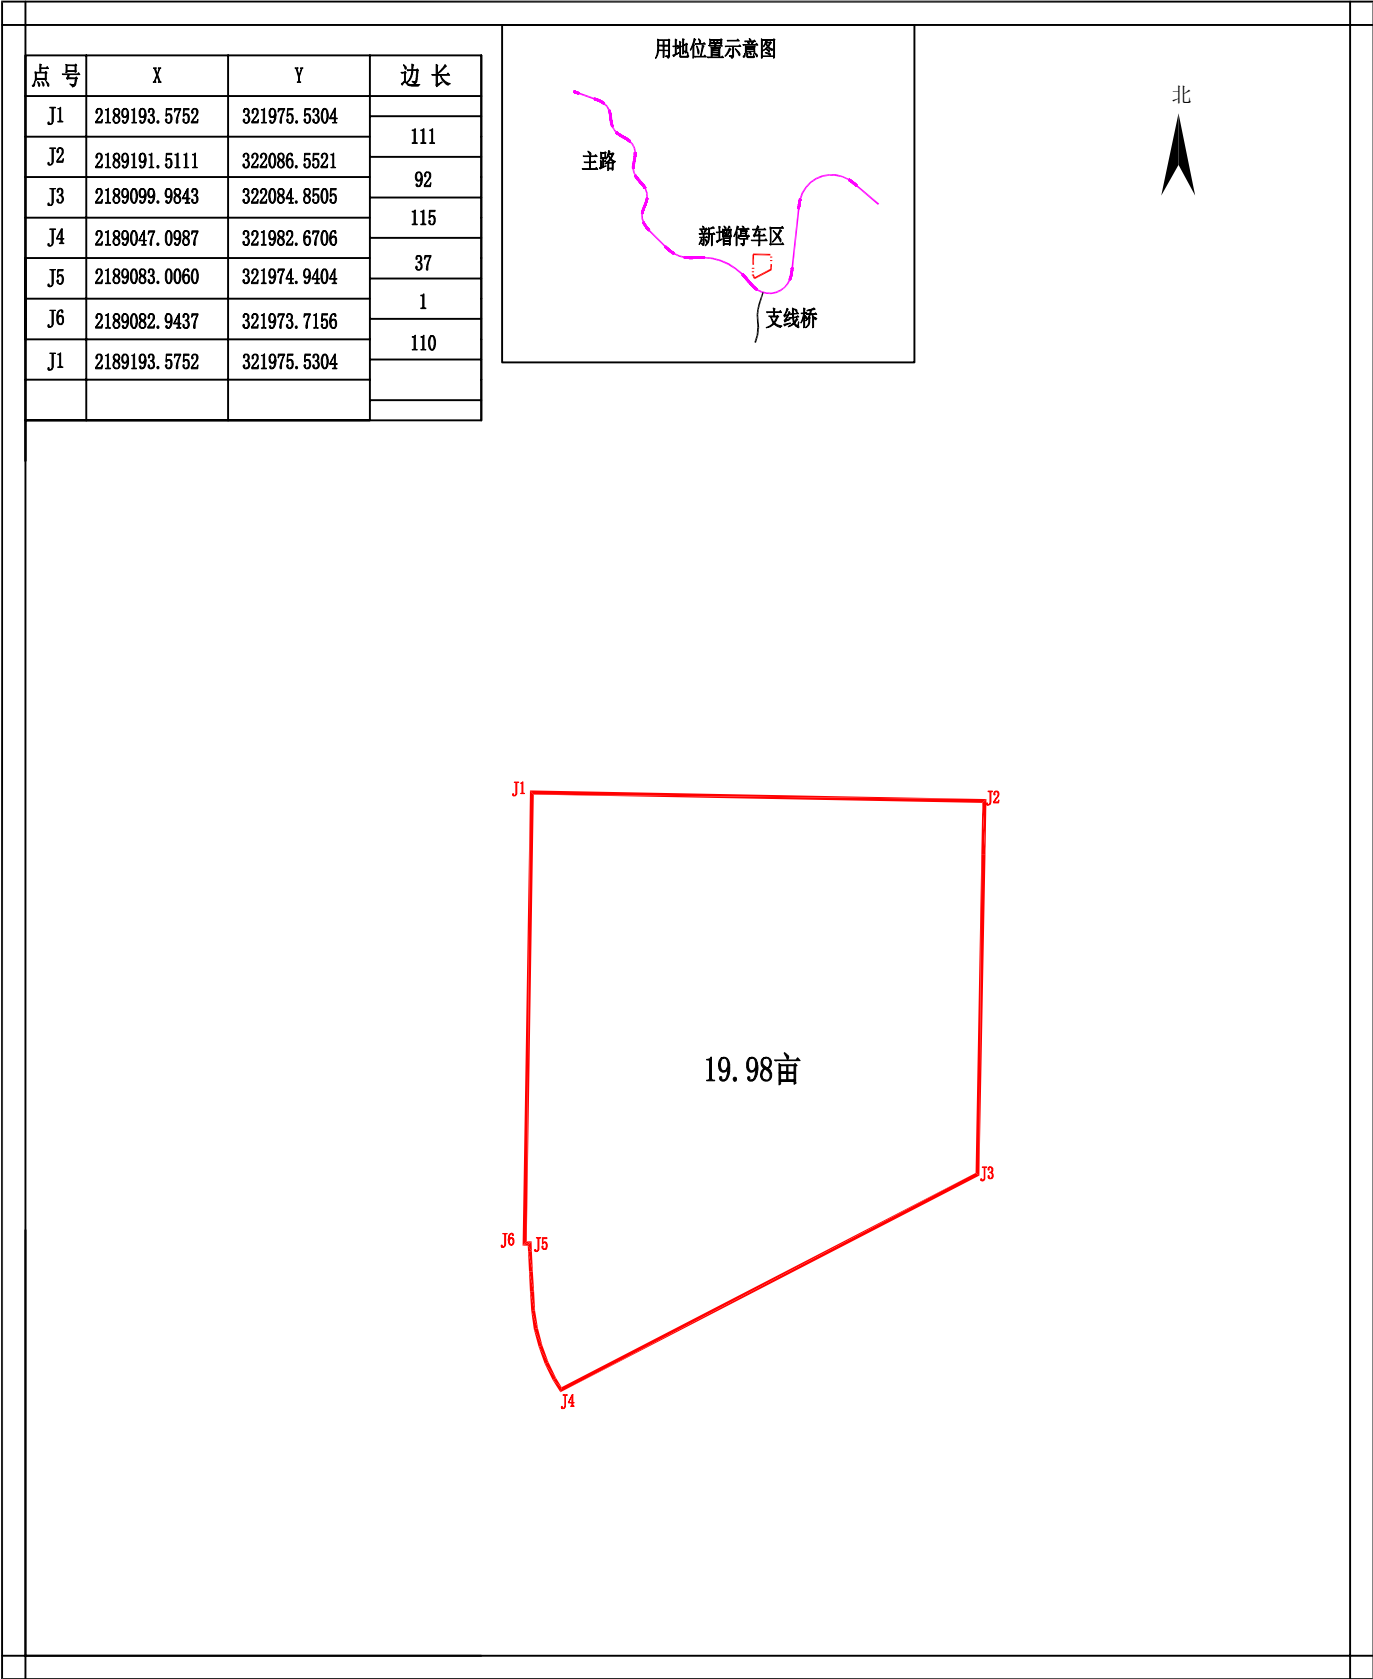

制图：                  审核：                  本坐标采用2000国家大地坐标系