


2. 调整前总体规划图（项目区）

《儋州市总体规划（空间类 2015-2030）》儋州市4个防洪楼建设项目用地规划调整方案

调整前总体规划图（光村镇挺进村委会唐帝村防洪楼项目区）

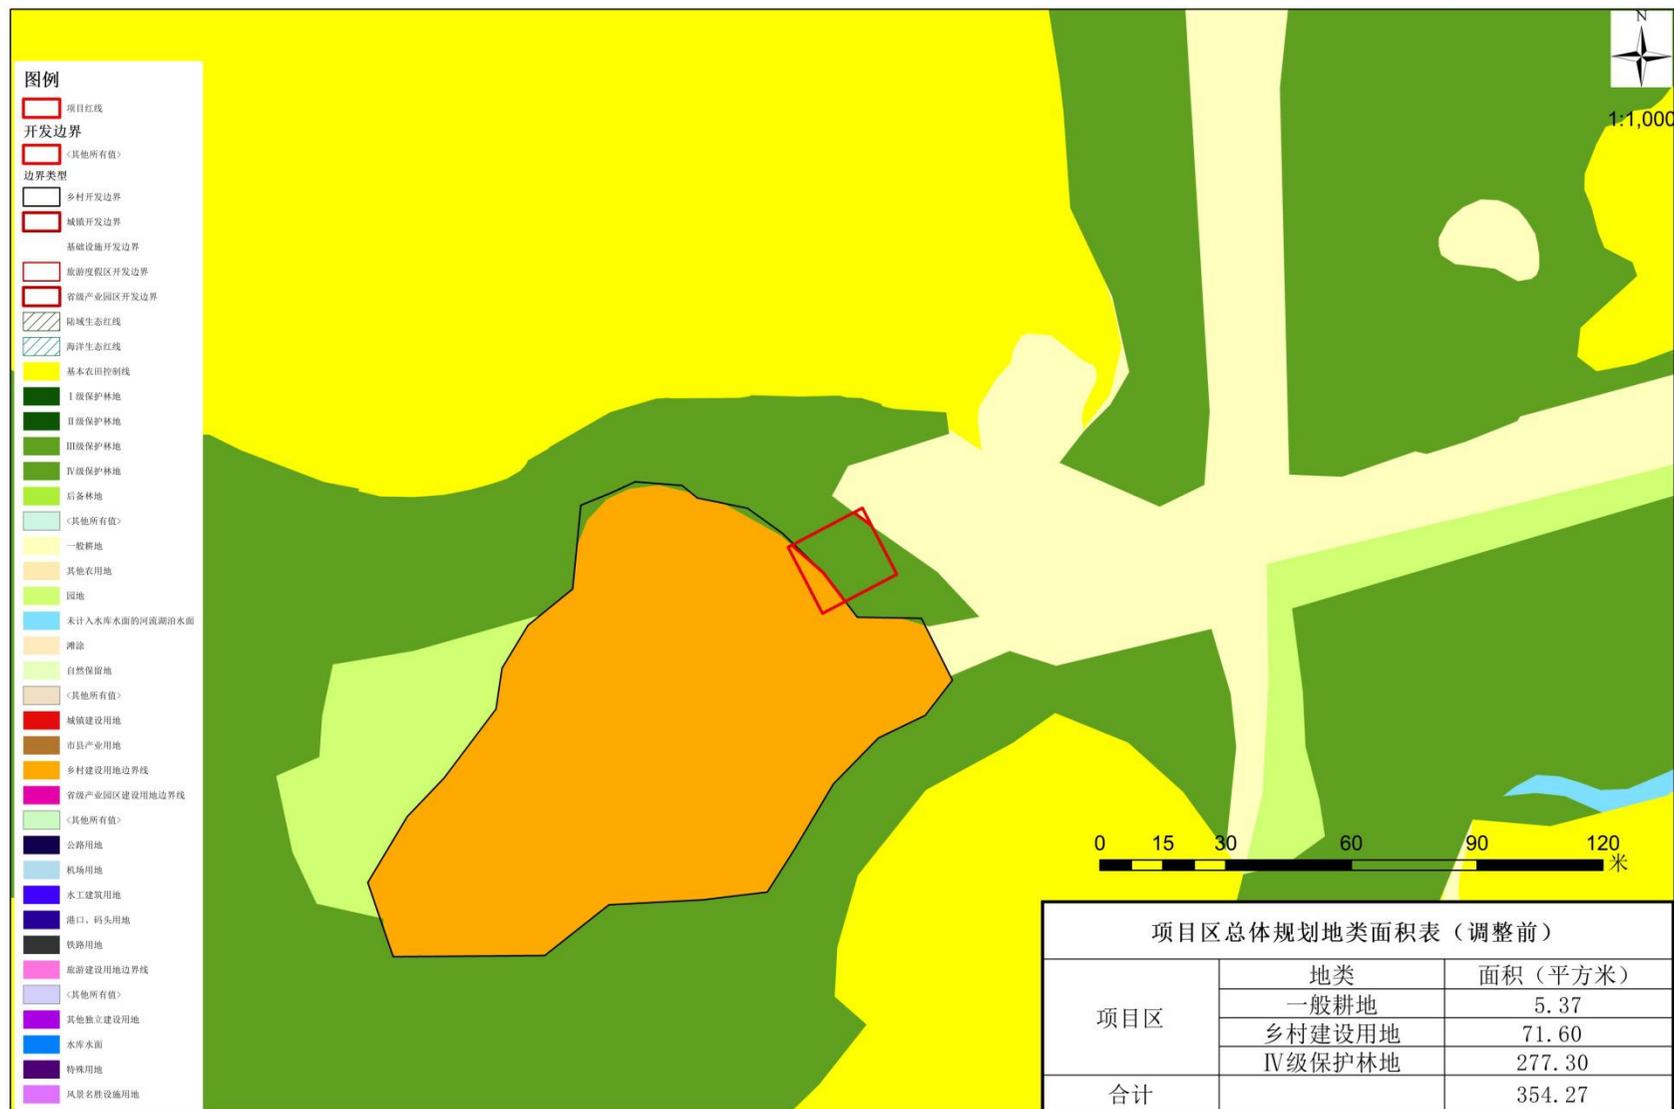

大地2000-111

制图人：黎肇家

审核人：翟文斌

制图单位：海南宇鸿林业规划设计有限公司

制图日期：2020年7月7日

《儋州市总体规划（空间类 2015-2030）》儋州市4个防洪楼建设项目用地规划调整方案

调整前总体规划图（光村镇挺进村委会雅儒防洪楼项目区）



大地2000-111

制图人：黎肇家


审核人：翟文斌

制图单位：海南宇鸿林业规划设计有限公司

制图日期：2020年7月7日

《儋州市总体规划（空间类 2015-2030）》儋州市4个防洪楼建设项目用地规划调整方案

调整前总体规划图（中和镇中和居委会高园村防洪楼项目区）

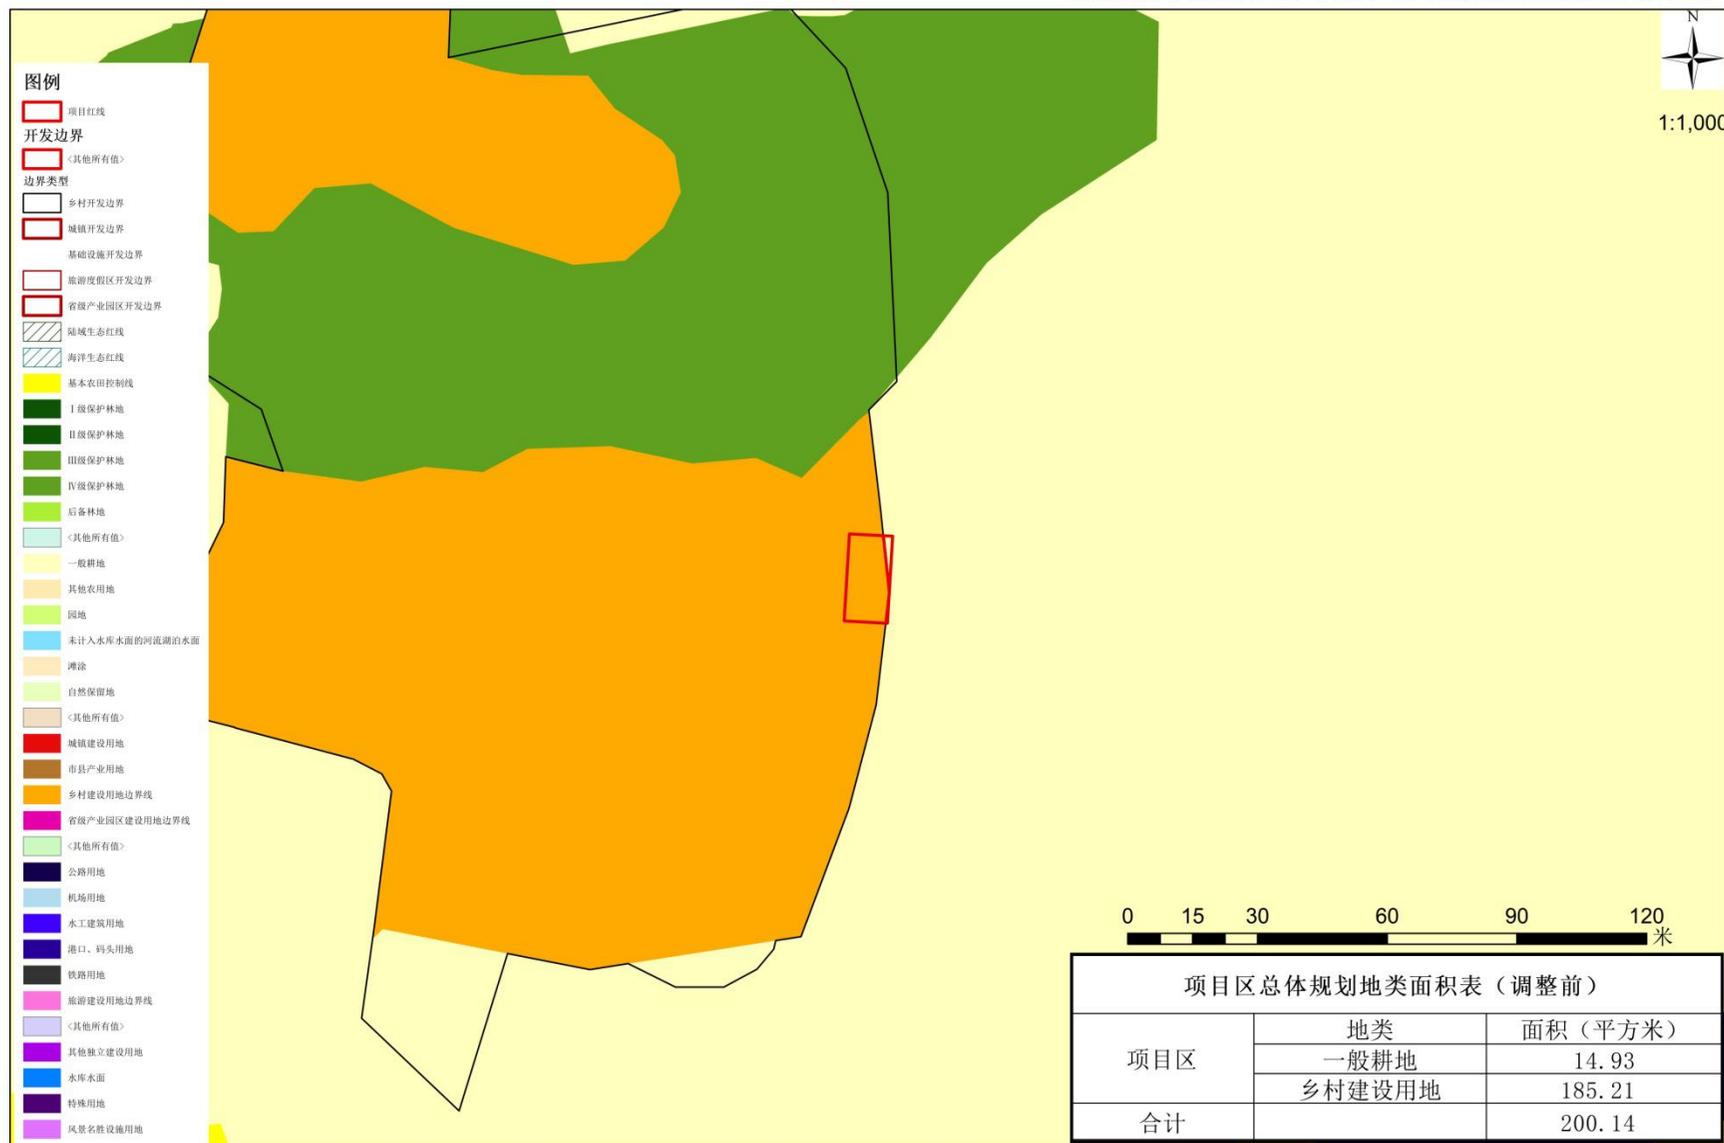

大地2000-111

制图人：黎肇家


审核人：翟文斌

制图单位：海南宇鸿林业规划设计有限公司

制图日期：2020年7月7日

《儋州市总体规划（空间类 2015-2030）》儋州市4个防洪楼建设项目用地规划调整方案

调整前总体规划图（海头镇珠江村委会面前地村防洪楼项目区）

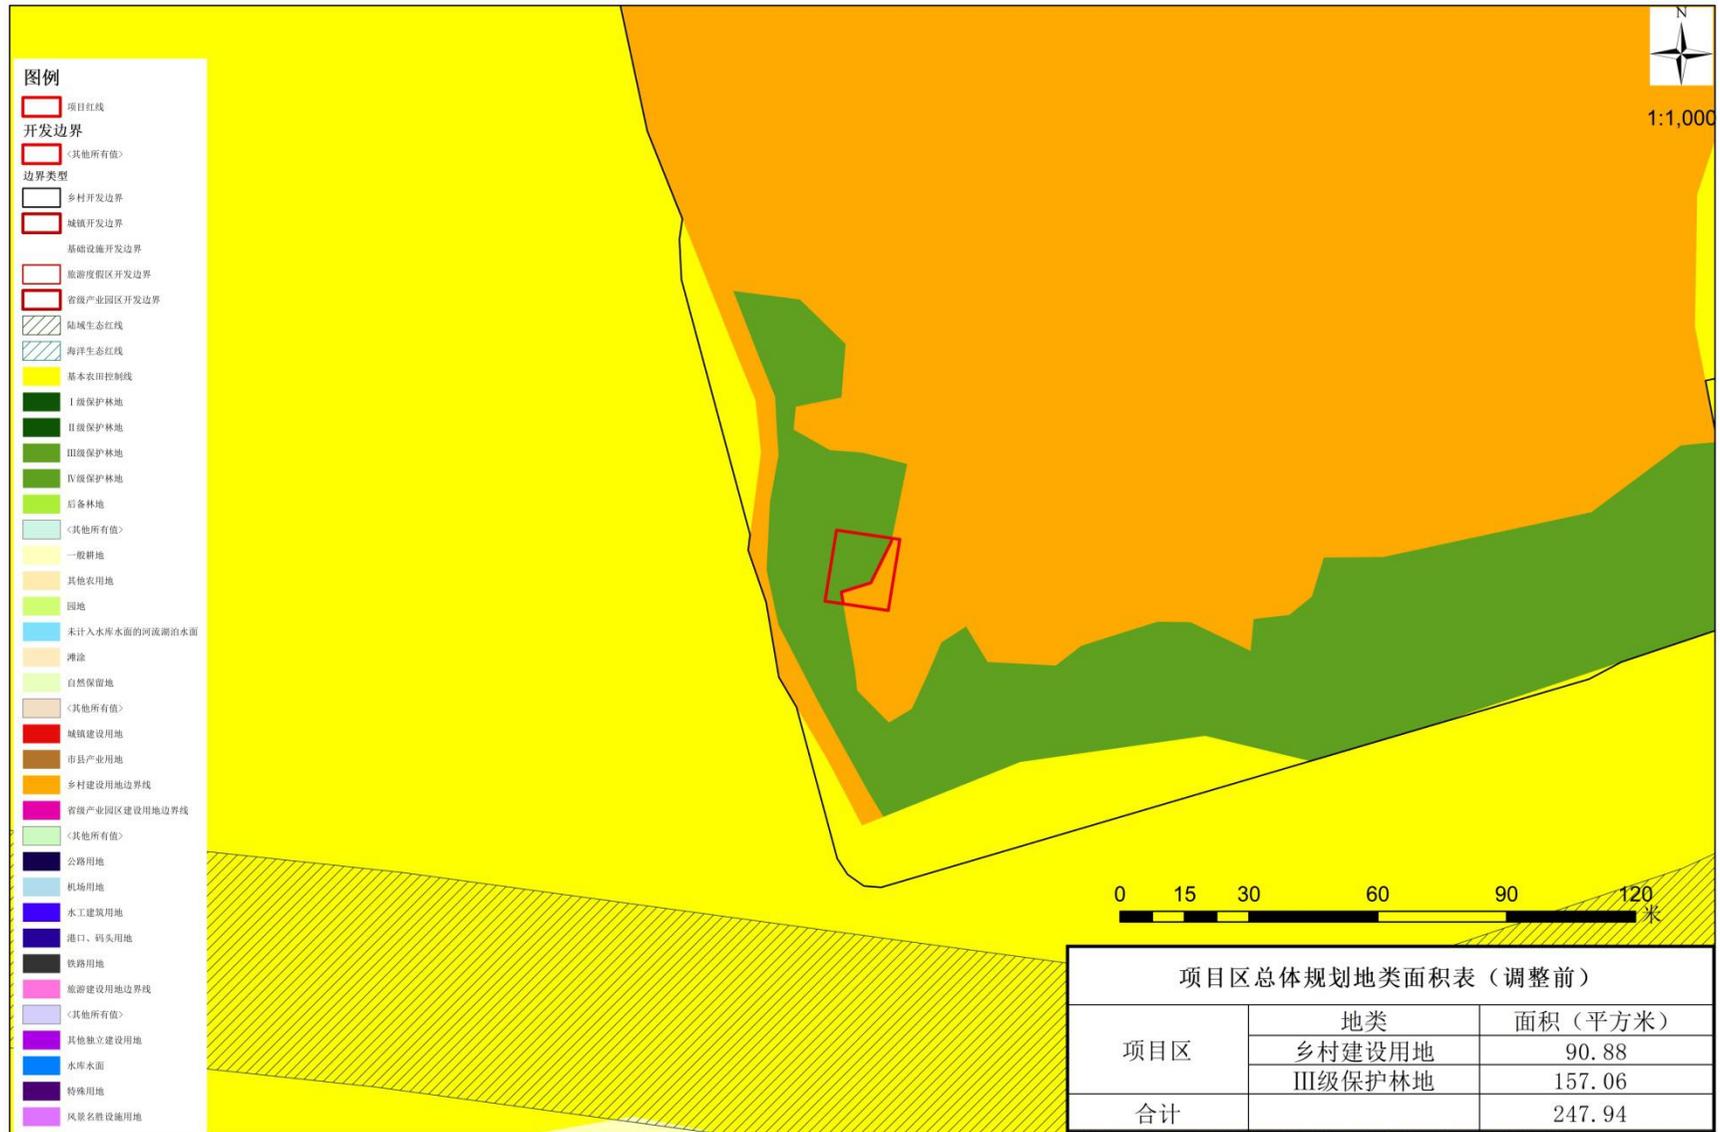

大地2000-111

制图人：黎肇家

审核人：翟文斌


制图单位：海南宇鸿林业规划设计有限公司

制图日期：2020年7月7日

3. 调整后总体规划图（项目区）

《儋州市总体规划（空间类 2015-2030）》儋州市4个防洪楼建设项目用地规划调整方案

调整后总体规划图（光村镇挺进村委会唐帝村防洪楼项目区）

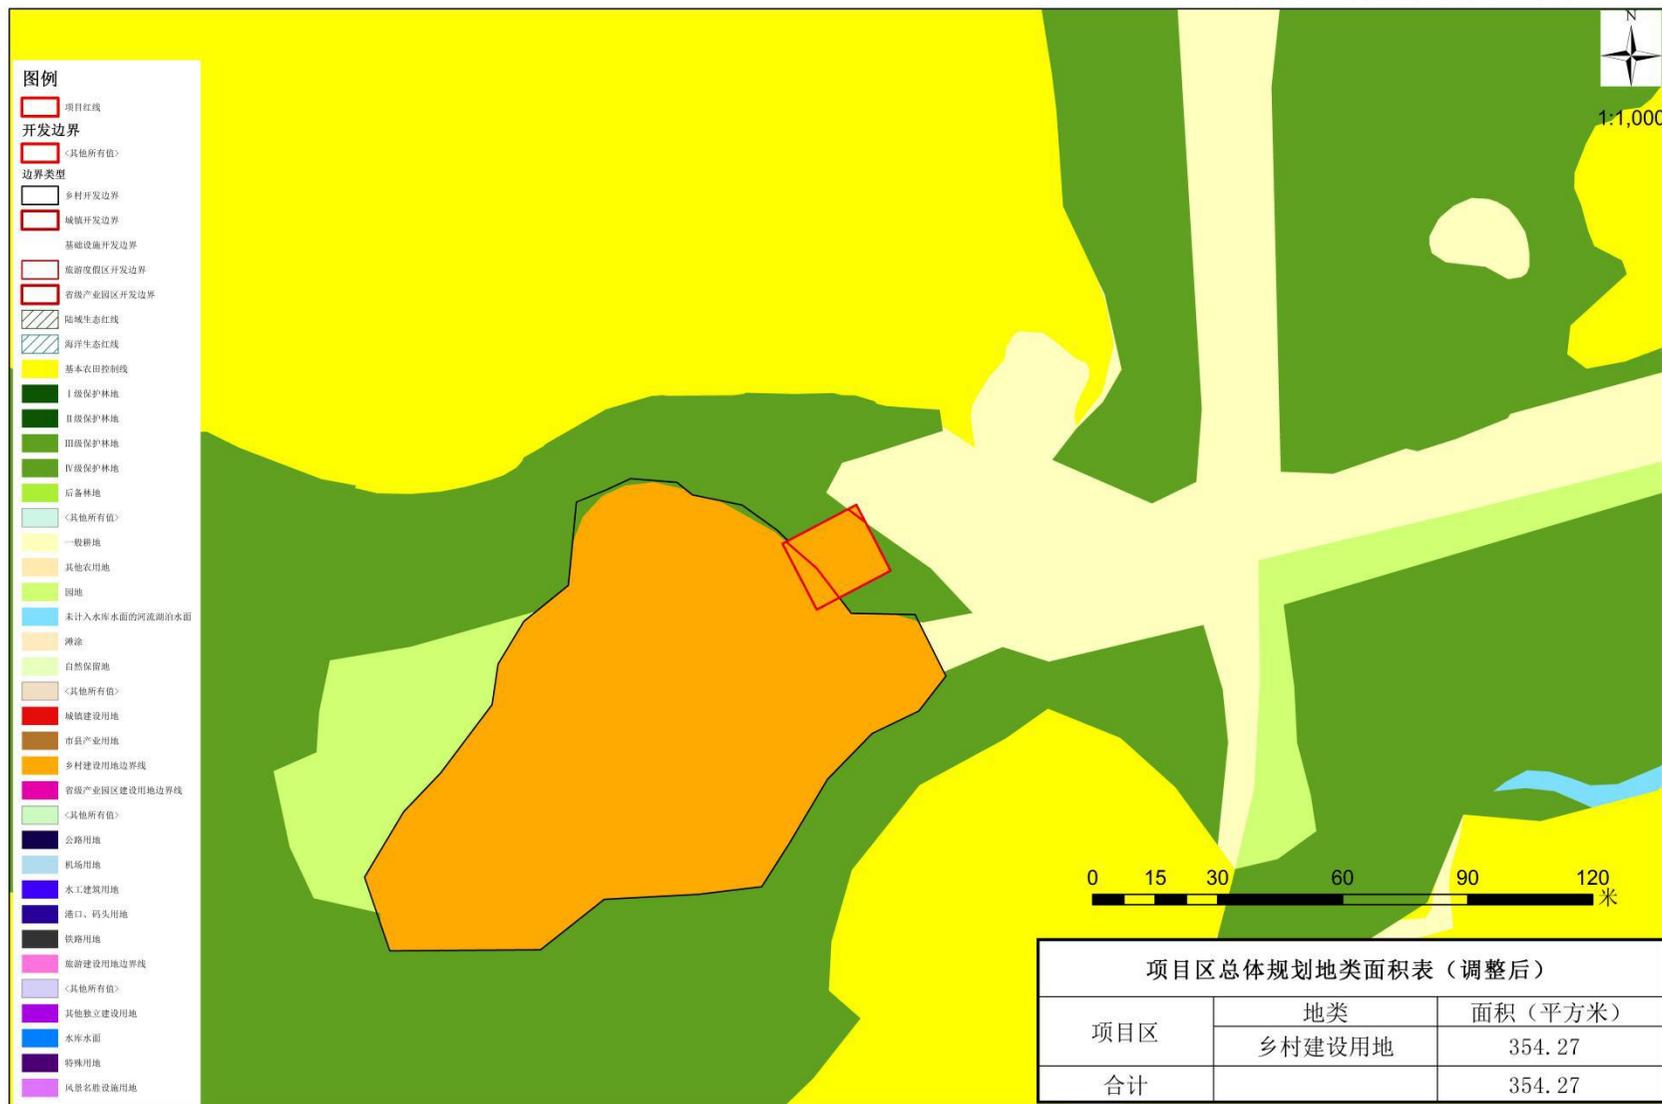

大地2000-111

制图人：黎肇家

审核人：翟文斌

制图单位：海南宇鸿林业规划设计有限公司

制图日期：2020年7月7日

《儋州市总体规划（空间类 2015-2030）》儋州市4个防洪楼建设项目用地规划调整方案

调整后总体规划图（光村镇挺进村委会雅儒村防洪楼项目区）



大地2000-111

制图人：黎肇家


审核人：翟文斌

制图单位：海南宇鸿林业规划设计有限公司

制图日期：2020年7月7日

《儋州市总体规划（空间类 2015-2030）》儋州市4个防洪楼建设项目用地规划调整方案

调整后总体规划图（中和镇中和居委会高园村防洪楼项目区）

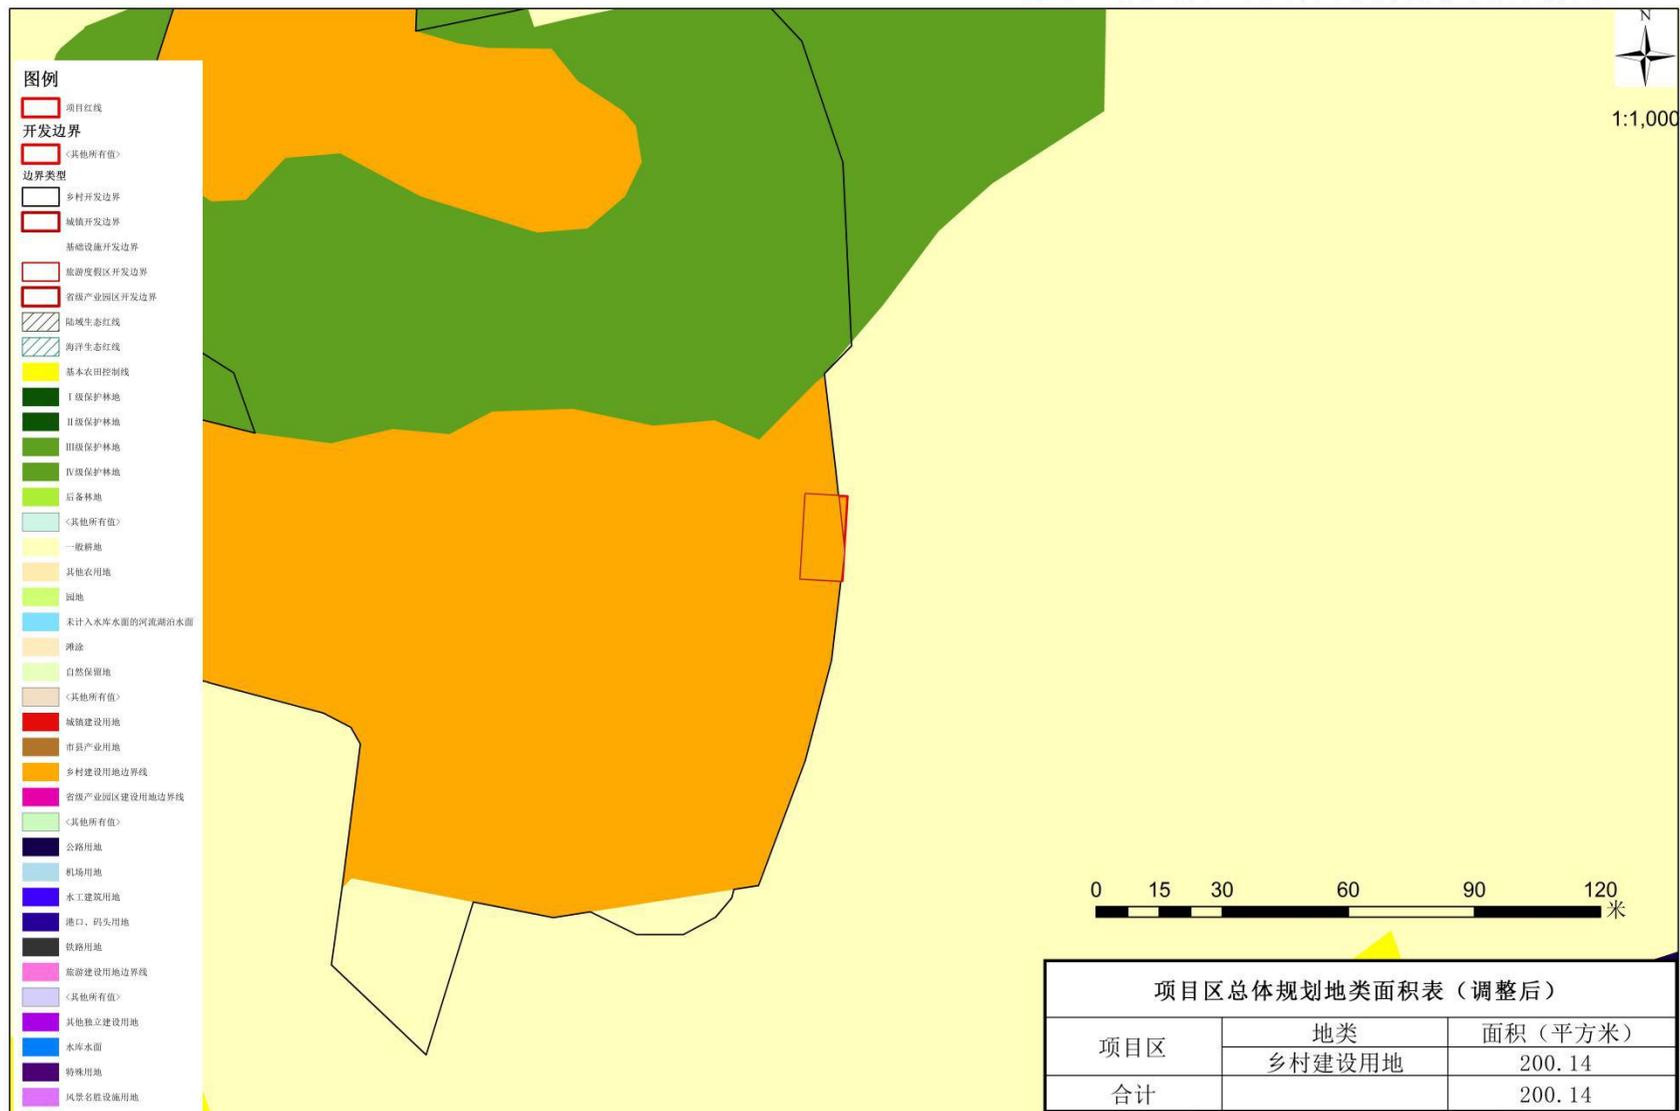

大地2000-111

制图人：黎肇家


审核人：翟文斌

制图单位：海南宇鸿林业规划设计有限公司

制图日期：2020年7月7日

《儋州市总体规划（空间类 2015-2030）》儋州市4个防洪楼建设项目用地规划调整方案

调整后总体规划图（海头镇珠江村委会面前地村防洪楼项目区）

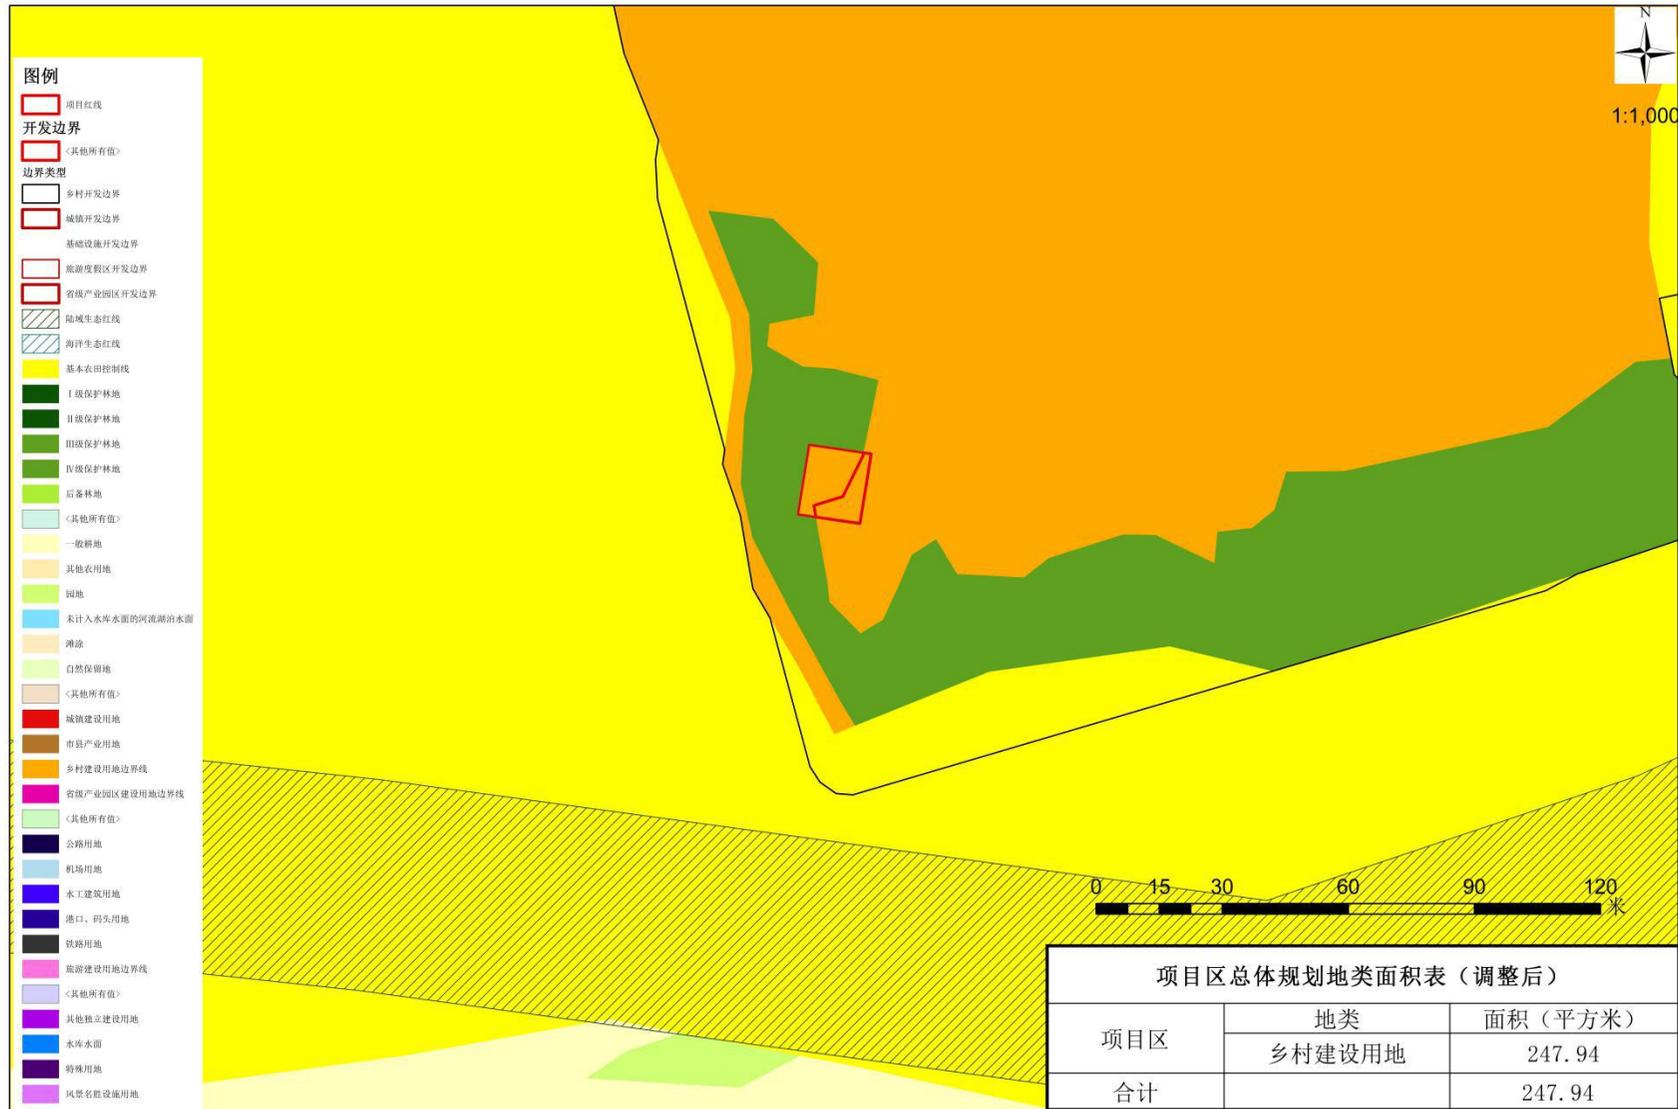

大地2000-111

制图人：黎肇家

审核人：翟文斌

制图单位：海南宇鸿林业规划设计有限公司

制图日期：2020年7月7日