


符江养殖场设施农业项目地勘测定界图

2182.89-338.19

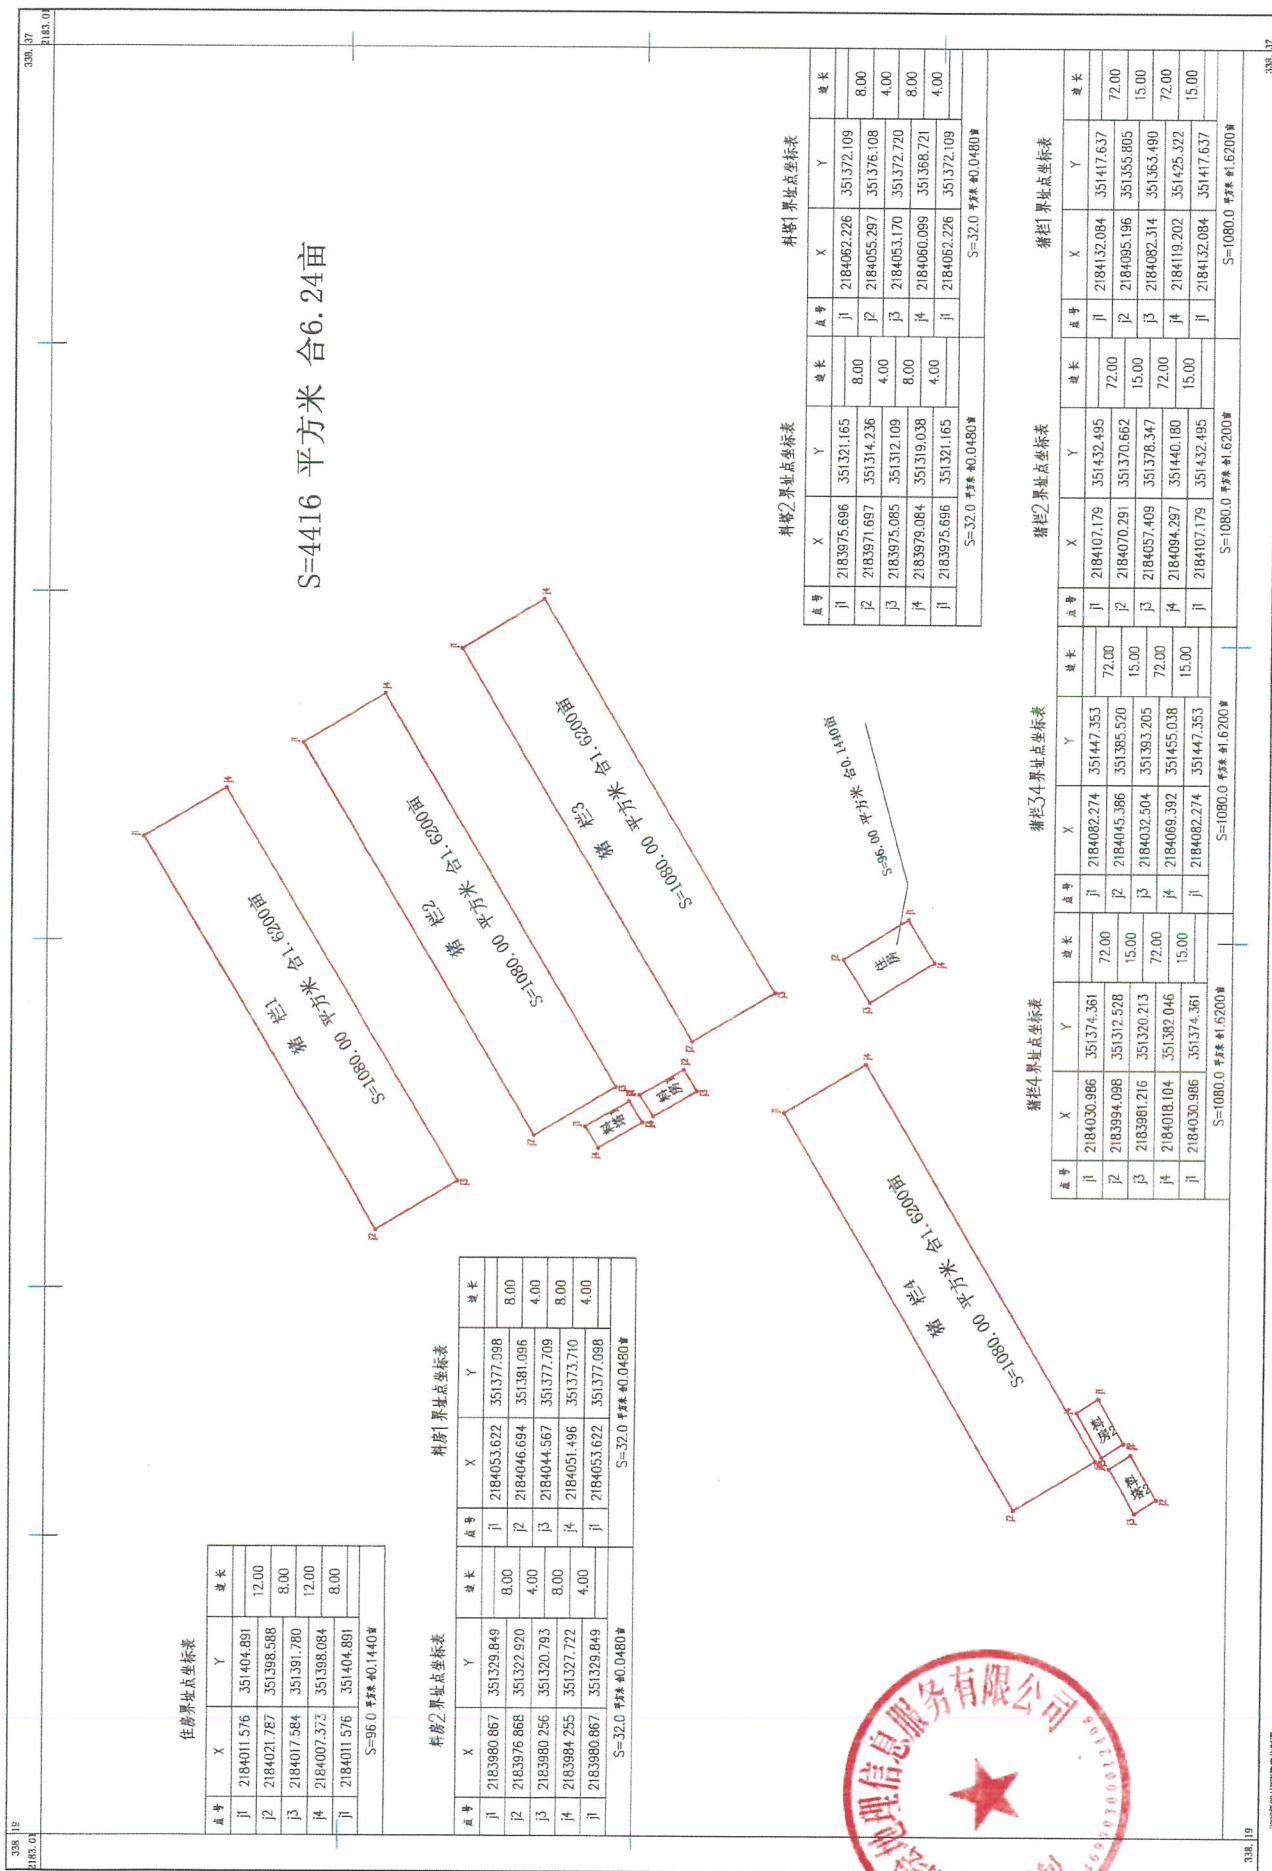

测量员: 潘启怀
绘图员: 潘启怀
检查员: 林小华

1:500

2025年12月18日



海南南洋测绘地理信息服务有限公司