


儋州光村黎对人养殖场设施农业项目勘测定界图

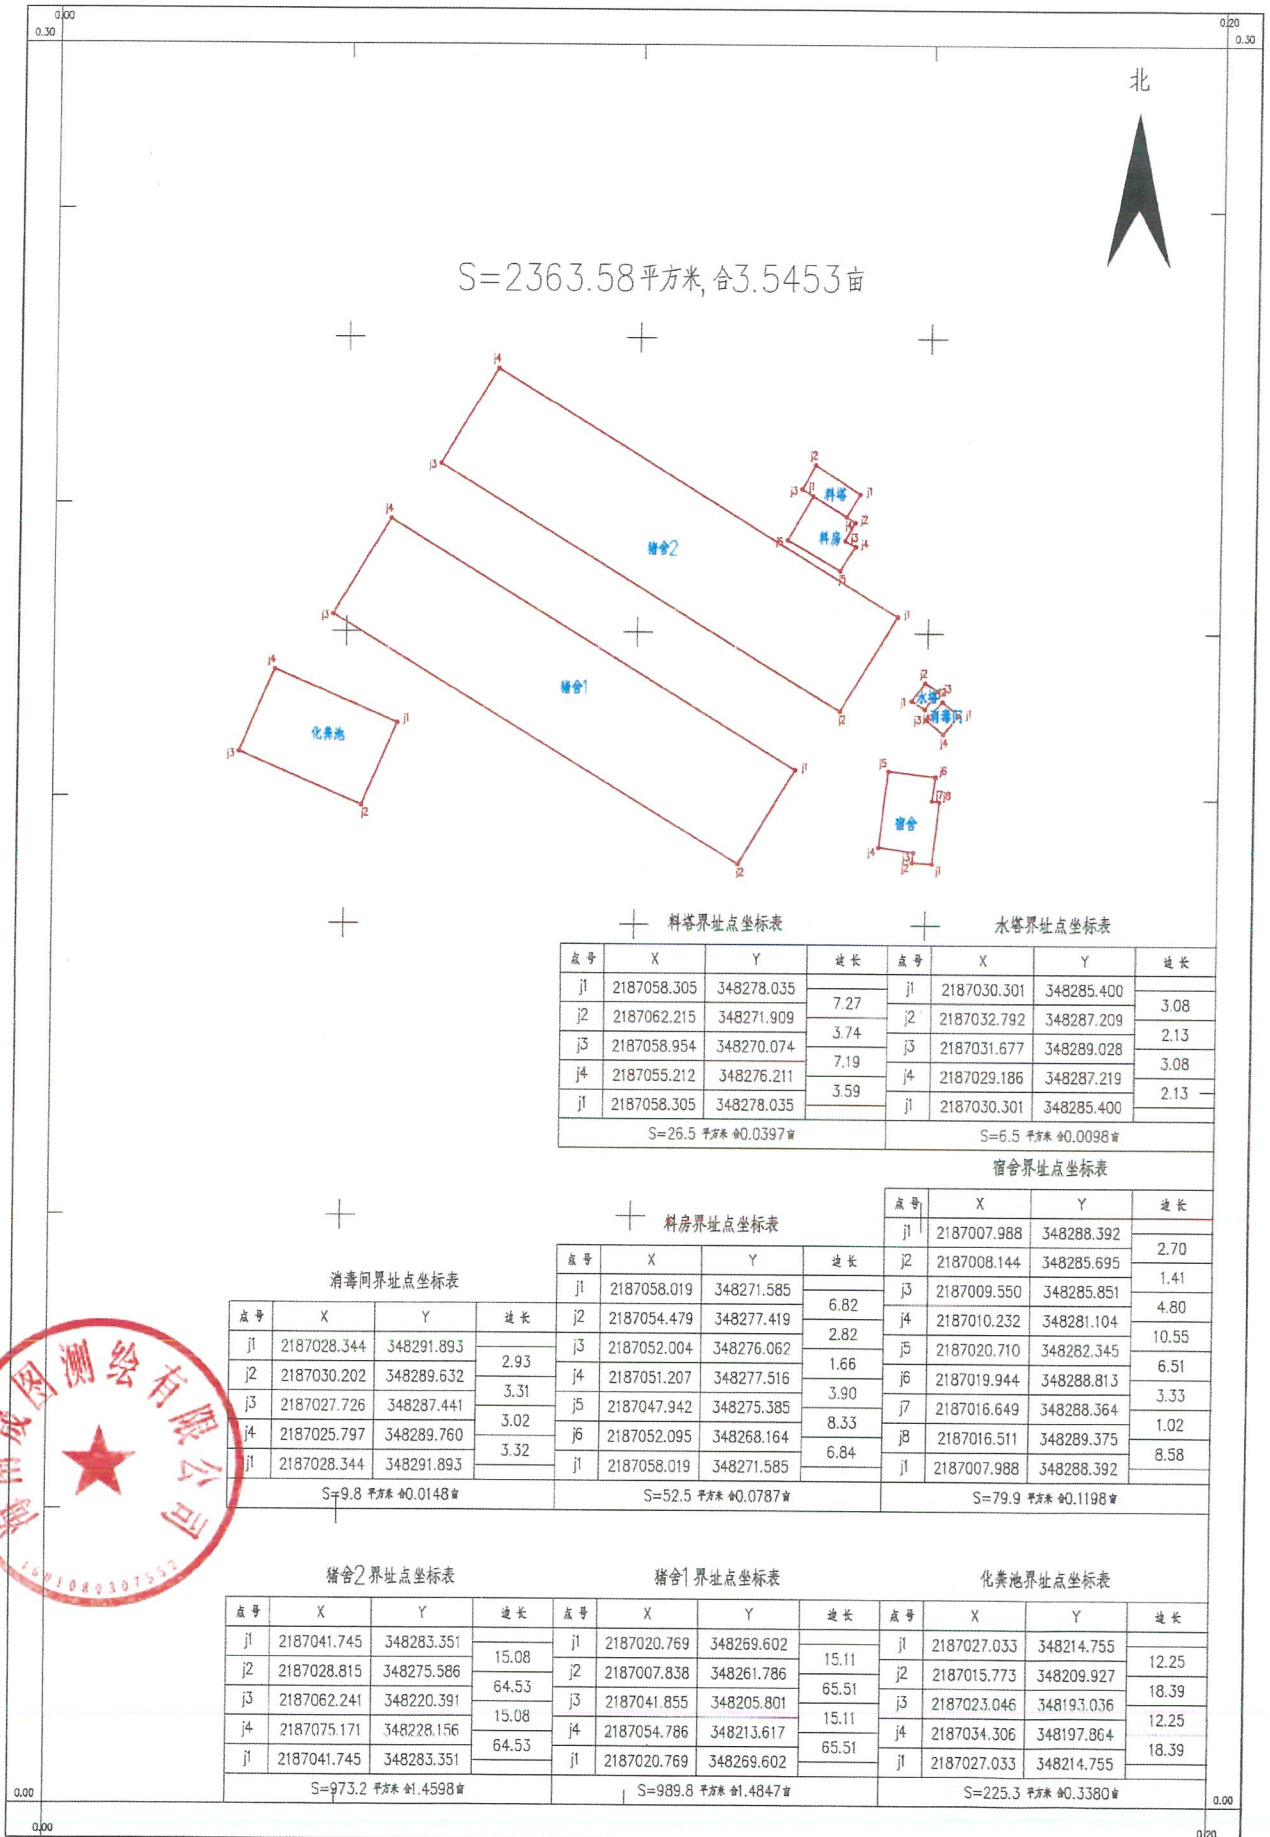

海南晟图测绘有限公司

2021年9月解析法测绘界址点
绘图日期: 2021年9月13日
大地2000坐标系

1:500

测量员: 薛开富
绘图员: 薛开富
审核员: 李凯旋