



柯志传用地勘测定界图

159.34-118.55

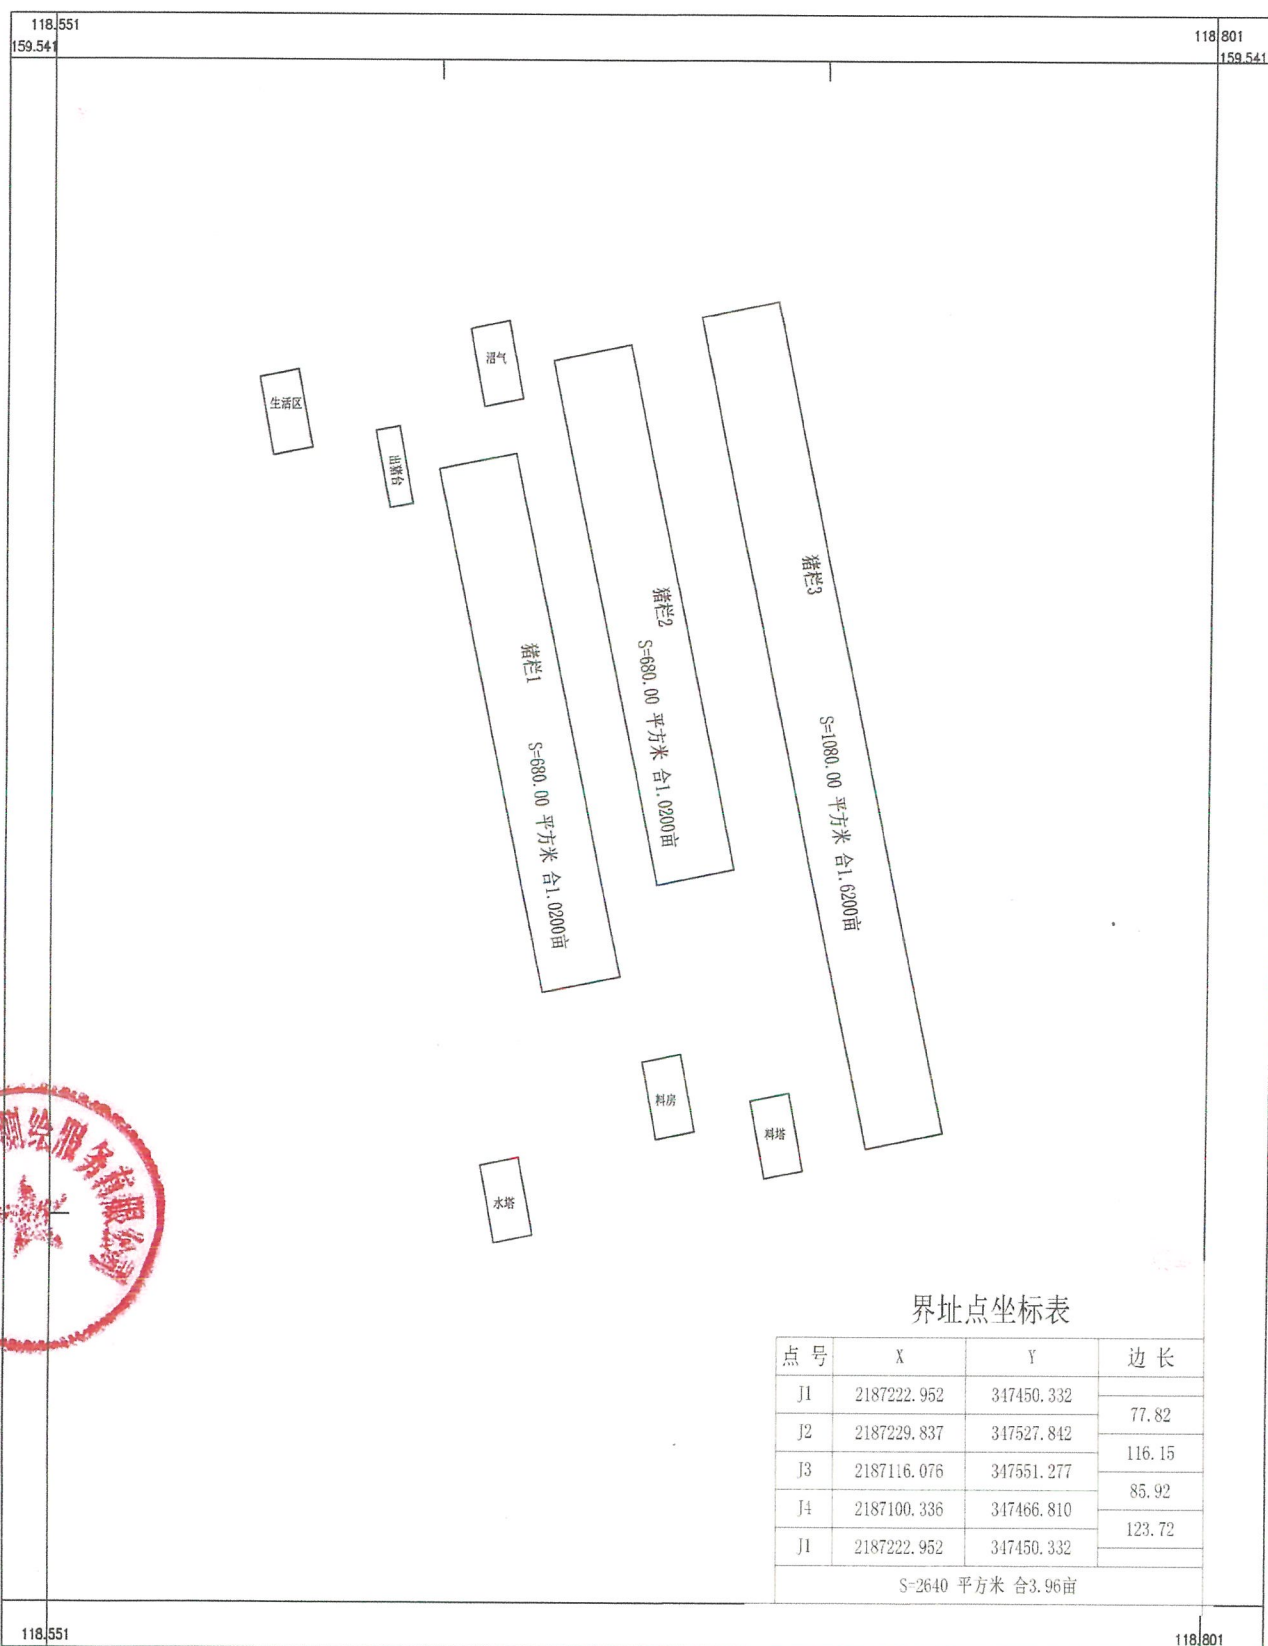

儋州日兴房地产测绘服务有限公司

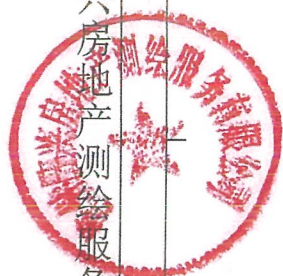

2021年3月RTK数字化制图
国家大地2000平面坐标系
2021年3月16日

1: 500

测量员: 江少琪
绘图员: 黄传杰
检查员: 叶海峰