


吴军丽设施农业项目勘测定界图

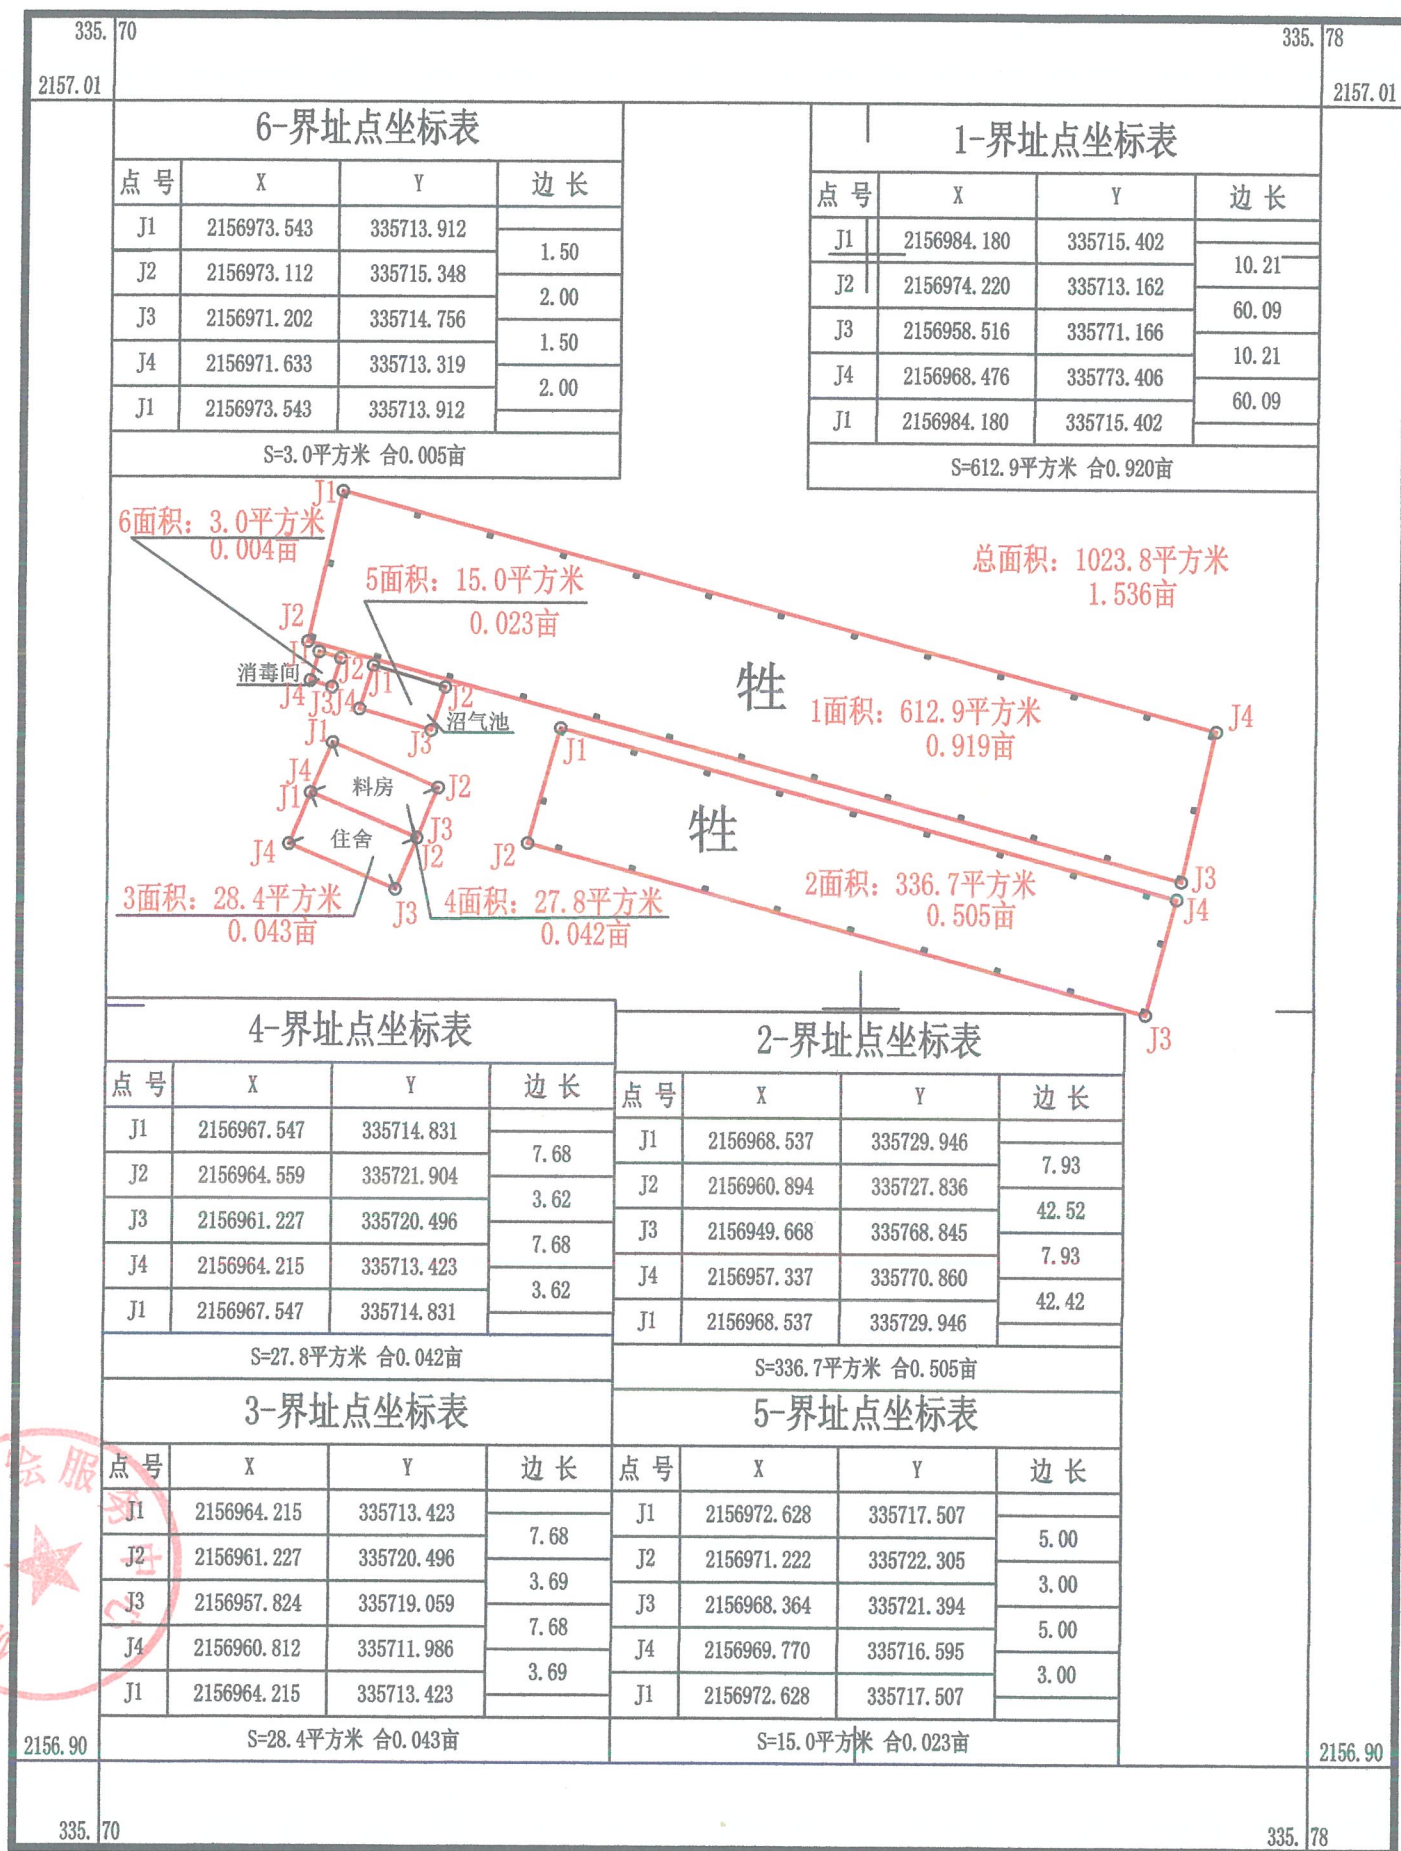

儋州市测绘服务中心

2000国家大地坐标系
2007年版图式。
2021年9月

1:500

测量员:符良君
绘图员:林秀蓉
检查员:陈积群