


儋州光村黄国芳养殖场设施农业项目勘测定界图

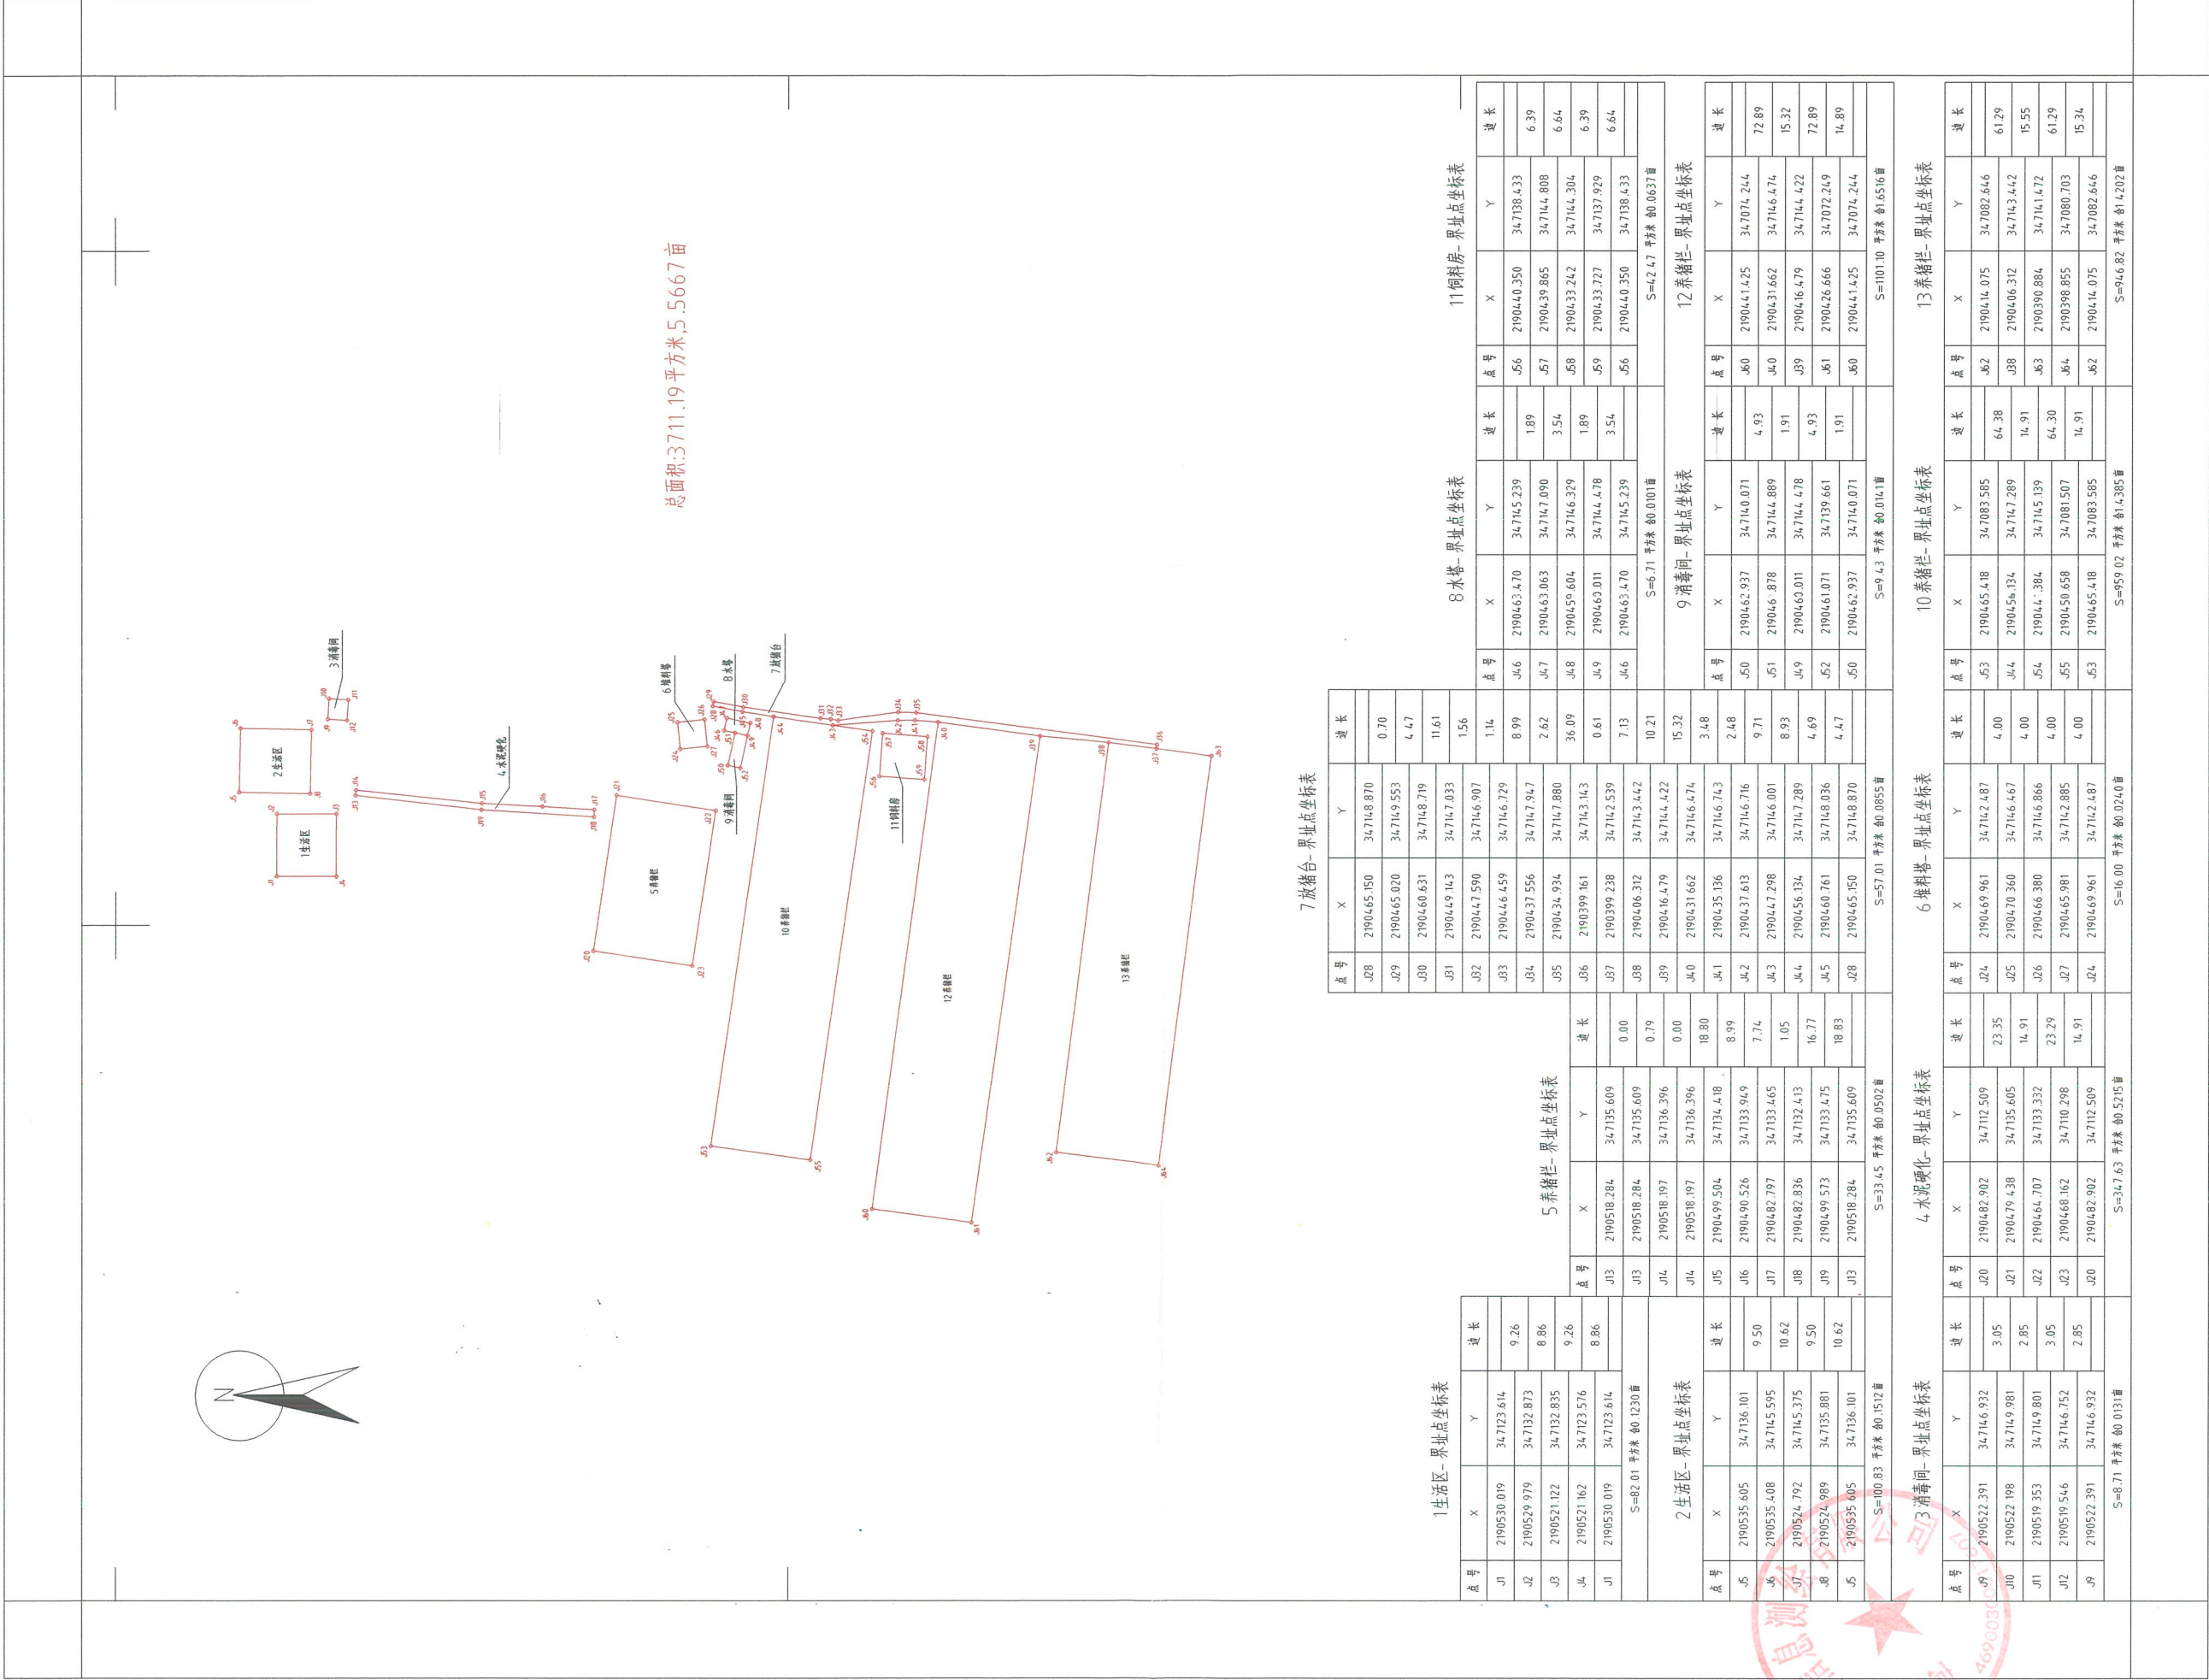

1生活区-界址点坐标表

| 点号                   | X           | Y          | 边长   |
|----------------------|-------------|------------|------|
| J1                   | 2190530.019 | 347123.614 | 9.26 |
| J2                   | 2190529.979 | 347132.873 | 8.86 |
| J3                   | 2190521.122 | 347132.835 | 9.26 |
| J4                   | 2190521.162 | 347123.576 | 8.86 |
| J1                   | 2190530.019 | 347123.614 |      |
| S=82.01 平方米 40.1230亩 |             |            |      |

2生活区-界址点坐标表

| 点号                    | X           | Y          | 边长    |
|-----------------------|-------------|------------|-------|
| J5                    | 2190535.605 | 347136.101 | 9.50  |
| J6                    | 2190535.408 | 347145.595 | 10.62 |
| J7                    | 2190524.792 | 347145.375 | 9.50  |
| J8                    | 2190524.989 | 347135.881 | 10.62 |
| J5                    | 2190535.605 | 347136.101 |       |
| S=100.83 平方米 40.1512亩 |             |            |       |

3消毒间-界址点坐标表

| 点号                  | X           | Y          | 边长   |
|---------------------|-------------|------------|------|
| J9                  | 2190522.391 | 347146.932 | 3.05 |
| J10                 | 2190522.198 | 347149.981 | 2.85 |
| J11                 | 2190519.353 | 347149.801 | 3.05 |
| J12                 | 2190519.546 | 347146.752 | 2.85 |
| J9                  | 2190522.391 | 347146.932 |      |
| S=8.71 平方米 40.0131亩 |             |            |      |

4水泥硬化-界址点坐标表

| 点号                    | X           | Y          | 边长    |
|-----------------------|-------------|------------|-------|
| J20                   | 2190482.902 | 347112.509 | 23.35 |
| J21                   | 2190479.438 | 347135.605 | 14.91 |
| J22                   | 2190464.707 | 347133.332 | 23.29 |
| J23                   | 2190468.162 | 347110.298 | 14.91 |
| J20                   | 2190482.902 | 347112.509 |       |
| S=347.63 平方米 40.5215亩 |             |            |       |

5养殖栏-界址点坐标表

| 点号                   | X           | Y          | 边长    |
|----------------------|-------------|------------|-------|
| J13                  | 2190518.284 | 347135.609 | 0.00  |
| J13                  | 2190518.284 | 347135.609 | 0.79  |
| J14                  | 2190518.197 | 347136.396 | 0.00  |
| J14                  | 2190518.197 | 347136.396 | 18.80 |
| J15                  | 2190499.504 | 347134.418 | 8.99  |
| J16                  | 2190490.526 | 347133.949 | 7.74  |
| J17                  | 2190482.797 | 347133.465 | 1.05  |
| J18                  | 2190482.836 | 347132.413 | 16.77 |
| J19                  | 2190499.573 | 347133.475 | 18.83 |
| J13                  | 2190518.284 | 347135.609 |       |
| S=33.45 平方米 40.0502亩 |             |            |       |

6堆料棚-界址点坐标表

| 点号                   | X           | Y          | 边长   |
|----------------------|-------------|------------|------|
| J24                  | 2190469.961 | 347142.487 | 4.00 |
| J25                  | 2190470.360 | 347146.467 | 4.00 |
| J26                  | 2190466.380 | 347146.866 | 4.00 |
| J27                  | 2190465.981 | 347142.885 | 4.00 |
| J24                  | 2190469.961 | 347142.487 |      |
| S=16.00 平方米 40.0240亩 |             |            |      |

7放猪台-界址点坐标表

| 点号                   | X           | Y          | 边长    |
|----------------------|-------------|------------|-------|
| J28                  | 2190465.150 | 347148.870 | 0.70  |
| J29                  | 2190465.020 | 347149.553 | 4.47  |
| J30                  | 2190460.631 | 347148.719 | 11.61 |
| J31                  | 2190449.143 | 347147.033 | 1.56  |
| J32                  | 2190447.590 | 347146.907 | 1.14  |
| J33                  | 2190446.459 | 347146.729 | 8.99  |
| J34                  | 2190437.556 | 347147.947 | 2.62  |
| J35                  | 2190434.934 | 347147.880 | 36.09 |
| J36                  | 2190399.161 | 347143.143 | 0.61  |
| J37                  | 2190399.238 | 347142.539 | 7.13  |
| J38                  | 2190406.312 | 347143.442 | 10.21 |
| J39                  | 2190416.479 | 347144.422 | 15.32 |
| J40                  | 2190431.662 | 347146.474 | 3.48  |
| J41                  | 2190435.136 | 347146.743 | 2.48  |
| J42                  | 2190437.613 | 347146.716 | 9.71  |
| J43                  | 2190447.298 | 347146.001 | 8.93  |
| J44                  | 2190456.134 | 347147.289 | 4.69  |
| J45                  | 2190460.761 | 347148.036 | 4.47  |
| J28                  | 2190465.150 | 347148.870 |       |
| S=57.01 平方米 40.0855亩 |             |            |       |

8水塔-界址点坐标表

| 点号                  | X           | Y          | 边长   |
|---------------------|-------------|------------|------|
| J46                 | 2190463.470 | 347145.239 | 1.89 |
| J47                 | 2190463.063 | 347147.090 | 3.54 |
| J48                 | 2190459.604 | 347146.379 | 1.89 |
| J49                 | 2190460.011 | 347144.478 | 3.54 |
| J46                 | 2190463.470 | 347145.239 |      |
| S=6.71 平方米 40.0101亩 |             |            |      |

9消毒间-界址点坐标表

| 点号                  | X           | Y          | 边长   |
|---------------------|-------------|------------|------|
| J50                 | 2190462.937 | 347140.071 | 4.93 |
| J51                 | 219046.878  | 347144.889 | 1.91 |
| J49                 | 2190460.011 | 347144.478 | 4.93 |
| J52                 | 2190461.071 | 347139.661 | 1.91 |
| J50                 | 2190462.937 | 347140.071 |      |
| S=9.43 平方米 40.0141亩 |             |            |      |

10养殖栏-界址点坐标表

| 点号                    | X           | Y          | 边长    |
|-----------------------|-------------|------------|-------|
| J53                   | 2190465.418 | 347083.585 | 64.38 |
| J54                   | 2190456.134 | 347147.289 | 14.91 |
| J54                   | 219044.384  | 347145.139 | 64.30 |
| J55                   | 2190450.658 | 347081.507 | 14.91 |
| J53                   | 2190465.418 | 347083.585 |       |
| S=959.02 平方米 41.3855亩 |             |            |       |

11饲料房-界址点坐标表

| 点号                   | X           | Y          | 边长   |
|----------------------|-------------|------------|------|
| J56                  | 2190440.350 | 347138.433 | 6.39 |
| J57                  | 2190439.865 | 347144.808 | 6.64 |
| J58                  | 2190433.242 | 347144.304 | 6.39 |
| J59                  | 2190433.727 | 347137.929 | 6.64 |
| J56                  | 2190440.350 | 347138.433 |      |
| S=42.47 平方米 40.0637亩 |             |            |      |

12养殖栏-界址点坐标表

| 点号                     | X           | Y          | 边长    |
|------------------------|-------------|------------|-------|
| J60                    | 2190441.425 | 347074.244 | 72.89 |
| J60                    | 2190431.662 | 347146.474 | 15.32 |
| J59                    | 2190446.479 | 347144.472 | 72.89 |
| J61                    | 2190426.666 | 347072.249 | 14.89 |
| J60                    | 2190441.425 | 347074.244 |       |
| S=1101.10 平方米 41.6516亩 |             |            |       |

13养殖栏-界址点坐标表

| 点号                    | X           | Y          | 边长    |
|-----------------------|-------------|------------|-------|
| J62                   | 2190414.075 | 347082.646 | 61.29 |
| J58                   | 2190406.312 | 347143.442 | 15.55 |
| J63                   | 2190390.884 | 347141.472 | 61.29 |
| J64                   | 2190398.855 | 347080.703 | 15.34 |
| J62                   | 2190414.075 | 347082.646 |       |
| S=946.82 平方米 41.4202亩 |             |            |       |

总面积:3711.19平方米,5.5667亩

2022年4月解析法测绘界址点

CGCS国家2000坐标系,111度带

制图日期:2022年4月17日

审核日期:2022年4月17日

绘图员:许文榜

检核员:吴岳熙

1:1000