


儋州光村夏冬梅养殖场勘测定界图

秘密

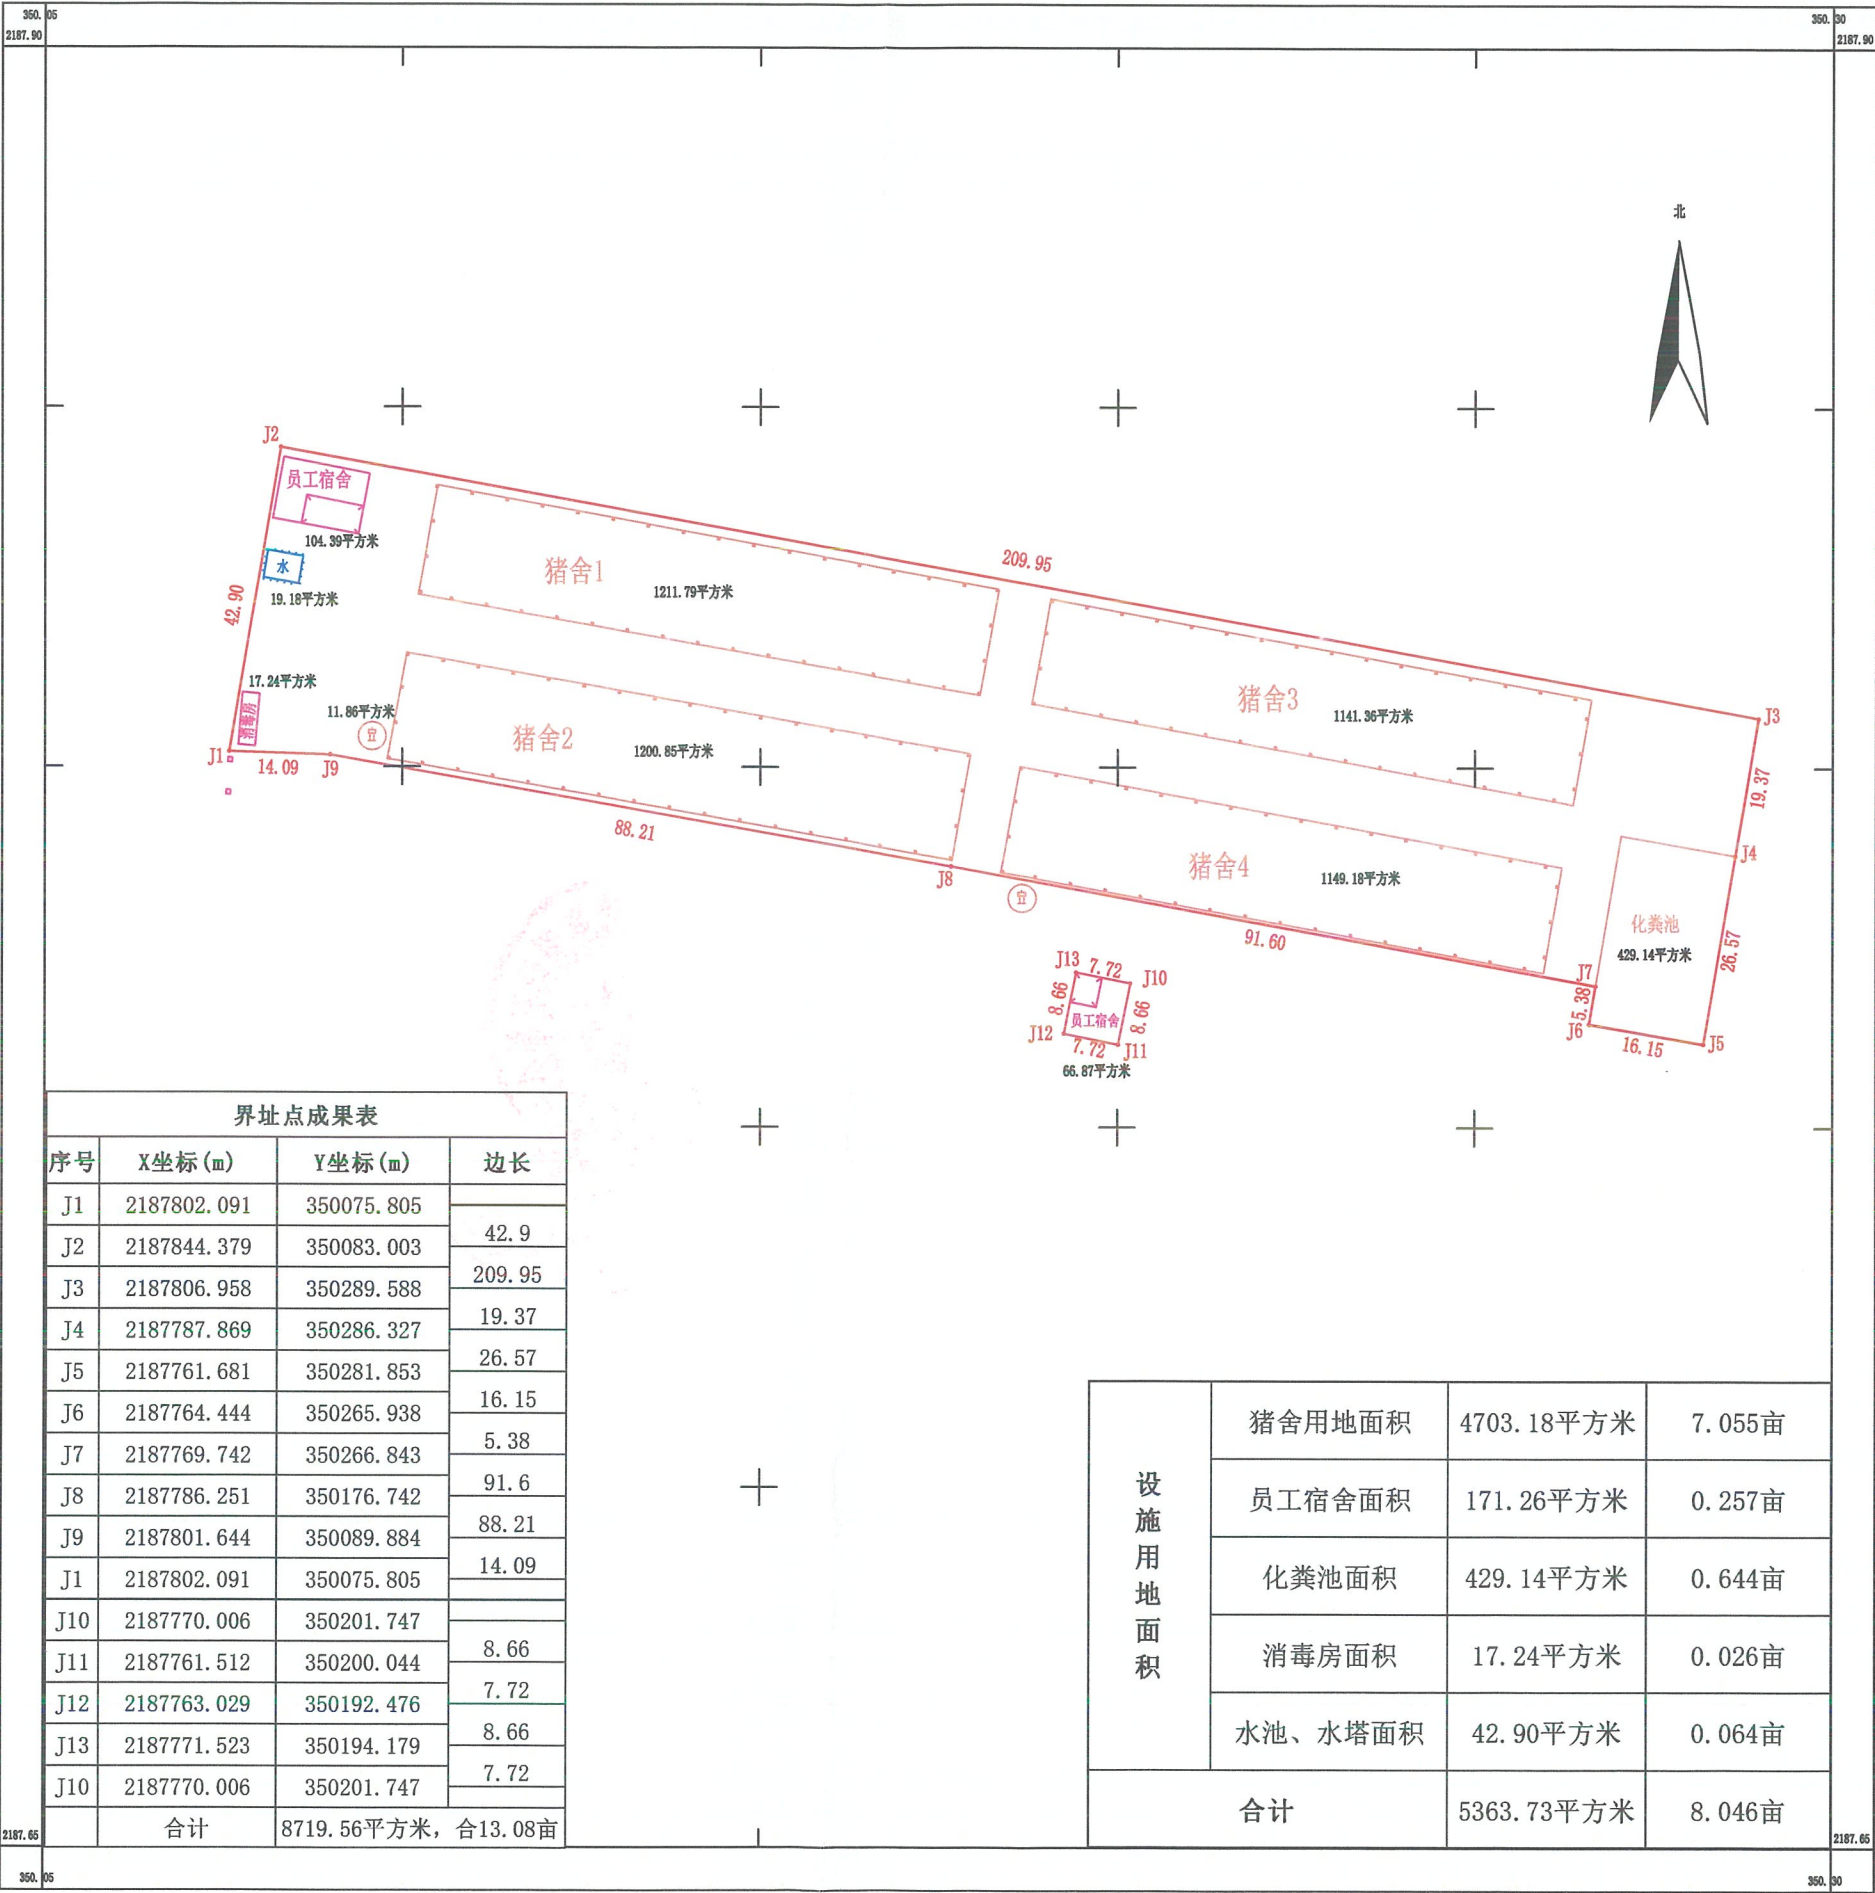

界址点成果表			
序号	X坐标(m)	Y坐标(m)	边长
J1	2187802.091	350075.805	42.9
J2	2187844.379	350083.003	209.95
J3	2187806.958	350289.588	19.37
J4	2187787.869	350286.327	26.57
J5	2187761.681	350281.853	16.15
J6	2187764.444	350265.938	5.38
J7	2187769.742	350266.843	91.6
J8	2187786.251	350176.742	88.21
J9	2187801.644	350089.884	14.09
J1	2187802.091	350075.805	
J10	2187770.006	350201.747	8.66
J11	2187761.512	350200.044	7.72
J12	2187763.029	350192.476	8.66
J13	2187771.523	350194.179	7.72
J10	2187770.006	350201.747	
合计	8719.56平方米, 合13.08亩		

设施用地面积	猪舍用地面积	4703.18平方米	7.055亩
	员工宿舍面积	171.26平方米	0.257亩
	化粪池面积	429.14平方米	0.644亩
	消毒房面积	17.24平方米	0.026亩
	水池、水塔面积	42.90平方米	0.064亩
合计		5363.73平方米	8.046亩



海南瀚海测绘有限公司儋州分公司

2021年10月数字化制图。
2000国家大地坐标系(中央子午线111度)

1:500

测量员: 许宋伟
绘图员: 王欢
检查员: 杨琼瑶