
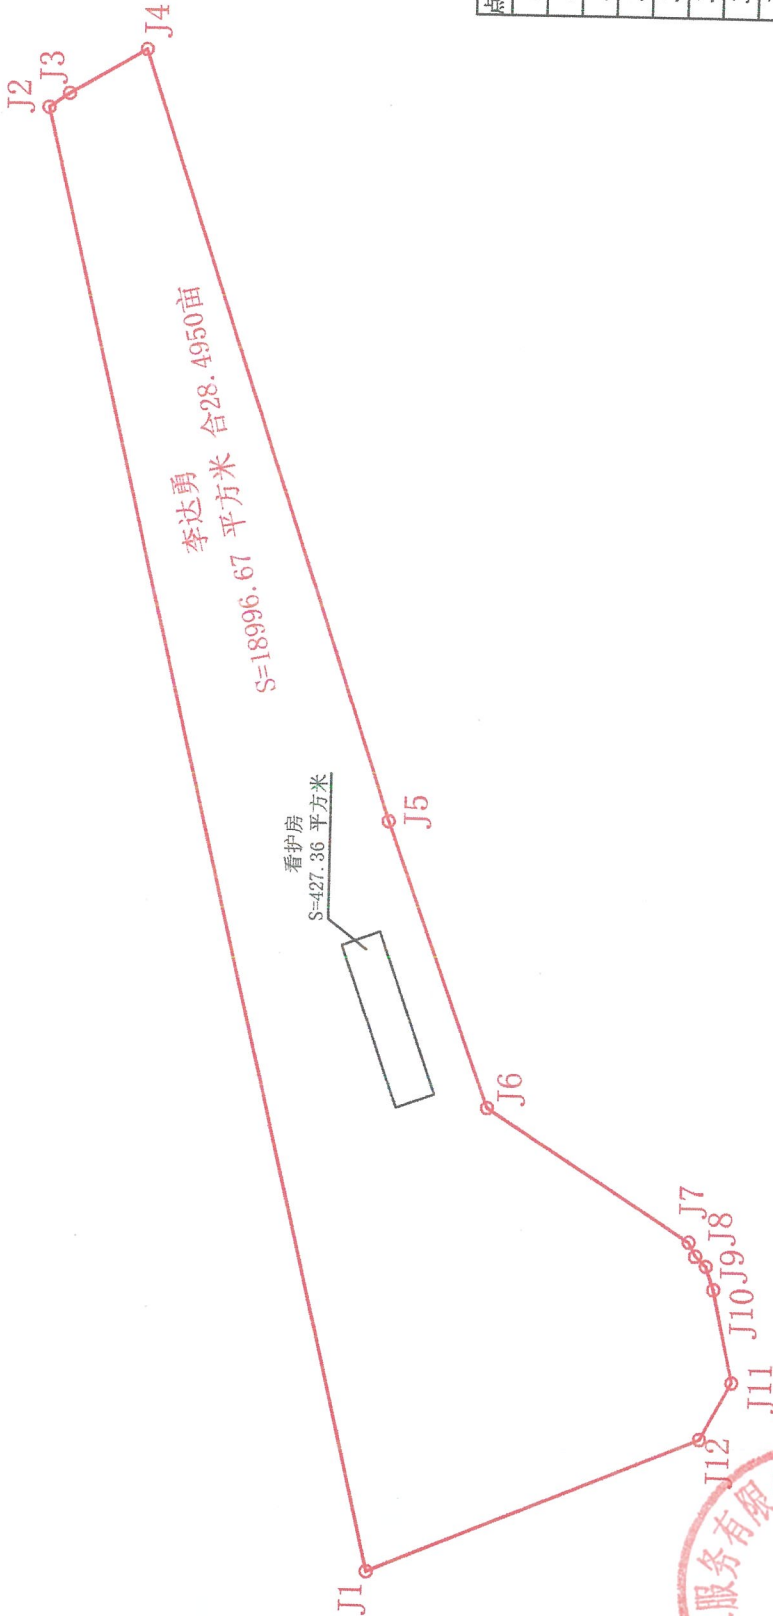


儋州达勇畜牧养殖农民专业合作社设施农用项目 用地界线图

所在图幅: 2161.74-346.40

座落: 儋州市那大镇军屯村委会大宝山

面 积: 18996.67

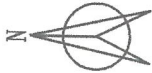

界址点坐标表

点号	X	Y	边长
J1	2161930.136	346491.663	
J2	2162016.359	346850.882	369.42
J3	2162011.376	346854.407	6.10
J4	2161992.376	346865.614	22.06
J5	2161928.880	346676.623	199.37
J6	2161902.977	346506.472	74.78
J7	2161852.617	346574.514	59.64
J8	2161850.960	346571.083	3.81
J9	2161848.264	346568.645	3.63
J10	2161846.244	346562.966	6.03
J11	2161841.212	346540.193	23.32
J12	2161848.879	346526.044	16.09
J1	2161930.136	346491.663	88.23

S=18996.67 平方米 合28.4950亩

儋州佳鑫测绘技术有限公司

2021年08月解析法测绘界址点
2000国家大地坐标系(111度带)
制图日期: 2021年08月12日
审核日期: 2021年08月12日

比例 1:500

绘图员: 王金辉
检核员: 何 刚