


儋州东成刘家贤养殖场设施农业项目勘测定界图

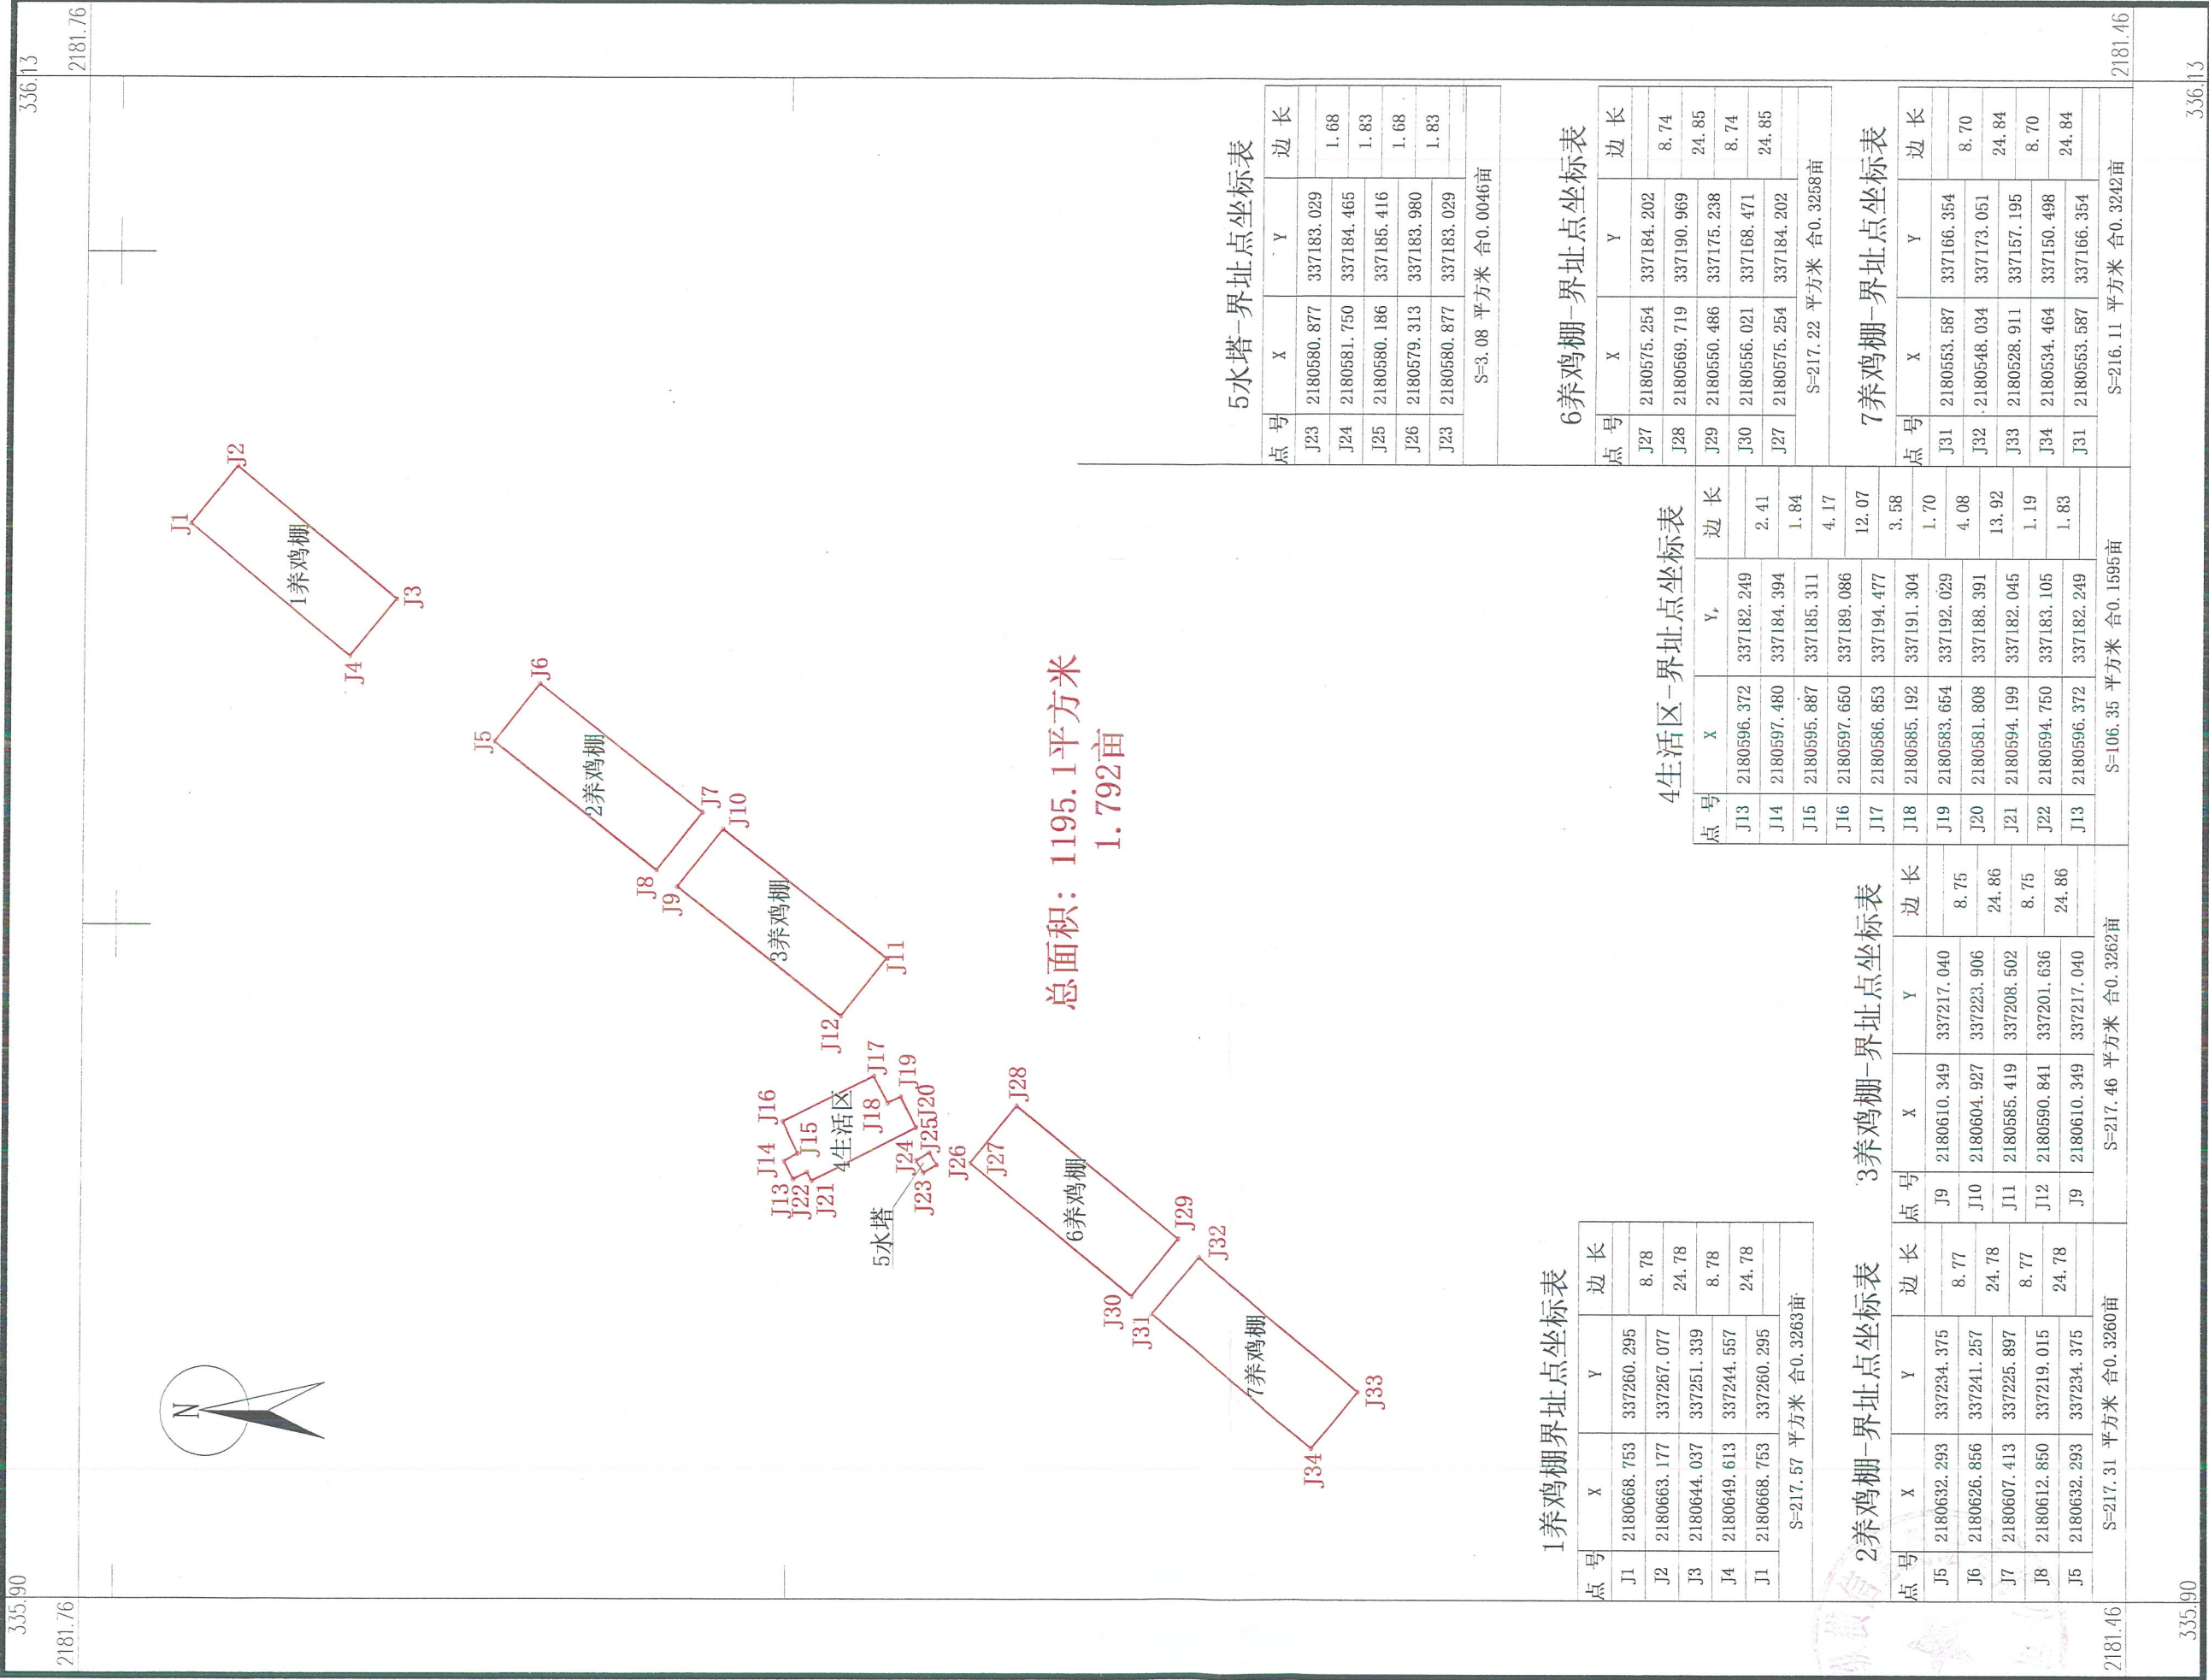

1养鸡棚界址点坐标表

点号	X	Y	边长
J1	2180668.753	337260.295	
J2	2180663.177	337267.077	8.78
J3	2180644.037	337251.339	24.78
J4	2180649.613	337244.557	8.78
J1	2180668.753	337260.295	24.78
S=217.57 平方米 合0.3263亩			

2养鸡棚-界址点坐标表

点号	X	Y	边长
J5	2180632.293	337234.375	8.77
J6	2180626.856	337241.257	24.78
J7	2180607.413	337225.897	8.77
J8	2180612.850	337219.015	24.78
J5	2180632.293	337234.375	
S=217.31 平方米 合0.3260亩			

3养鸡棚-界址点坐标表

点号	X	Y	边长
J9	2180610.349	337217.040	8.75
J10	2180604.927	337223.906	24.86
J11	2180585.419	337208.502	8.75
J12	2180590.841	337201.636	24.86
J9	2180610.349	337217.040	
S=217.46 平方米 合0.3262亩			

4生活区-界址点坐标表

点号	X	Y	边长
J13	2180596.372	337182.249	
J14	2180597.480	337184.394	2.41
J15	2180595.887	337185.311	1.84
J16	2180597.650	337189.086	4.17
J17	2180586.853	337194.477	12.07
J18	2180585.192	337191.304	3.58
J19	2180583.654	337192.029	1.70
J20	2180581.808	337188.391	4.08
J21	2180594.199	337182.045	13.92
J22	2180594.750	337183.105	1.19
J13	2180596.372	337182.249	1.83
S=106.35 平方米 合0.1595亩			

5水塔-界址点坐标表

点号	X	Y	边长
J23	2180580.877	337183.029	
J24	2180581.750	337184.465	1.68
J25	2180580.186	337185.416	1.83
J26	2180579.313	337183.980	1.68
J23	2180580.877	337183.029	1.83
S=3.08 平方米 合0.0046亩			

6养鸡棚-界址点坐标表

点号	X	Y	边长
J27	2180575.254	337184.202	
J28	2180569.719	337190.969	8.74
J29	2180550.486	337175.238	24.85
J30	2180556.021	337168.471	8.74
J27	2180575.254	337184.202	24.85
S=217.22 平方米 合0.3258亩			

7养鸡棚-界址点坐标表

点号	X	Y	边长
J31	2180553.587	337166.354	
J32	2180548.034	337173.051	8.70
J33	2180528.911	337157.195	24.84
J34	2180534.464	337150.498	8.70
J31	2180553.587	337166.354	24.84
S=216.11 平方米 合0.3242亩			

2181.46	335.90	336.13	2181.76
---------	--------	--------	---------

2022年4月解析法测绘界址点
CGCS国家2000坐标系, 111度带
制图日期: 2022年4月29日
审核日期: 2022年4月29日

1:1000

绘图员: 许文榜
检核员: 吴岳熙