


李日赞养殖场勘测定界图

2188.00-333.50

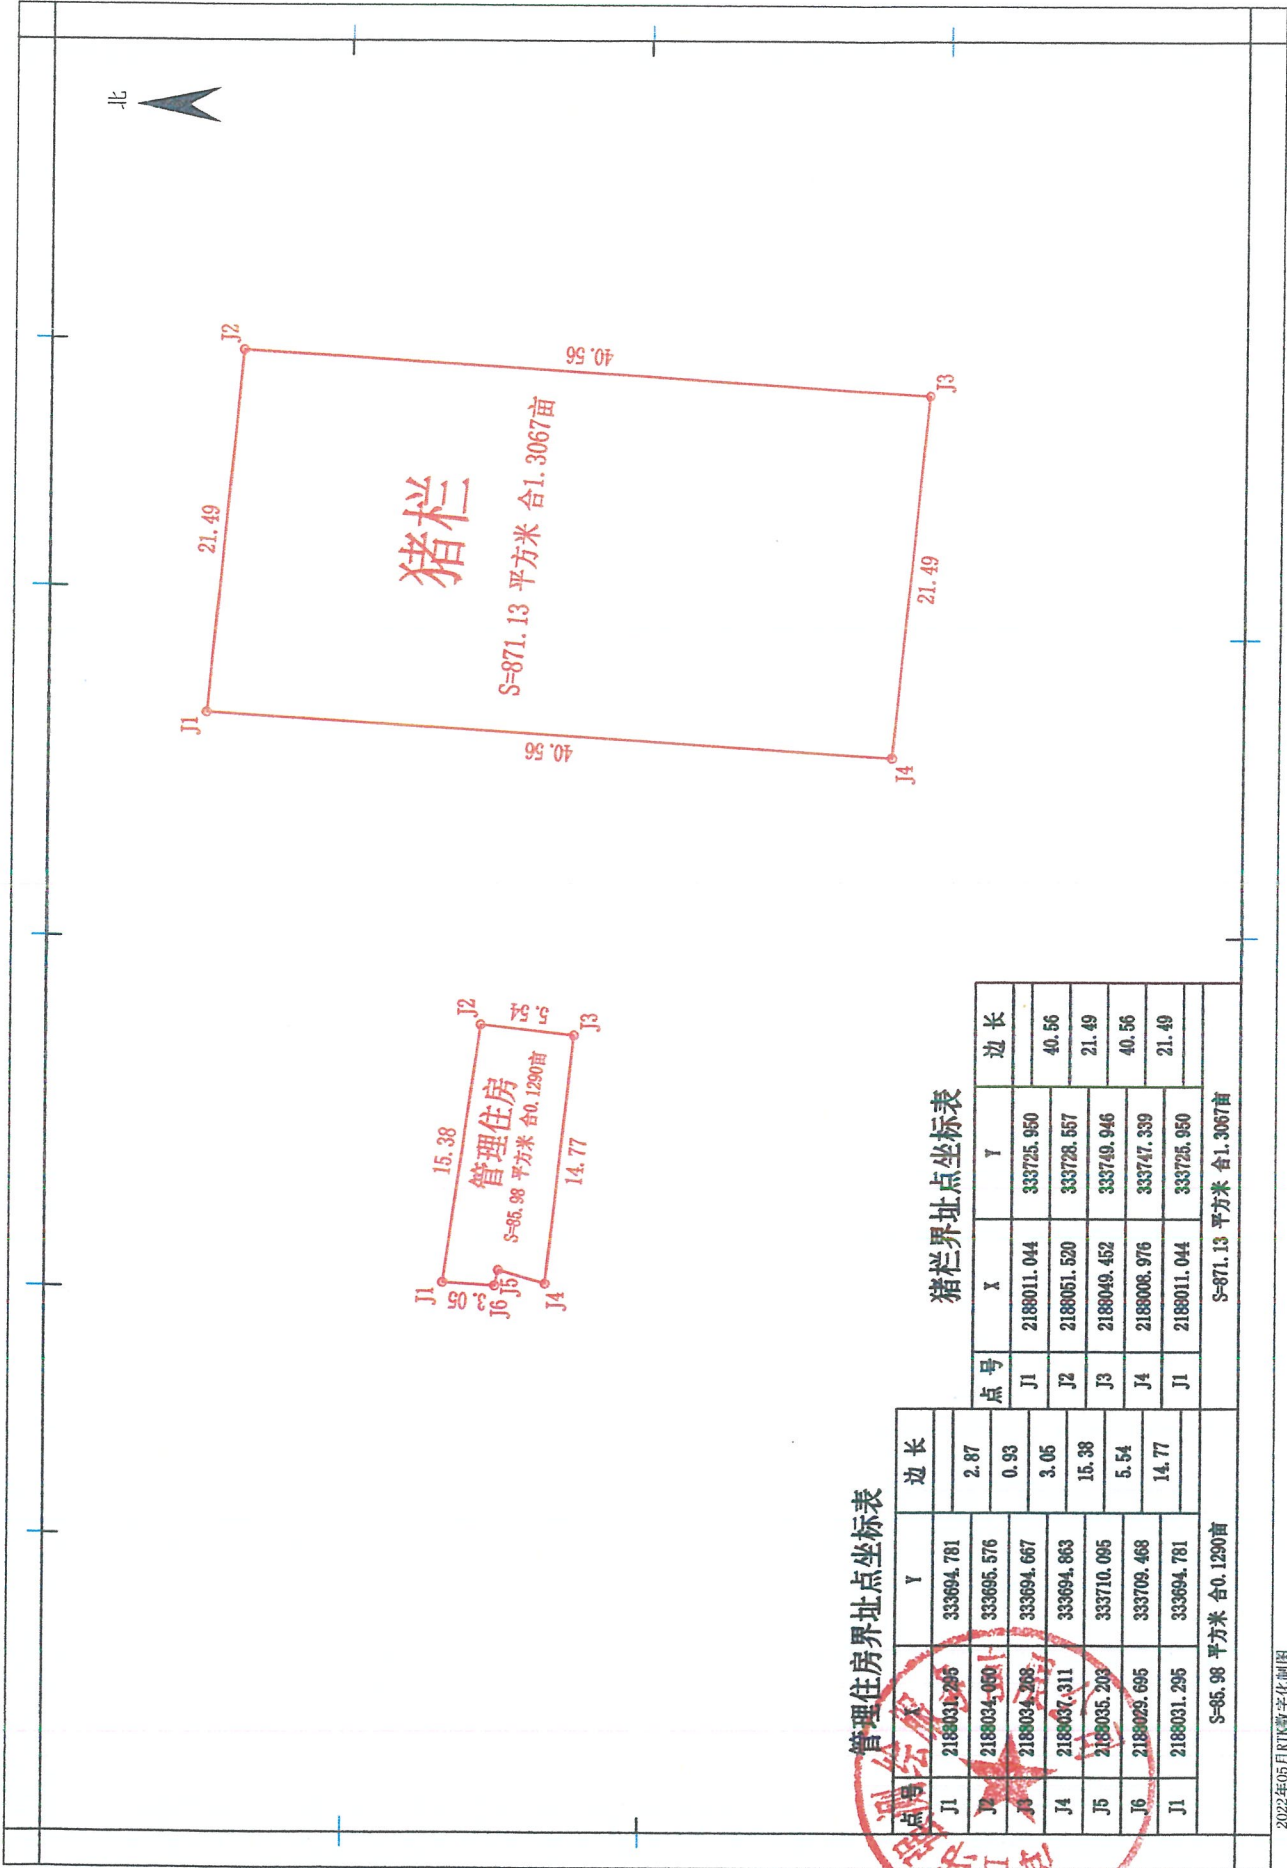

管理住房界址点坐标表

猪栏界址点坐标表