


省道S315王五工业园区至白马井段市政化改建工程勘测定界图

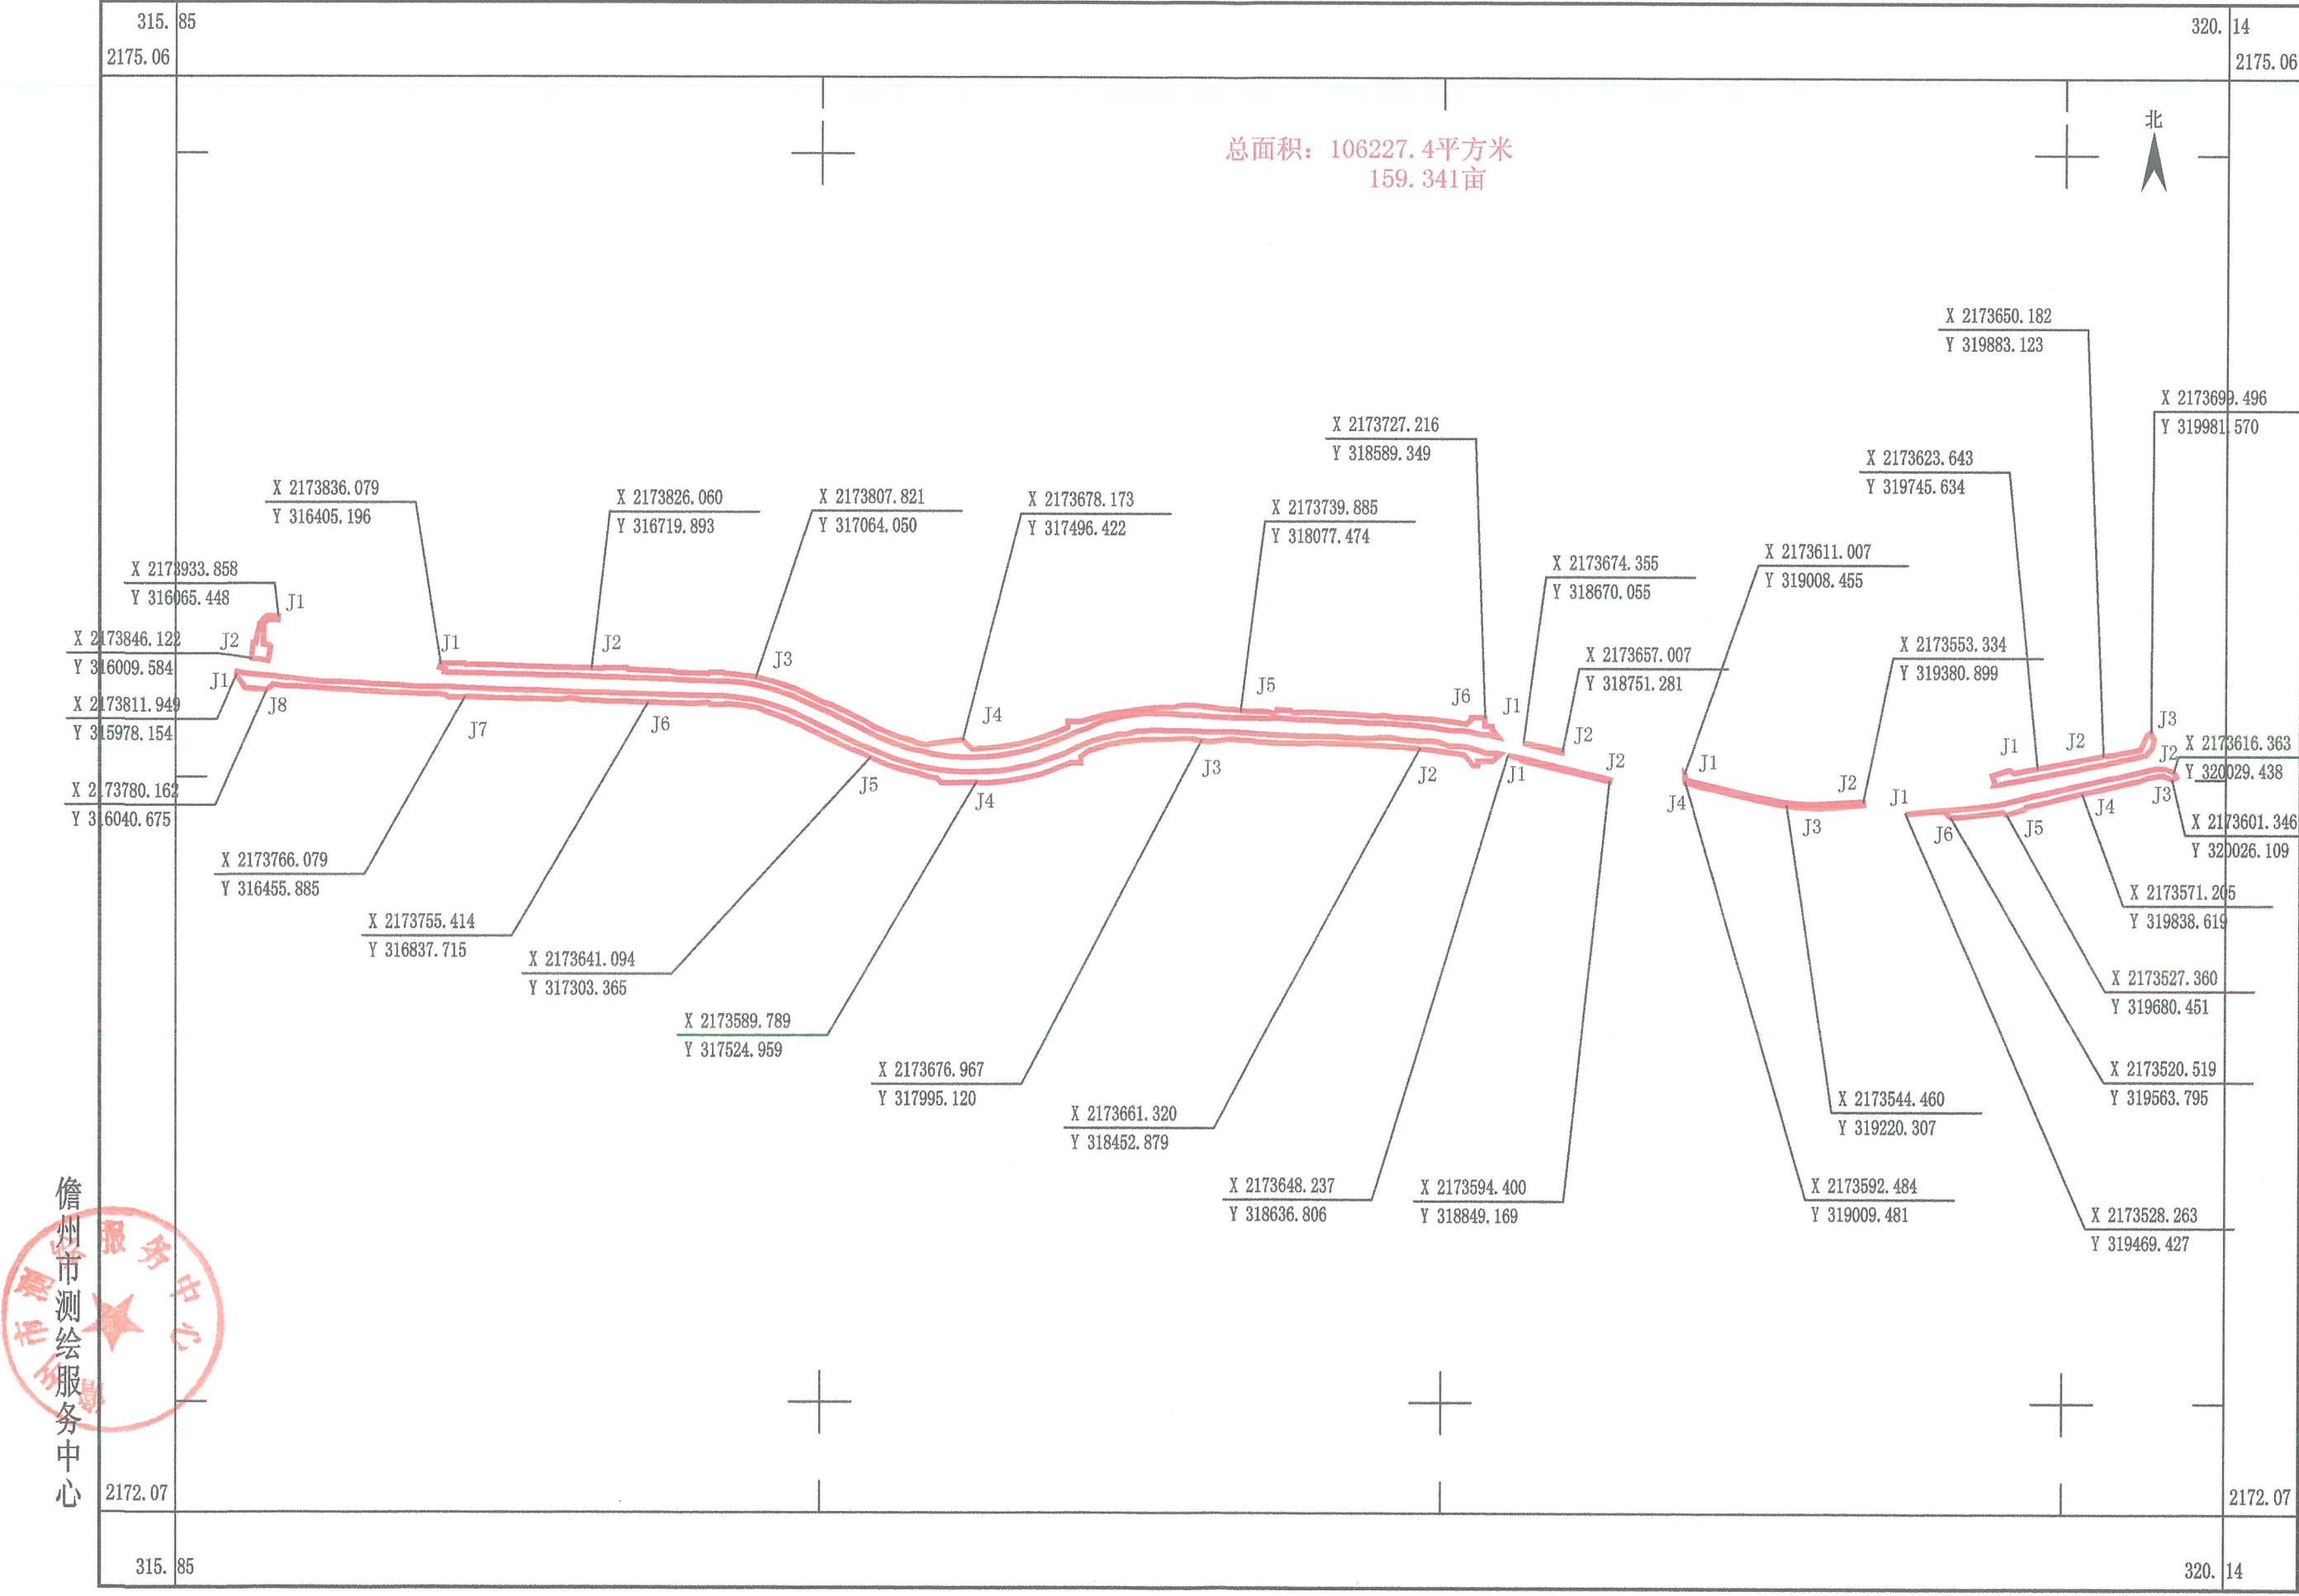

2022年10月RTK及全站仪数字化制图。
2000国家大地坐标系。(中央子午线为111度带)
1985国家高程基准,等高距为1米。
2007年版图式。

1:13000

测量员: 陈积群
绘图员: 黎小春
检查员: 童振斌