


天然橡胶管护设施农业项目（1）用地勘测定界图
2161.418-339.739

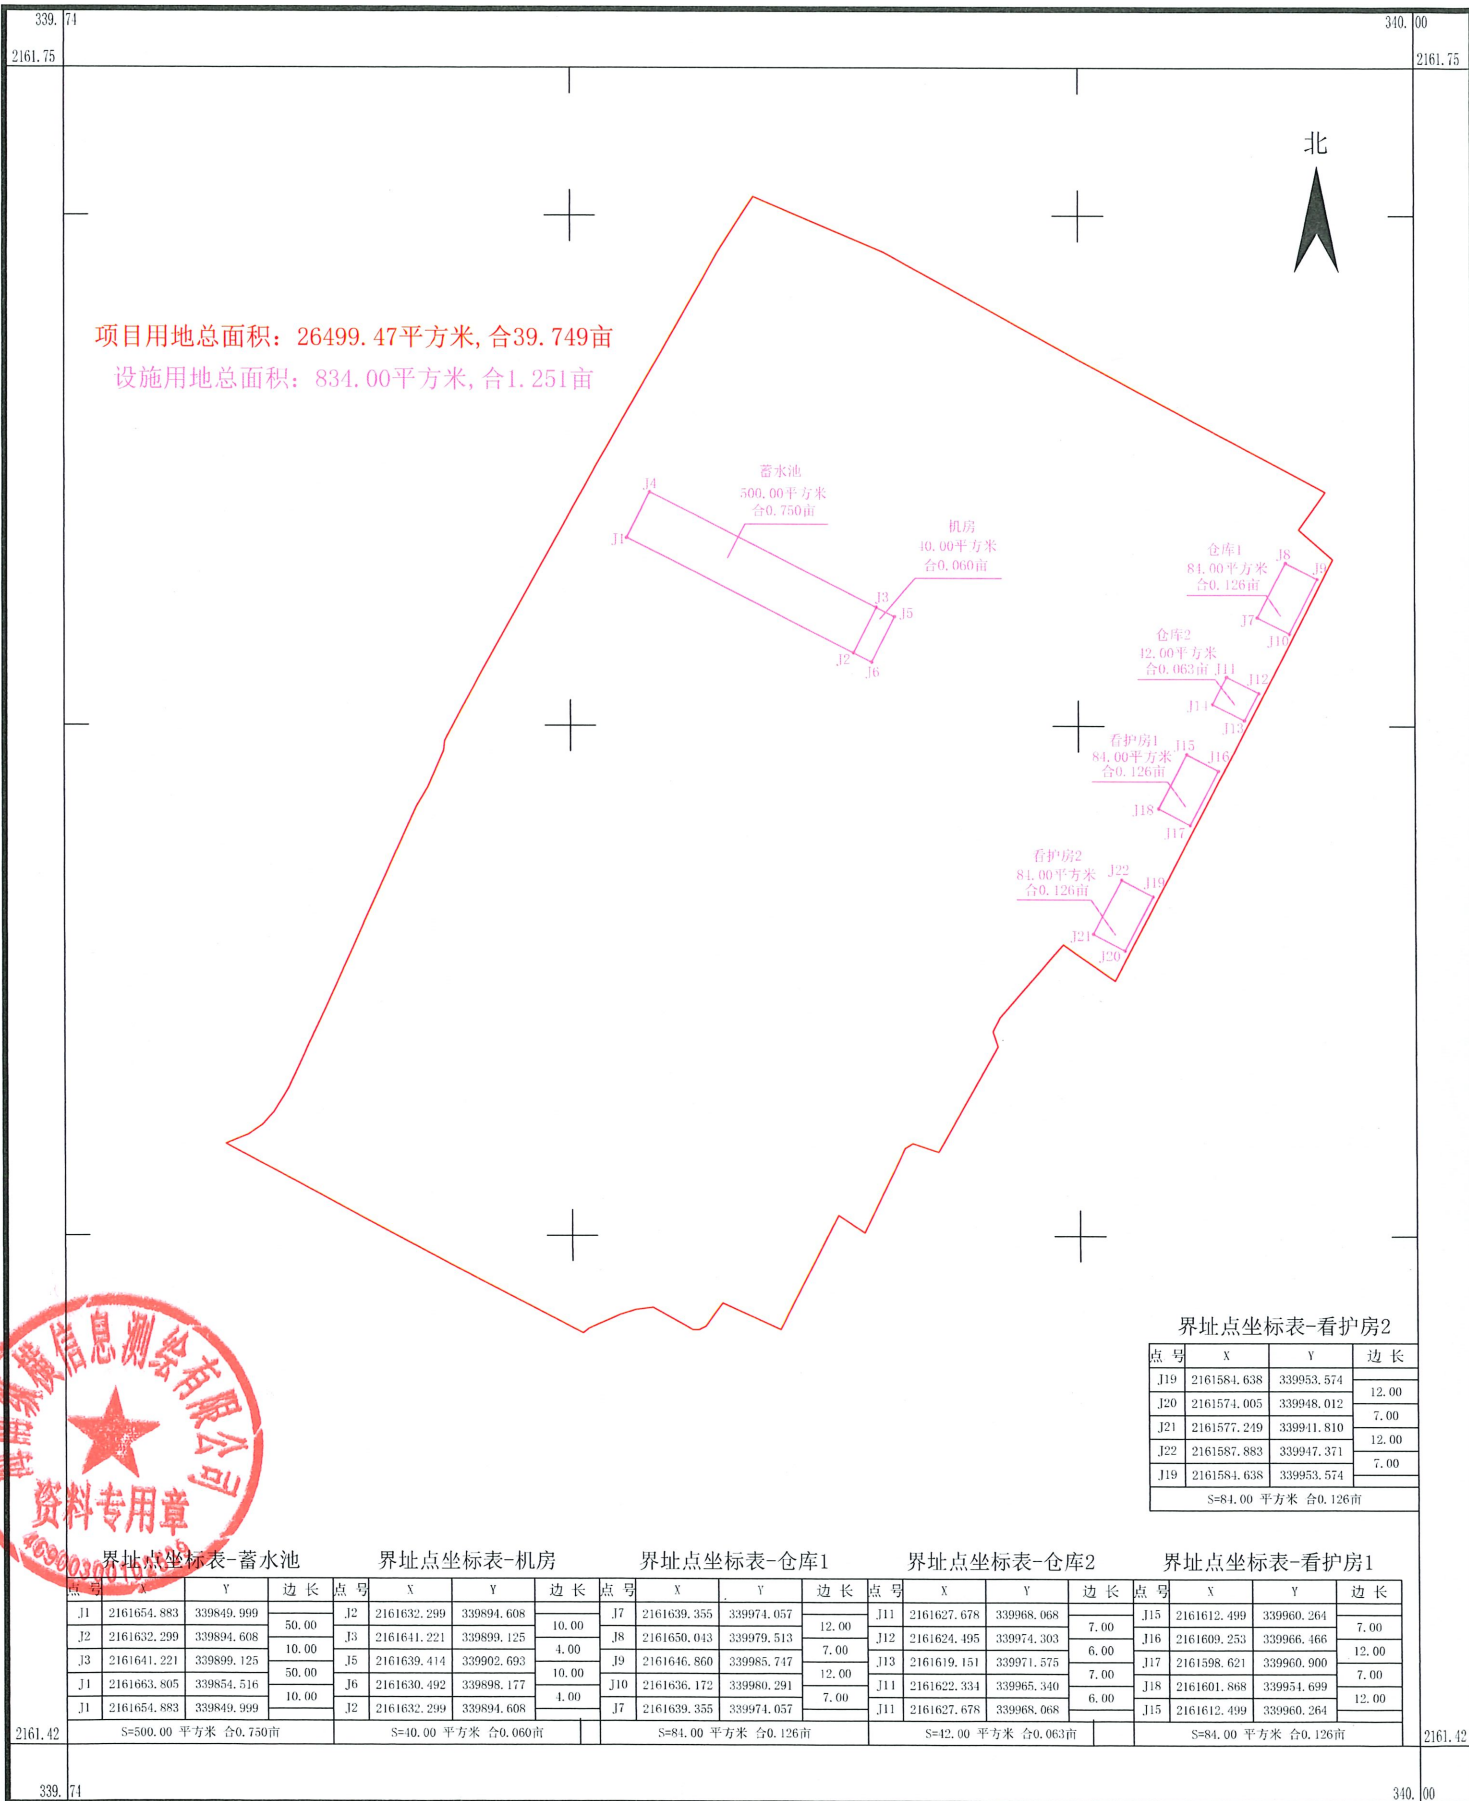

海南纵横信息测绘有限公司

