


天然橡胶管护设施农业项目（2）用地勘测定界图

2160.969-339.443

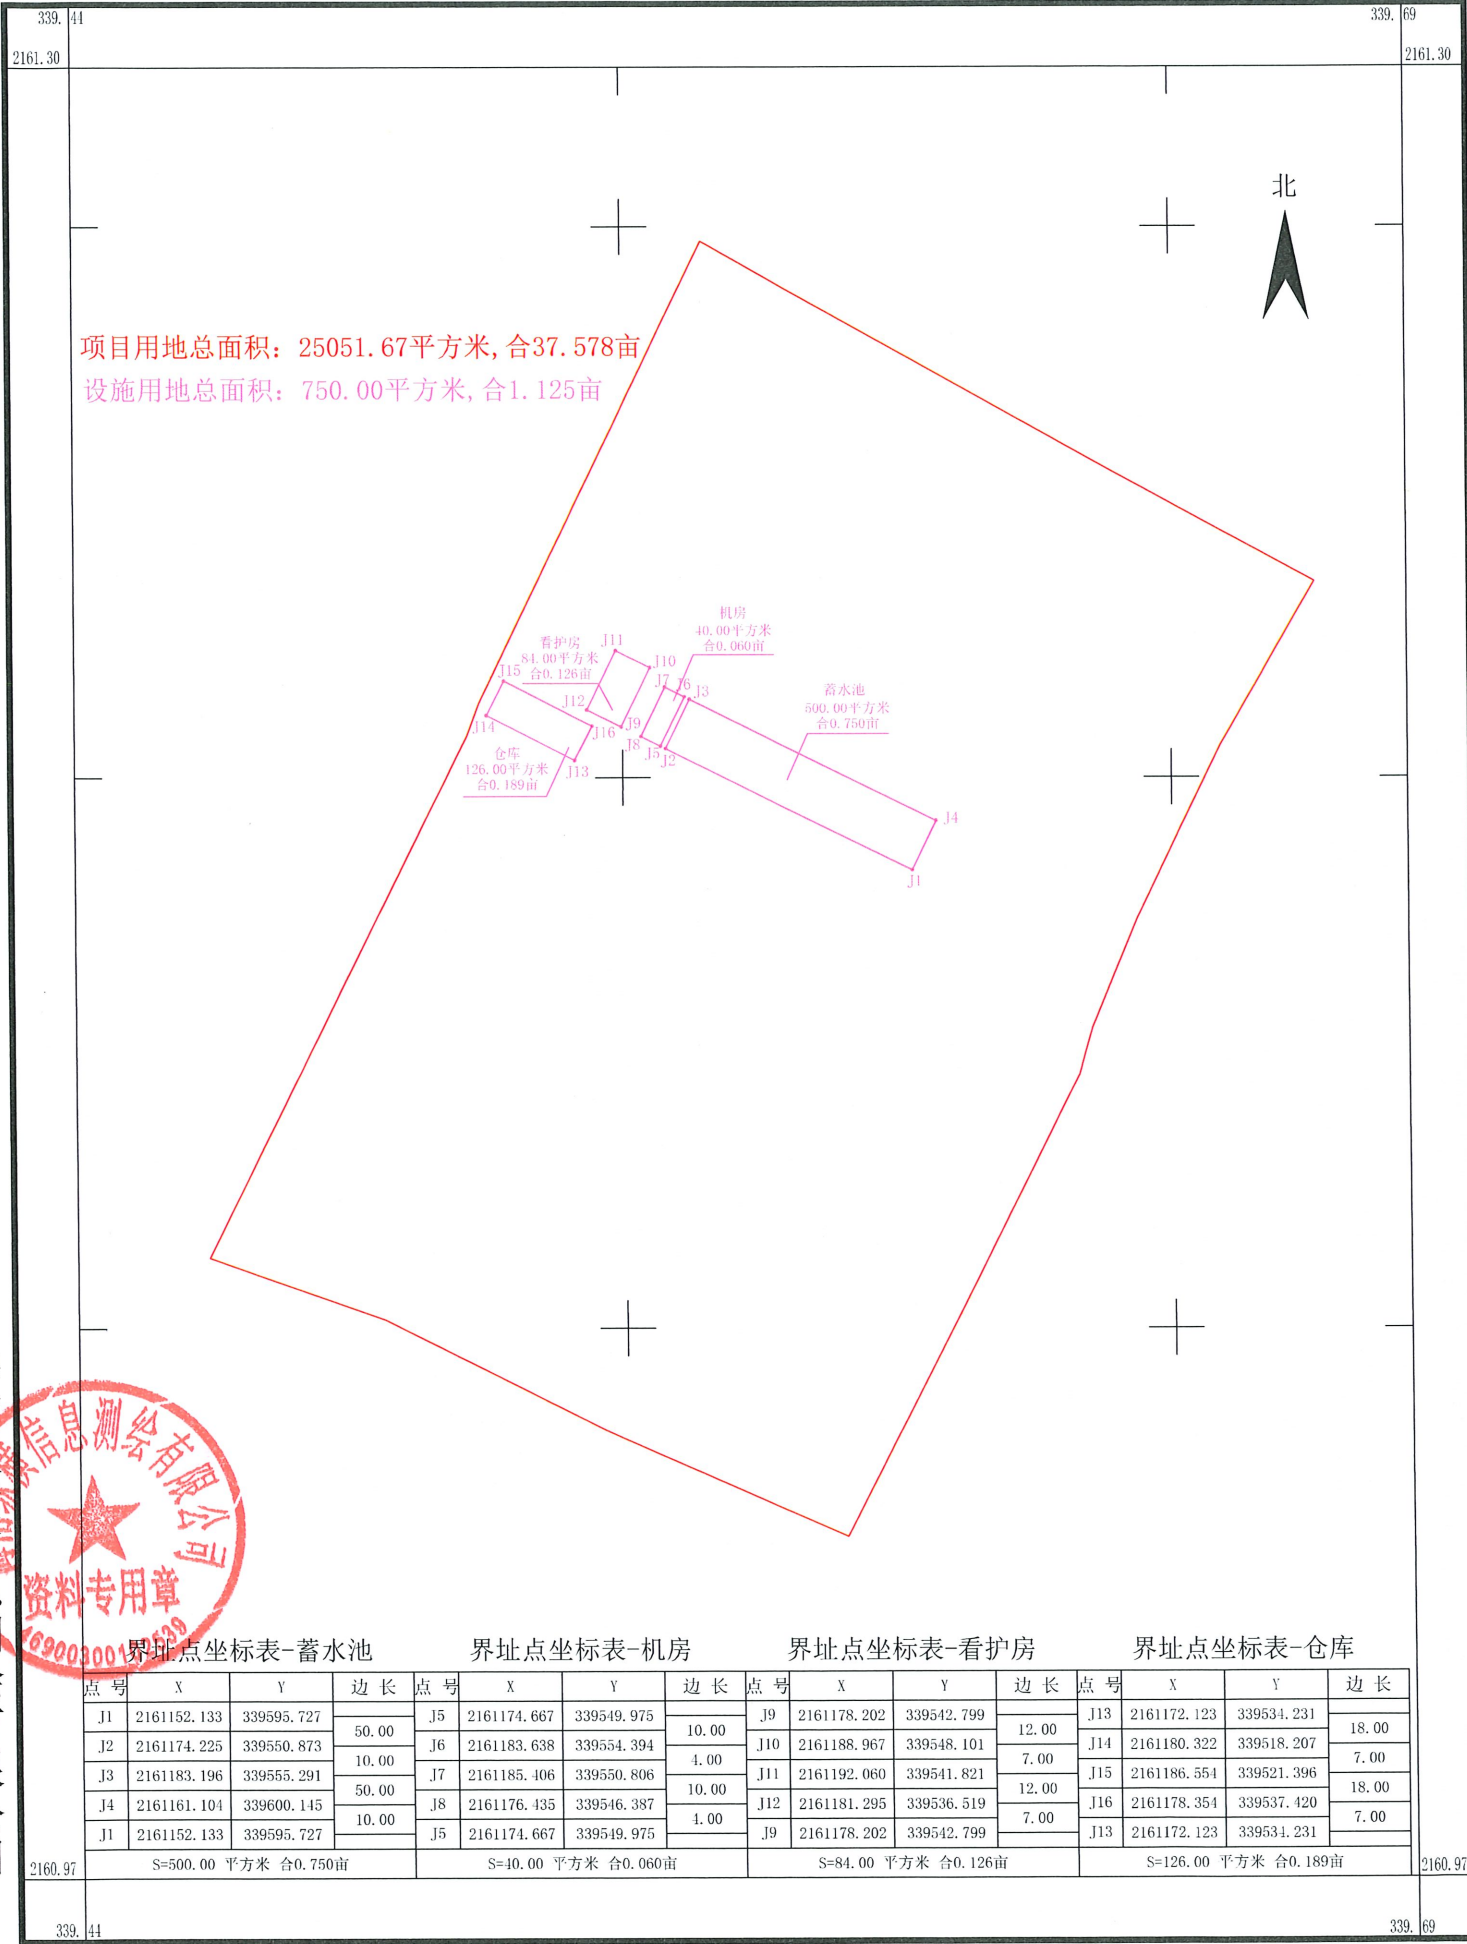

海南纵横信息测绘有限公司

2023年02月RTK、全站仪及数字化制图。
2000国家大地坐标系。
2007年版图示。

1:1000

测量员：羊汉强
绘图员：林俊斌
检查员：王晓伟