


儋州市王五镇小千村种植基地设施农业项目勘测定界图

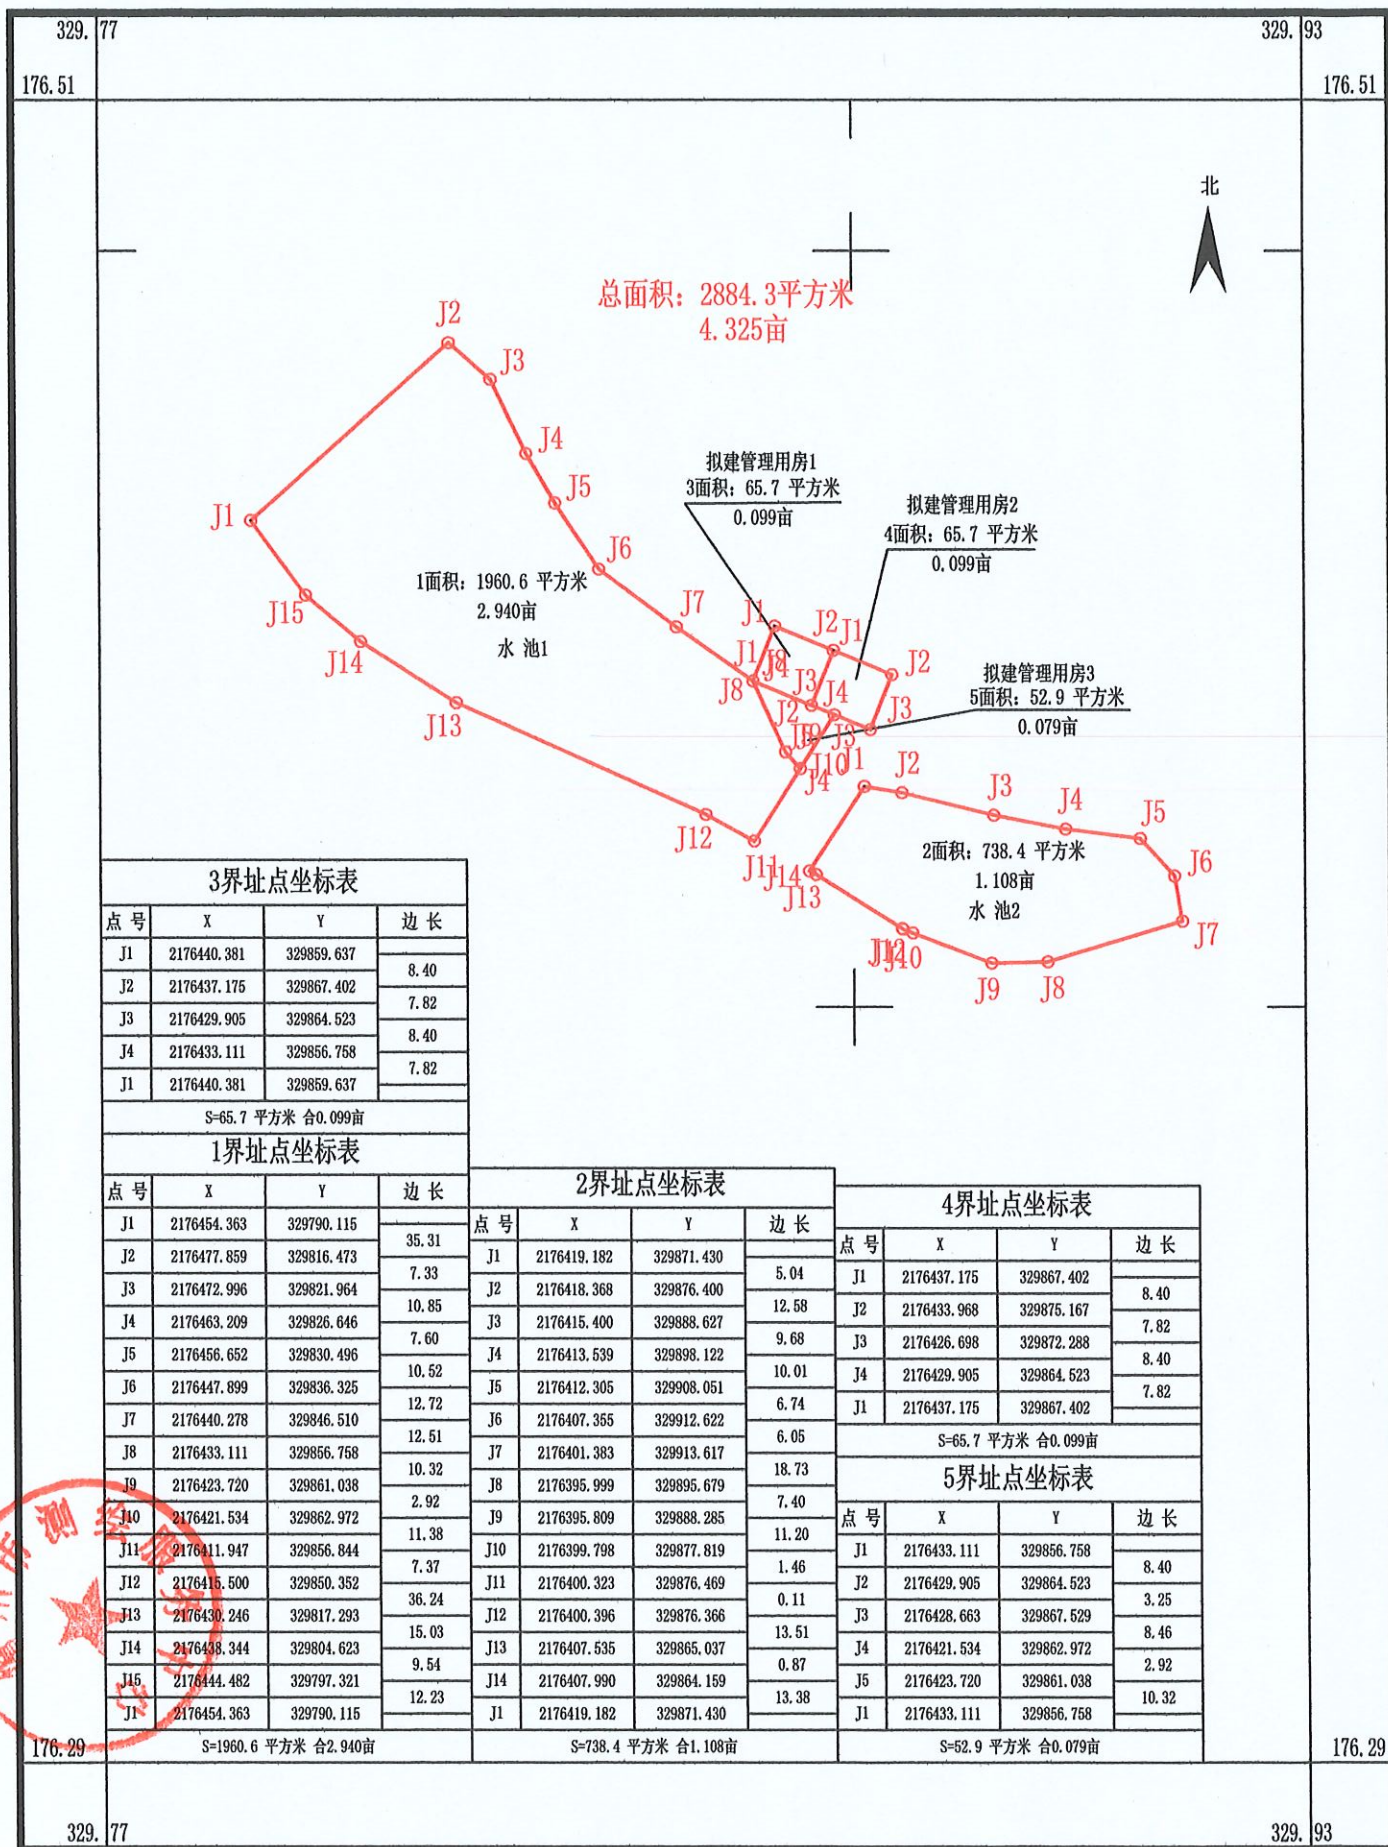

儋州市测绘服务中心

2000国家大地坐标系。
2007年版图式
2023年2月17日

1:1000

测量员: 周应勤
绘图员: 吴青青
检查员: 陈积群