


儋州市光村镇扫地坡竹笋基地设施农用地勘测定界图

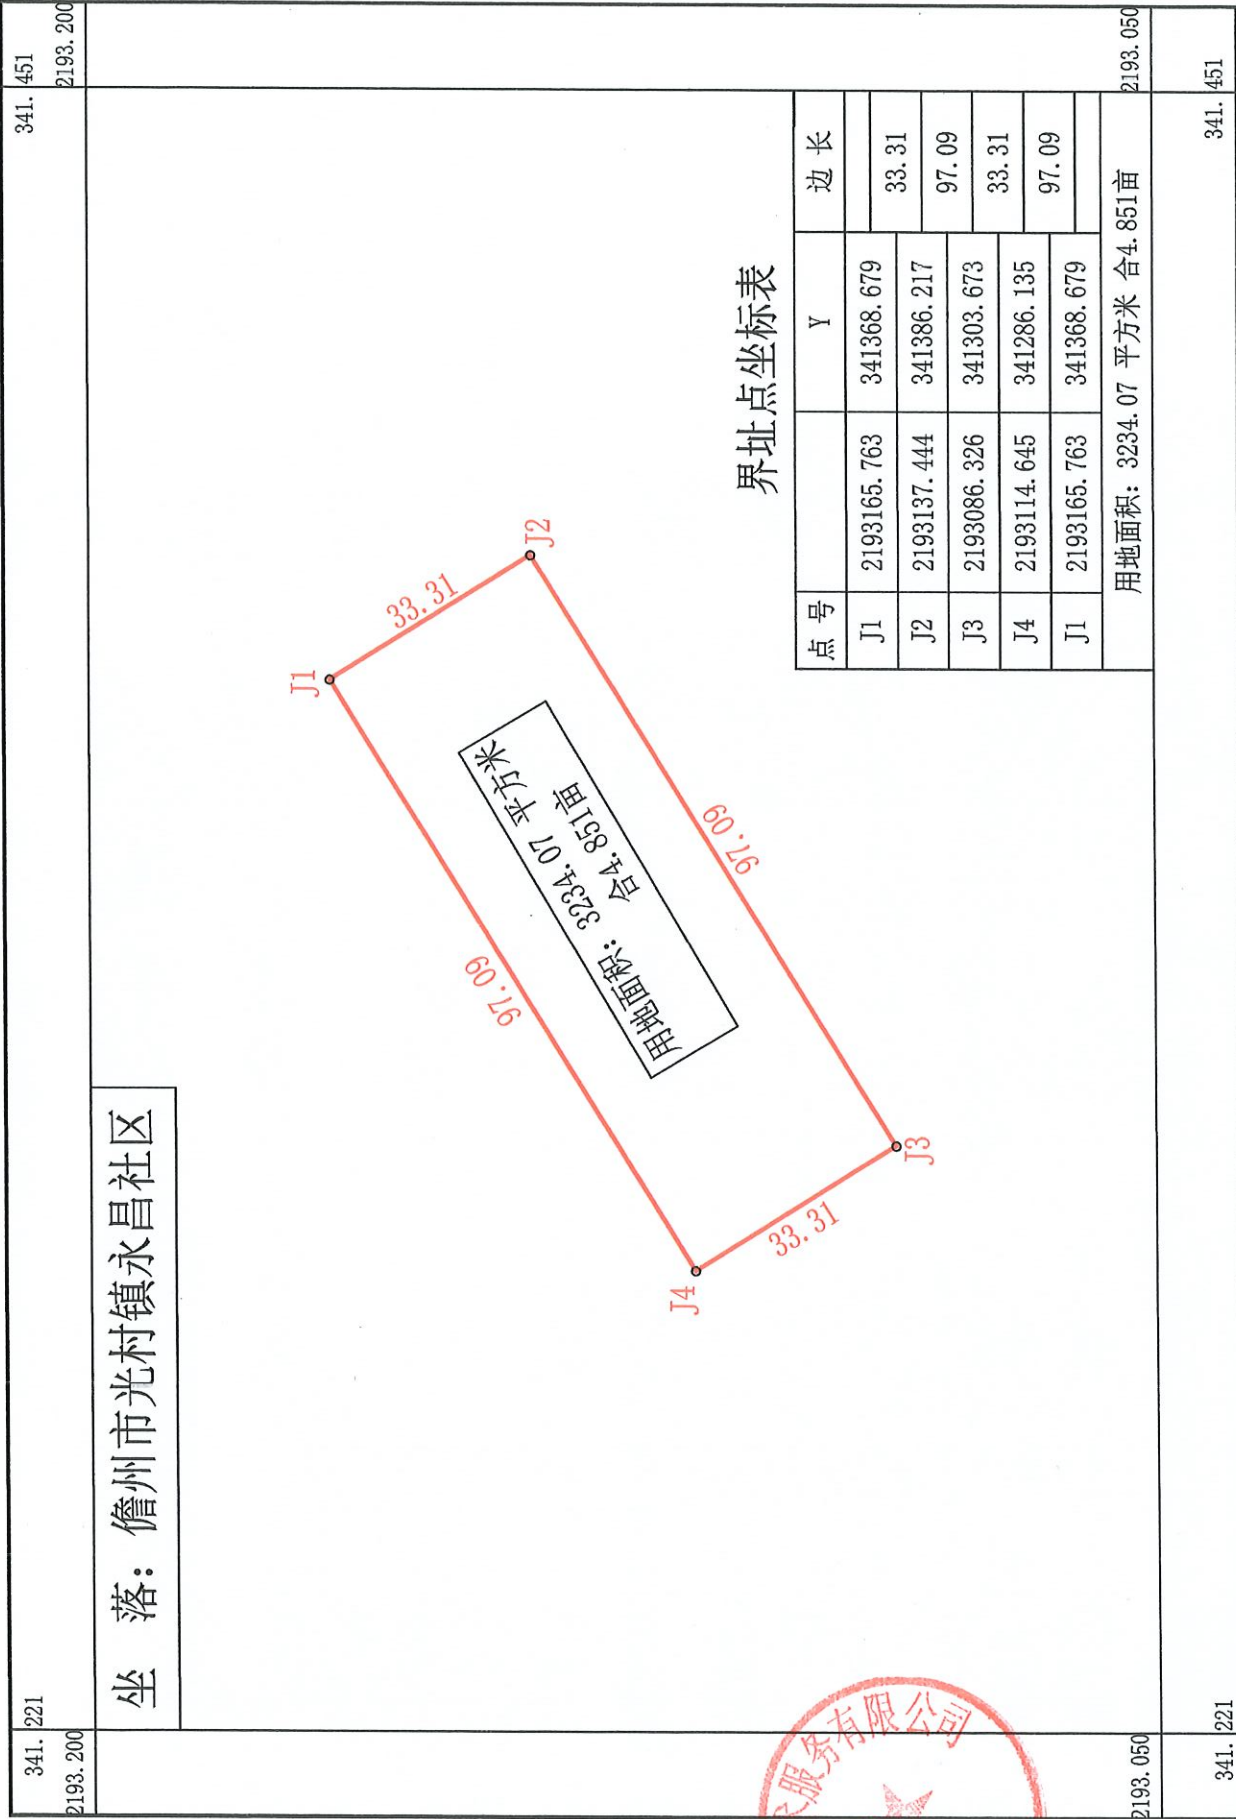

儋州造钦测绘技术服务有限公司



2022年3月4RTK及全站仪数字化测图.
国家大地2000平面坐标系(111).
复核人.

1:1000

测量员: 陈卓群
绘图员: 谢智龙
检查员: 吴造钦