


中和镇长村村委会长沙田村吴文智养猪棚设施农业用地功能分布平面图

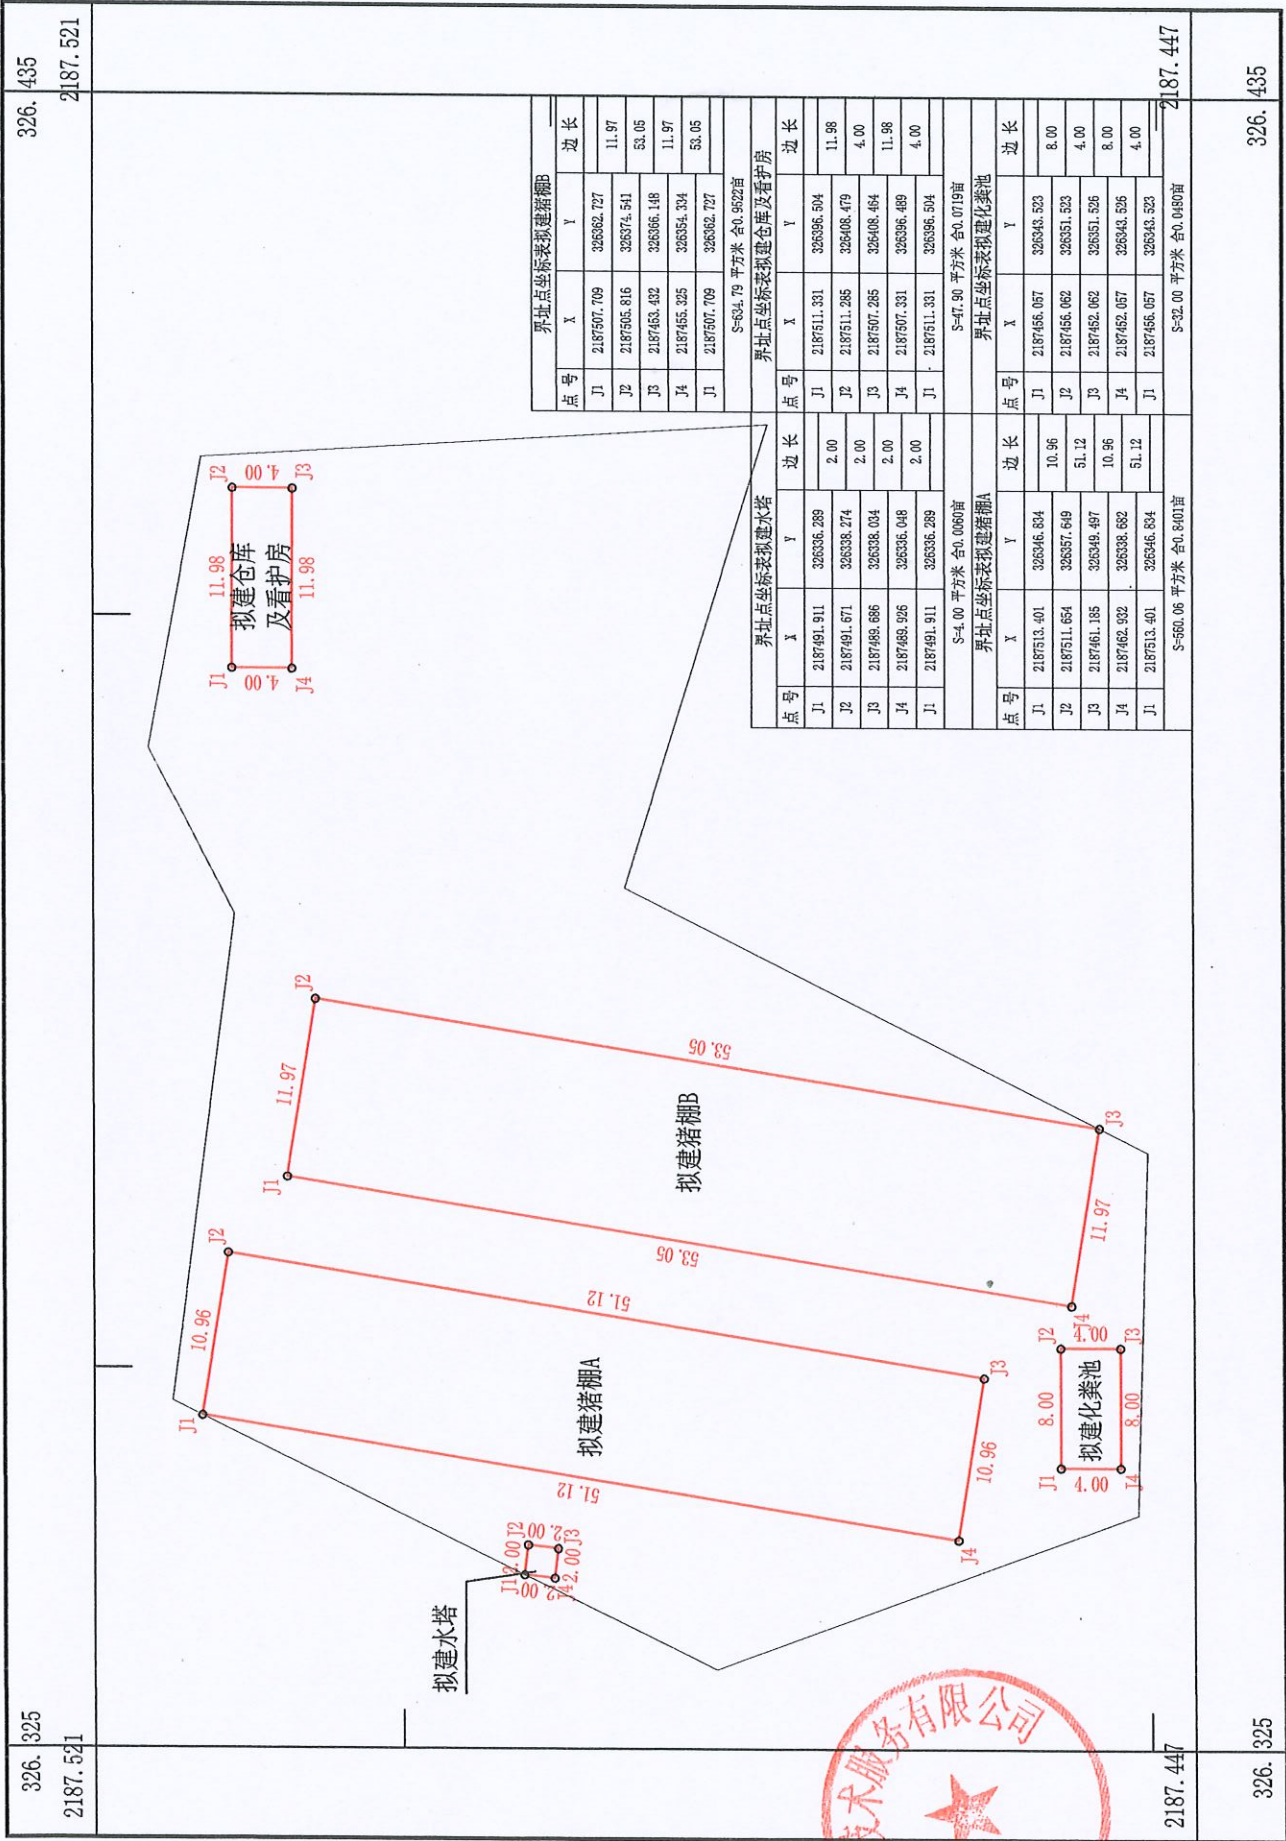

儋州造钦测绘技术有限公司

测量员：陈卓群
绘图员：谢智龙
检查员：吴造钦

2023年04月RTK及全站仪数字化测图。
国家大地2000平面坐标系（111度）。
复核人：

1:500