



儋州新盈王海养殖场设施农业项目勘测定界图

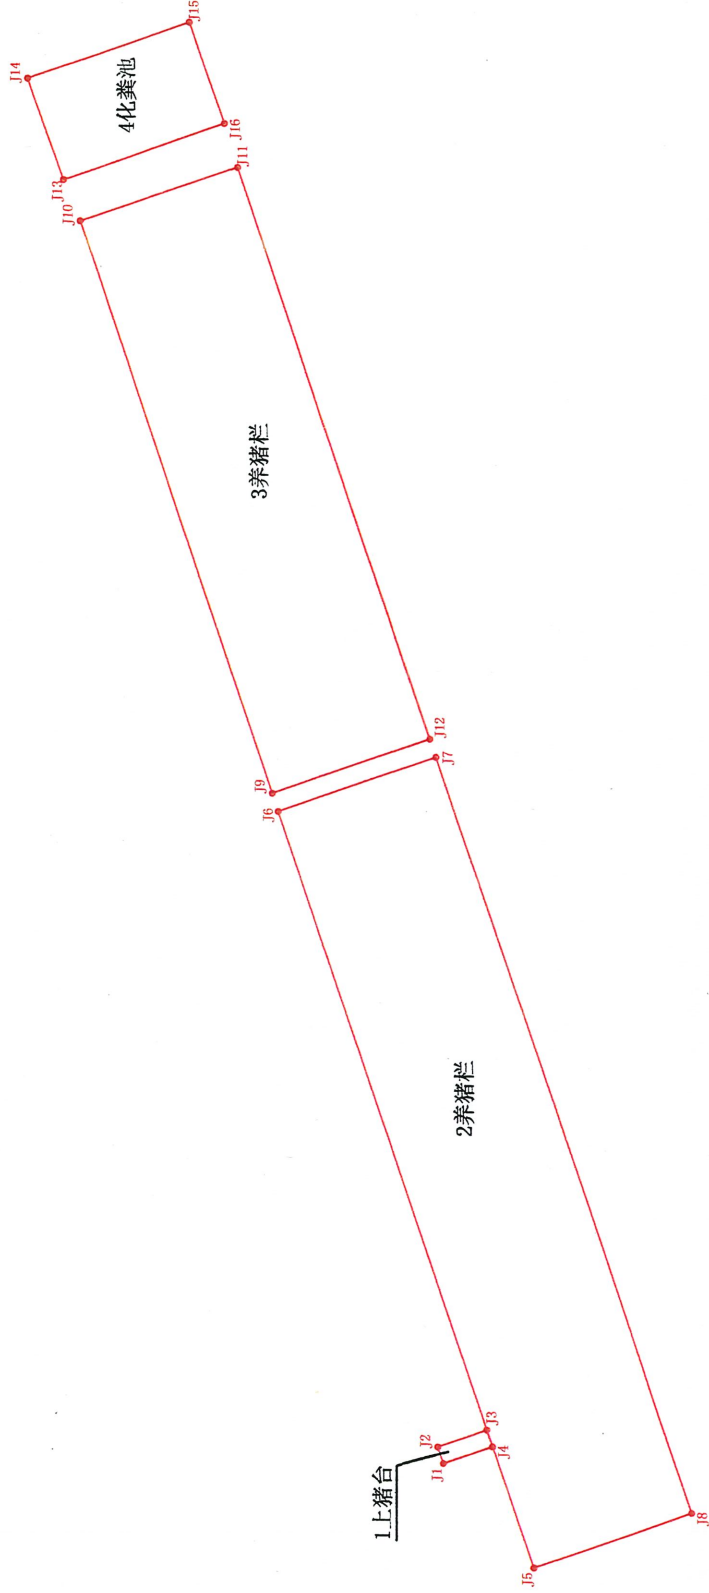

总面积: 2421.70平方米
3.6326亩

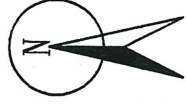

海口琼论地理信息有限公司

1上猪台-界址点坐标表			2养猪栏-界址点坐标表			3养猪栏-界址点坐标表			4化粪池-界址点坐标表		
点号	X	Y	边长	点号	X	Y	边长	点号	X	Y	边长
J1	2185289.890	351675.234		J5	2185281.099	351665.127		J13	2185327.406	351800.209	
J2	2185290.441	351676.851	1.71	J6	2185306.193	351738.754	77.79	J14	2185330.882	351810.074	10.46
J3	2185285.664	351678.520	5.06	J7	2185290.729	351744.156	16.38	J15	2185315.088	351815.639	16.75
J4	2185285.112	351676.903	1.71	J8	2185265.607	351670.539	77.79	J16	2185311.612	351805.774	10.46
J1	2185289.890	351675.234	5.06	J5	2185281.099	351665.127	16.41	J13	2185327.406	351800.209	16.75
S=8.65 平方米 合0.0130亩				S=1275.27 平方米 合1.9129亩				S=962.62 平方米 合1.4439亩			
								S=175.16 平方米 合0.2627亩			

2023年05月解析法测绘界址点
CGCS国家2000坐标系, 111度带
制图日期: 2023年05月21日
审核日期: 2023年05月21日

1:500

绘图员: 许文榜
检核员: 吴岳煦