
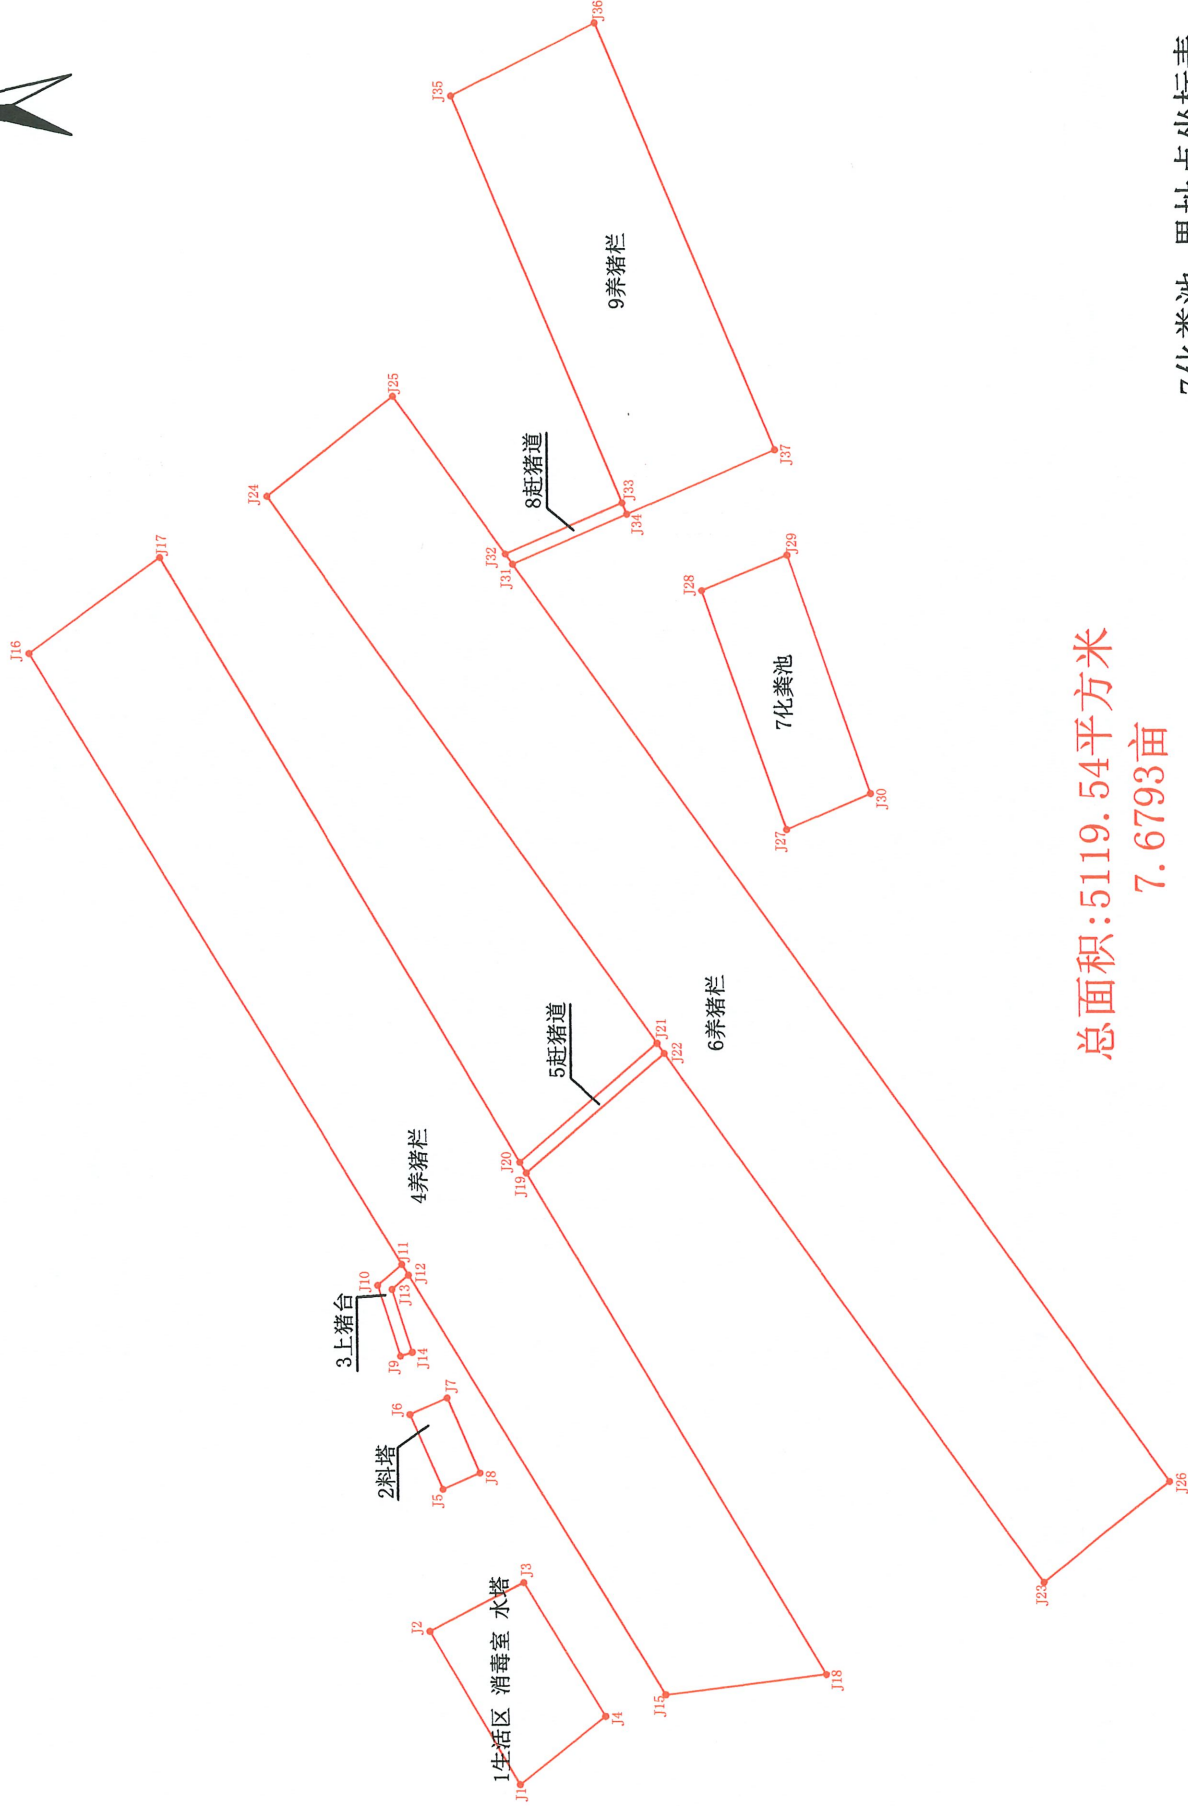


儋州东成彭剑养殖场设施农业项目勘测定界图

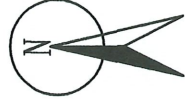

总面积:5119.54平方米
7.6793亩

7化粪池-界址点坐标表

点号	X	Y	边长
J27	2186525.299	352438.507	24.74
J28	2186533.439	352461.874	9.09
J29	2186525.024	352465.300	24.59
J30	2186517.041	352442.037	8.98
J27	2186525.299	352438.507	
S=222.40 平方米 合0.3336亩			

3上猪台-界址点坐标表

点号	X	Y	边长
J9	2186563.681	352387.244	7.25
J10	2186565.840	352394.170	3.13
J11	2186563.460	352396.198	1.22
J12	2186562.830	352395.158	2.14
J13	2186564.458	352393.770	6.46
J14	2186562.535	352387.602	1.20
J9	2186563.681	352387.244	
S=11.39 平方米 合0.0171亩			

1生活区 消毒室 水塔-界址点坐标表

点号	X	Y	边长
J1	2186552.324	352345.353	17.33
J2	2186561.064	352360.323	10.44
J3	2186551.779	352365.103	15.30
J4	2186543.905	352351.982	10.72
J1	2186552.324	352345.353	
S=171.72 平方米 合0.2576亩			

5赶猪道-界址点坐标表

点号	X	Y	边长
J19	2186551.162	352405.101	1.22
J20	2186551.781	352406.150	17.84
J21	2186538.204	352417.720	1.20
J22	2186537.507	352416.738	17.94
J19	2186551.162	352405.101	
S=21.47 平方米 合0.0322亩			

8赶猪道-界址点坐标表

点号	X	Y	边长
J31	2186551.984	352464.486	1.23
J32	2186552.696	352465.486	12.51
J33	2186541.195	352470.420	1.20
J34	2186540.734	352469.312	12.24
J31	2186551.984	352464.486	
S=14.85 平方米 合0.0223亩			

2料塔-界址点坐标表


点号	X	Y	边长
J5	2186559.642	352374.195	8.00
J6	2186562.815	352381.539	4.00
J7	2186559.143	352383.125	8.00
J8	2186555.970	352375.781	4.00
J5	2186559.642	352374.195	
S=32.00 平方米 合0.0480亩			

4养猪栏-界址点坐标表

点号	X	Y	边长
J15	2186537.978	352354.098	118.95
J16	2186599.570	352455.858	15.95
J17	2186586.635	352465.190	126.74
J18	2186522.202	352356.045	15.90
J15	2186537.978	352354.098	
S=1869.18 平方米 合2.8038亩			

6养猪栏-界址点坐标表

点号	X	Y	边长
J23	2186500.768	352364.987	130.15
J24	2186576.110	352471.115	15.84
J25	2186563.650	352480.890	130.09
J26	2186488.254	352374.871	15.95
J23	2186500.768	352364.987	
S=2065.38 平方米 合3.0981亩			

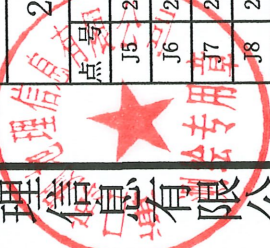

9养猪栏-界址点坐标表

点号	X	Y	边长
J34	2186540.734	352469.312	44.21
J35	2186557.720	352510.131	15.86
J36	2186543.545	352517.250	45.17
J37	2186526.149	352475.569	15.87
J34	2186540.734	352469.312	
S=708.15 平方米 合1.0622亩			

海口琼测地理信息有限公司

2023年07月解析法测绘界址点
CGCS国家2000坐标系,111度带
制图日期: 2023年07月22日
审核日期: 2023年07月22日

1:500

绘图员: 许文榜
检核员: 吴岳煦