


儋州东成谭碧秋养殖场设施农业项目勘测定界图

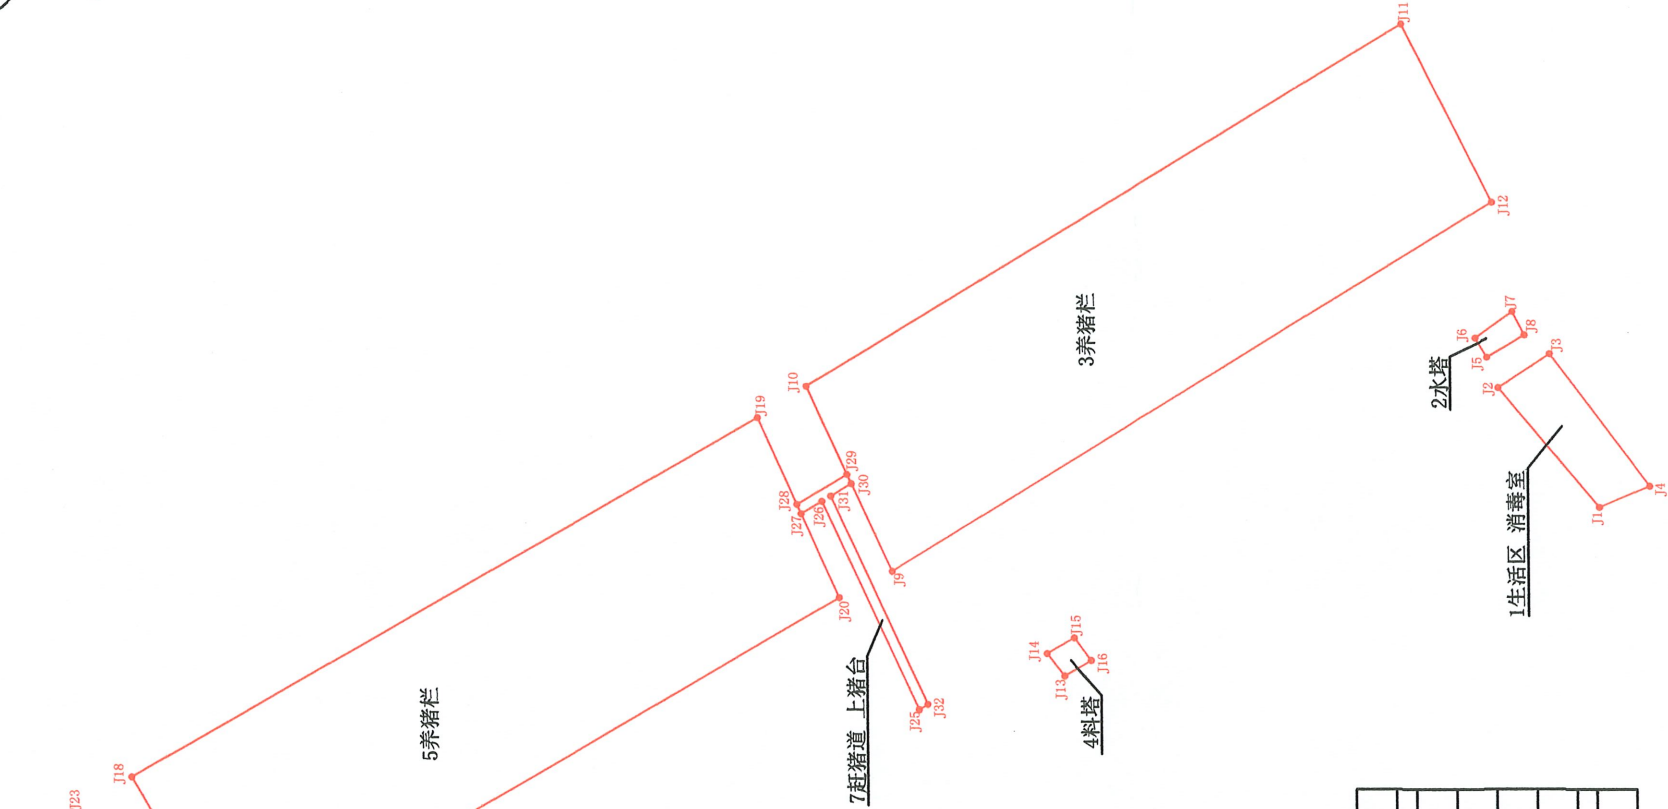

总面积: 2979.32平方米
4.4690亩

1生活区 消毒室-界址点坐标表

点号	X	Y	边长	点号	X	Y	边长
J1	2189360.781	349926.032		J13	2189414.320	349909.358	2.84
J2	2189370.830	349937.958	15.60	J14	2189416.057	349911.599	3.11
J3	2189365.660	349941.310	6.16	J15	2189413.354	349913.141	2.82
J4	2189355.703	349928.150	16.50	J16	2189411.673	349910.880	3.05
J1	2189360.781	349926.032	5.50	J13	2189414.320	349909.358	
S=91.63 平方米 合0.1374亩				S=8.64 平方米 合0.0130亩			

4料塔-界址点坐标表

5养猪栏-界址点坐标表

点号	X	Y	边长	点号	X	Y	边长
J5	2189371.909	349940.969		J17	2189497.332	349882.143	20.07
J6	2189373.064	349942.869	2.22	J18	2189507.493	349899.449	72.15
J7	2189369.372	349945.521	4.55	J19	2189444.736	349935.038	19.58
J8	2189368.172	349943.190	2.62	J20	2189436.737	349917.167	69.99
J5	2189371.909	349940.969	4.35	J17	2189497.332	349882.143	
S=10.73 平方米 合0.0161亩				S=1405.37 平方米 合2.1081亩			

6化粪池-界址点坐标表

点号	X	Y	边长	点号	X	Y	边长
J9	2189431.445	349919.773		J21	2189513.721	349886.219	8.34
J10	2189439.874	349938.139	20.21	J22	2189517.806	349893.491	4.97
J11	2189380.226	349974.033	69.62	J23	2189513.499	349895.971	8.07
J12	2189371.310	349956.362	19.79	J24	2189509.531	349888.941	5.00
J9	2189431.445	349919.773	70.39	J21	2189513.721	349886.219	
S=1393.46 平方米 合2.0902亩				S=40.85 平方米 合0.0613亩			

7赶猪道上猪台-界址点坐标表

点号	X	Y	边长
J25	2189428.852	349906.019	22.80
J26	2189438.364	349926.745	2.45
J27	2189440.460	349925.484	1.01
J28	2189440.871	349926.403	5.84
J29	2189435.869	349929.413	1.01
J30	2189435.450	349928.499	2.39
J31	2189437.502	349927.264	22.80
J32	2189427.992	349906.543	1.01
J25	2189428.852	349906.019	
S=28.64 平方米 合0.0430亩			