
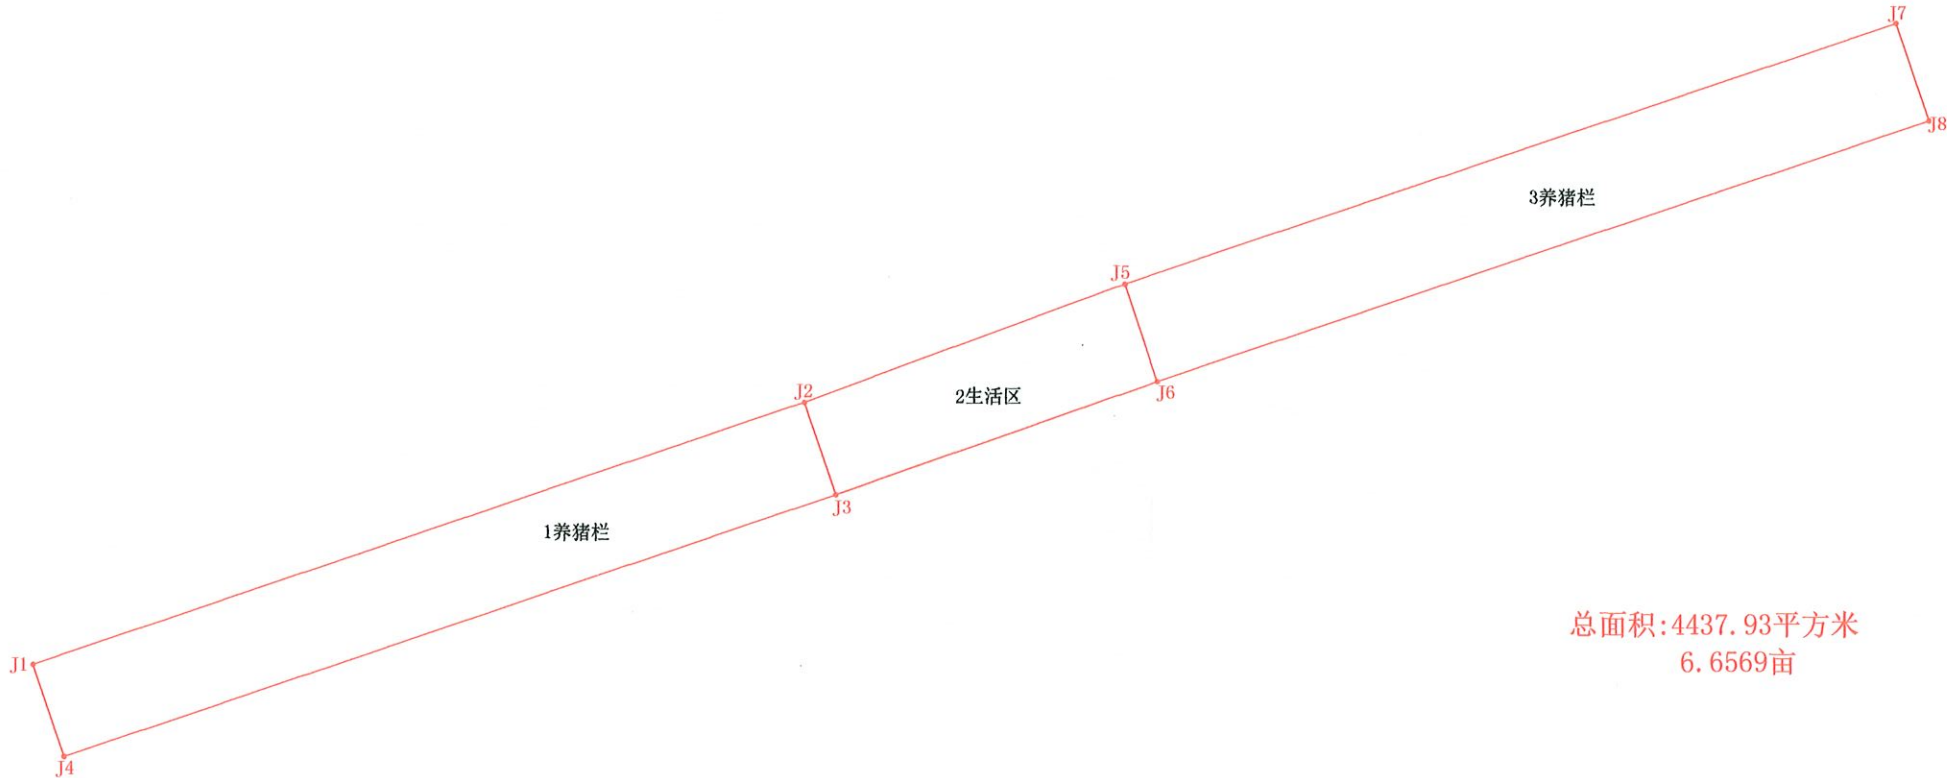


儋州东成陈荣石养殖场设施农业项目勘测定界图

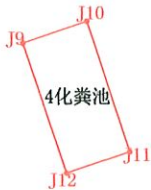

1养猪栏-界址点坐标表

点号	X	Y	边长
J1	2185826.623	351060.740	
J2	2185864.932	351174.460	120.00
J3	2185851.475	351178.994	14.20
J4	2185813.166	351065.273	120.00
J1	2185826.623	351060.740	14.20

S=1704.00 平方米 合2.5560亩

2生活区-界址点坐标表

点号	X	Y	边长
J2	2185864.932	351174.460	
J5	2185882.239	351221.691	50.30
J6	2185868.015	351226.453	15.00
J3	2185851.475	351178.994	50.26
J2	2185864.932	351174.460	14.20

S=733.93 平方米 合1.1009亩

3养猪栏-界址点坐标表

点号	X	Y	边长
J5	2185882.239	351221.691	
J7	2185920.336	351335.483	120.00
J8	2185906.112	351340.245	15.00
J6	2185868.015	351226.453	120.00
J5	2185882.239	351221.691	15.00

S=1800.00 平方米 合2.7000亩

4化粪池-界址点坐标表

点号	X	Y	边长
J9	2185939.821	351376.546	
J10	2185942.995	351386.029	10.00
J11	2185924.030	351392.378	20.00
J12	2185920.855	351382.895	10.00
J9	2185939.821	351376.546	20.00

S=200.00 平方米 合0.3000亩

海南士余工程设计有限公司

2023年12月解析法测绘界址点
CGCS国家2000坐标系, 111度带
制图日期: 2023年12月10日
审核日期: 2023年12月10日

1:500

绘图员: 杜发青
审核员: 林明伟