



洋浦经济开发区东部生活服务区控制性详细规划(修改后) 规划地块控制分图则

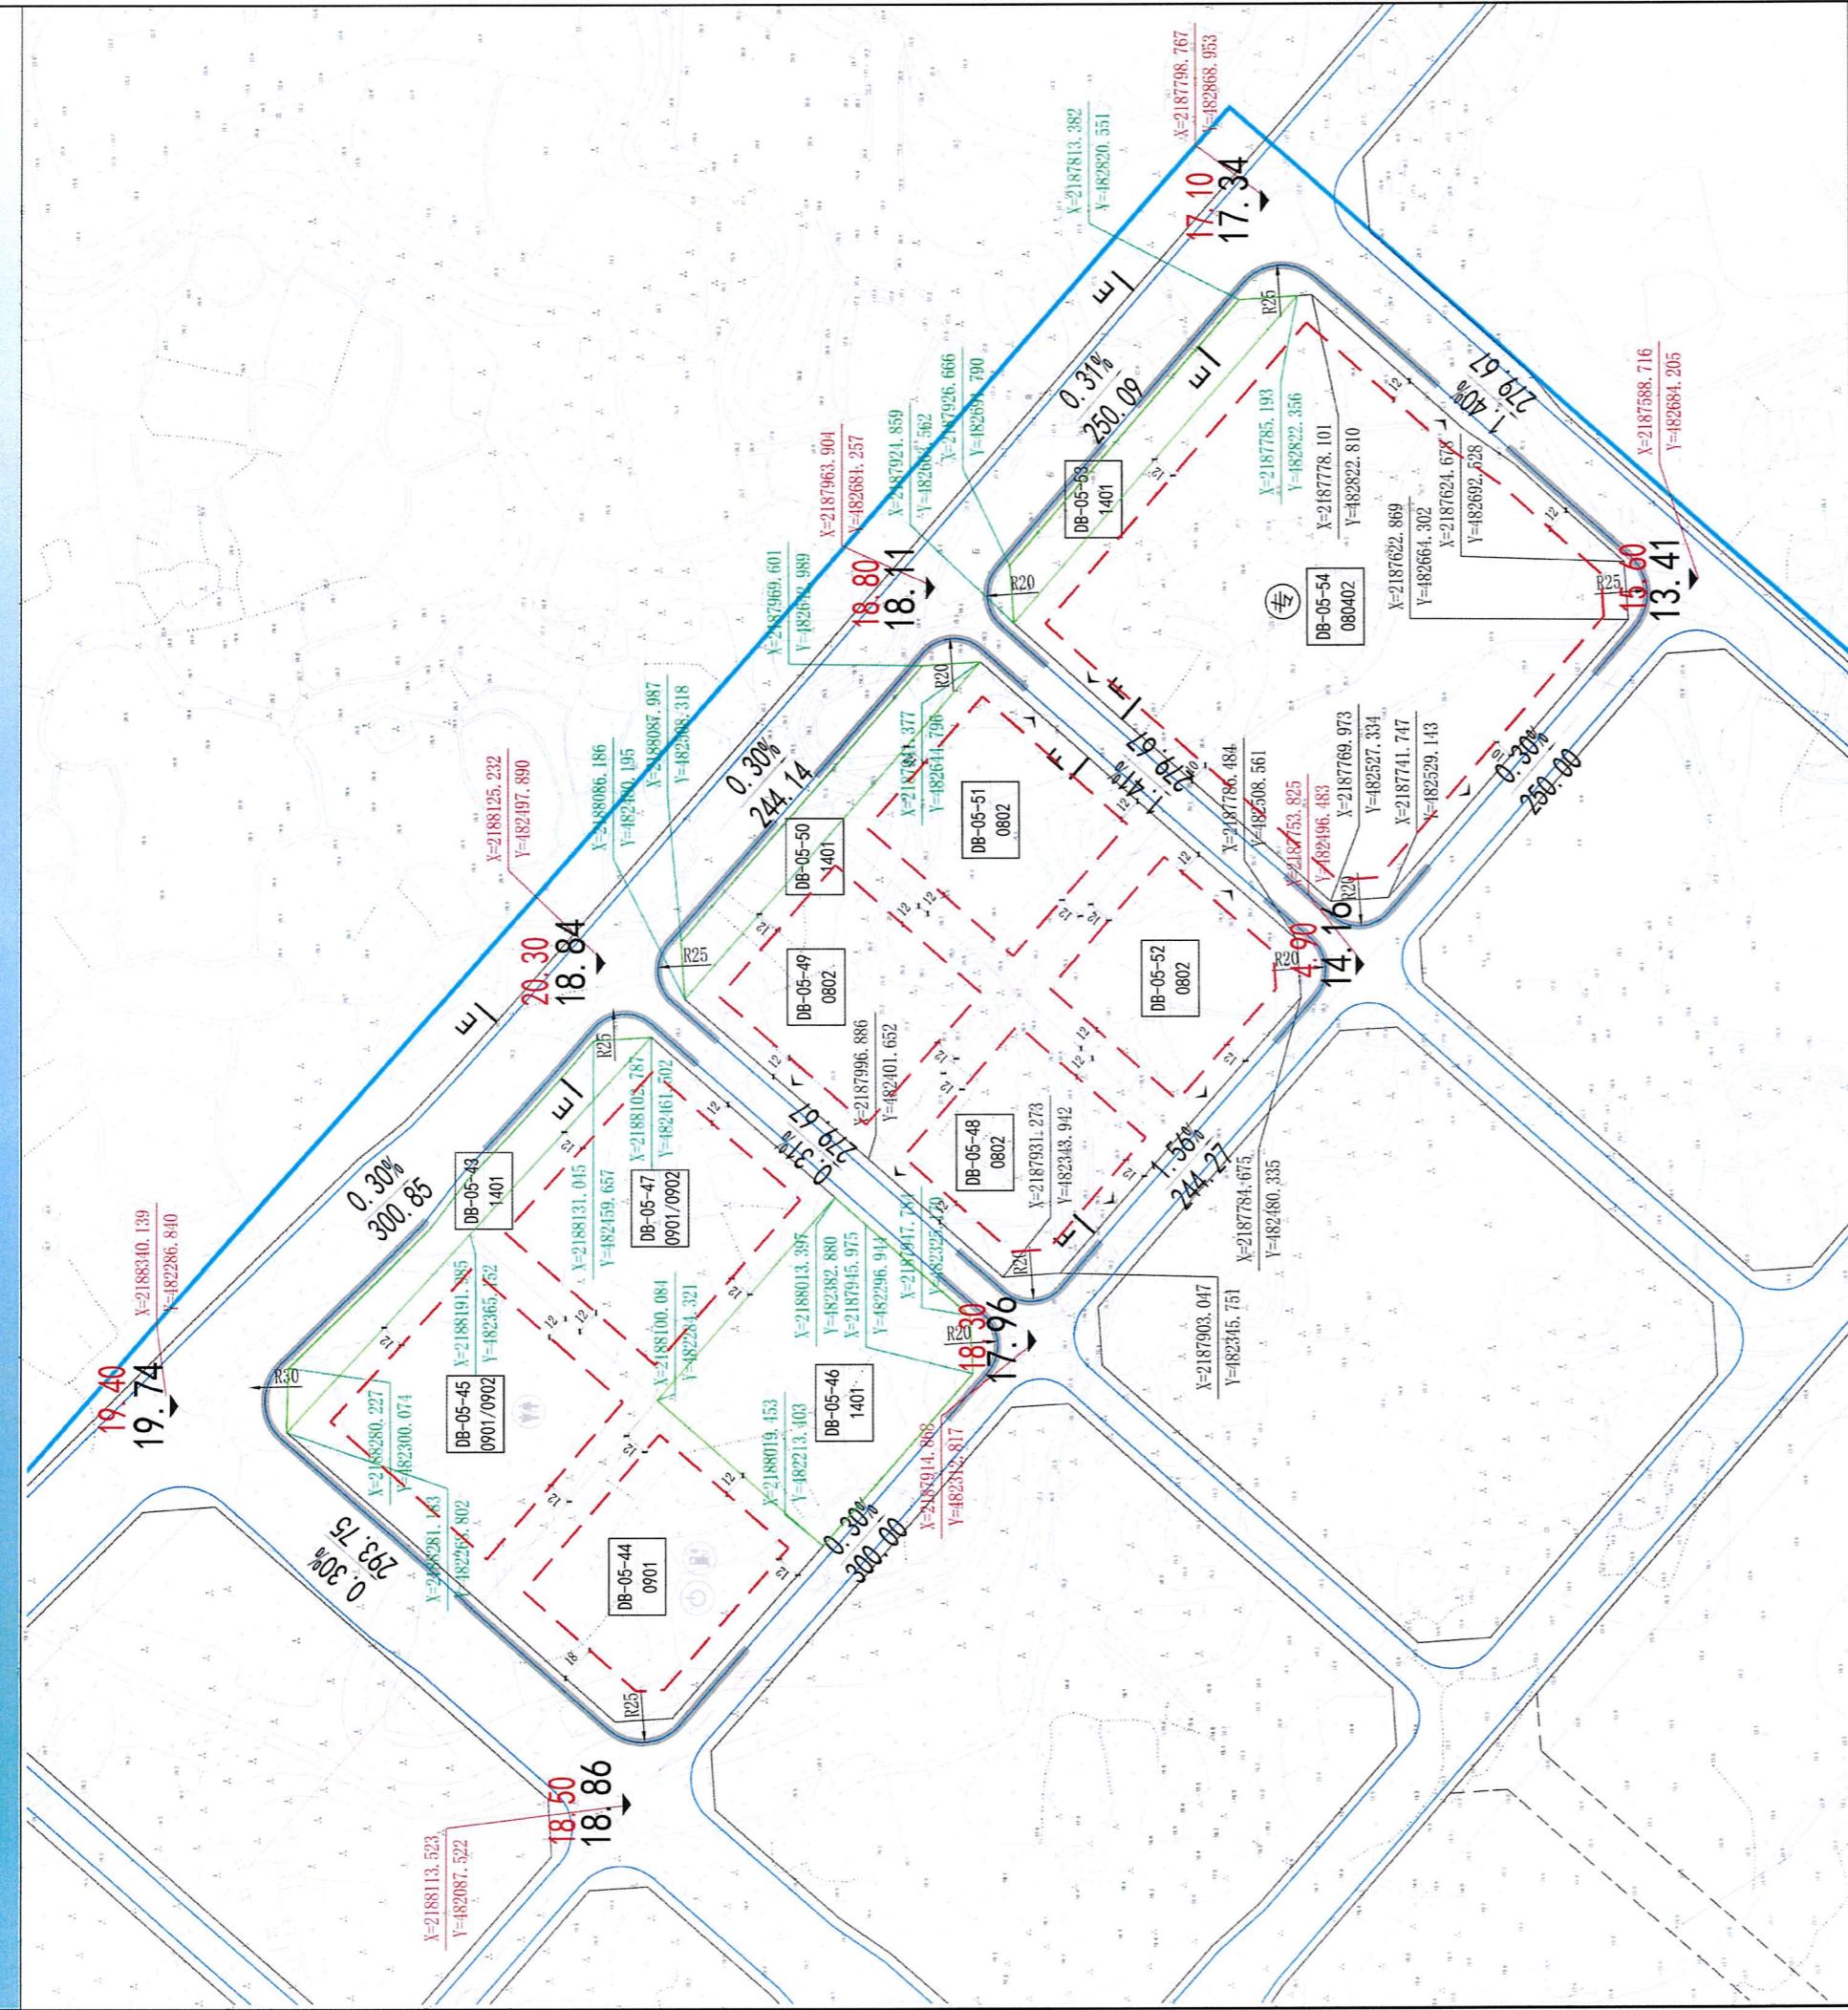

地块控制一览表



DB-05-43~DB-05-54 地块编号

风玫瑰 比例尺

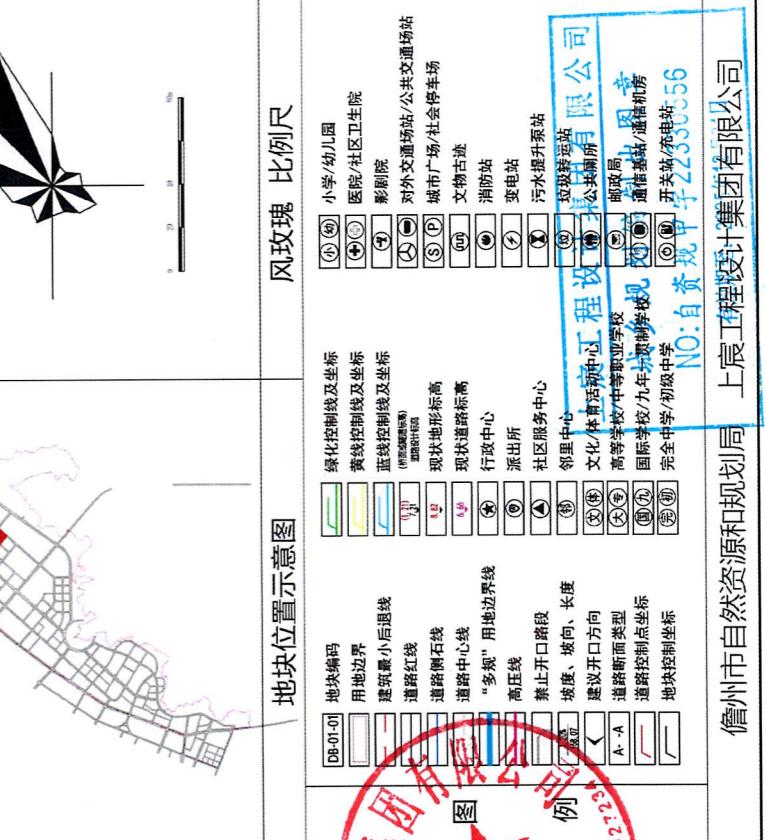

风玫瑰 比例尺

DB-05-43~DB-05-54 地块编号

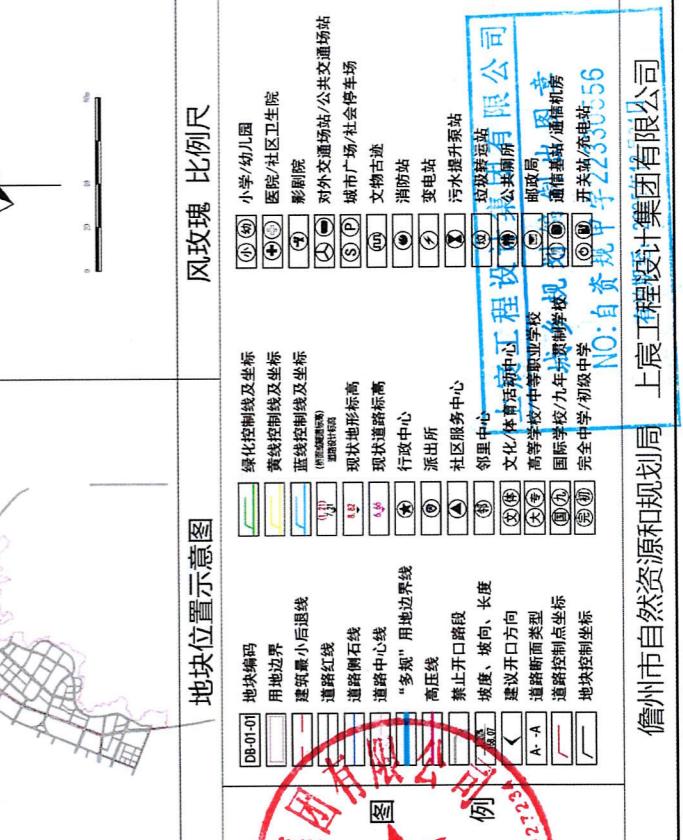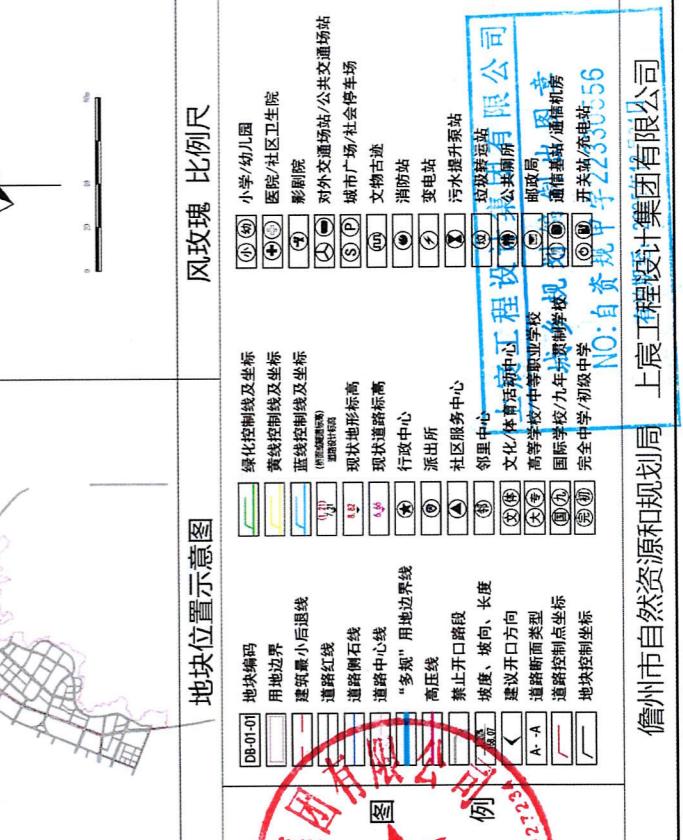

儋州市自然资源和规划局 上层工程设计集团有限公司

NO:自资规甲子-2330556