


儋州东成王志明养殖场设施农业项目勘测定界图

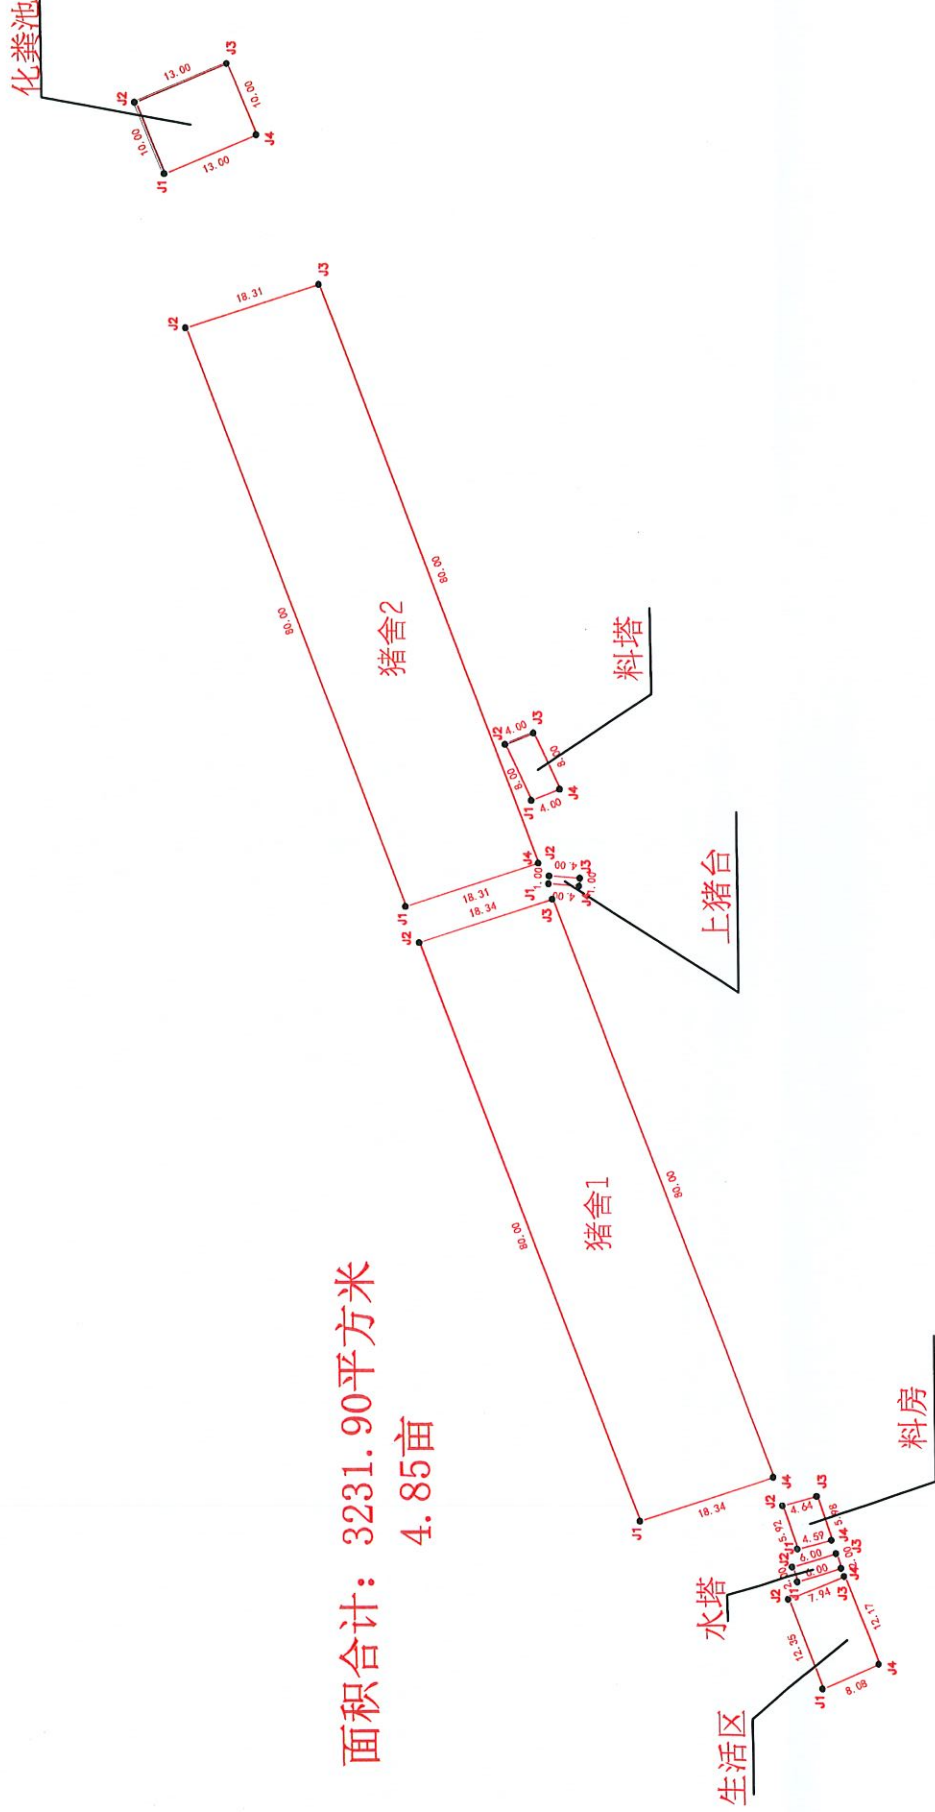

猪舍1-界址点坐标表

点号	X	Y	边长
J1	2185969.569	351028.697	80.00
J2	2185997.554	351103.643	18.34
J3	2185980.077	351109.215	80.00
J4	2185952.092	351034.269	18.34
J1	2185969.569	351028.697	
S=1465.76 平方米 合2.20亩			

猪舍2-界址点坐标表

点号	X	Y	边长
J1	2185999.286	351108.331	80.00
J2	2186027.303	351183.265	18.31
J3	2186009.863	351188.825	80.00
J4	2185981.845	351113.891	18.31
J1	2185999.286	351108.331	
S=1462.65 平方米 合2.19亩			

化粪池-界址点坐标表

点号	X	Y	边长
J1	2186029.853	351203.238	10.00
J2	2186033.655	351212.487	13.00
J3	2186021.656	351217.489	10.00
J4	2186017.854	351208.240	13.00
J1	2186029.853	351203.238	
S=130.00 平方米 合0.19亩			

生活区-界址点坐标表

点号	X	Y	边长
J1	2185945.968	351006.837	12.35
J2	2185950.282	351018.408	7.94
J3	2185942.942	351021.440	12.17
J4	2185938.568	351010.084	8.08
J1	2185945.968	351006.837	
S=98.12 平方米 合0.15亩			

料塔-界址点坐标表

点号	X	Y	边长
J1	2185982.683	351122.003	8.00
J2	2185986.040	351129.264	4.00
J3	2185982.314	351130.720	8.00
J4	2185978.957	351123.458	4.00
J1	2185982.683	351122.003	
S=31.94 平方米 合0.05亩			

上猪台-界址点坐标表

点号	X	Y	边长
J1	2185980.539	351111.235	1.00
J2	2185980.447	351112.231	4.00
J3	2185976.461	351111.919	1.00
J4	2185976.551	351110.923	4.00
J1	2185980.539	351111.235	
S=4.00 平方米 合0.01亩			

料房-界址点坐标表

点号	X	Y	边长
J1	2185949.021	351024.940	5.92
J2	2185950.898	351030.551	4.64
J3	2185946.428	351031.805	5.98
J4	2185944.582	351026.117	4.59
J1	2185949.021	351024.940	
S=27.43 平方米 合0.04亩			

水塔-界址点坐标表

点号	X	Y	边长
J1	2185949.072	351020.704	2.00
J2	2185949.718	351022.597	6.00
J3	2185943.989	351024.380	2.00
J4	2185943.343	351022.487	6.00
J1	2185949.072	351020.704	
S=12.00 平方米 合0.02亩			

海南士余工程设计有限公司

2024年03月解析法测绘界址点

CGCS国家2000坐标系, 111度带

制图日期: 2024年03月20日

审核日期: 2024年03月20日

1:500

绘图员: 杜发青

审核员: 吴岳煦