



区位分析图

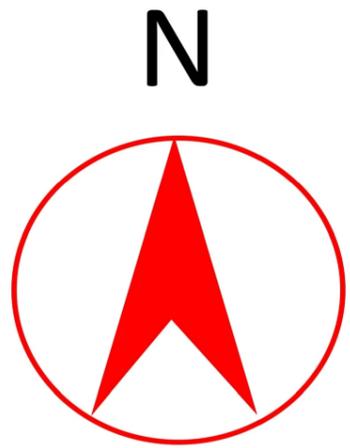

儋州市那大镇群英区万福西路北侧新民住宅小区C5号，出行方便，附近有商场、市场、超市、饭店、酒店等方便生活，北侧为空地，东侧为道路，西侧为排水沟，南侧为空地，街道干净整洁。





区位分析图

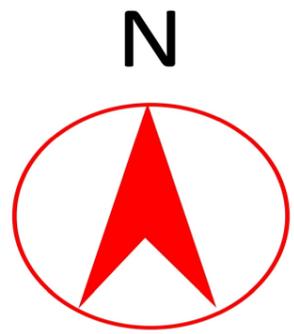

本项目位于
海南省儋州市
那大镇主
城区内，交
通方便



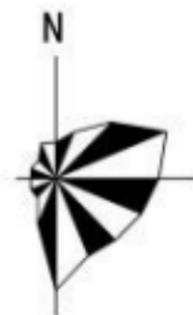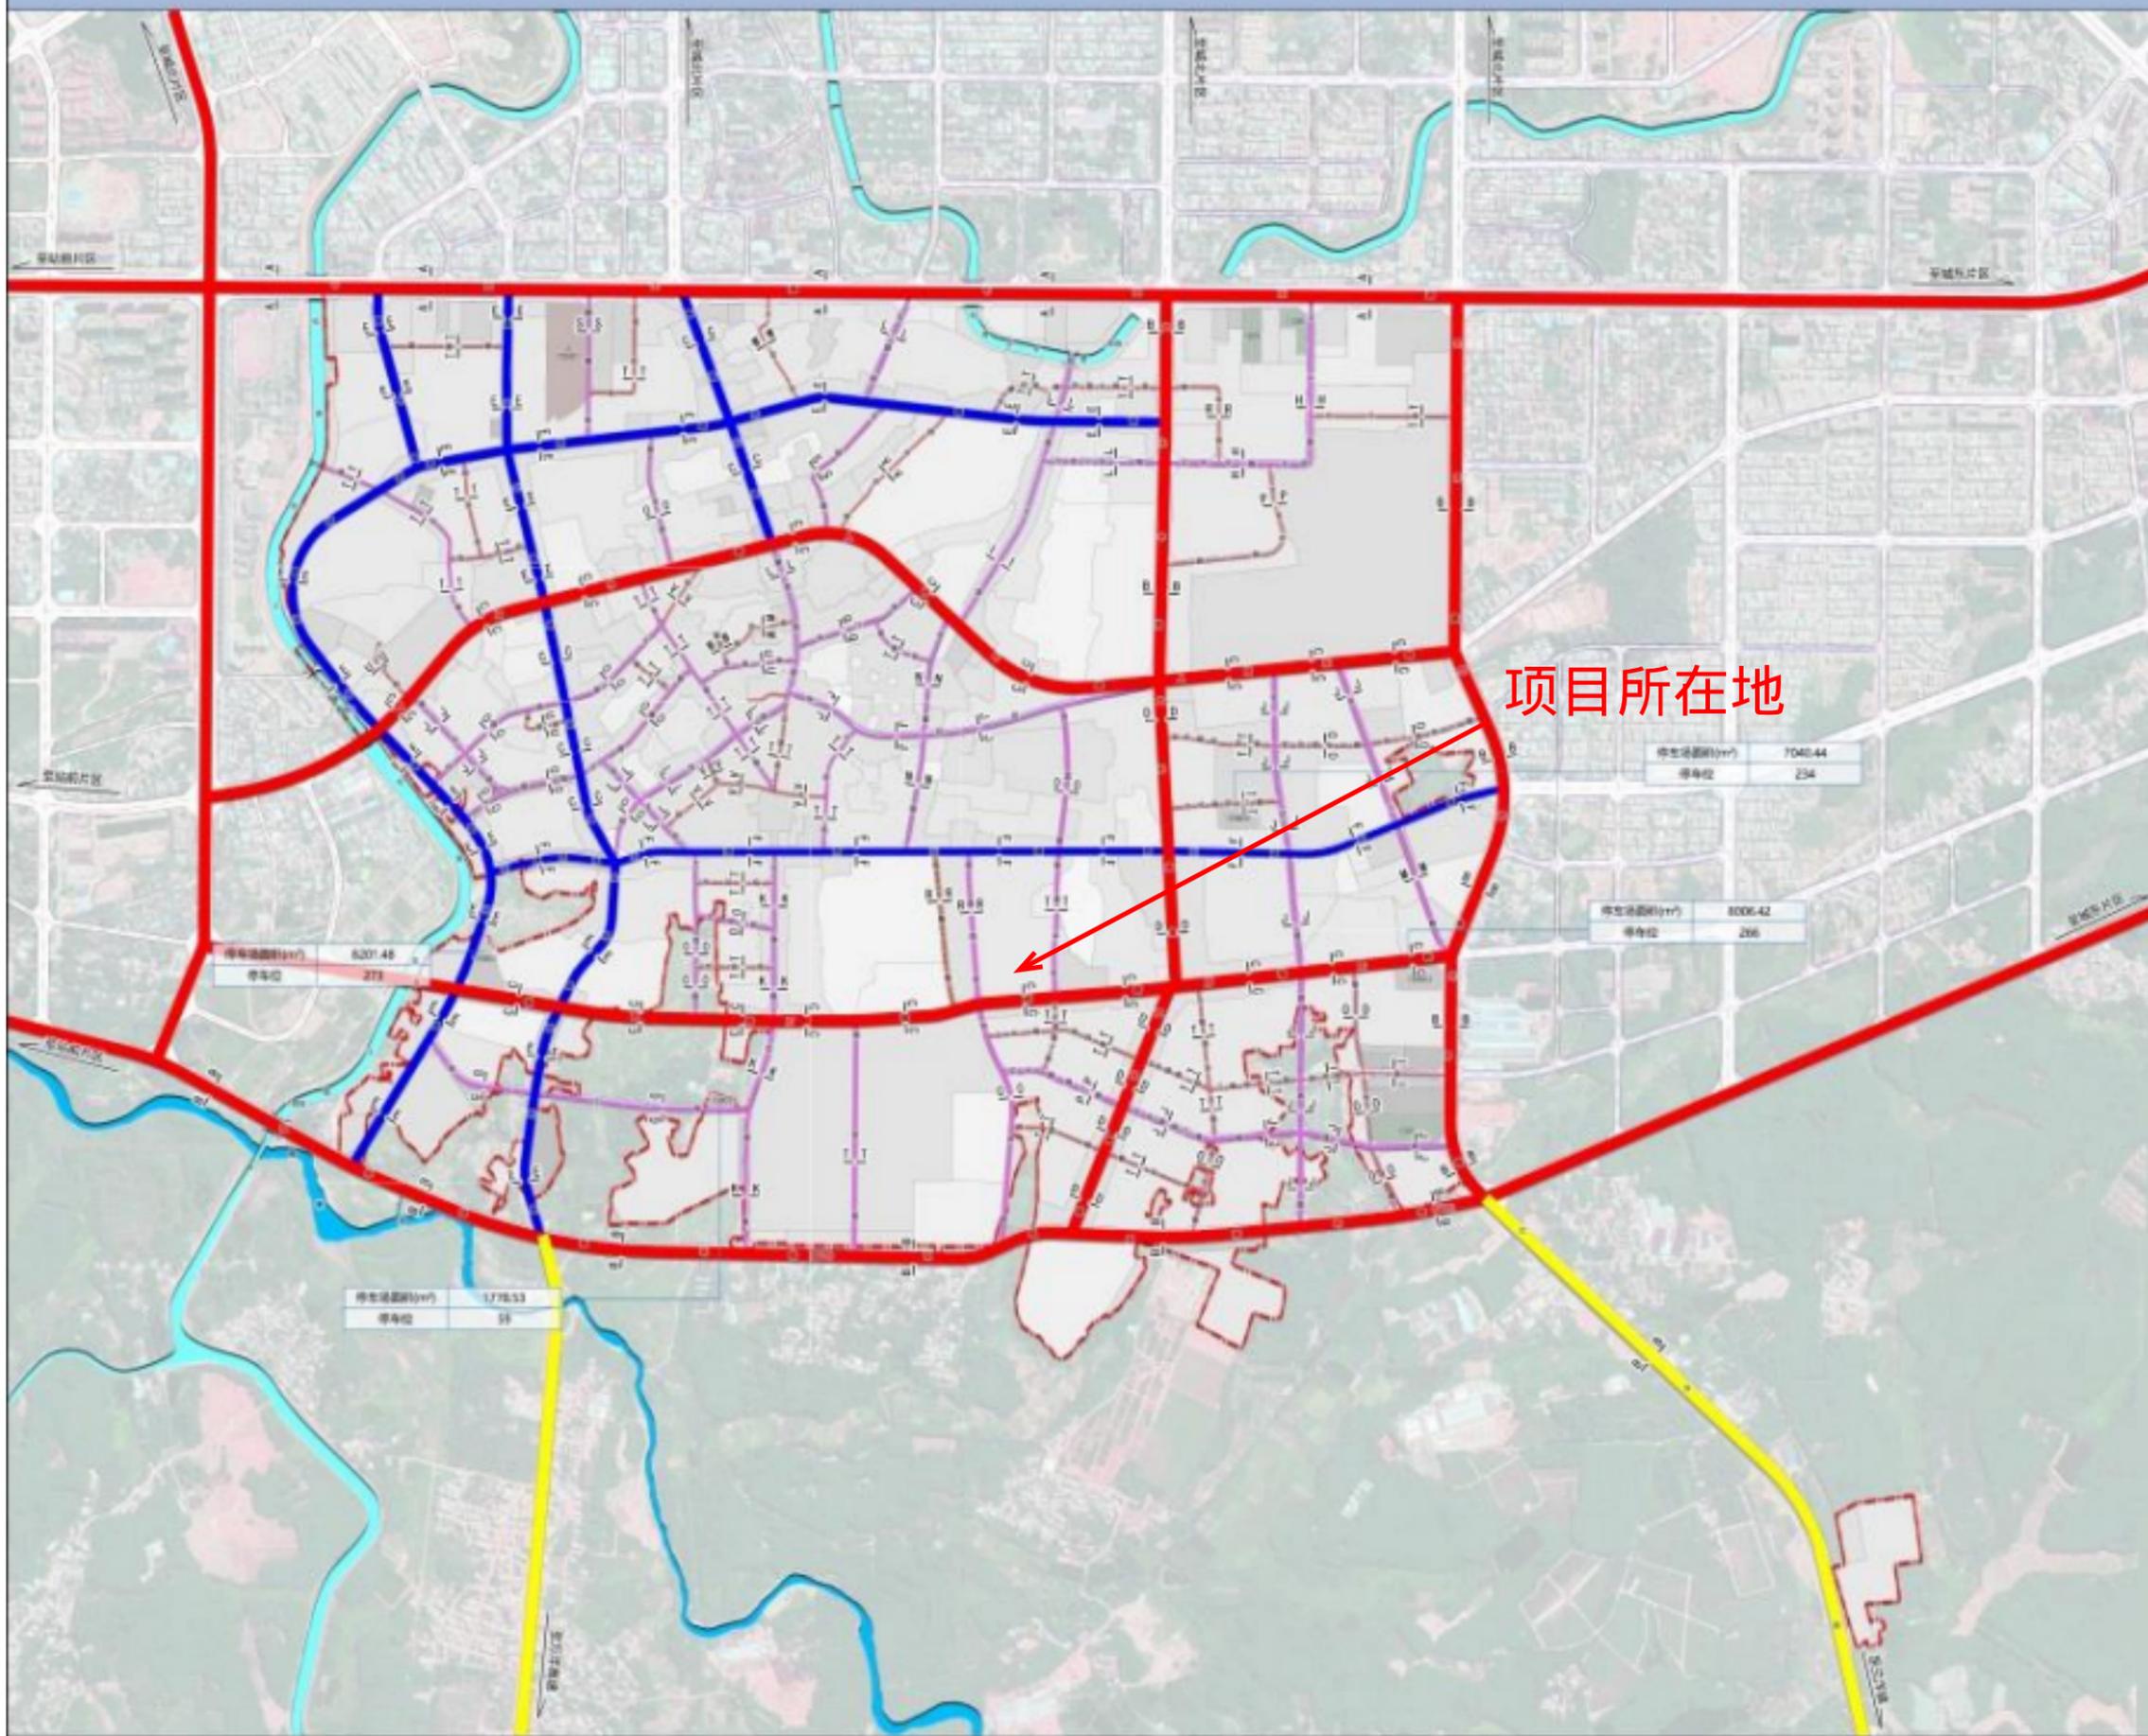


图例

- 城市对外交通
- 城市主干路
- 城市次干路
- 城市支路
- 铁路
- 步行通道 (应急车道)
- 标志符号
- 对外交通场站用地
- 社会停车场用地
- 其他交通设施用地
- - - 规划范围

项目所在地

用地面积(m ²)	704044
停车位	234
用地面积(m ²)	800642
停车位	266
用地面积(m ²)	620748
停车位	273
用地面积(m ²)	177853
停车位	55

区位分析图

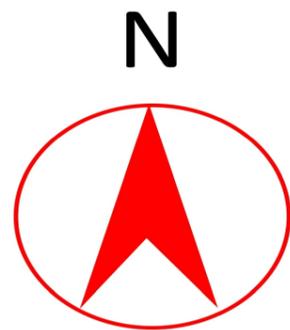


坐落于儋州市那大镇群英路西侧
万福西住宅小区C5号



区位分析图



场地现状图

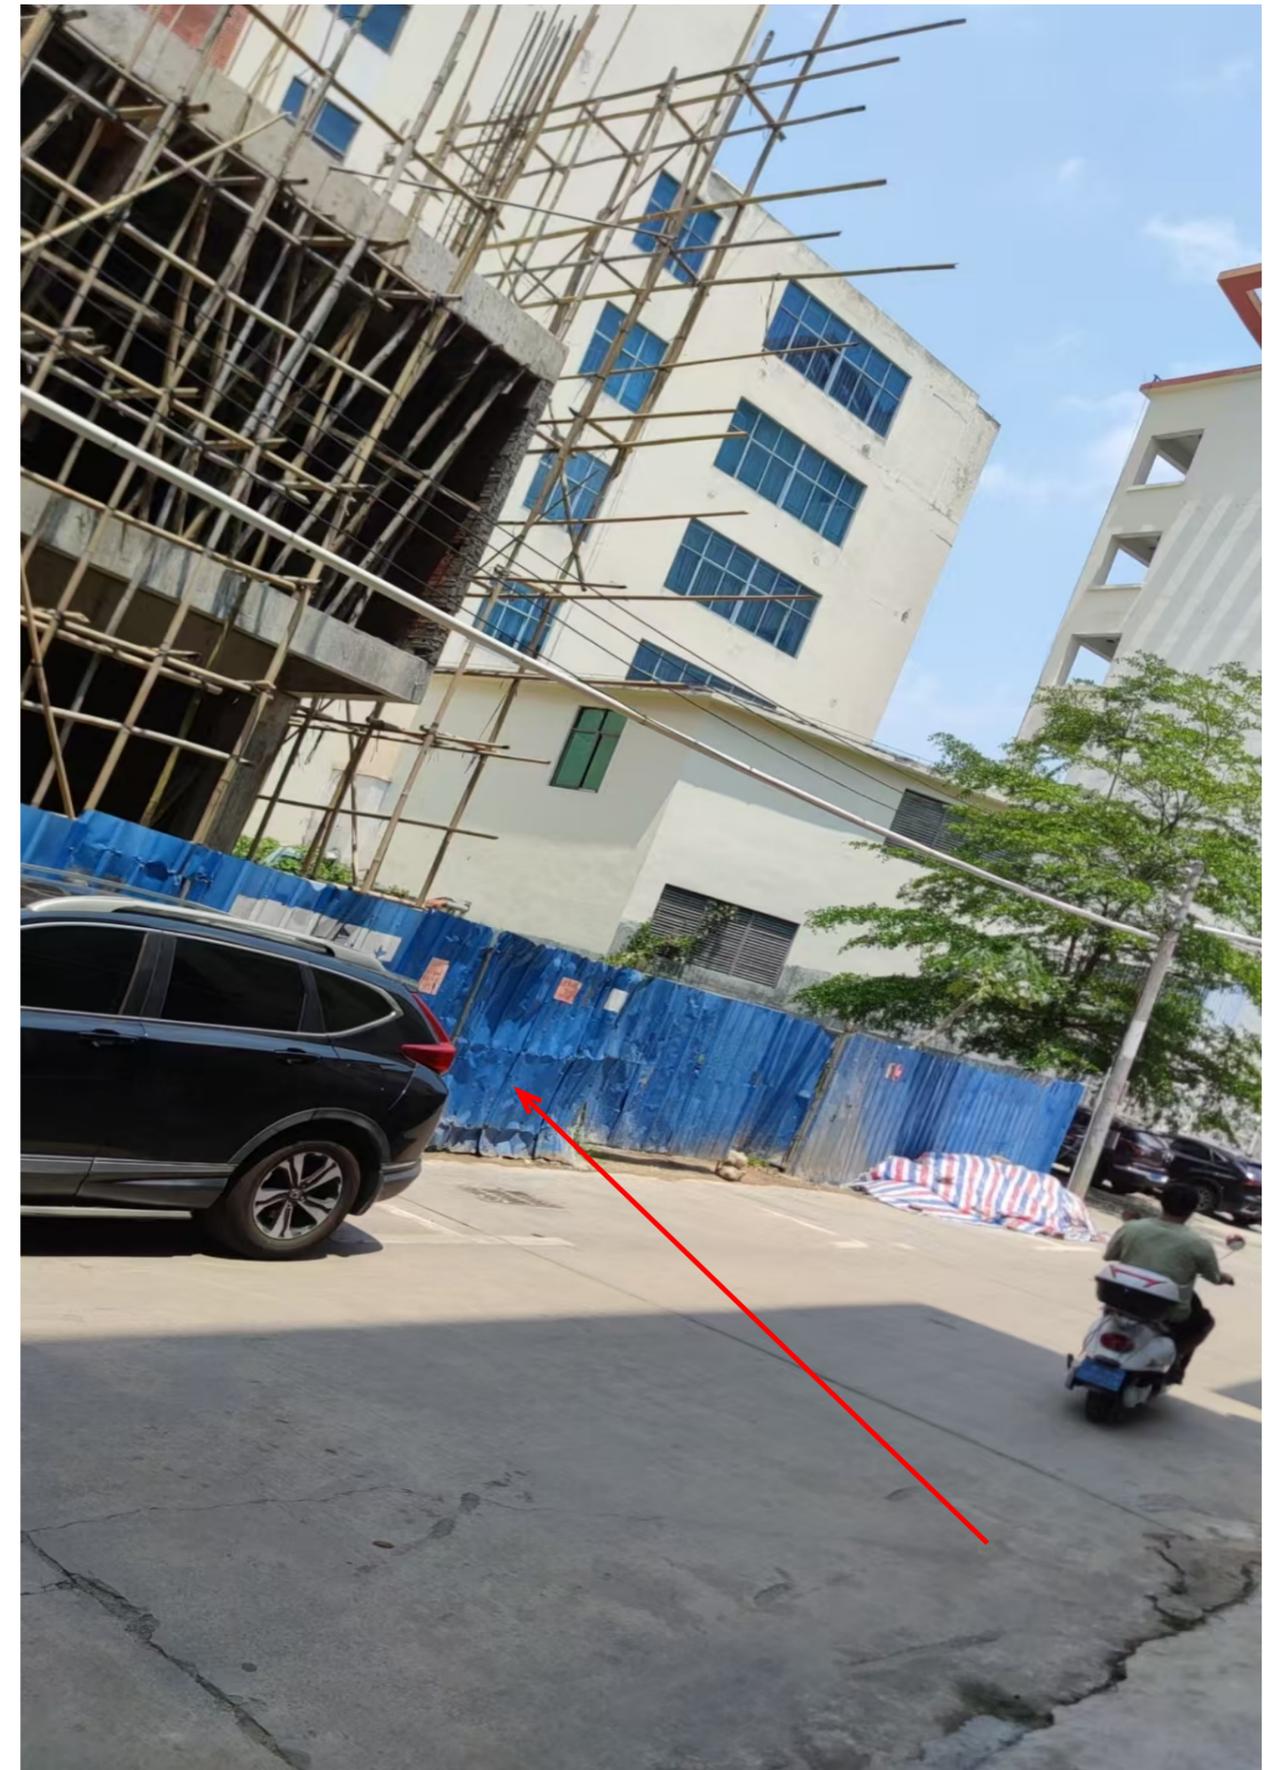

正立面图






鸟瞰图

何同花、苏兴让私人住宅规划总平面图

土地坐落：儋州市那大镇群英区万福西路北侧新民住宅小区C5

土地权利人：何同花
苏兴让
面积：129.51m²

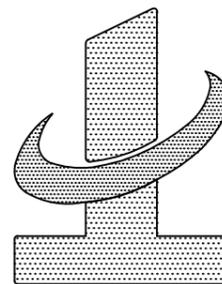

中地设计集团有限公司
ZHONGDI DESIGN GROUP Co., LTD.

证书编号：A221000022 注册日期：2012年12月 地址：中国·海南·三亚·崖州区 邮编：572000
证书编号：A221000022 注册日期：2012年12月 地址：中国·海南·三亚·崖州区 邮编：572000
证书编号：A221000022 注册日期：2012年12月 地址：中国·海南·三亚·崖州区 邮编：572000

本图未加盖中地设计集团有限公司出图专用章无效

- 除特别注明外，所有尺寸均以毫米为单位
- 图中以所注尺寸为准，勿用尺度量
- Unless otherwise stated, all dimensions are in mm.
- The dimensions specified in Figure cut, no scale.

建设单位
CONSTRUCTION UNIT

何同花、苏兴让

工程名称
PROJECT NAME

何同花、苏兴让私人住宅

定位：儋州市那大镇群英区万福西路北侧新民住宅小区C5

设计签字

设计	宋艳丽	宋艳丽
校对	王俊庆	王俊庆
专业负责人	王俊庆	王俊庆
专业审定人	于峰	于峰
项目总负责人	于峰	于峰

图纸名称
DRAWINGS TITLE

总平面图

设计阶段	方案/施工图
图纸比例	1:100
设计编号	2025-4-A01
图号	JS-01
专业	建筑
归档日期	2025.4

北



主要技术经济指标

用地面积	120.00m ²
建筑总面积	342.00m ²
建筑高度	12.00m
基底面积	108m ²

图例

图示	名称
	拟建住宅楼
	现状建筑
	用地红线
	道路

