




现状分析图

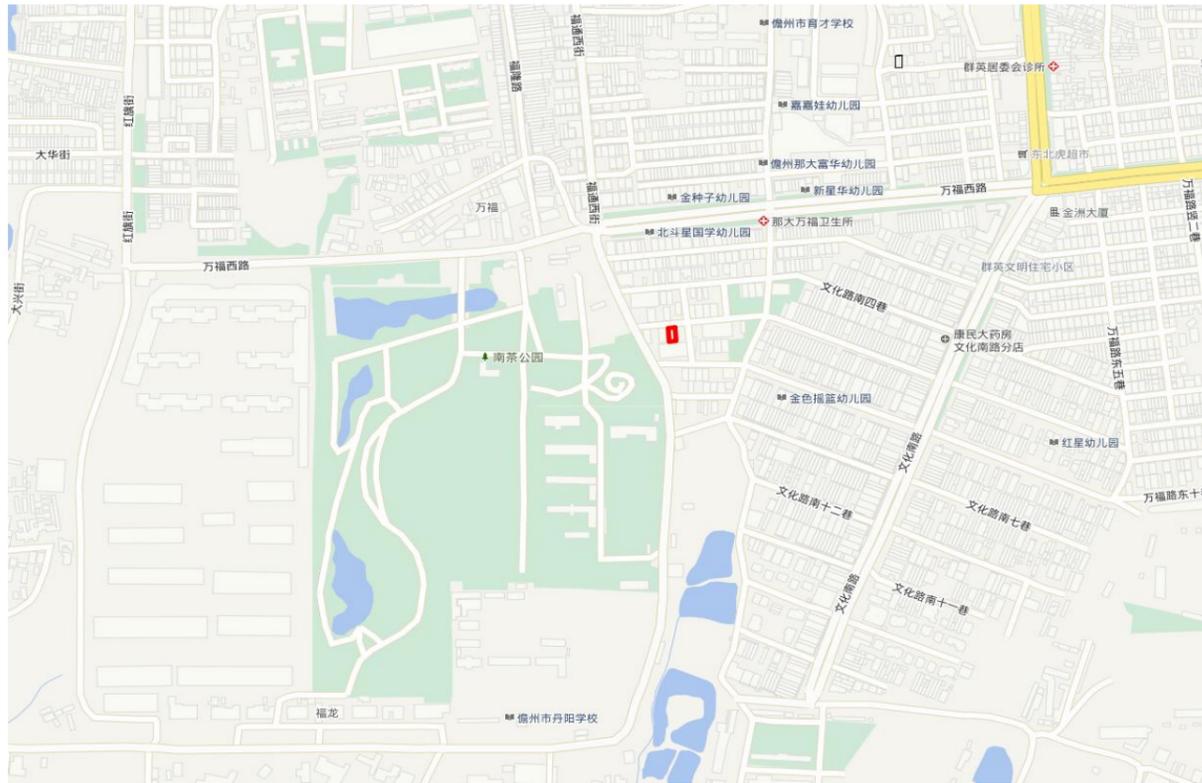

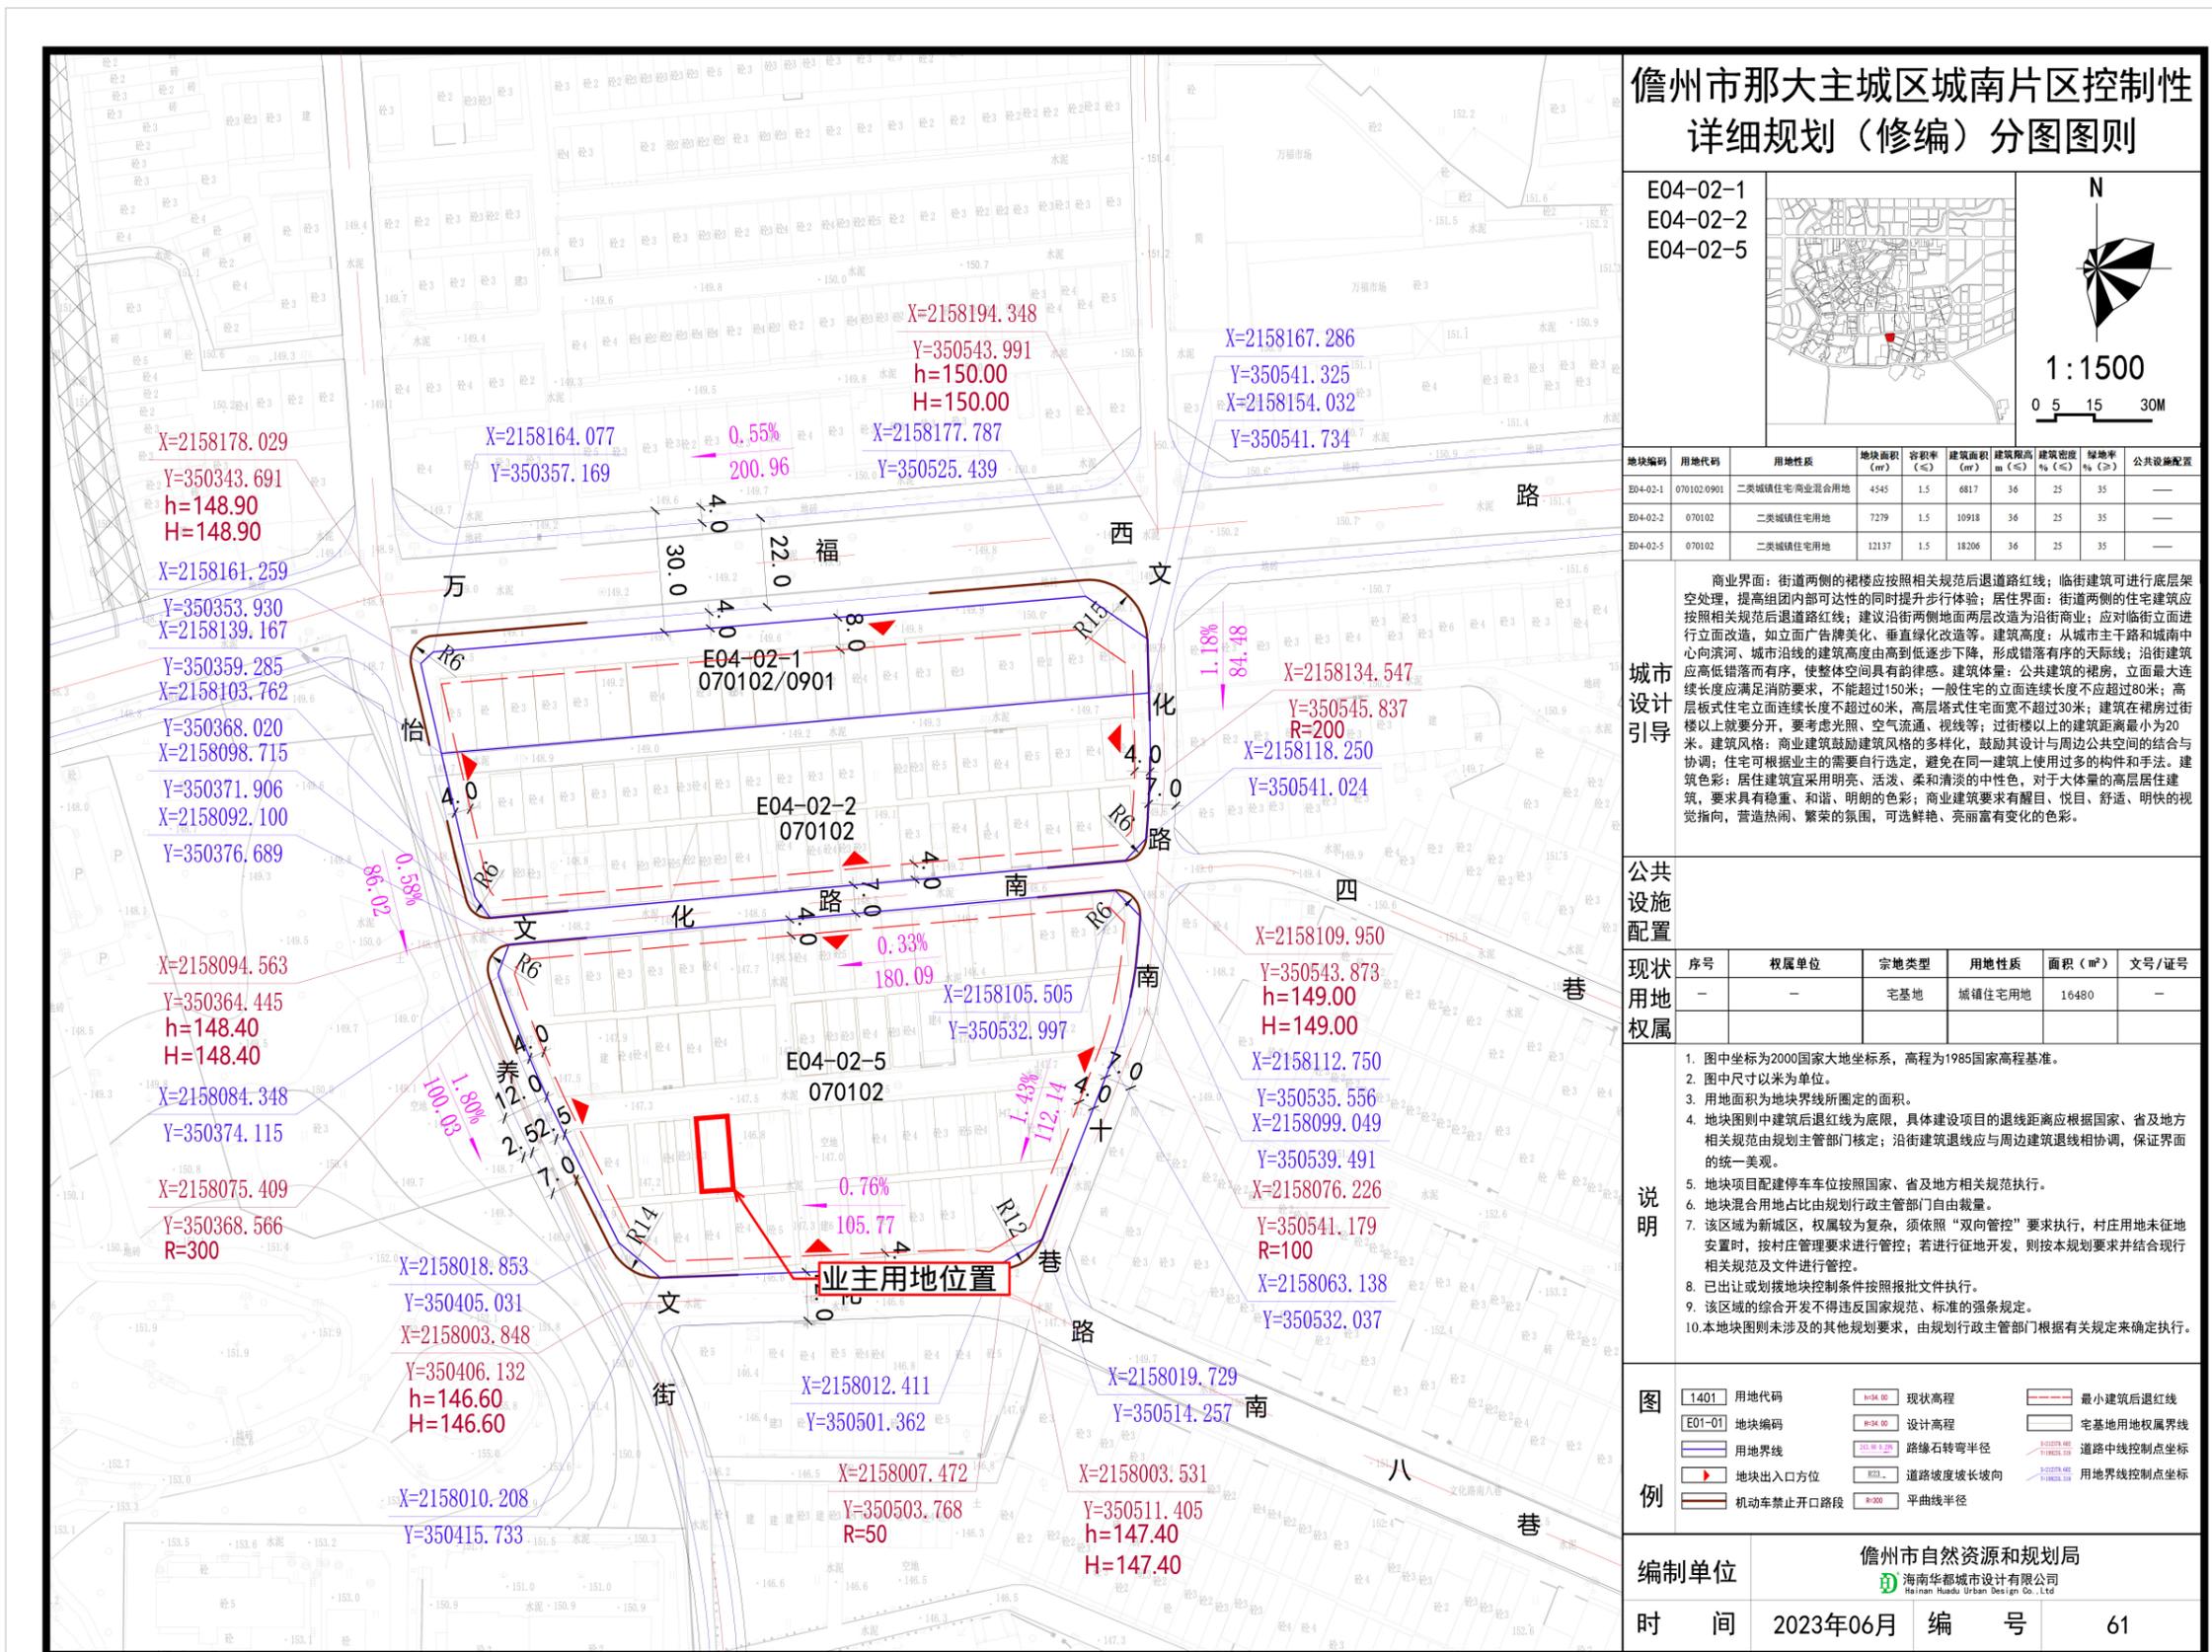

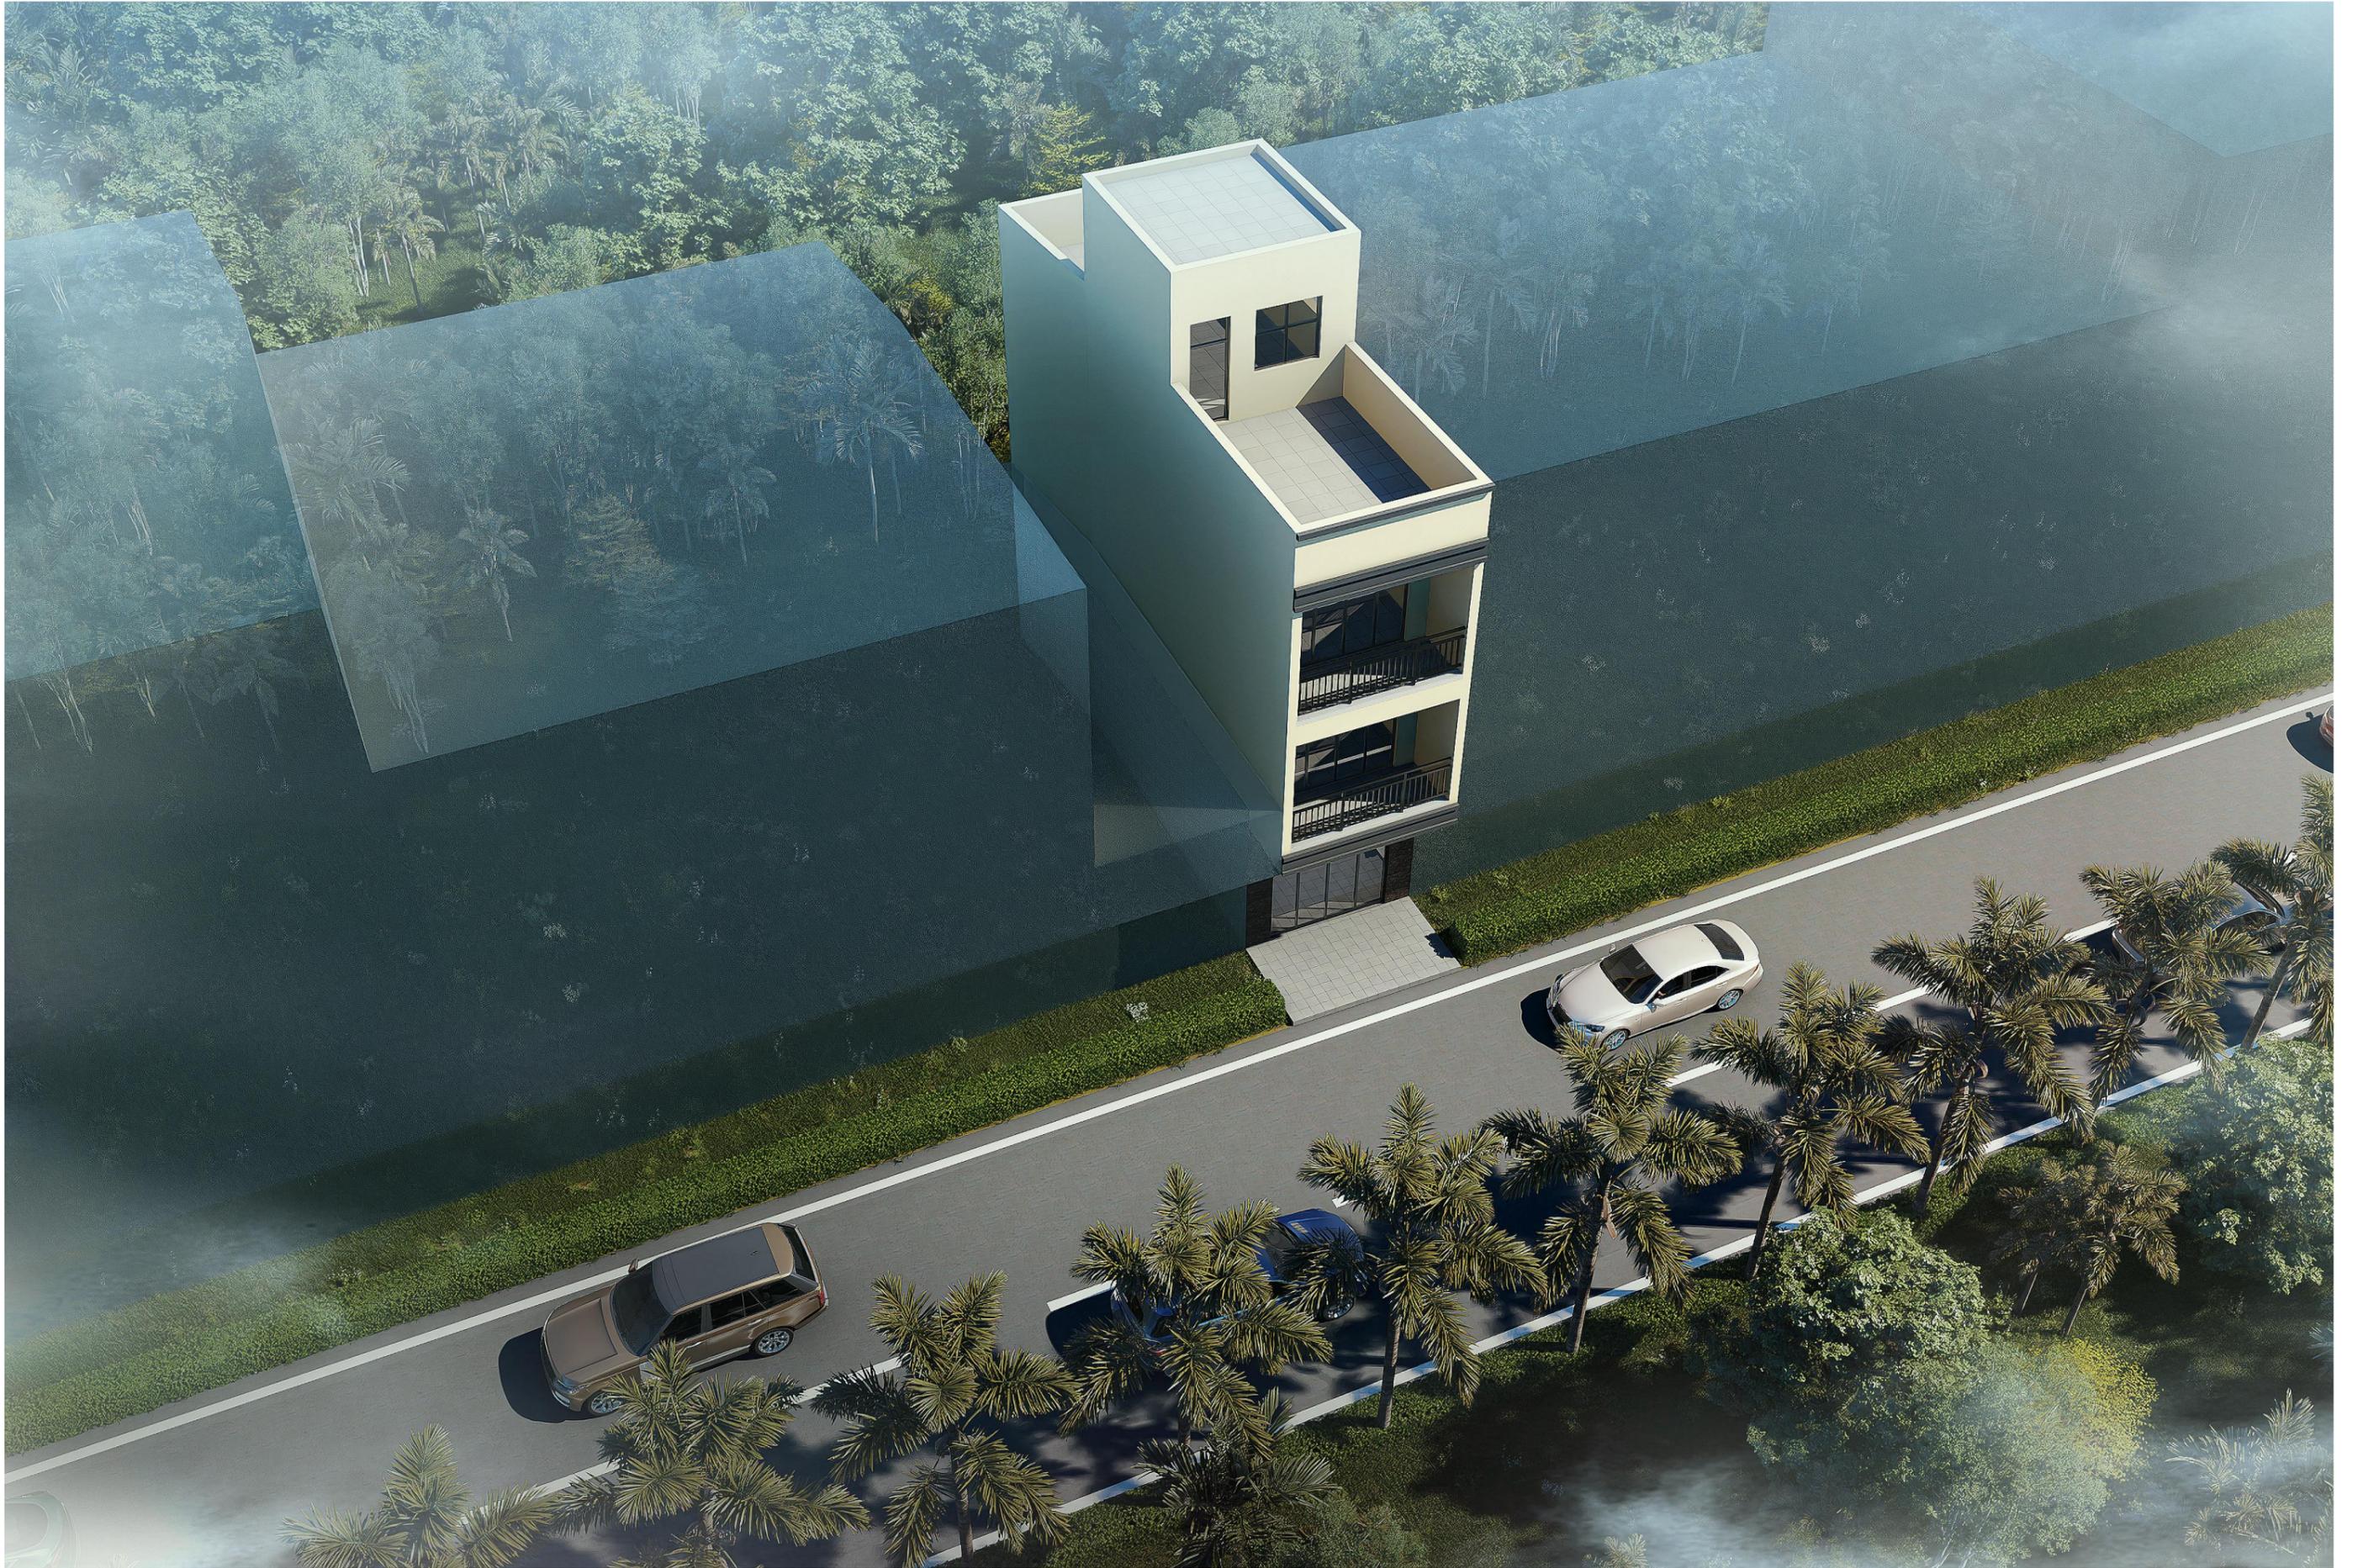



儋州市那大镇群英区万福西路南侧红旗住宅小区A55号 - 刘香爱、刘琳香



中晟恒昌设计集团有限公司
—zhongsheng hengchang design group co., LTD.—
资质证书编号: A352012352

建筑行业(建筑工程)乙级, 市政行业乙级;
电力行业(送电工程、变电工程, 新能源发电专业)乙级; 水利行业丙级; 风景园林专项乙级
环境工程(水污染防治工程, 大气污染防治工程, 固体废物处理处置工程)专项乙级
资质证书编号: A152012358
公路行业(公路)专业乙级

备注 REMARK

项目编码 STAMP
(打码机打码位置)

审定 AUTHORIZED FOR ISSUE BY	陈建欣	
审核 REVIEWED BY	项桐发	
项目负责 PROJECT DIRECTOR	周盈	
专业负责 DISCIPLINE RESPONSIBLE	张喜胜	
校对 CHECKED BY	张延涛	
设计 DESIGNED BY	朱富荣	

建设单位
CONSTRUCT WITH
刘香爱、刘琳香



工程名称
PROJECT
刘香爱、刘琳香-私人住宅

子项名称
ITEM

图名
DRAWING TITLE
规划总平面图

设计号 PRO NO.			
图号 DRAWING NO.	01	版次 CHANGED NO.	A
图别 DWG TYPE	方案设计	日期 DATE	2025.05

注意:
本图须经签署并加盖本公司专用出图章方为有效;
本施工图应经相关部门审批通过后方可施工;
本图版权归中晟恒昌设计集团有限公司所有。

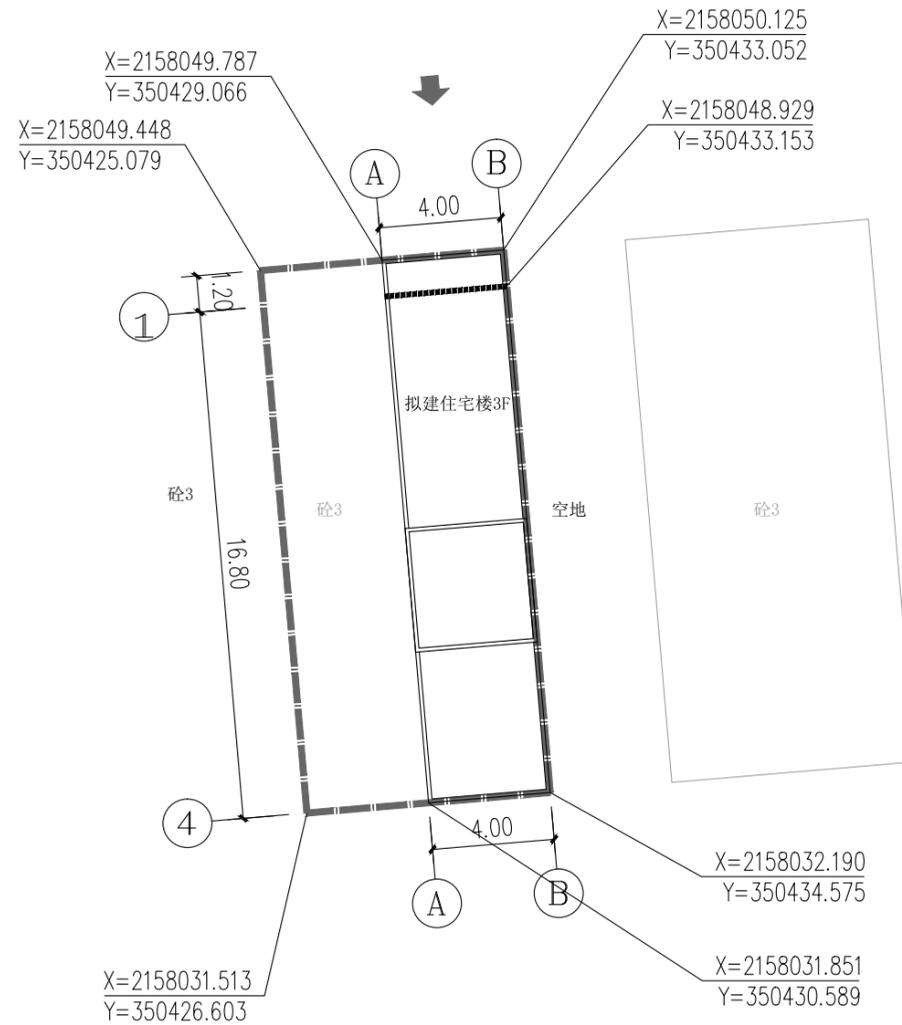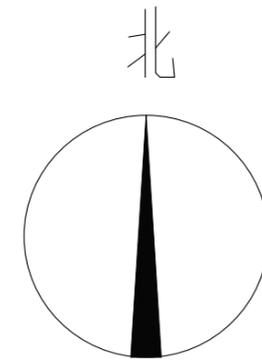

图例:

- 首层控制线
- 拟建建筑物
- 用地红线
- 出入口

规划总平面图 1:200

- 图中所注的尺寸、坐标、高程都以M为单位。
- 图中“F”表示建筑物地上层数,“H”为建筑高度。
- 图中所采用坐标系为CGCS2000坐标系。

主要指标	
用地面积	144.00m ²
建筑基底面积	67.20m ²
总建筑面积	222.80m ²
建筑高度	11.95m
建筑层数	3层