


图例

- 铁路及站点
- 高速公路及互通
- 国道/省道公路
- 县道公路
- 城市主干路
- 城市次干路
- 城市支路
- 水域
- 中心城区范围
- 城镇开发边界
- 镇界
- 市政府驻地
- 镇政府驻地

本项目用地红线位于《儋州市那大主城区城北片区控制性详细规划(修编)分图图则》F-02-07地块,儋州市那大镇东西路新世纪花园小区A7号

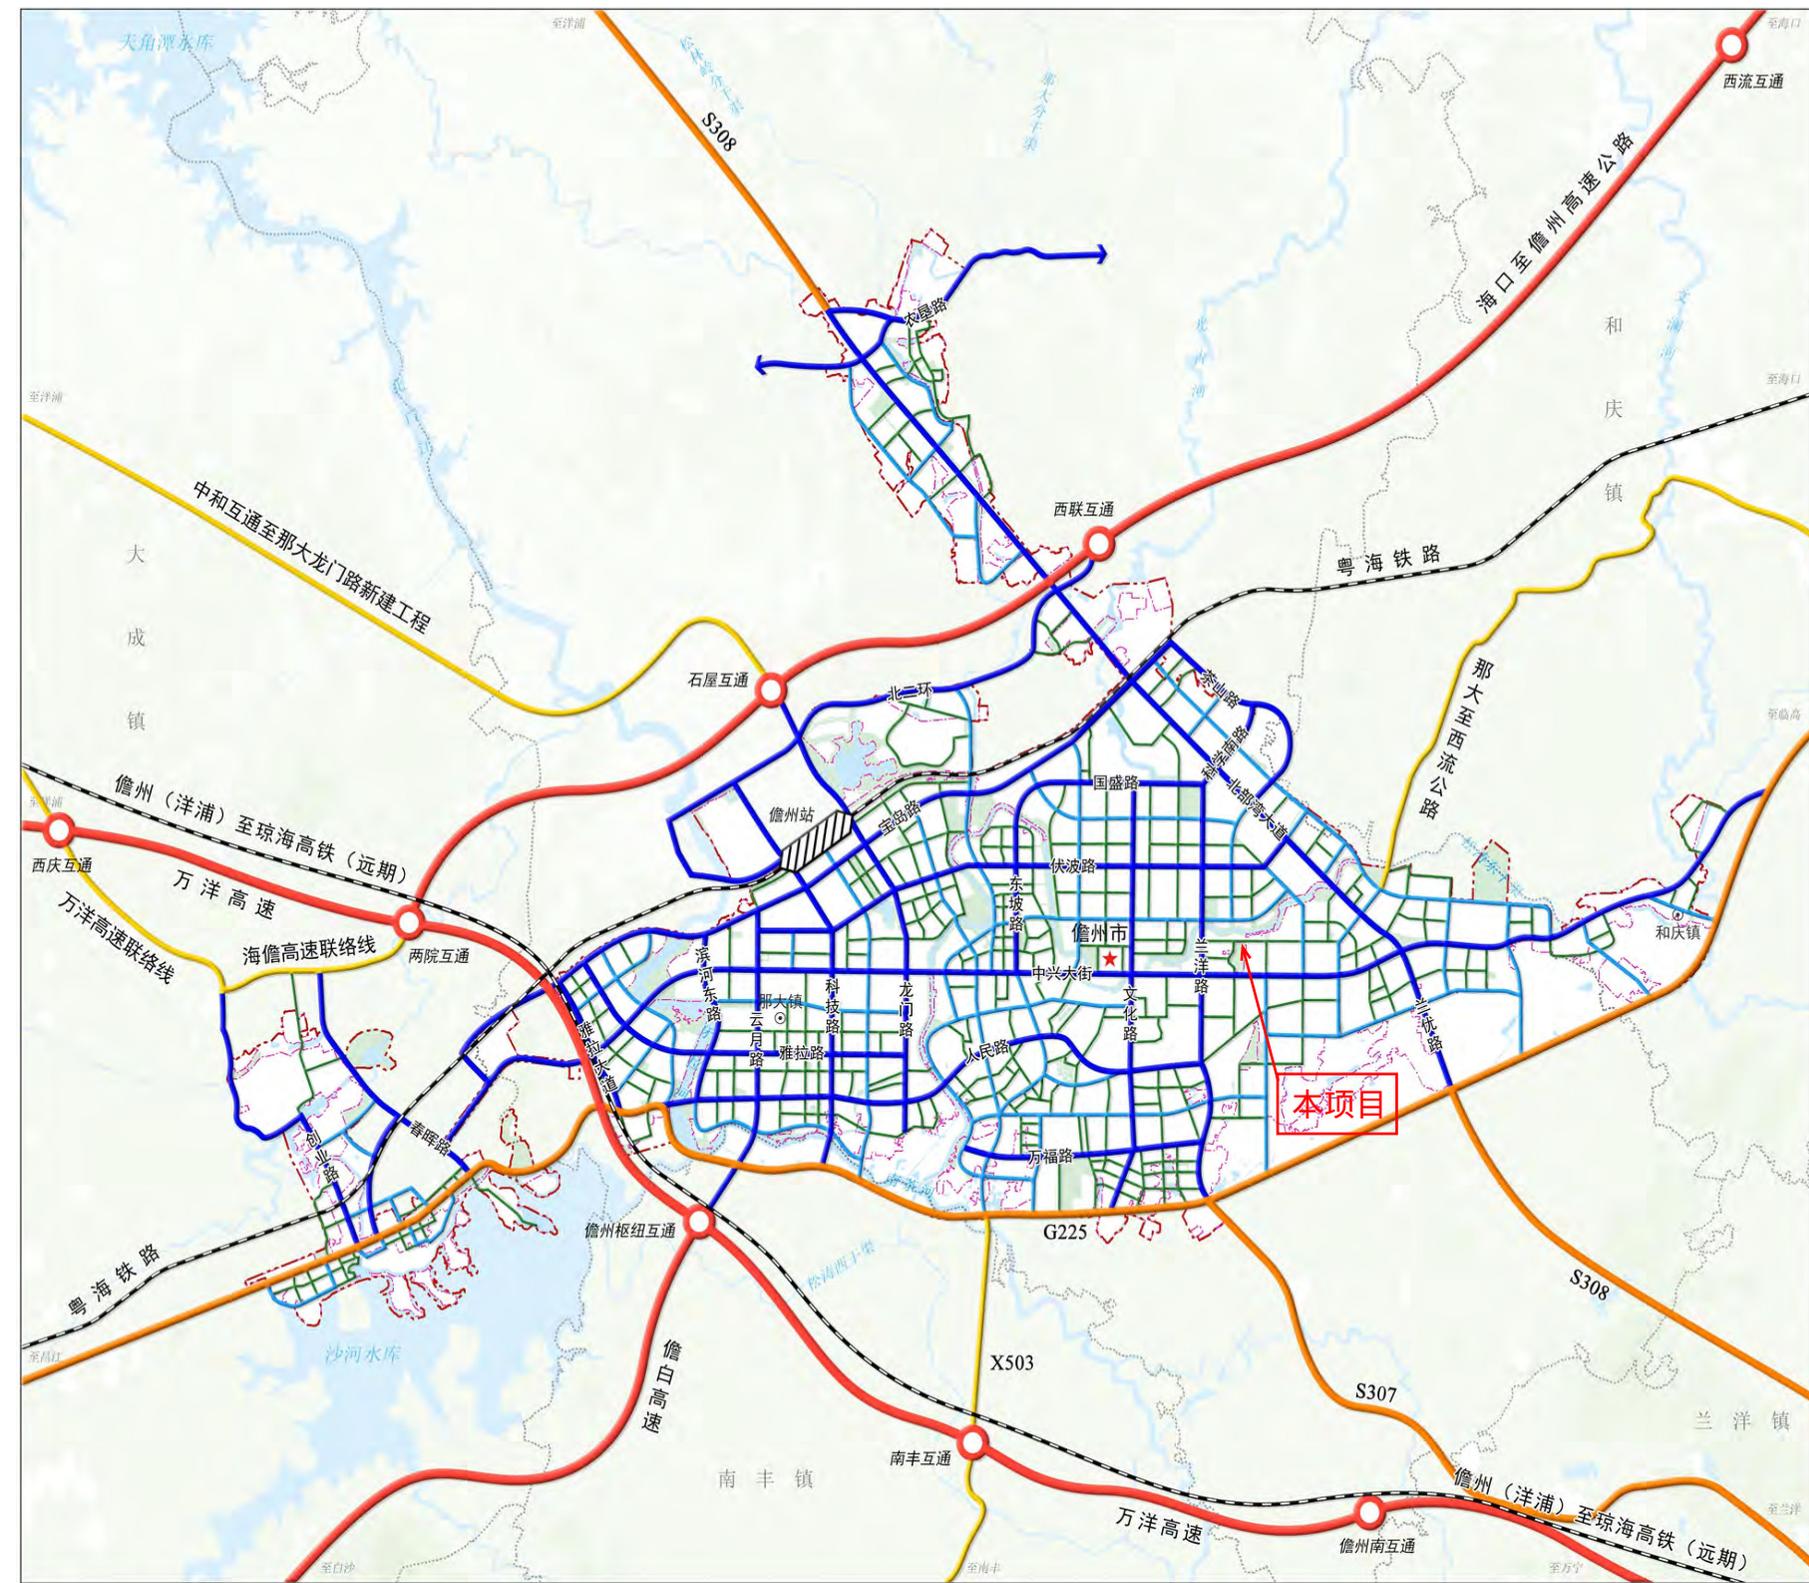



整体控制要求

整体控制要求：中兴大街是儋州市那大城区的城市发展轴，应加强对中兴大街沿线个人住房风貌管控要求，强化中兴大街重要城市界面管控。中兴大街中段管控范围西起云月路，东至兰优路，南北为沿中兴大街两侧各一个街区范围，详见上图。中兴大街中段以大气简约的现代风格为主，注重体现商务、现代与活力的建筑风貌特色。

滨水建筑管控要求：滨水个人住房布局应遵循前低后高、前疏后密、错落有秩的原则，形成优美的城市景观。节点位置的建筑高度宜适当变化。沿滨水一线新建个人住房建筑退距宜错落有致，避免出现单调的“一层皮”形态。

重要街道界面管控要求：重点打造云月路、雅拉河大道沿街景观界面。提高街墙界面的连续性，在现有保留建筑的基础上宜控制在70%以上。统一退界标准，形成整齐、连续的道路界面景观。

主干道景观廊道管控要求：加强沿中兴大街城市重要发展道路的分割绿带及道路两侧的绿化种植，塑造轴线景观带。

在个人住房集中建设区域，充分利用空地增加口袋公园、街角广场等，创造更多开放空间以供居民休闲、活动场地，提升人居环境品质。结合建筑布局特征，有效利用房前屋后闲置地，选择本地乡土植物增加绿化，体现本地特色，提升个人住房景观风貌。

天际线要求：衔接相应片区控制性详细规划天际线要求，应保护重要界面天际线完整，个人住房高度应整体协调、自然过渡。

个人住房高度要求：建筑高度不得超过12米。

建筑退线要求：建筑退线应与周边房屋退线协调一致。

备注：个人住房风貌应同时符合控制性详细规划风貌要求与本导则要求，本导则与《儋州市中心城区及镇区个人住房规划建设管理办法》结合实施。



北吉二路

本项目

本项目位于儋州市
那大镇东西路新世
纪花园小区A7号

中兴大街

50米

吉林

数据来自长光卫星技术股份有限公司 CS吉(2023)010号

影像拍摄日期: 2022/06/23

燕新商务宾馆

本项目位于儋州市那大镇东西路新世纪花园小区A7号，北侧临近北吉二路，西侧临近兰洋路，规划用地附近多为私人住宅小区，其中北、西侧为城市主干道。本项目地理位置优越，生态资源丰富，交通便捷，周边配套完善，各类市政管线均已到位，生活服务设施便利，区位优势明显



前


目前宗地存在铁皮屋后续将拆除新建，宗地原有建筑将拆除新建



左



右

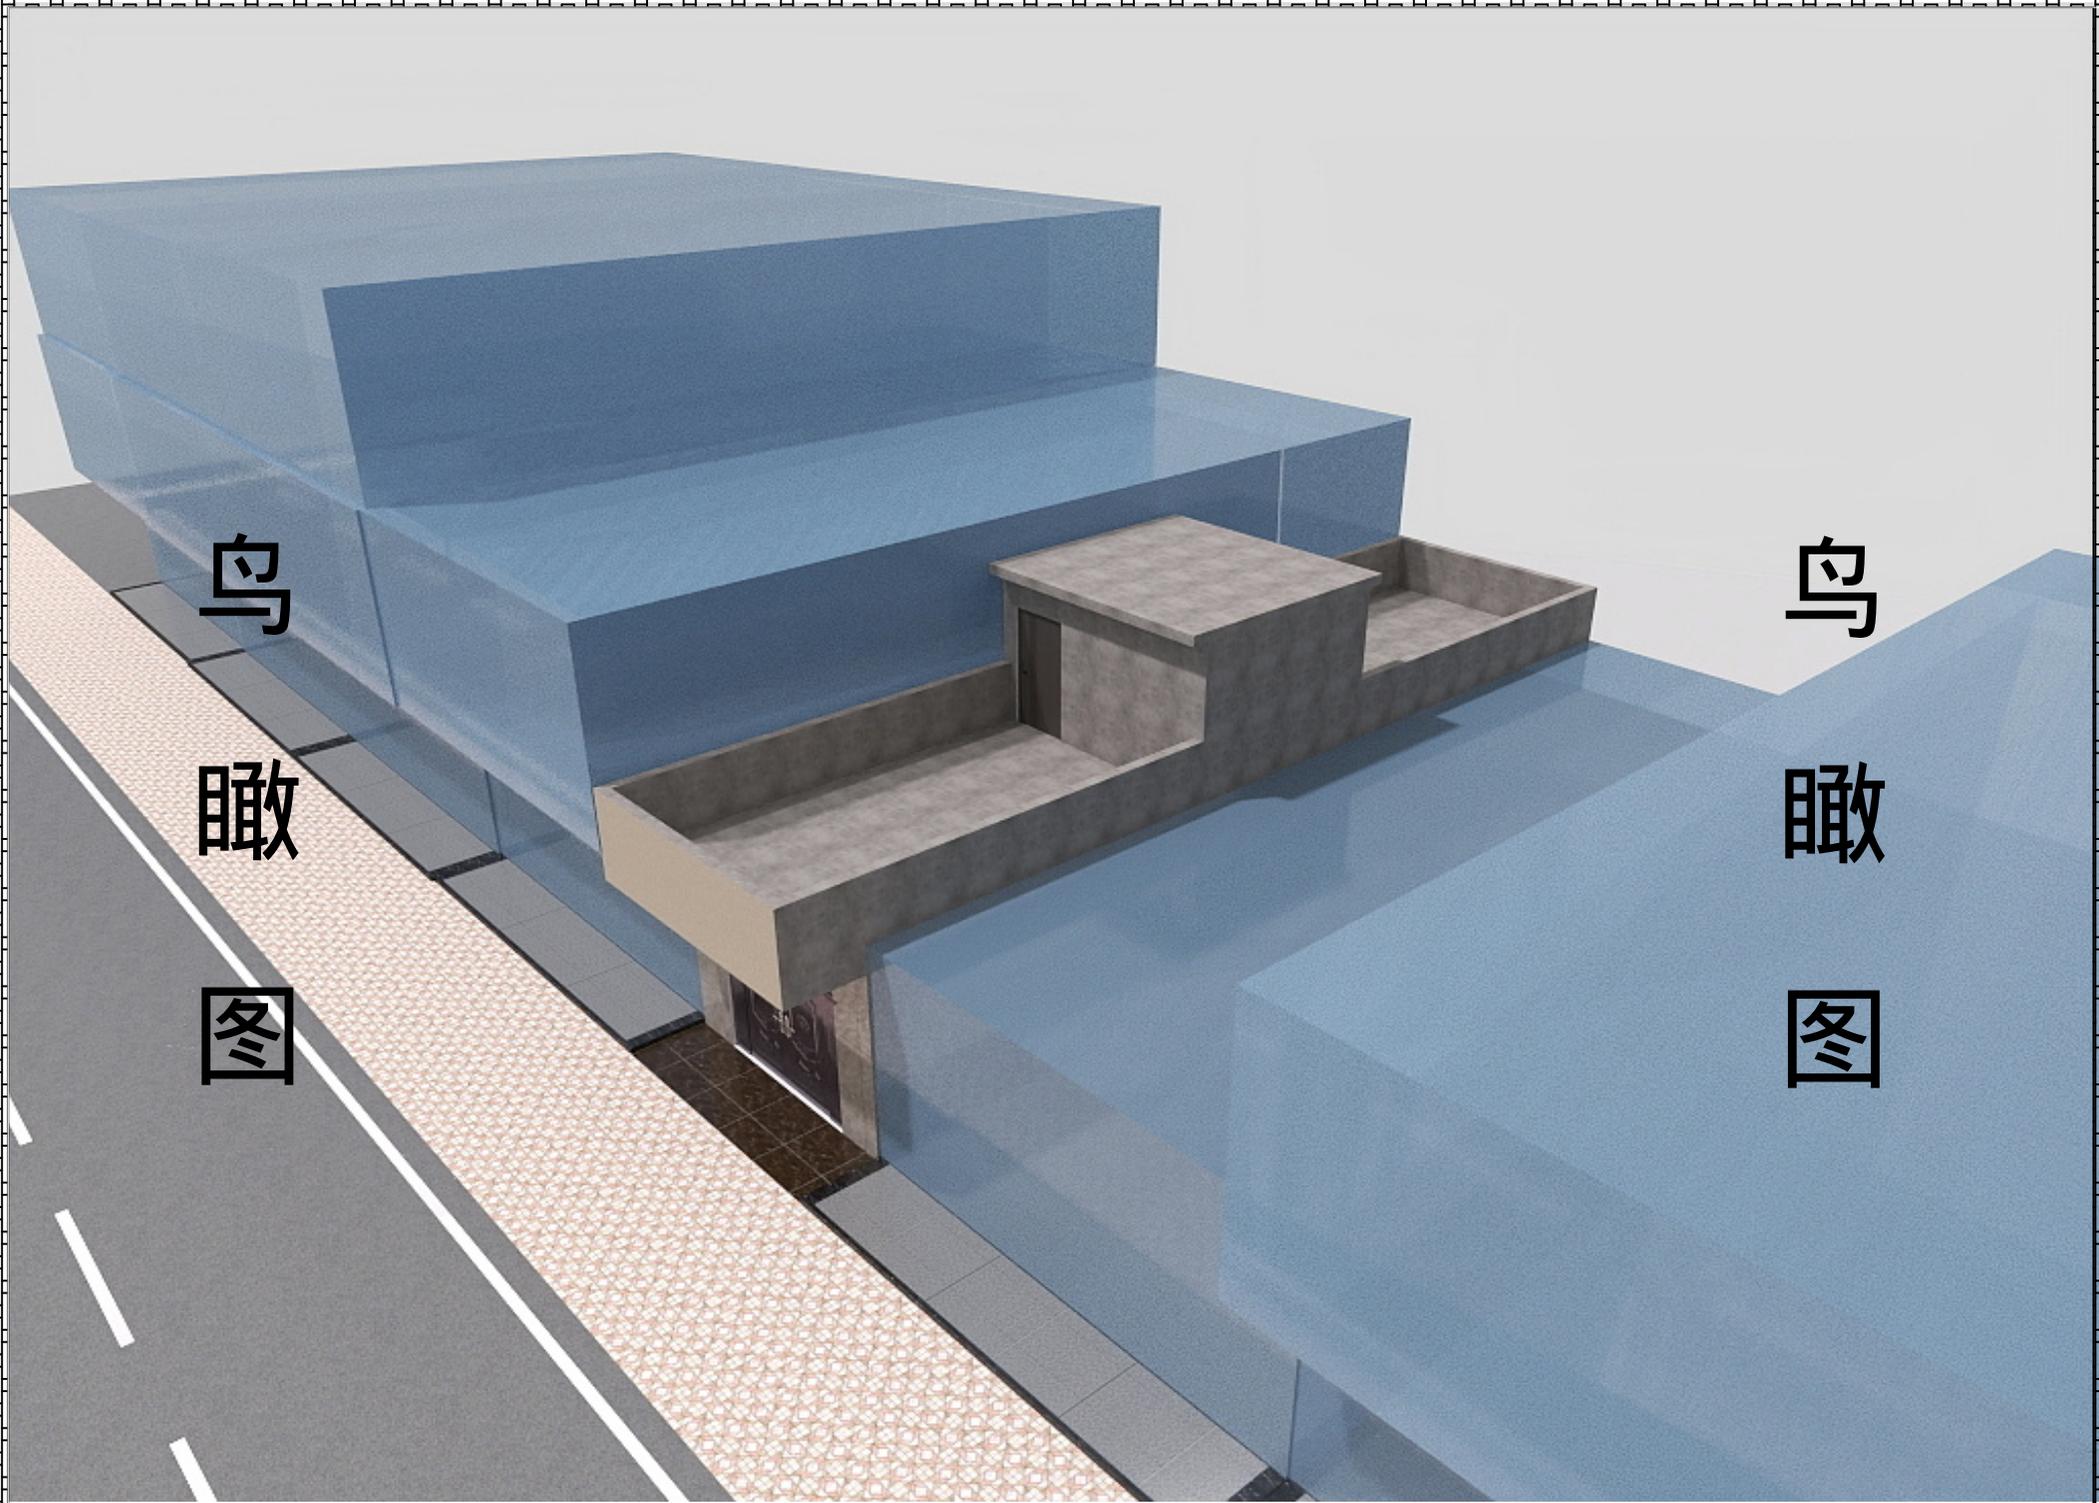

鸟

瞰


图

鸟

瞰

图


沿街
街
效果
图

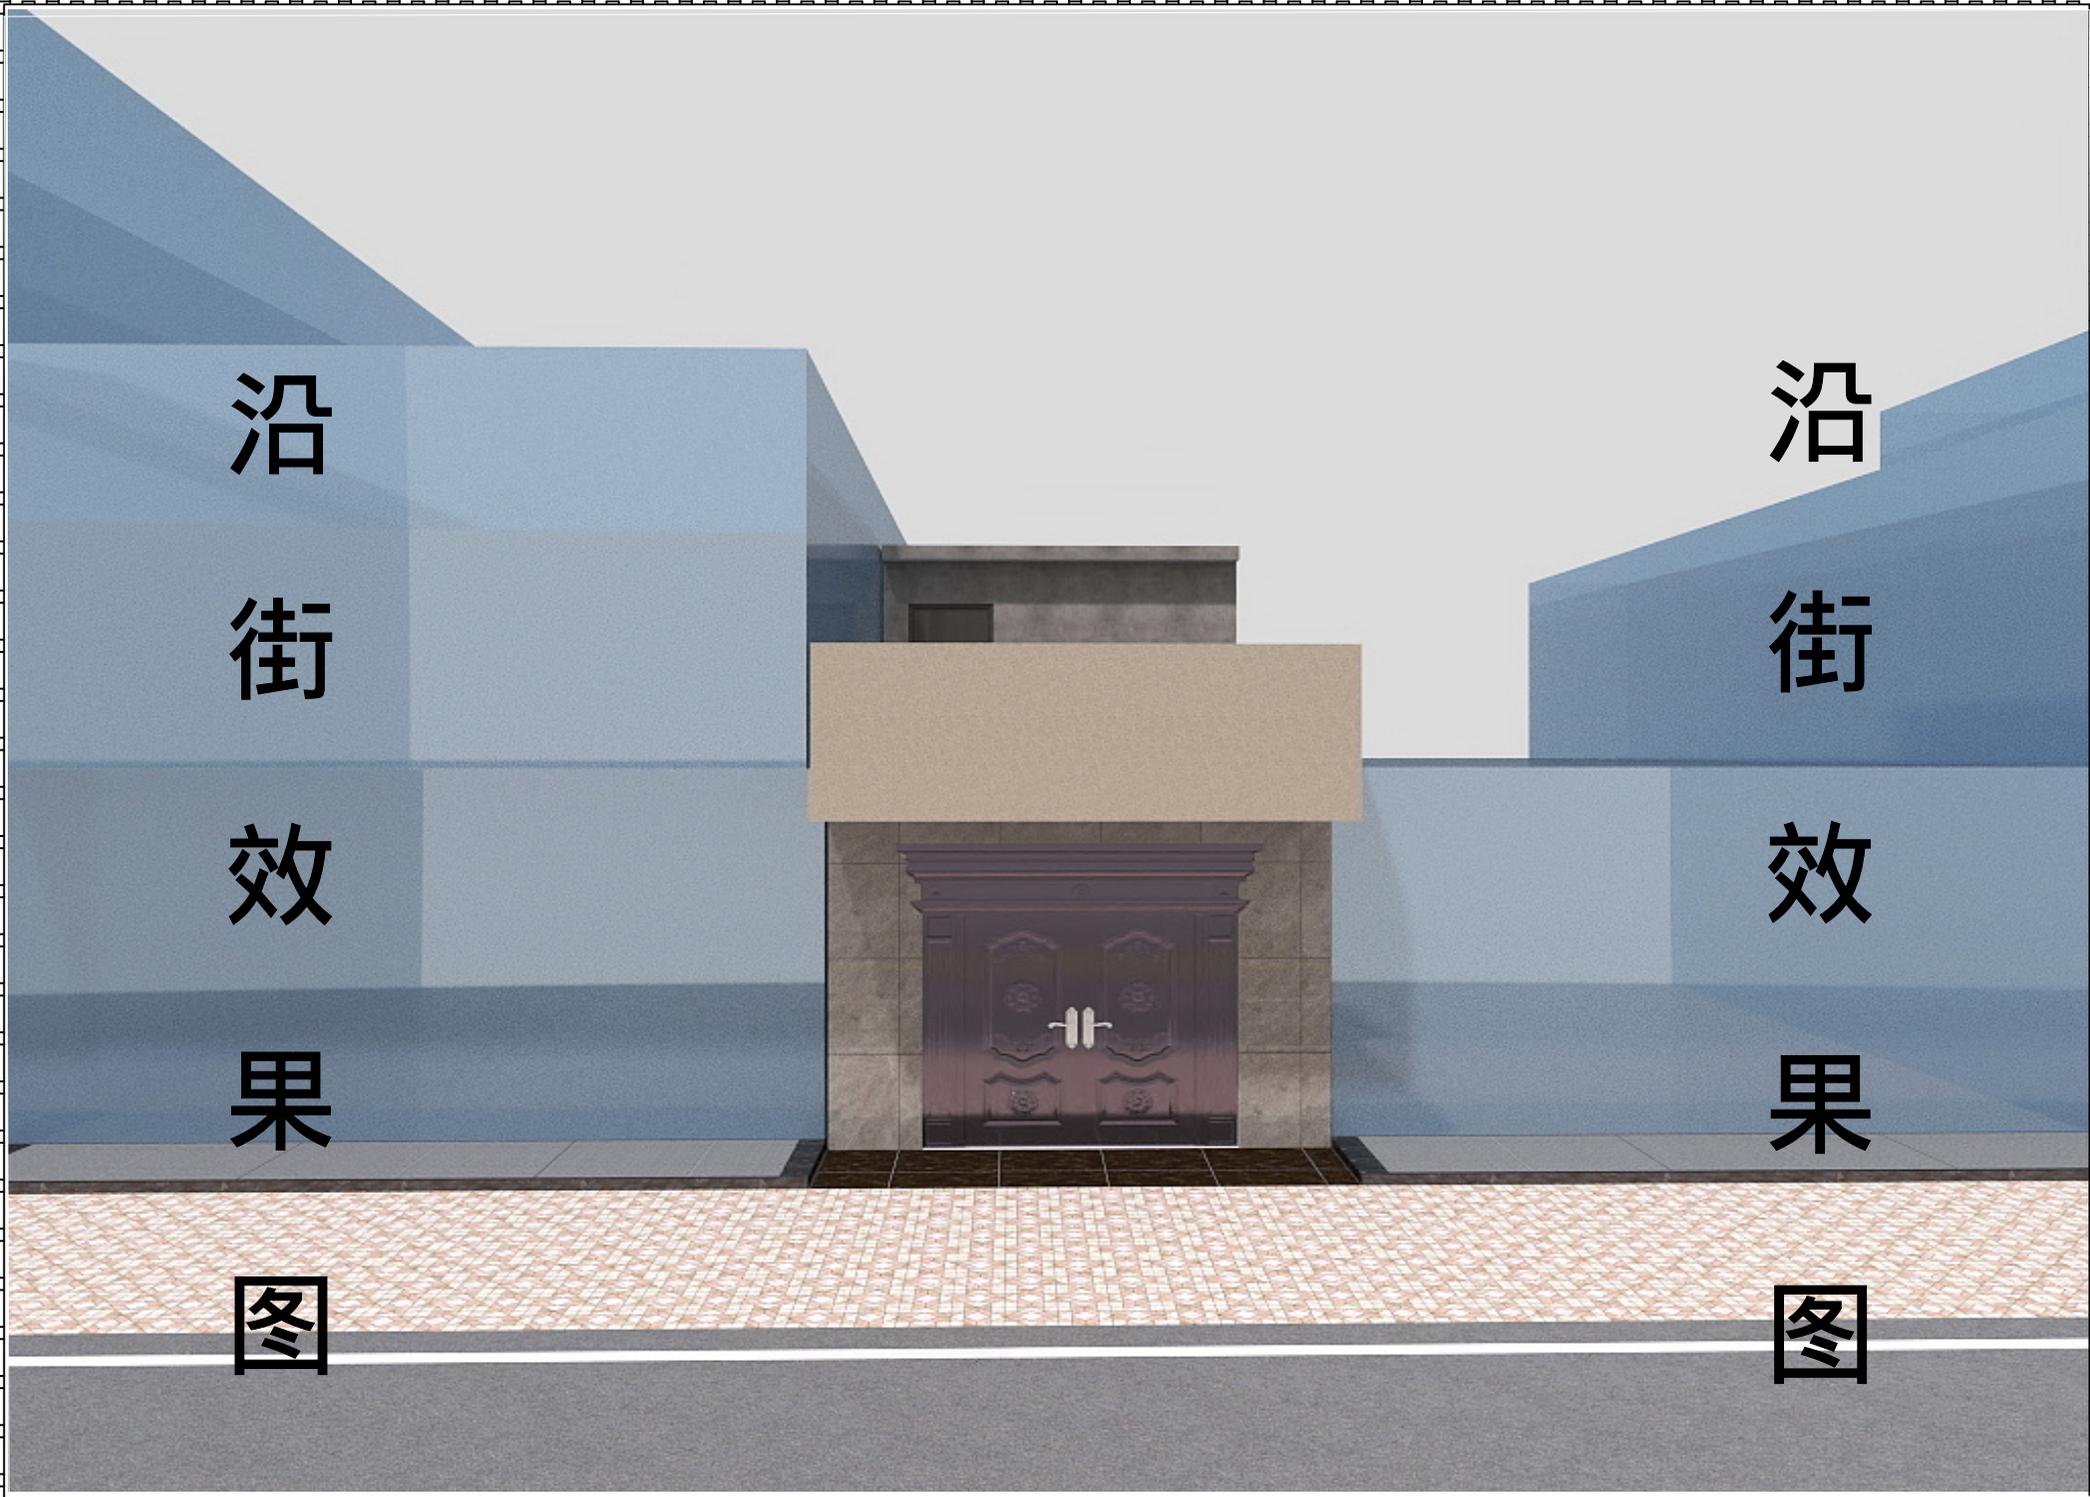

沿街
街
效果
图

目前宗地存在铁皮屋后续将拆除新建，宗地原有建筑将拆除新建。


北吉三路

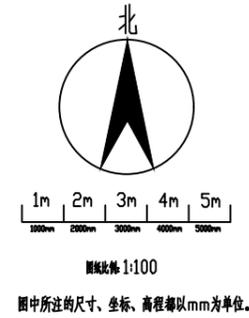

主要指标	
规划用地面积	100 平方米
首层占地面积	92.5 平方米
总建筑面积	112.1 平方米
建筑高度	5.2 米
建筑密度	92.5%
容积率	1.12


界址点坐标表			
点号	X	Y	边长
J1	2160310.794	352116.065	5.00
J2	2160310.748	352121.065	
J3	2160290.749	352120.880	5.00
J4	2160290.795	352115.880	20.00
J1	2160310.794	352116.065	

S=100.0平方米 合0.1500亩

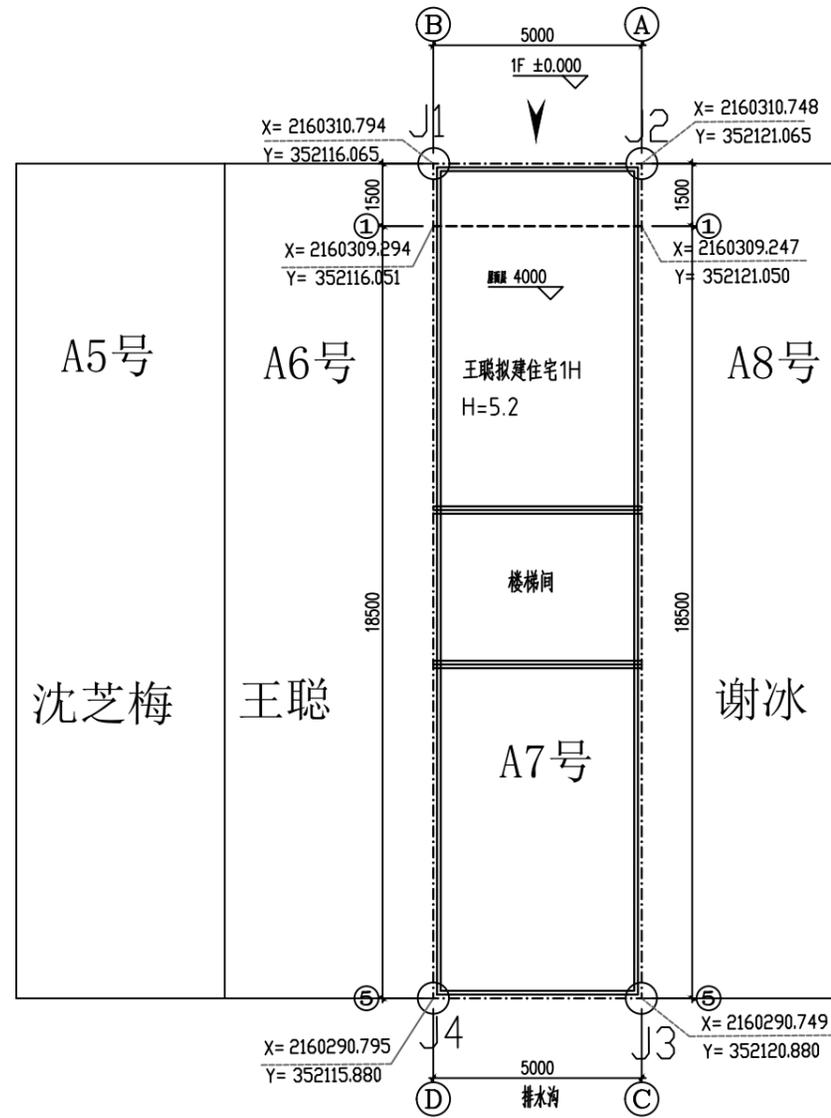

规划总平面图 1:1000

- 1.图中所注的尺寸、坐标、高程都以mm为单位。
- 2.图中“F”表示建筑物地上层数，“H”为建筑高度
- 3.图中所采用坐标系为CGCS2000坐标系，

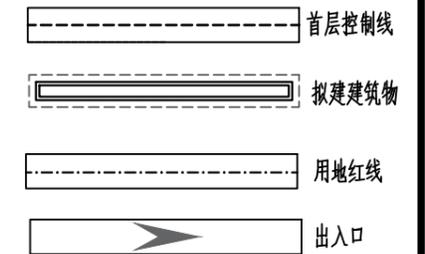

中晟恒昌设计集团有限公司 zhongsheng hengchang design group co., ltd.	资质证书编号: A352012352 建筑行业(建筑工程)乙级, 市政行业乙级; 电力行业(送电工程、变电工程, 新能源发电专业)乙级; 水利行业丙级; 风景园林专项乙级 环境工程(水污染防治工程: 大气污染防治工程 固体废物处理处置工程)专项乙级 资质证书编号: A152012358 公路行业(公路)专业乙级	项目名称 PROJECT 儋州市那大清平住宅小区内143号	校对 CHECKED BY 张喜胜	项目负责 PROJECT DIRECTOR 周屋	审定 APPROVE 陈建化	图别 DNG TYPE 设计方案	日期 DATE 2025.07
	建设单位 麦雪亮	图名 DRAWING TITLE 规划总平面图	设计 DESIGNED BY 朱富东	专业负责 DISCIPLINE RESPONSIBLE 张喜胜	审核 CHECKED 项构成	版次 CHANGED NO. A	图号 DRAWING NO. JS-001