


陈亚平养殖场基地用地勘测定界图

2159.63-283.43

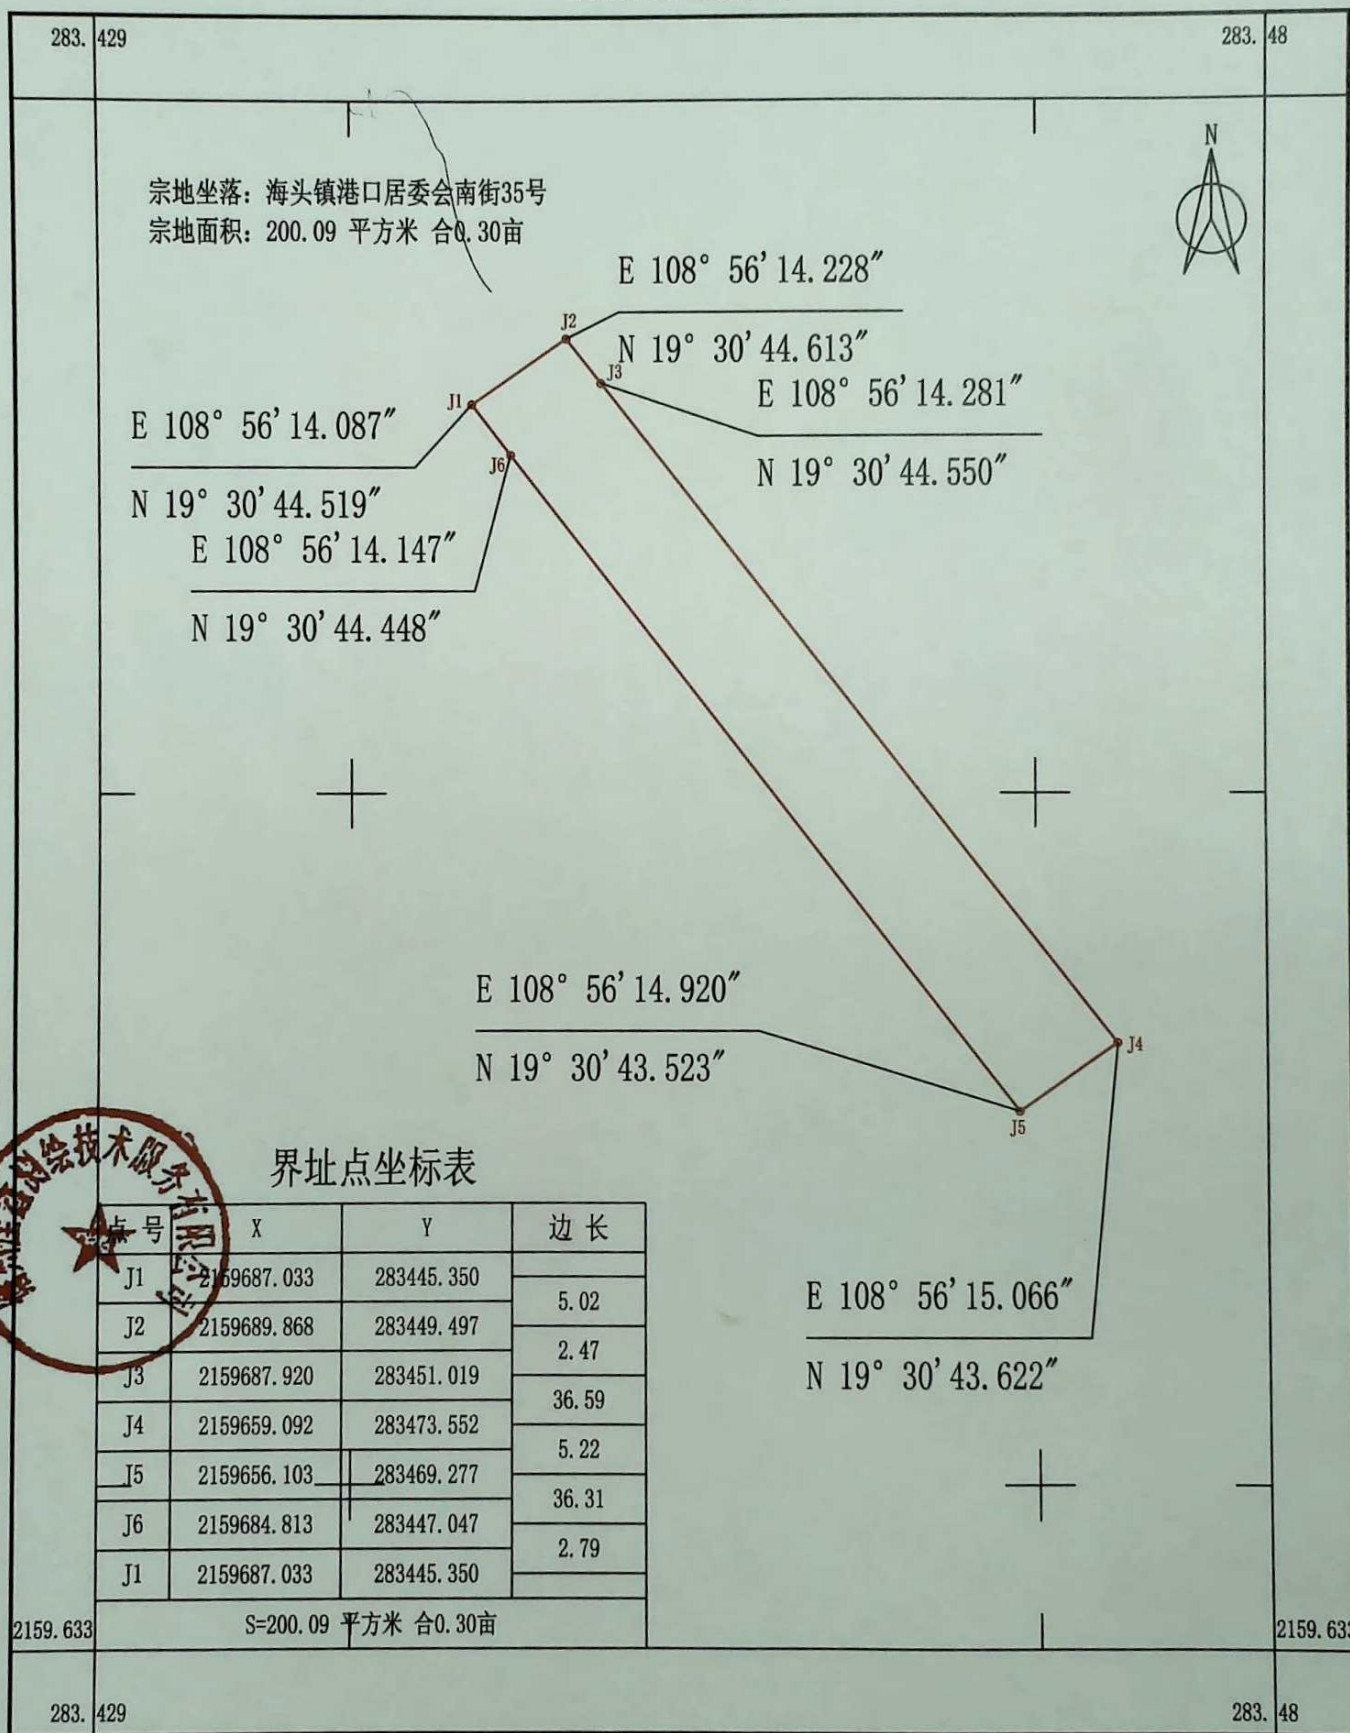

儋州伊泰测绘技术服务有限公司

2025年07月数字化测图
2000国家大地坐标系（中央子午线111°）
2017年版图式

1:300

测量员：符日红
绘图员：王金辉
检查员：何刚