



区位分析图



区位分析图

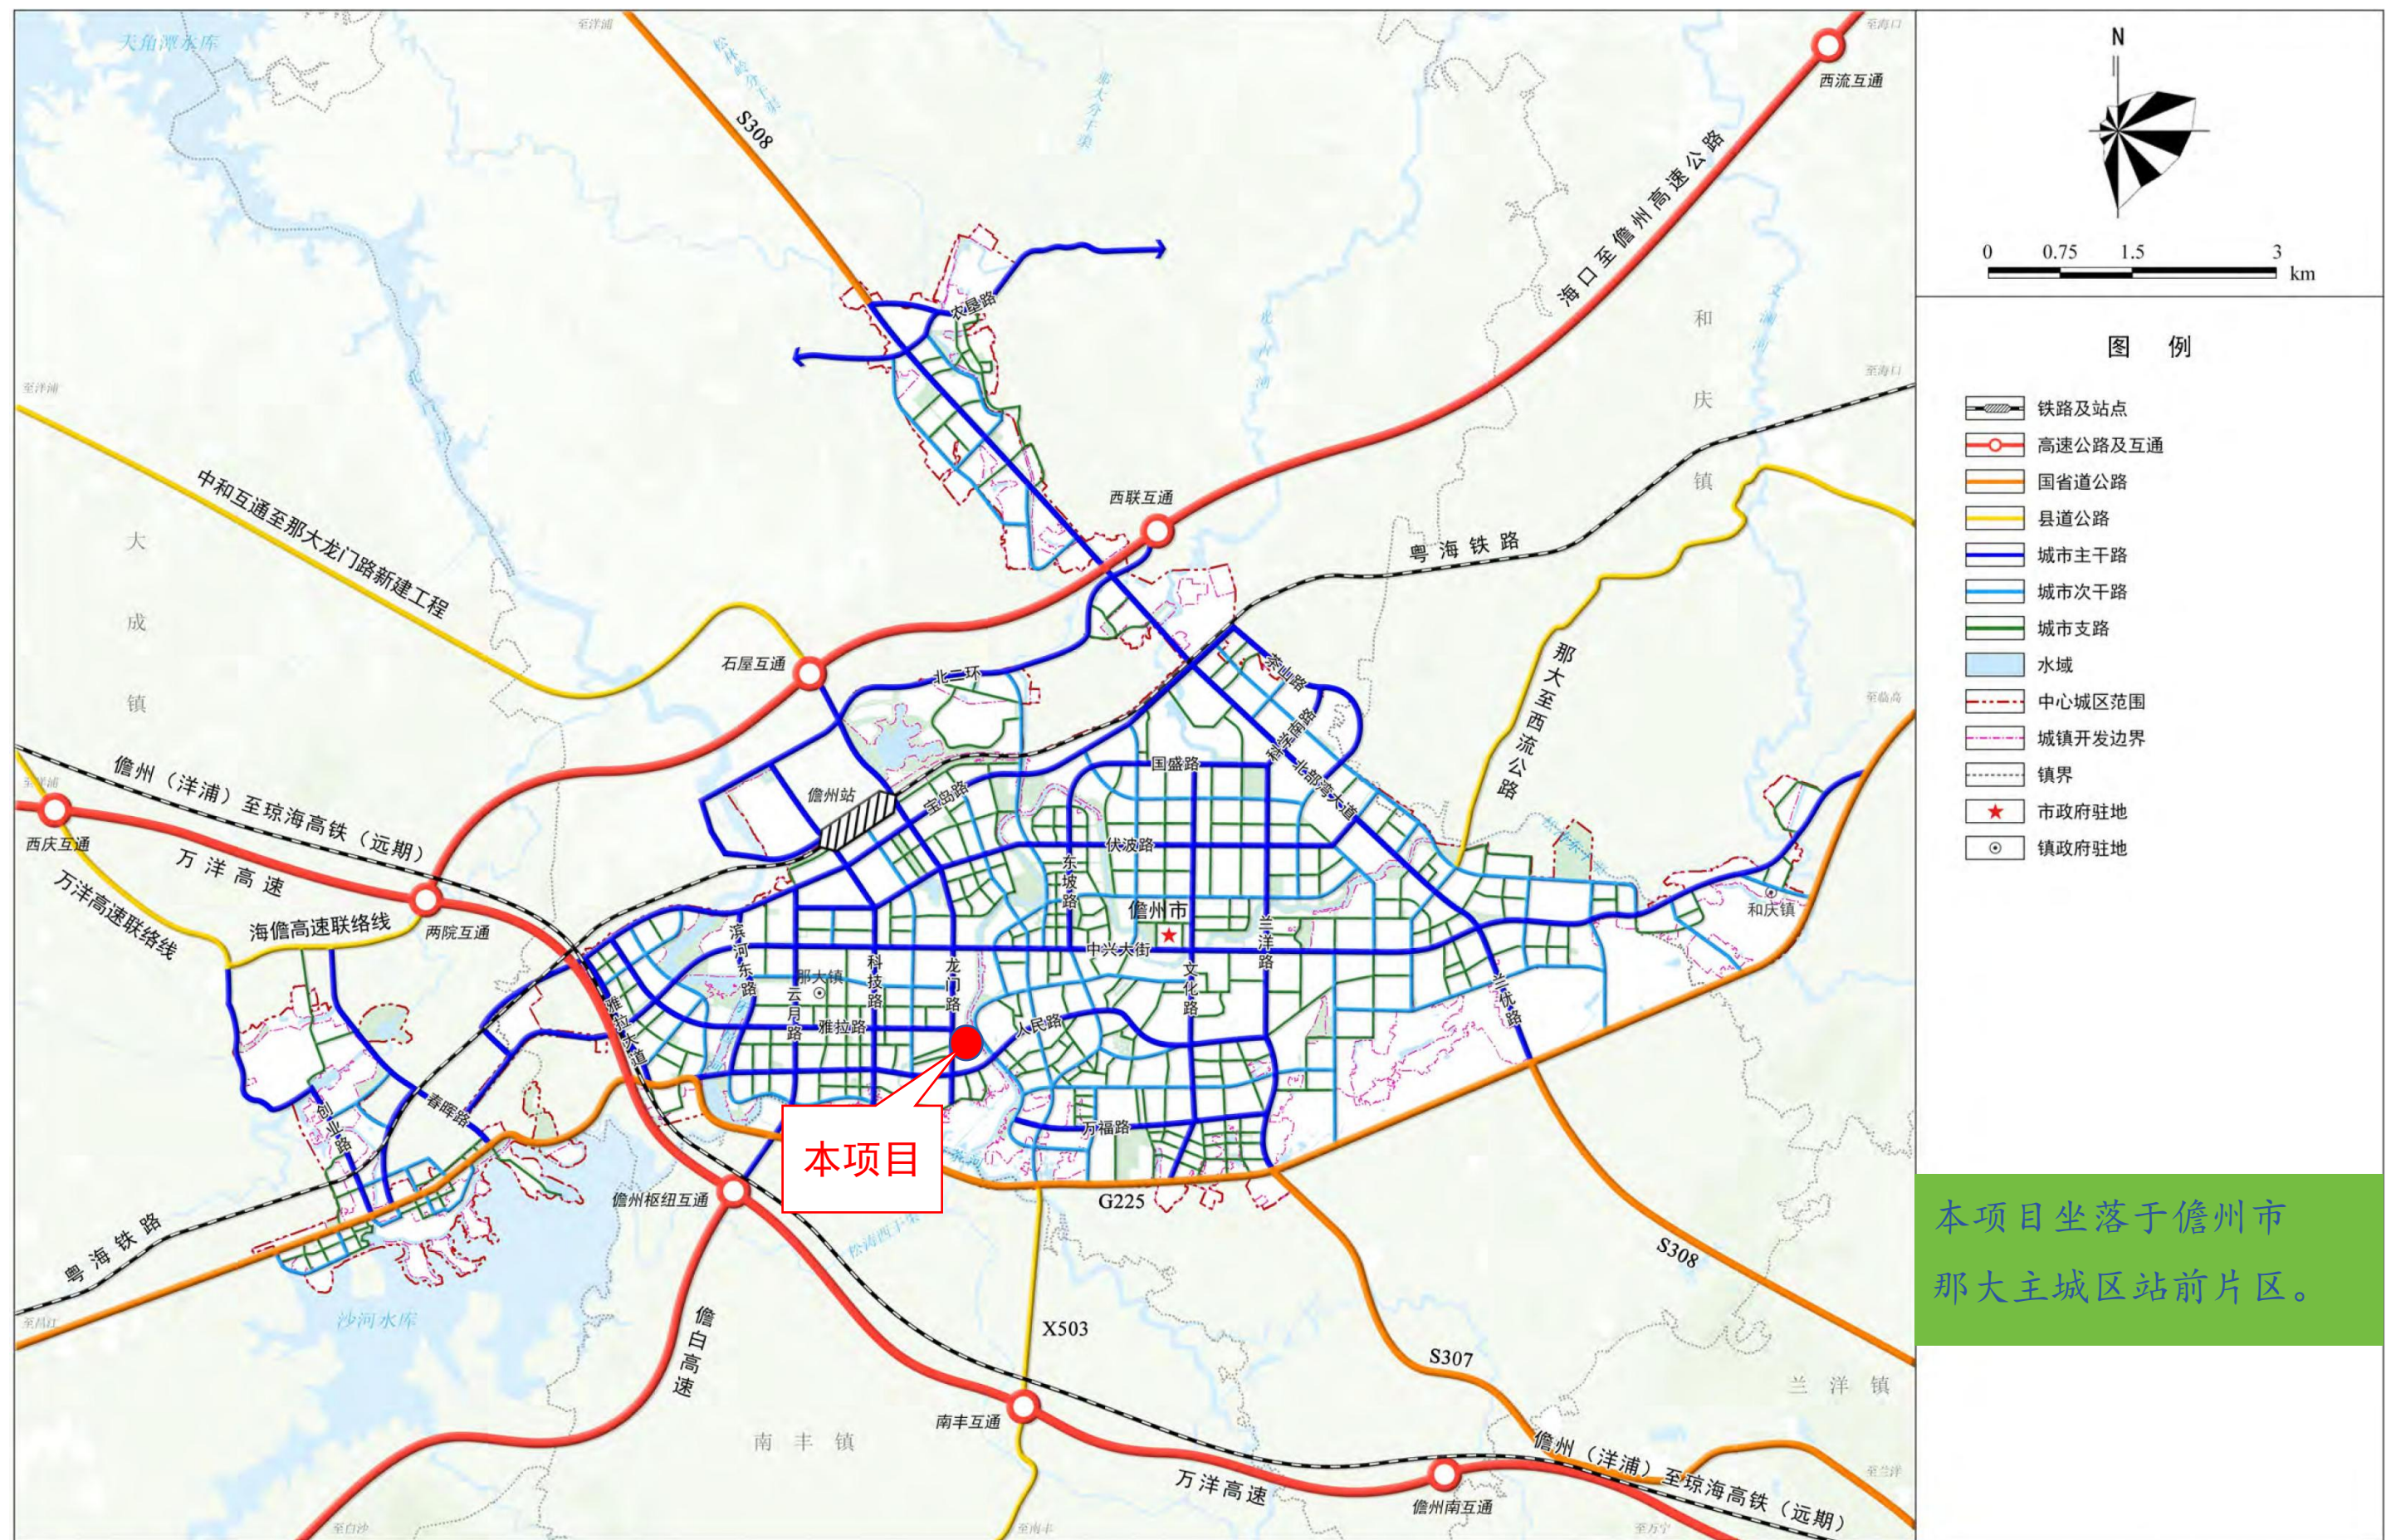


本项目坐落于儋州市
那大主城区站前片区

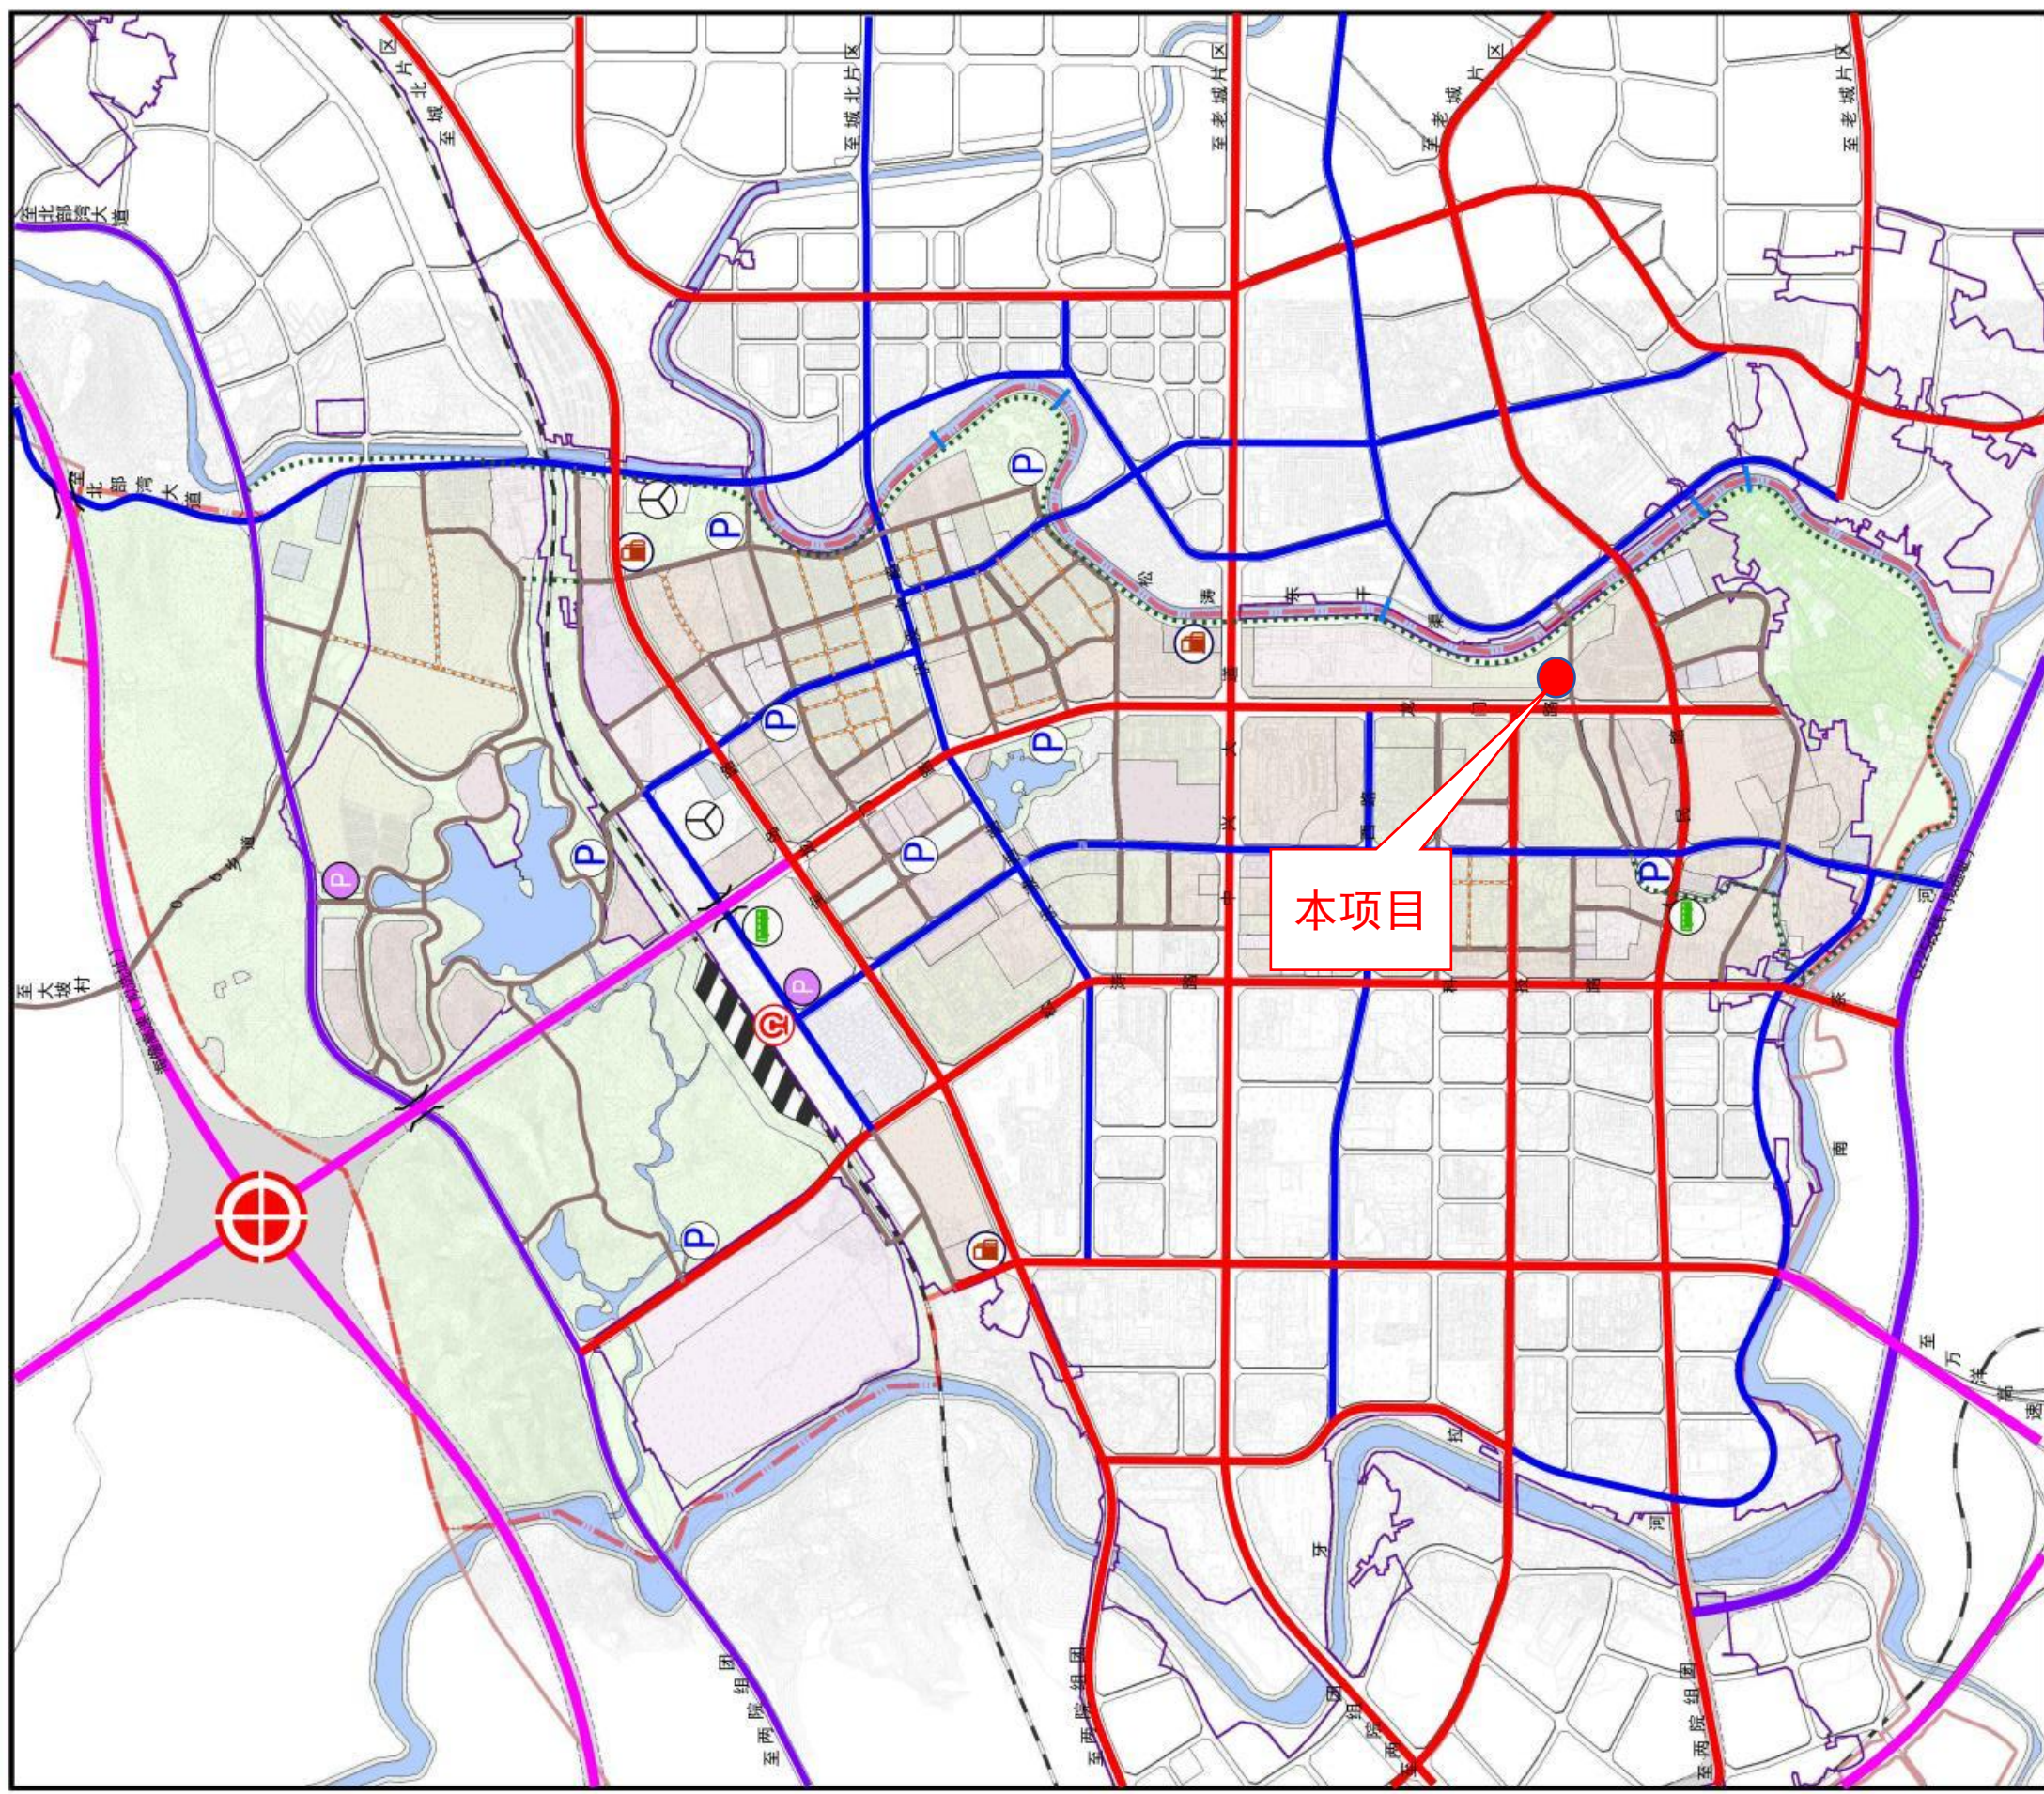

儋州那大主城区站前片区控规修编
3-08 道路交通规划图

区位分析图

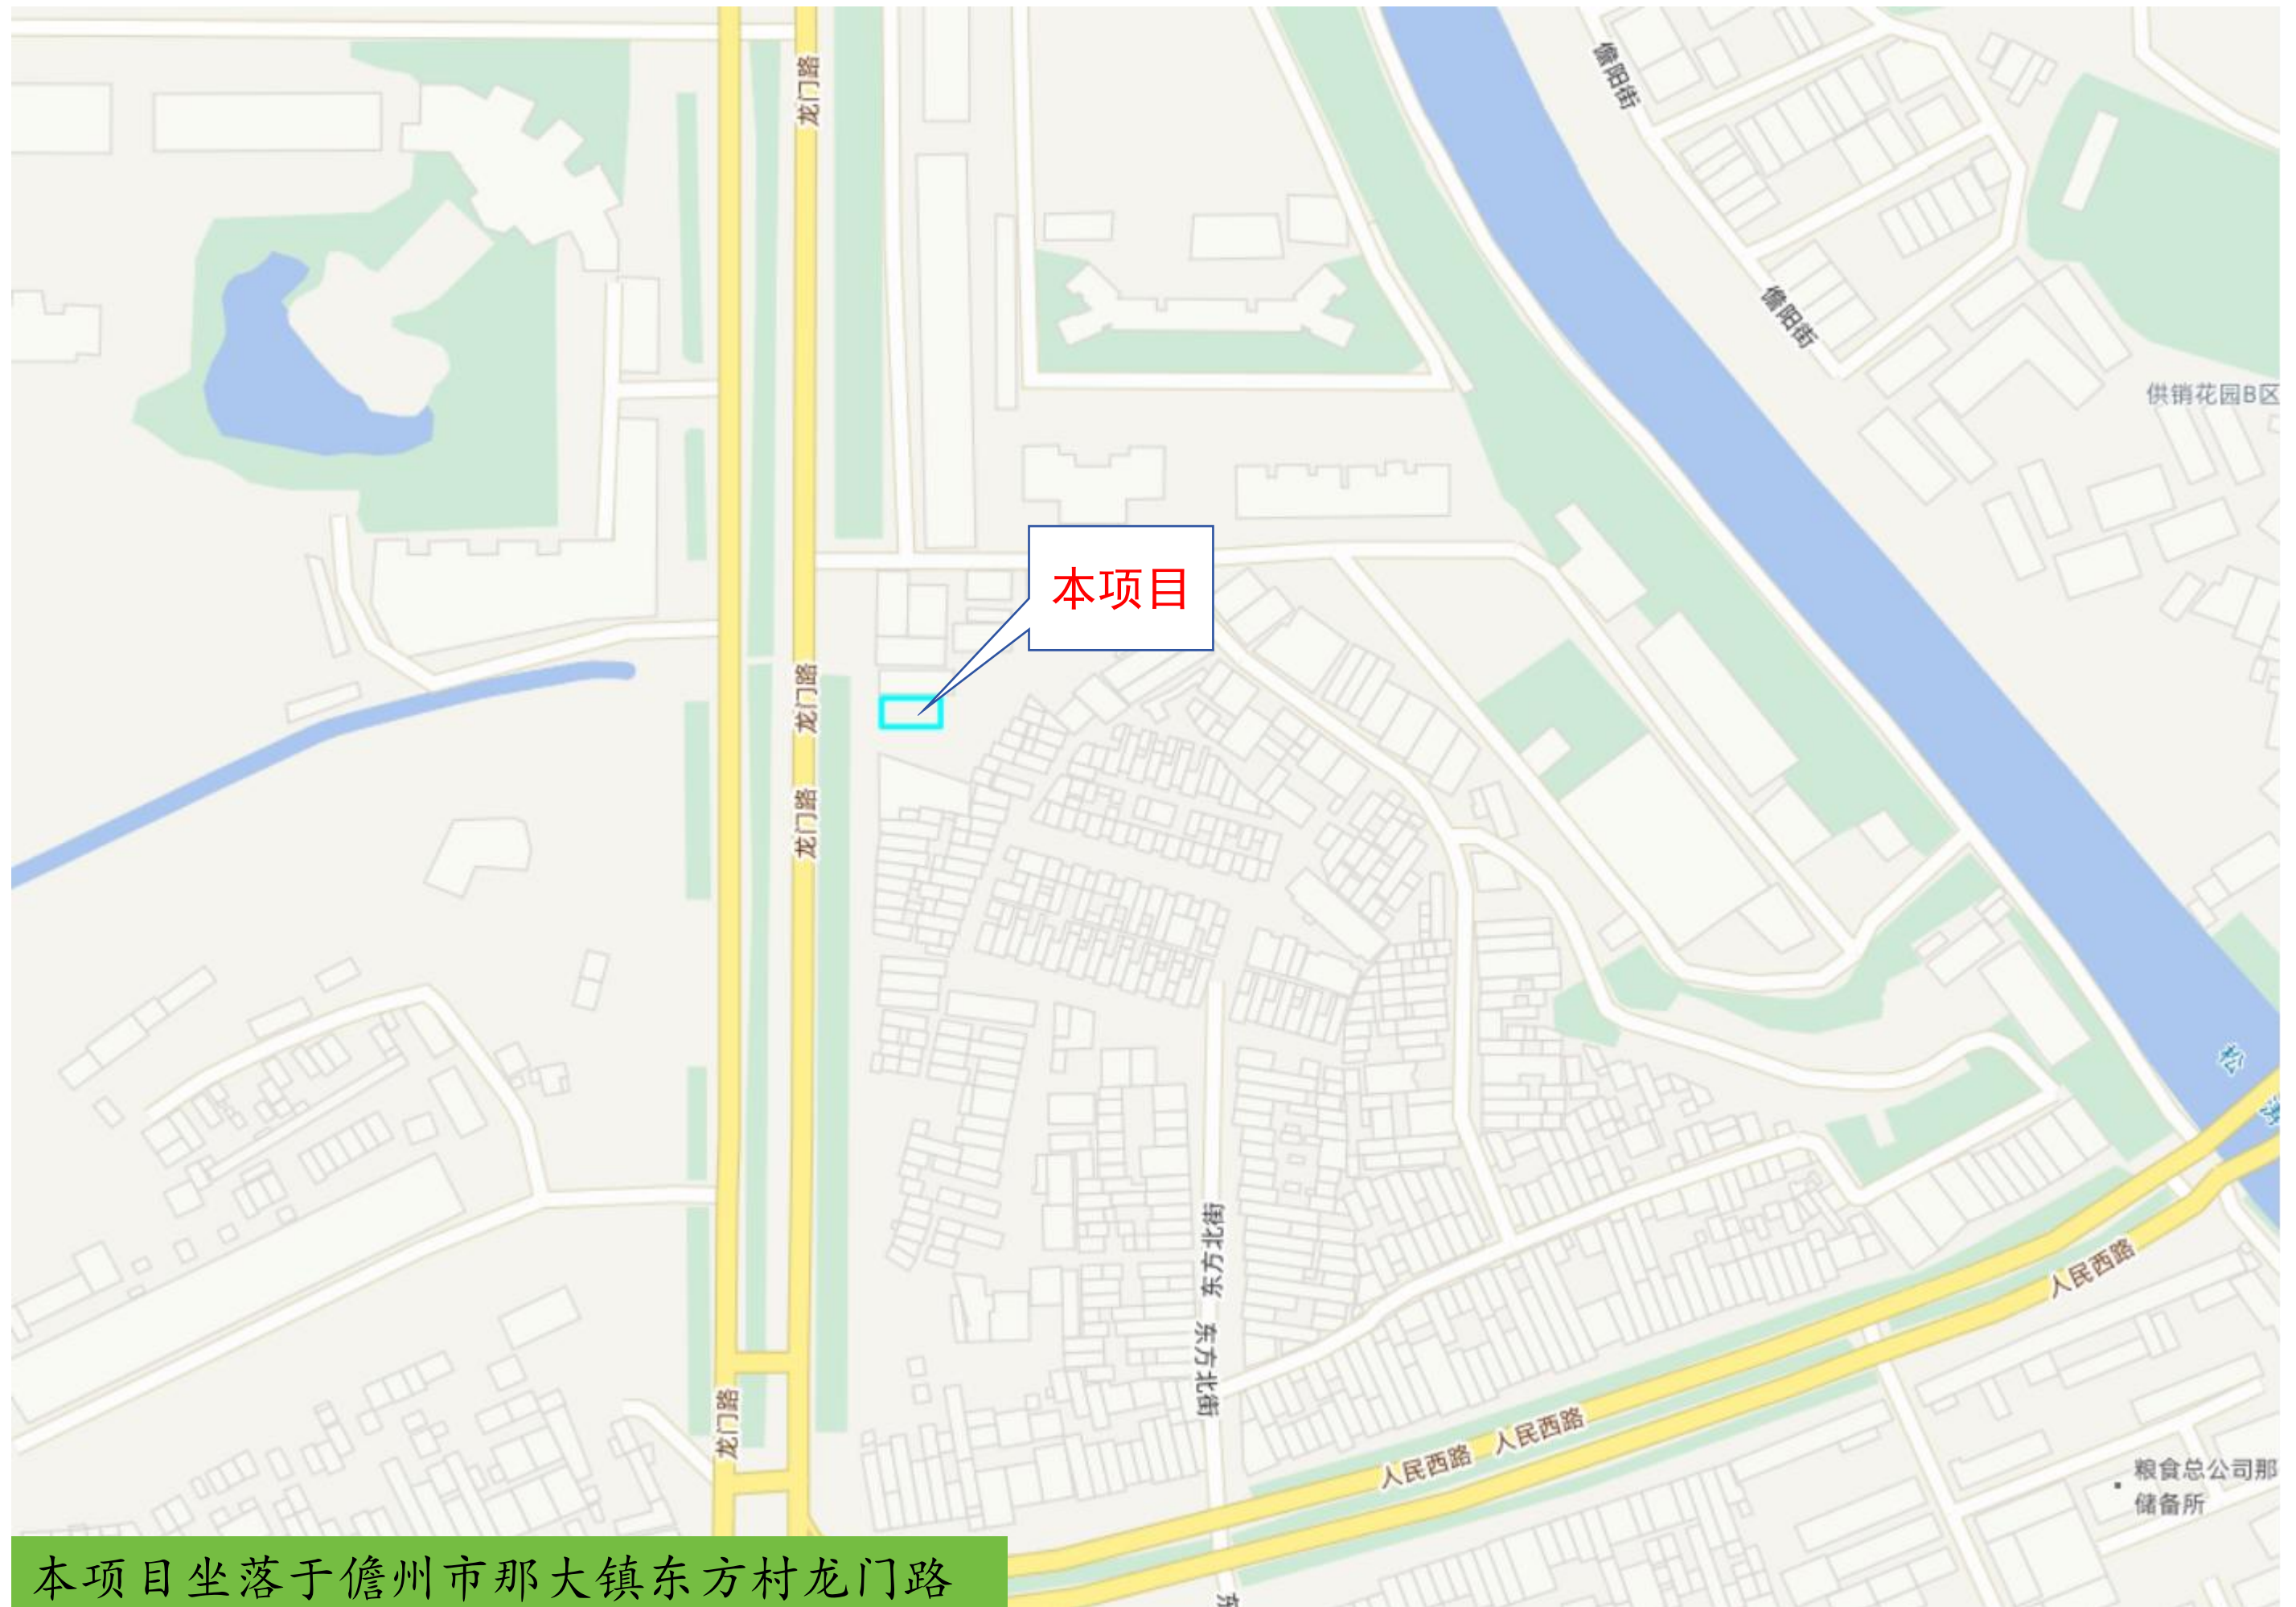

本项目坐落于儋州市那大镇东方村龙门路

场地周边现状



视角 1

本项目坐落于儋州市那大镇东方村龙门路，西面为现状道路，东面为排水沟，南面为空地，北面为建筑；该宗地使用权面积 132.84 平方米，该地形平坦，建设条件良好。




视角 2



视角 3

规划条件细则

(一) 本项目在儋州市那大主城区站前片区控制性详细规划（修编）D1801 地块，用地性质为二类城镇住宅/商业混合用地。


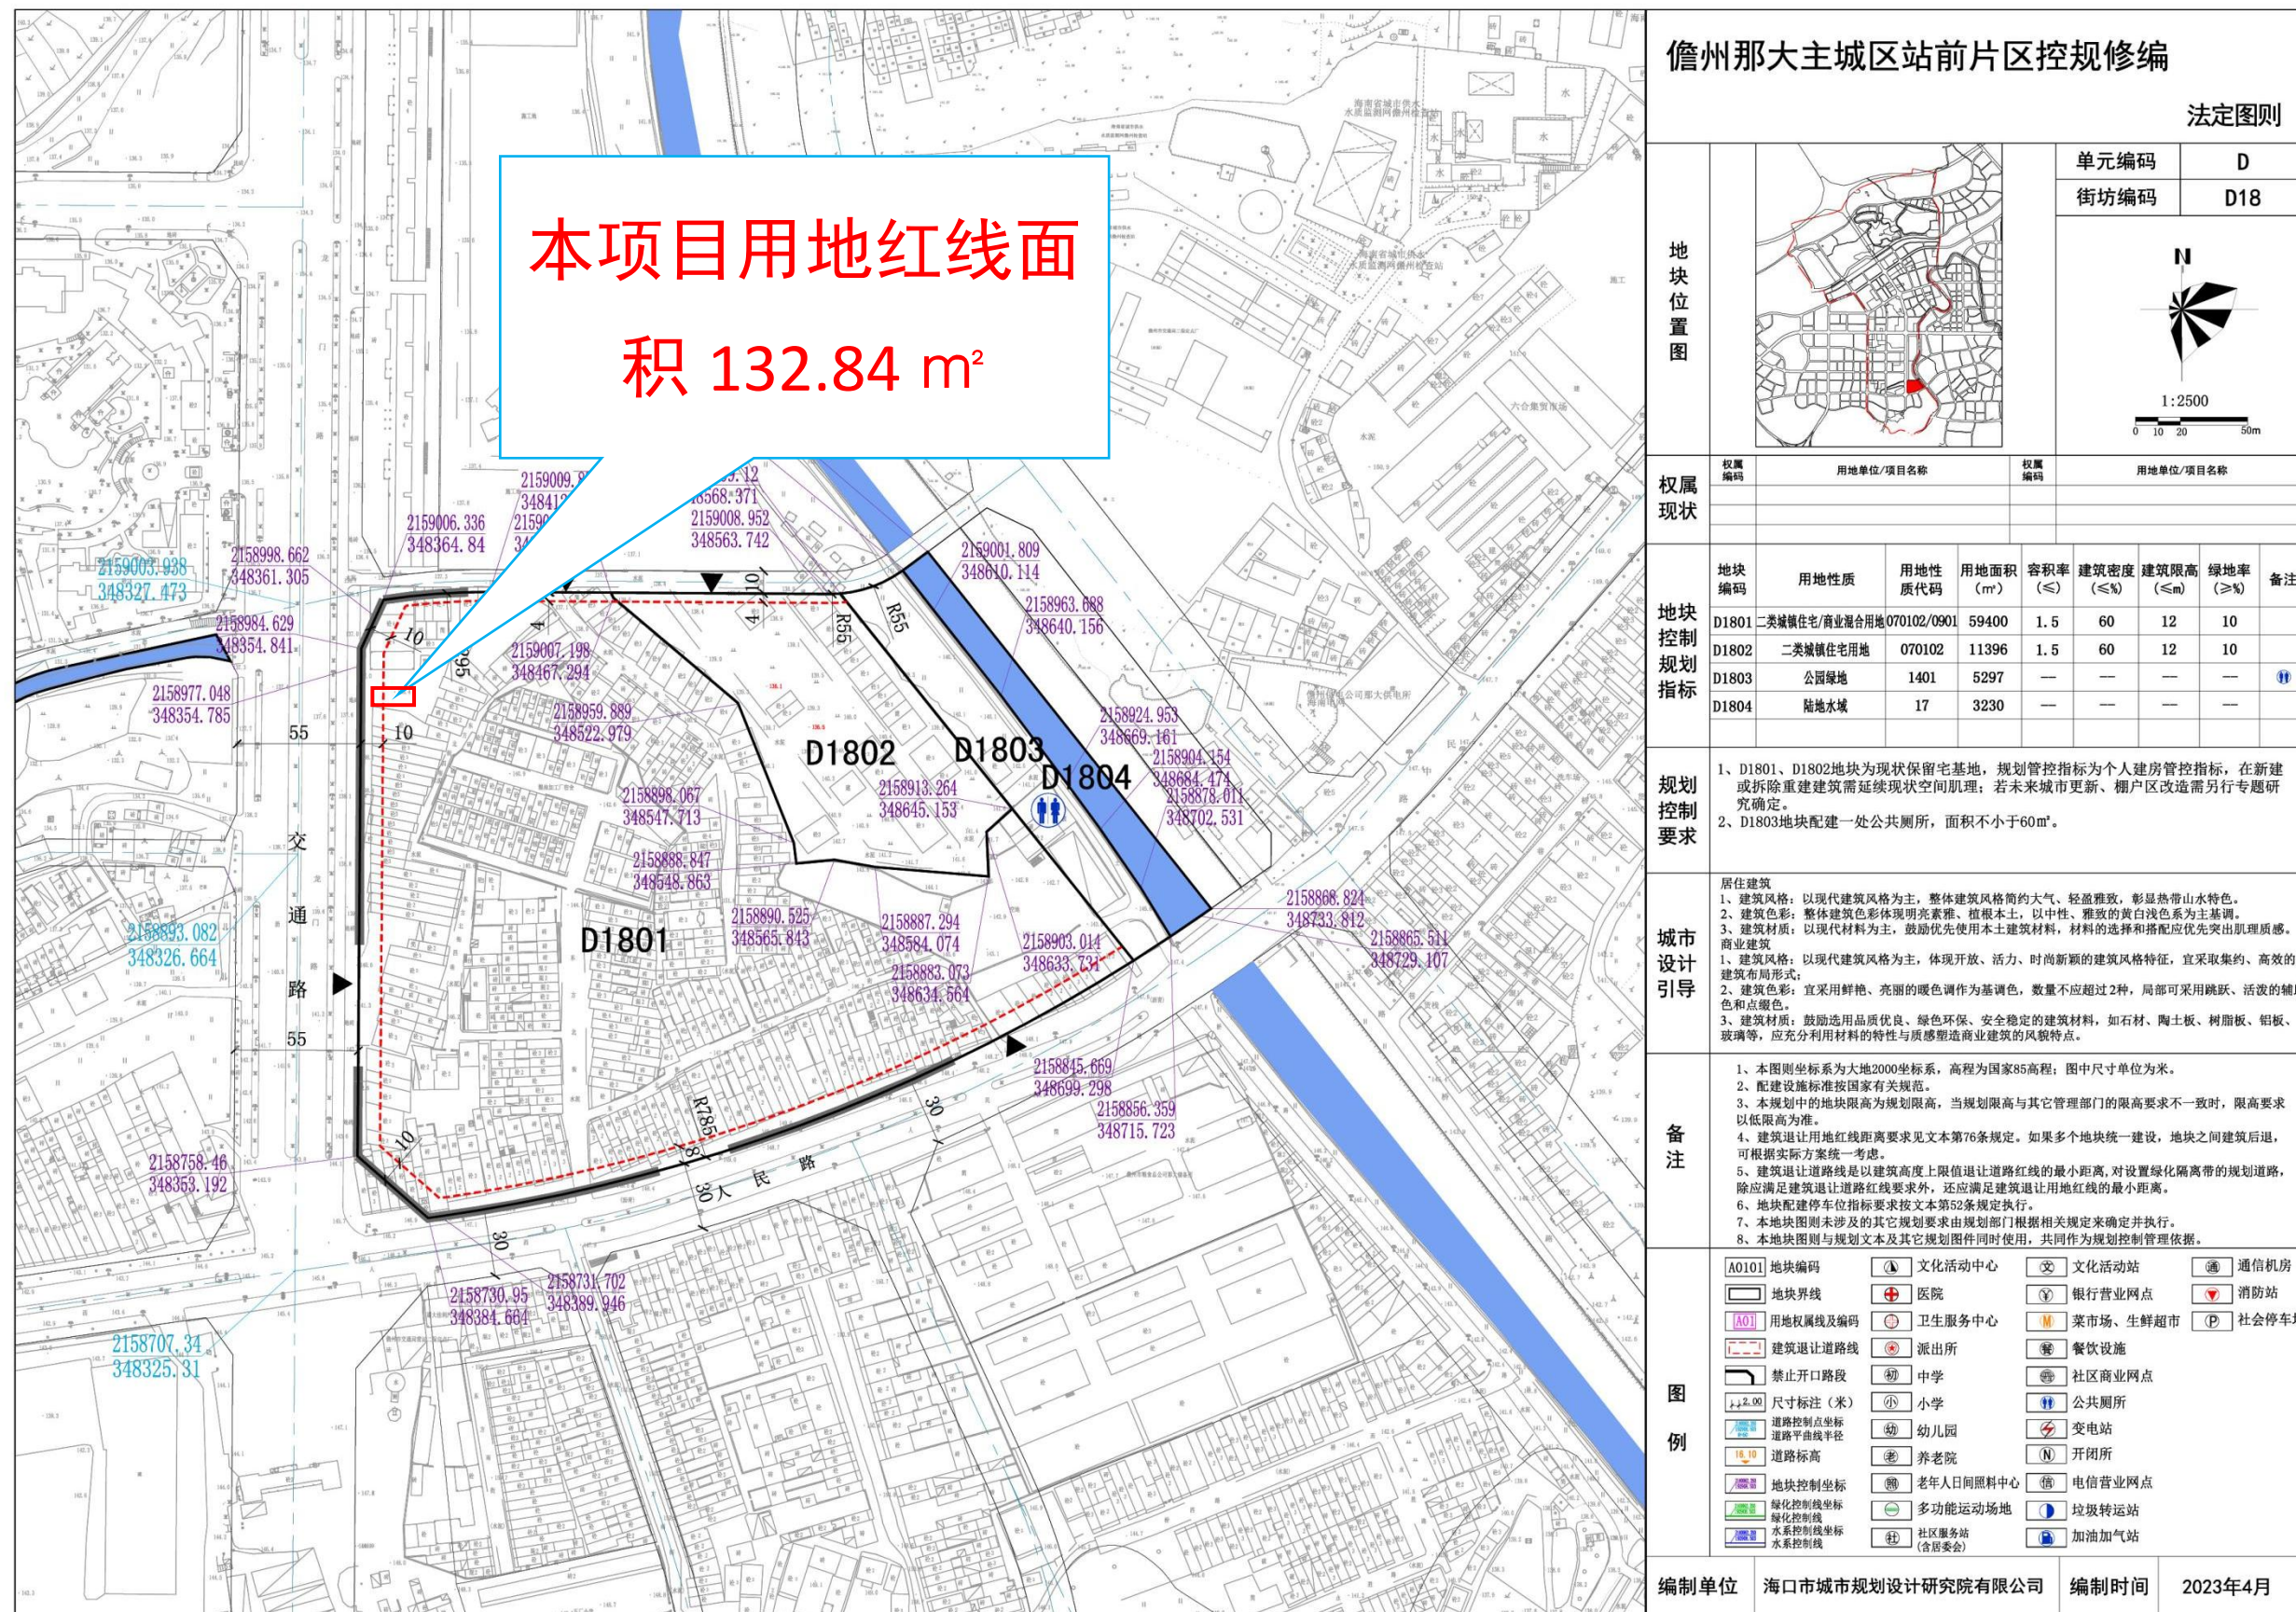


鸟瞰图效果图



前立面效果图



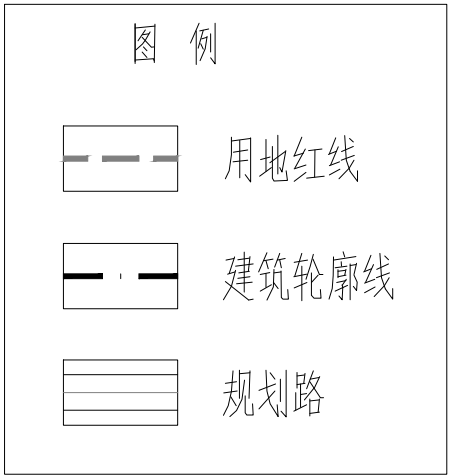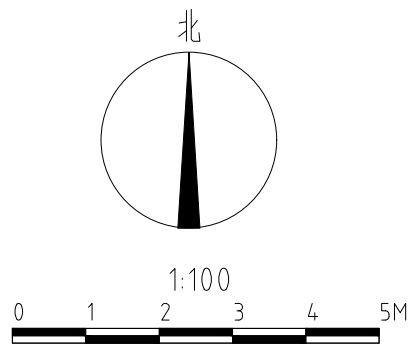


主要经济技术指标		
项 目	指 标	单 位
总用地面积	132.84	m ²
拟建首层占地面积	120.54	m ²
拟建总建筑面积	386.22	m ²
拟建建筑层数	3	—
拟建建筑高度	12	m
容积率	2.91	—
建筑密度	91	%

- 说明：
- 1、图中尺寸单位为m；
- 2、坐标系：国家大地2000坐标系，
中央子午线111° 00′ 00″
- 3、图中“F”表示建筑物地上层数，“H”为建筑高度

龙门路

住宅出入口

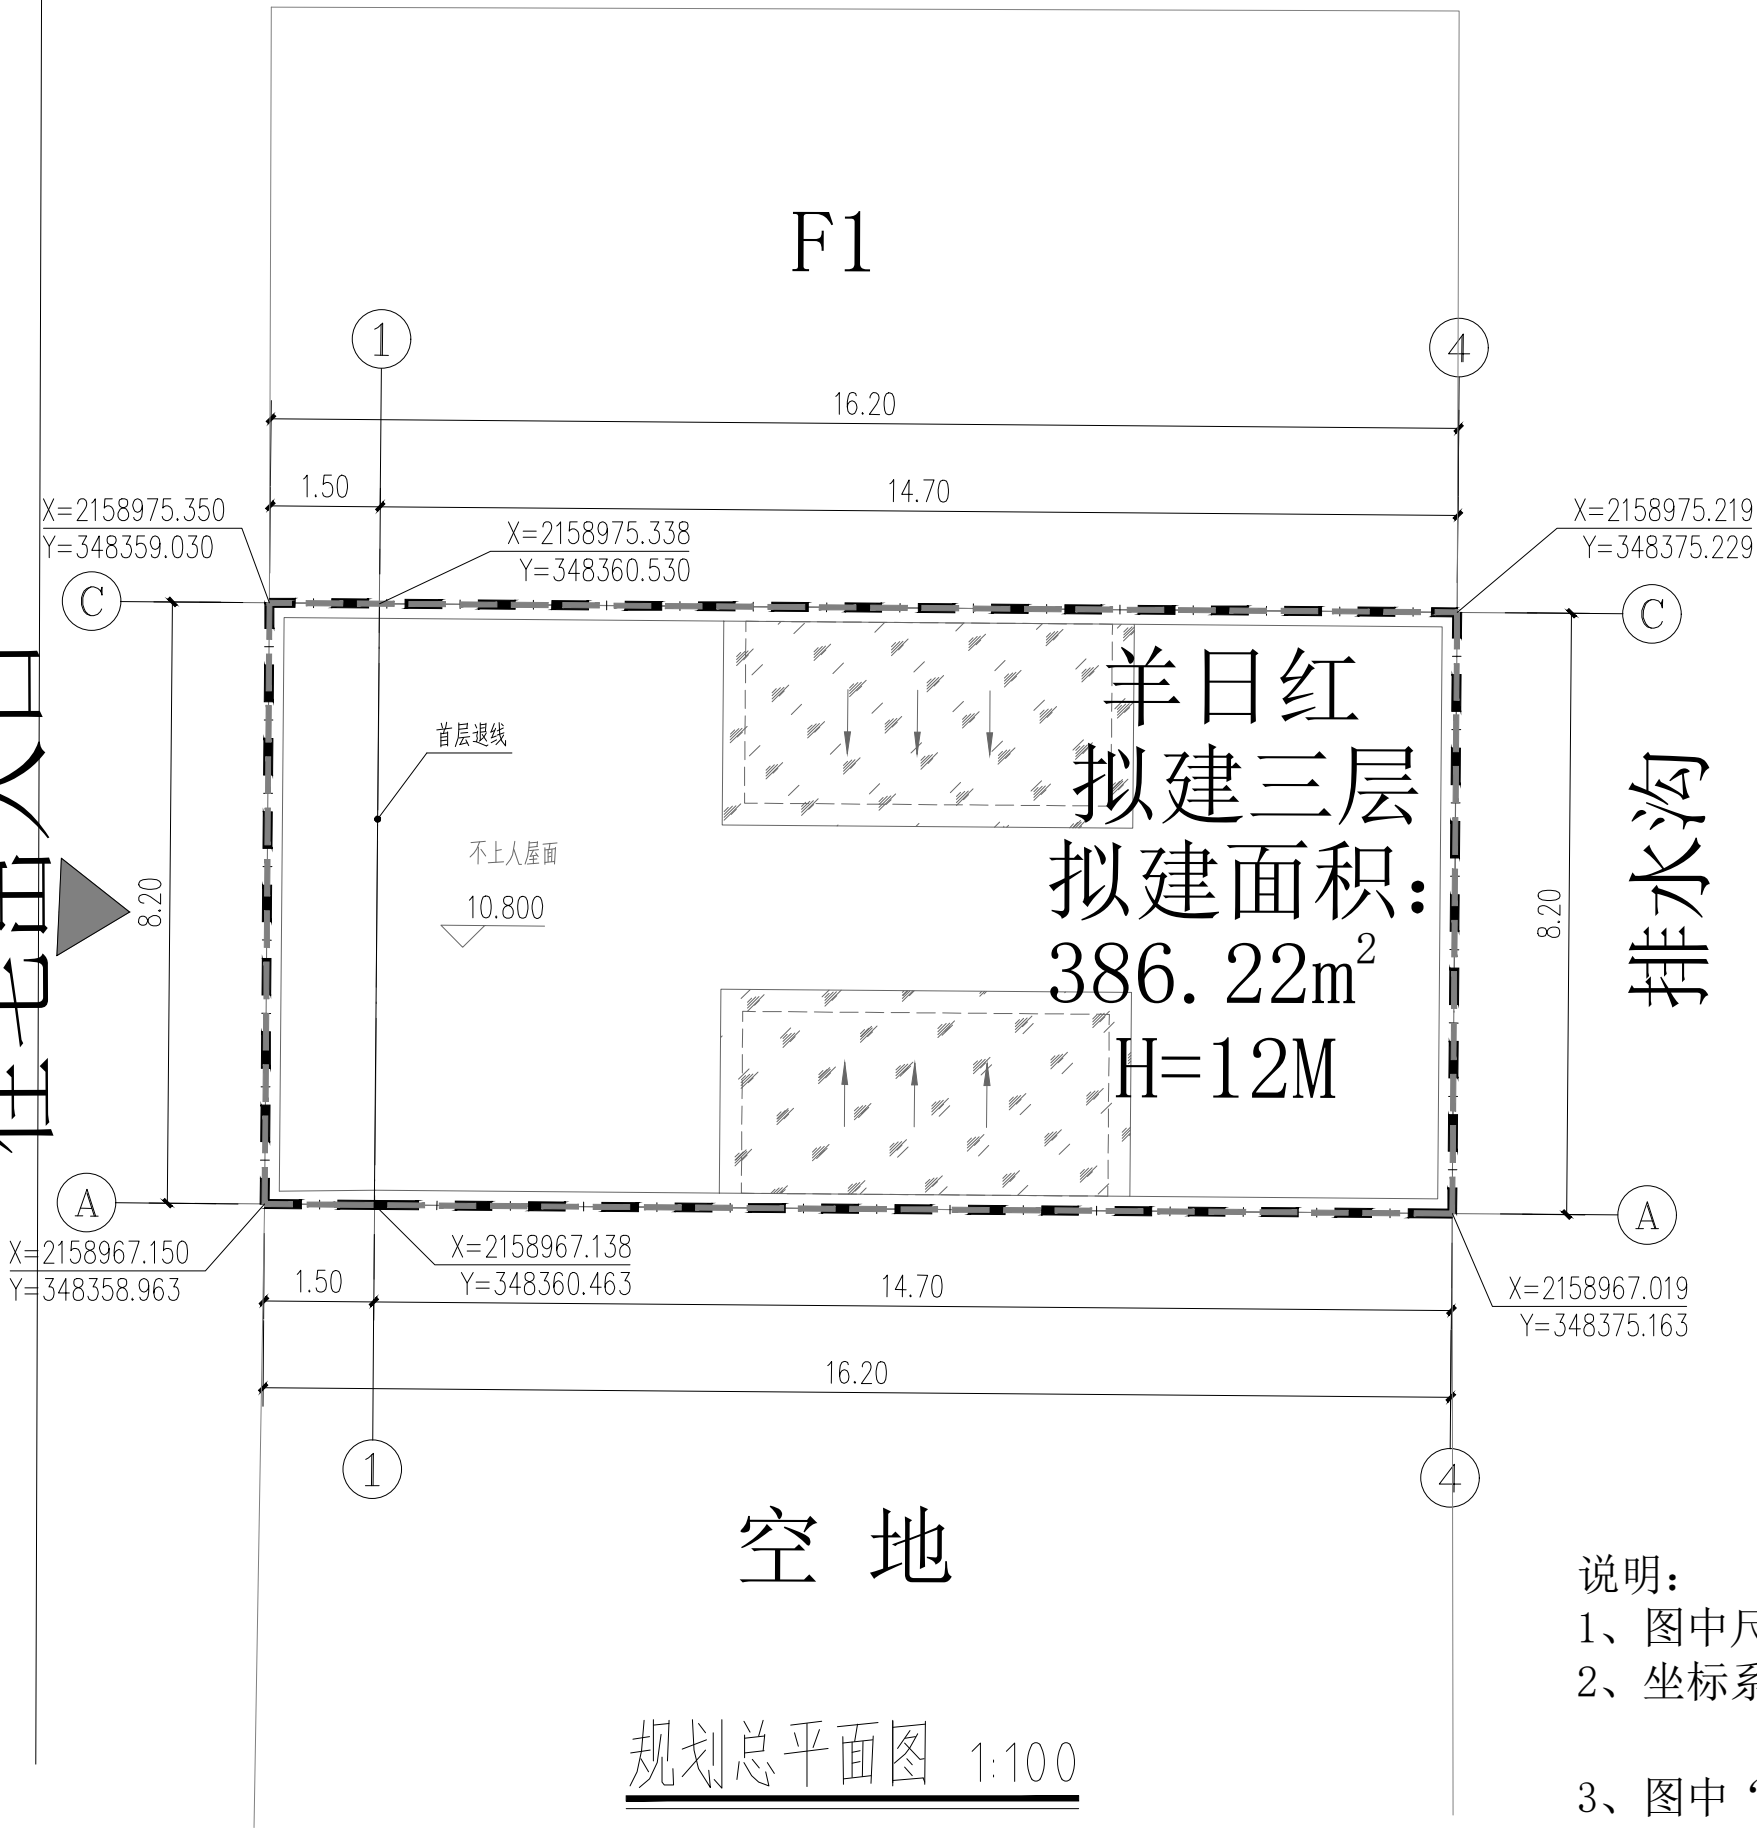

规划总平面图 1:100