


# 海南安泰锆钛新材料科技项目建设工程设计方案批前公示牌

2026-088

## 彩色总平面图

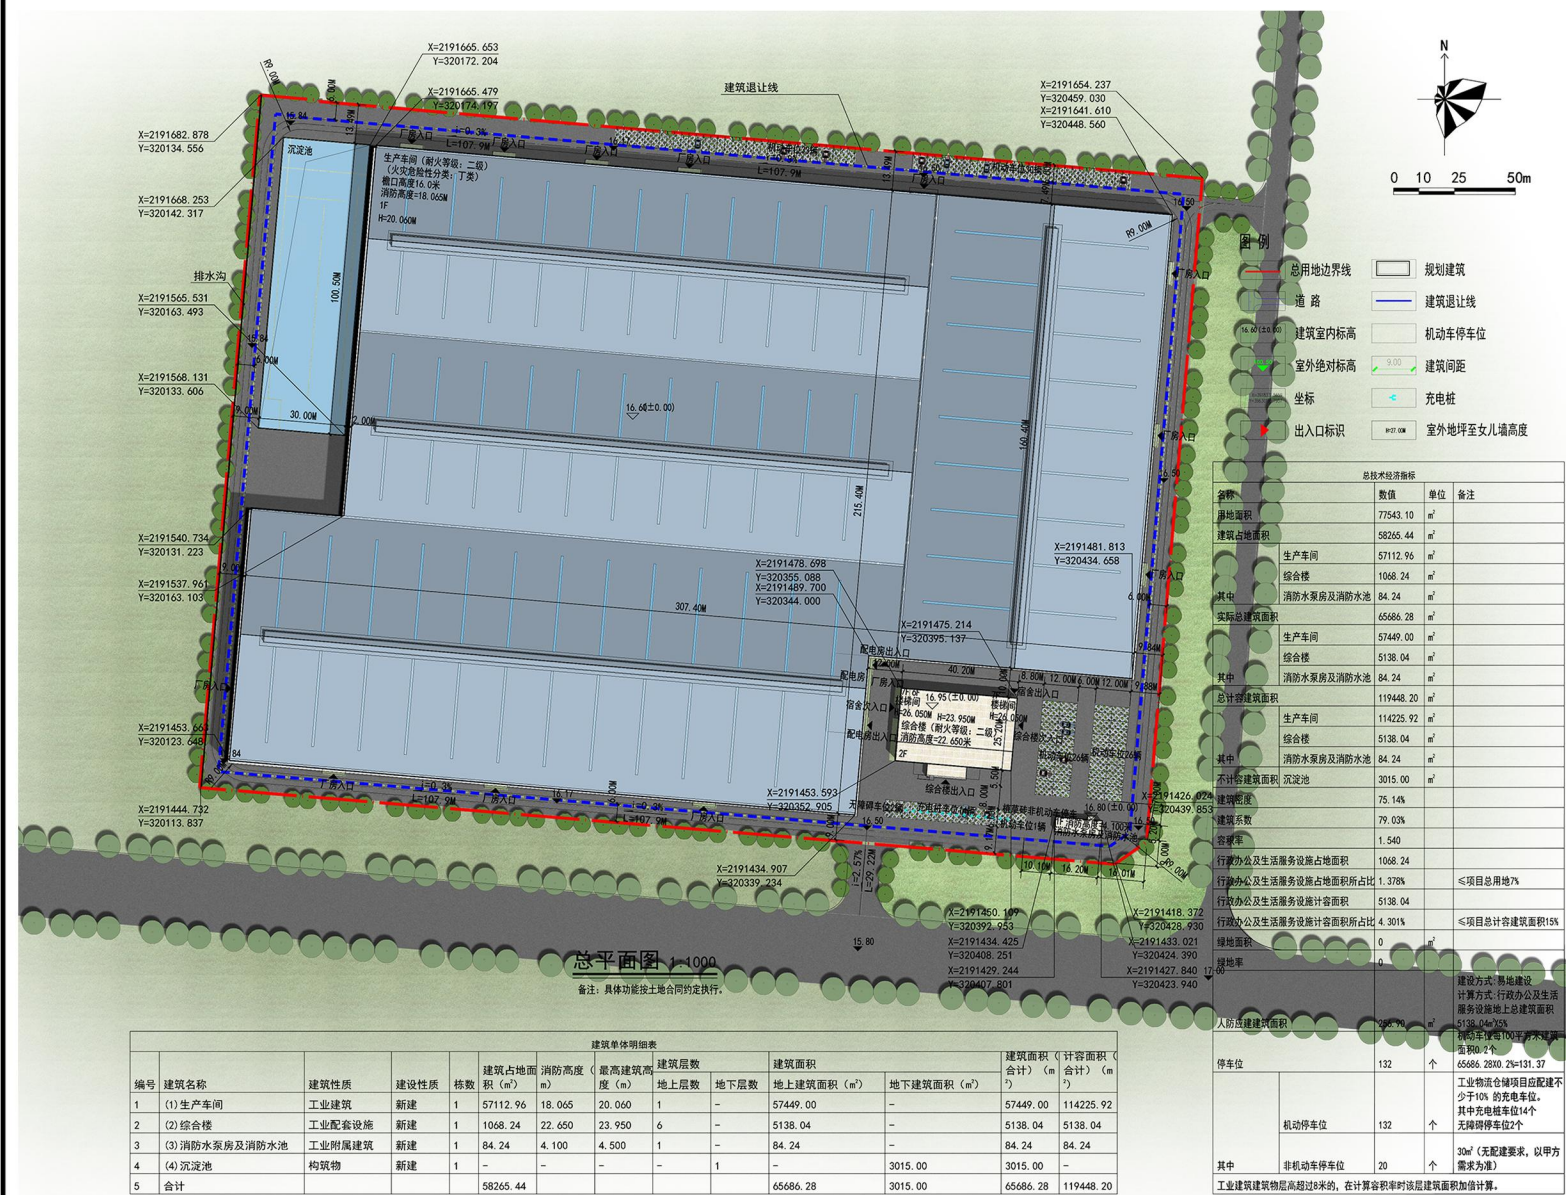

## 鸟瞰效果图



项目名称：海南安泰锆钛新材料科技项目  
项目区位：儋州市木棠工业园  
建设单位：海南安泰锆业有限公司  
设计单位：浙江正合建筑设计有限公司

具体指标：用地面积：77543.10平方米  
总建筑面积：65686.28平方米  
计容建筑面积：119448.20平方米  
容积率：1.54  
建筑密度：75.14%  
绿地率：0%

公示意见反馈方式  
1.电子邮件请发送到：xzsp\_dzysj@hainnan.gov.cn;  
2.书面意见请送至海南省儋州市行政审批服务局（洋浦经济开发区政务服务中心三楼320办公室）；  
3.意见或建议应在公示期内提出，逾期未反馈，将视为无意见。为确保意见或建议真实有效，便于我局及时反馈情况，请提供真实姓名和联系方式；