



区位分析图

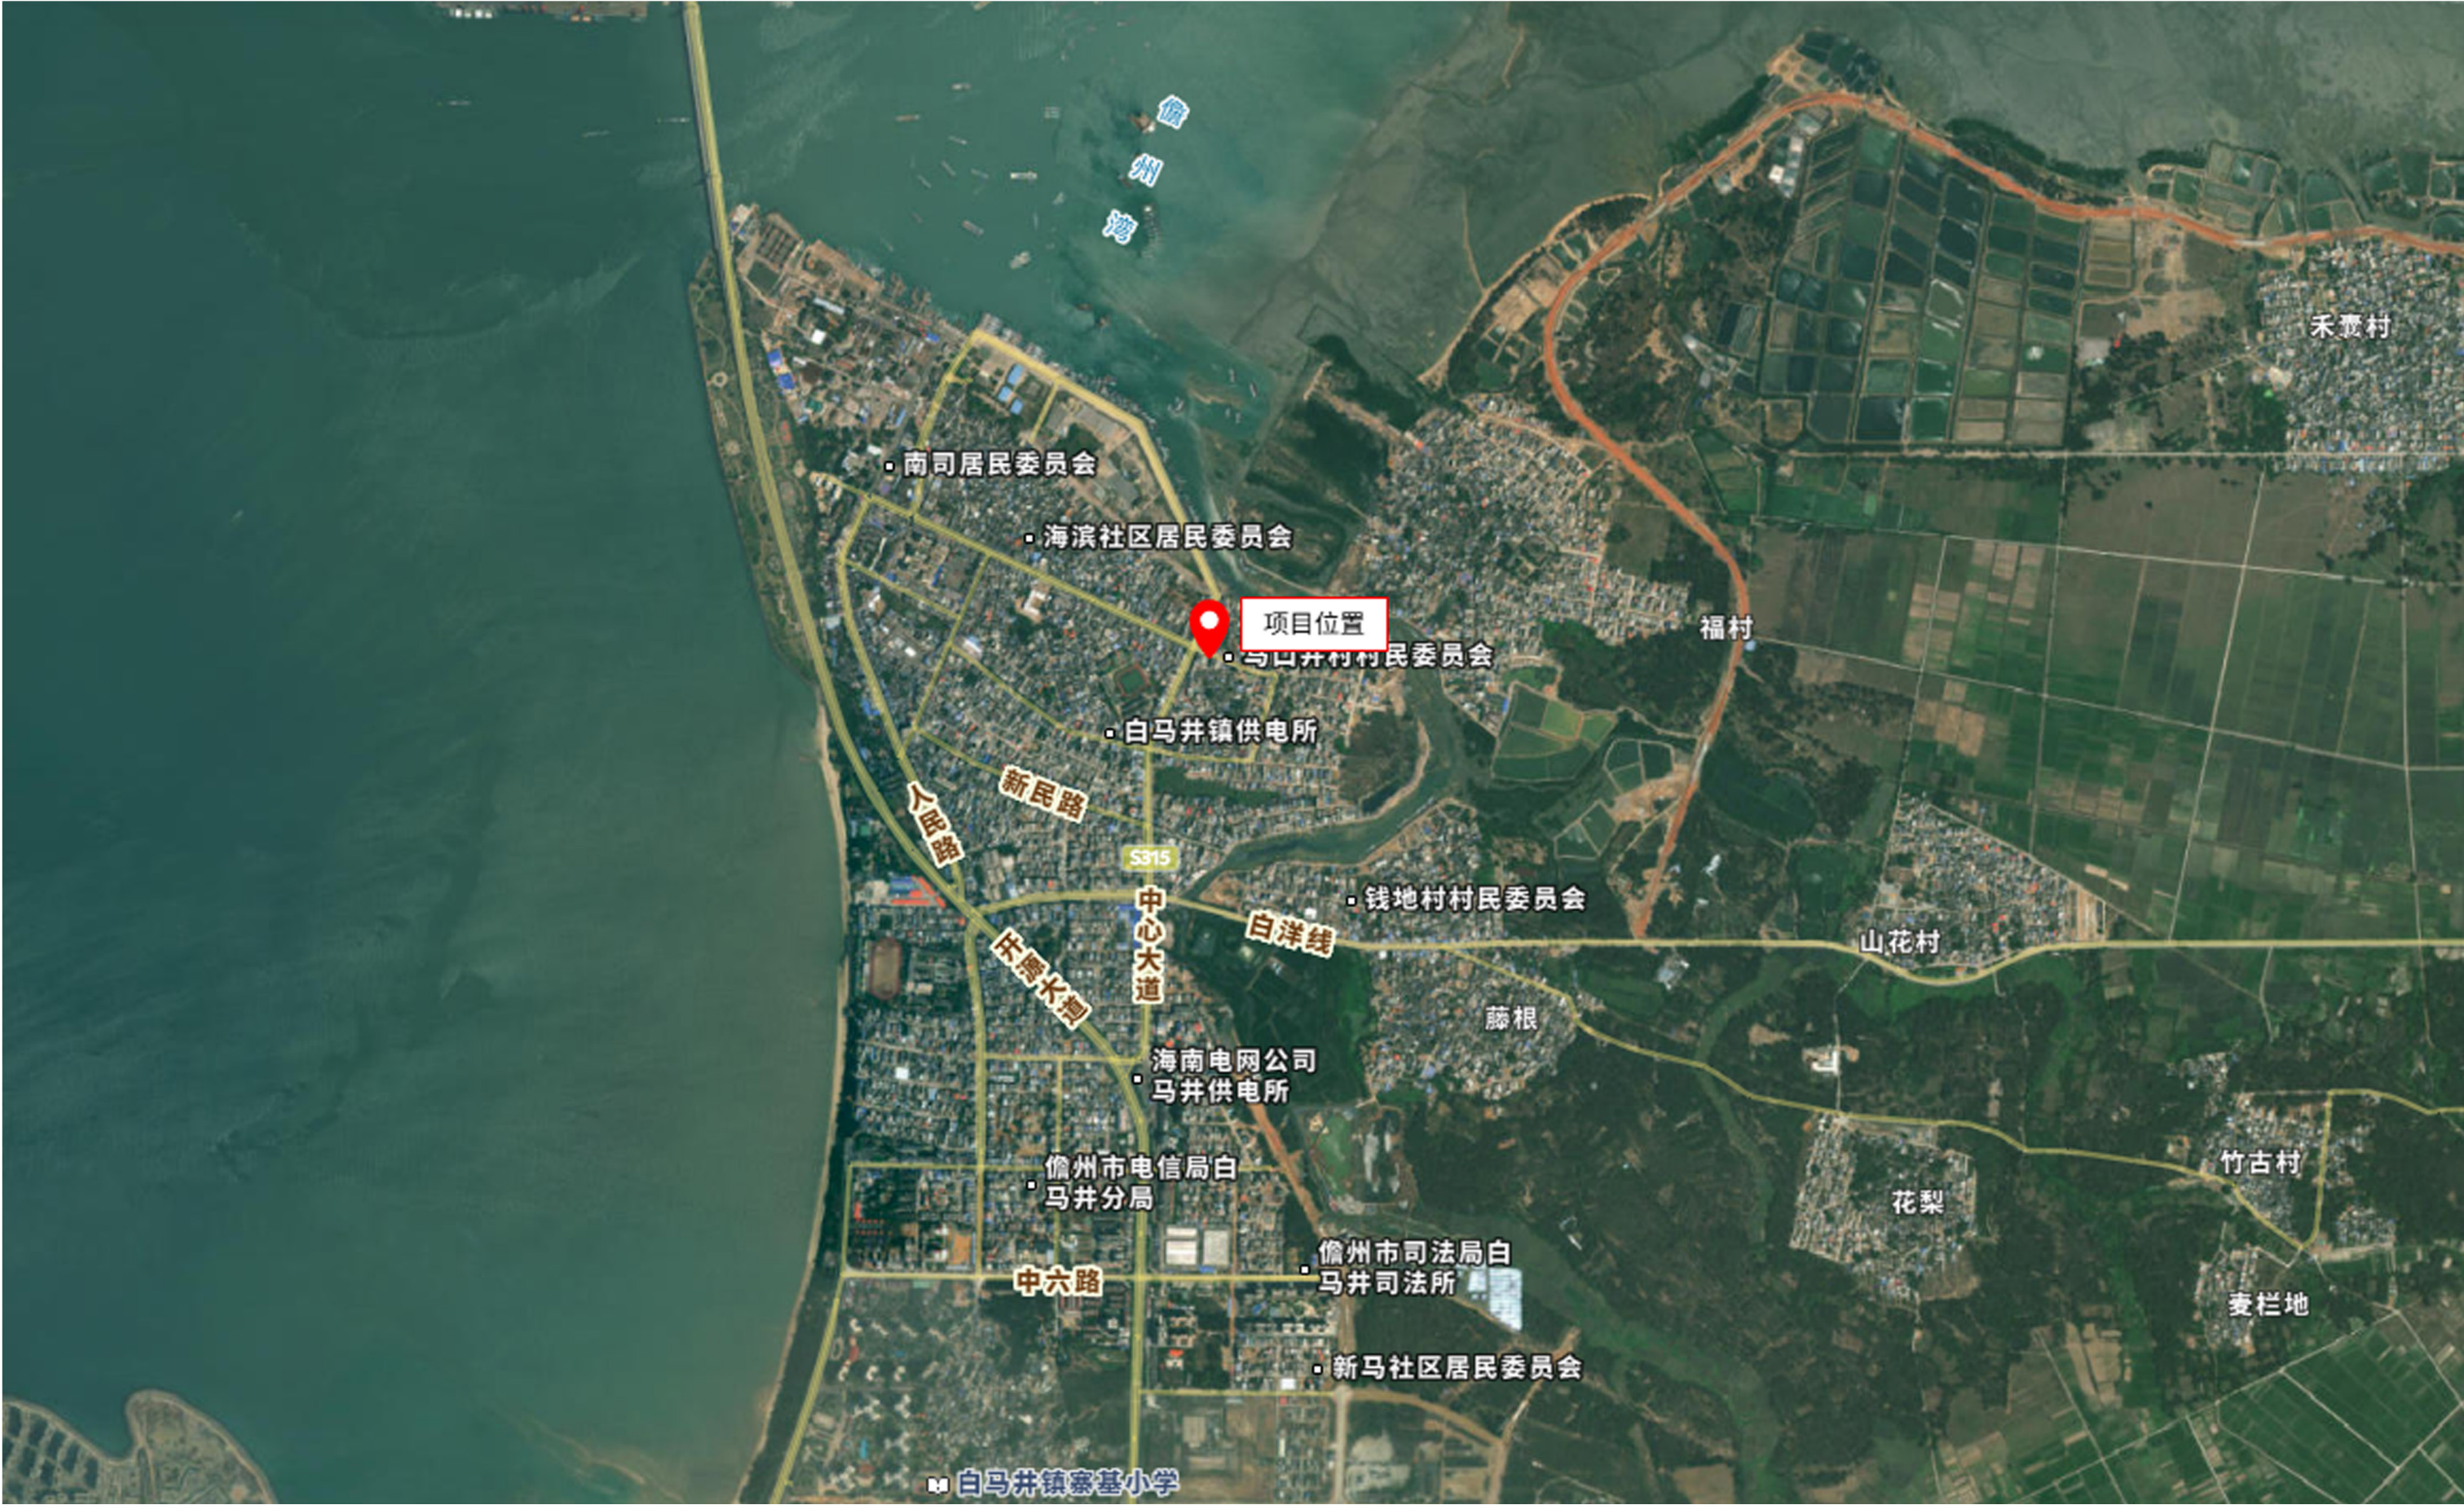

项目位于儋州市白马井镇马口井村委会马口井村，交通便利
北临道路，可供消防车直达

区位分析图

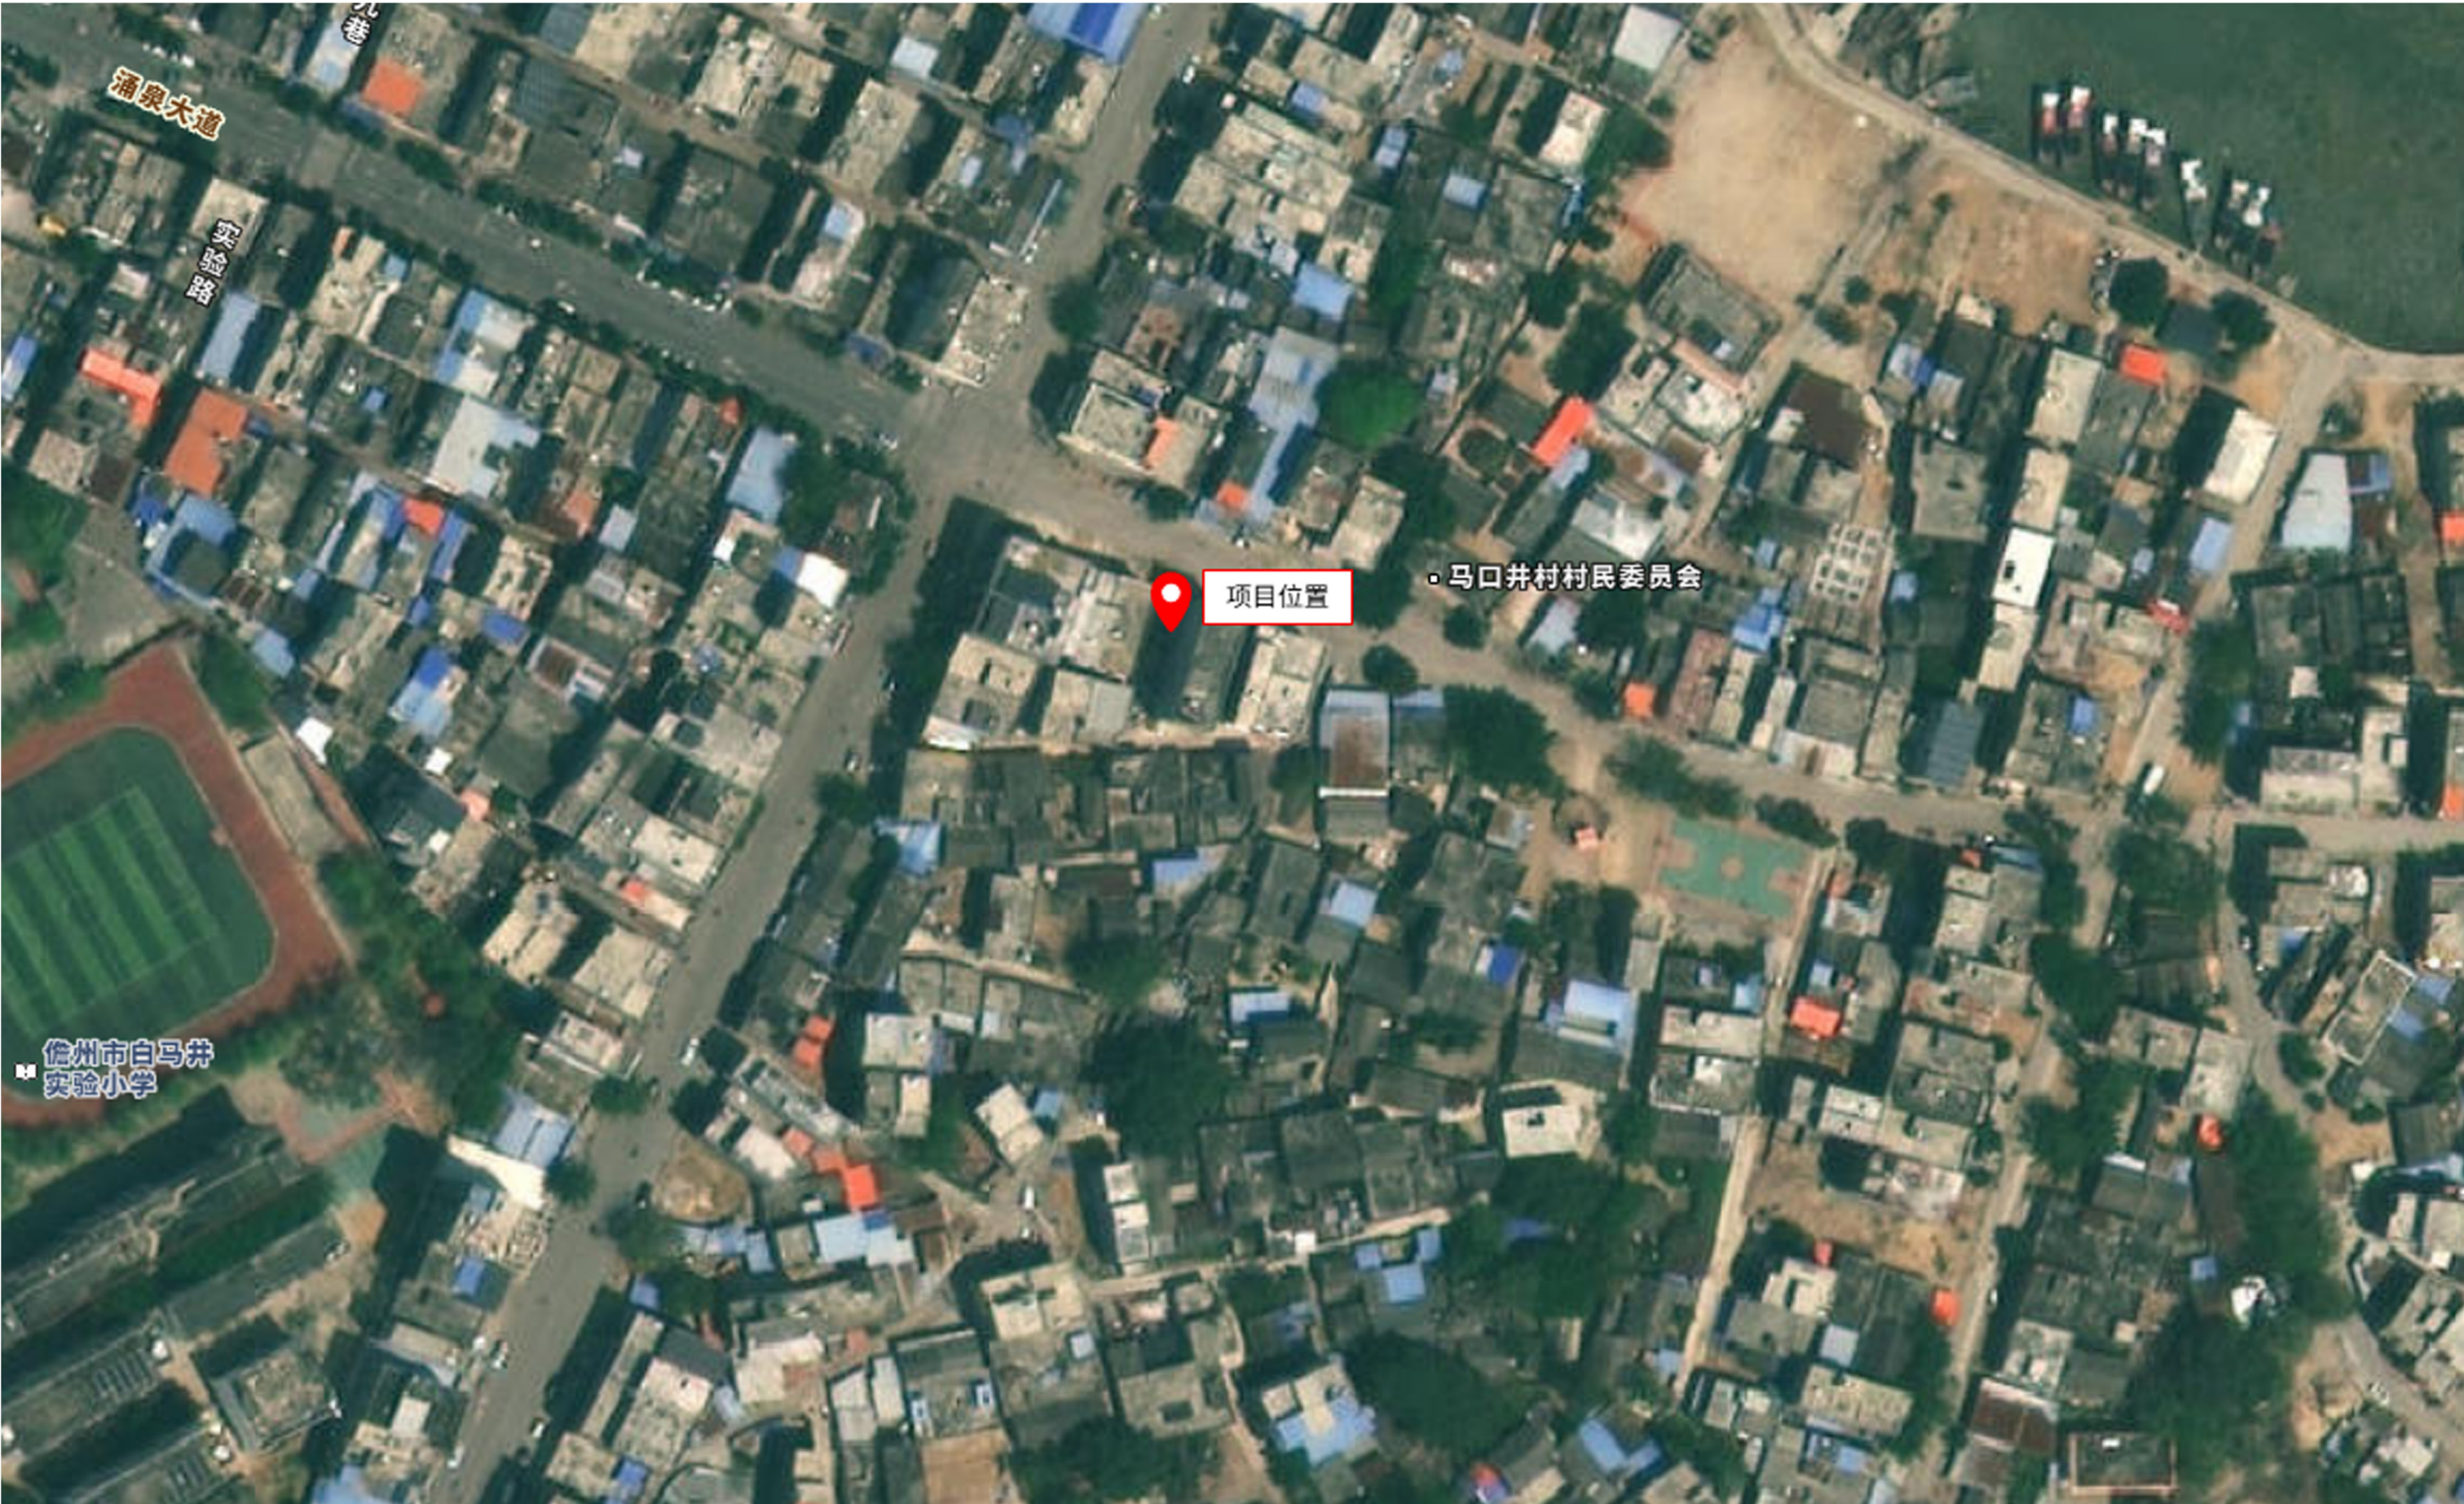

项目位于儋州市白马井镇马口井村委会马口井村，交通便利
北临道路，可供消防车直达


现状分析图



项目现状为空地，新建一栋三层个人住宅楼。



本项目位于《儋州市滨海新区白马井北片区控制性详细规划（修编）分图则》地块 BMJ02-07-01 中，用地性质属于二类城镇住宅用地



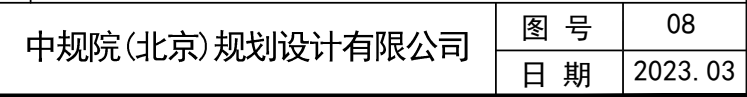


鸟瞰效果图



透视效果图



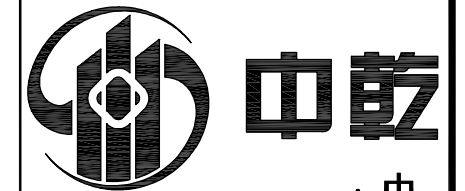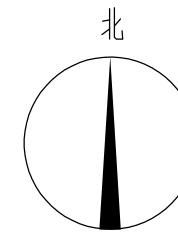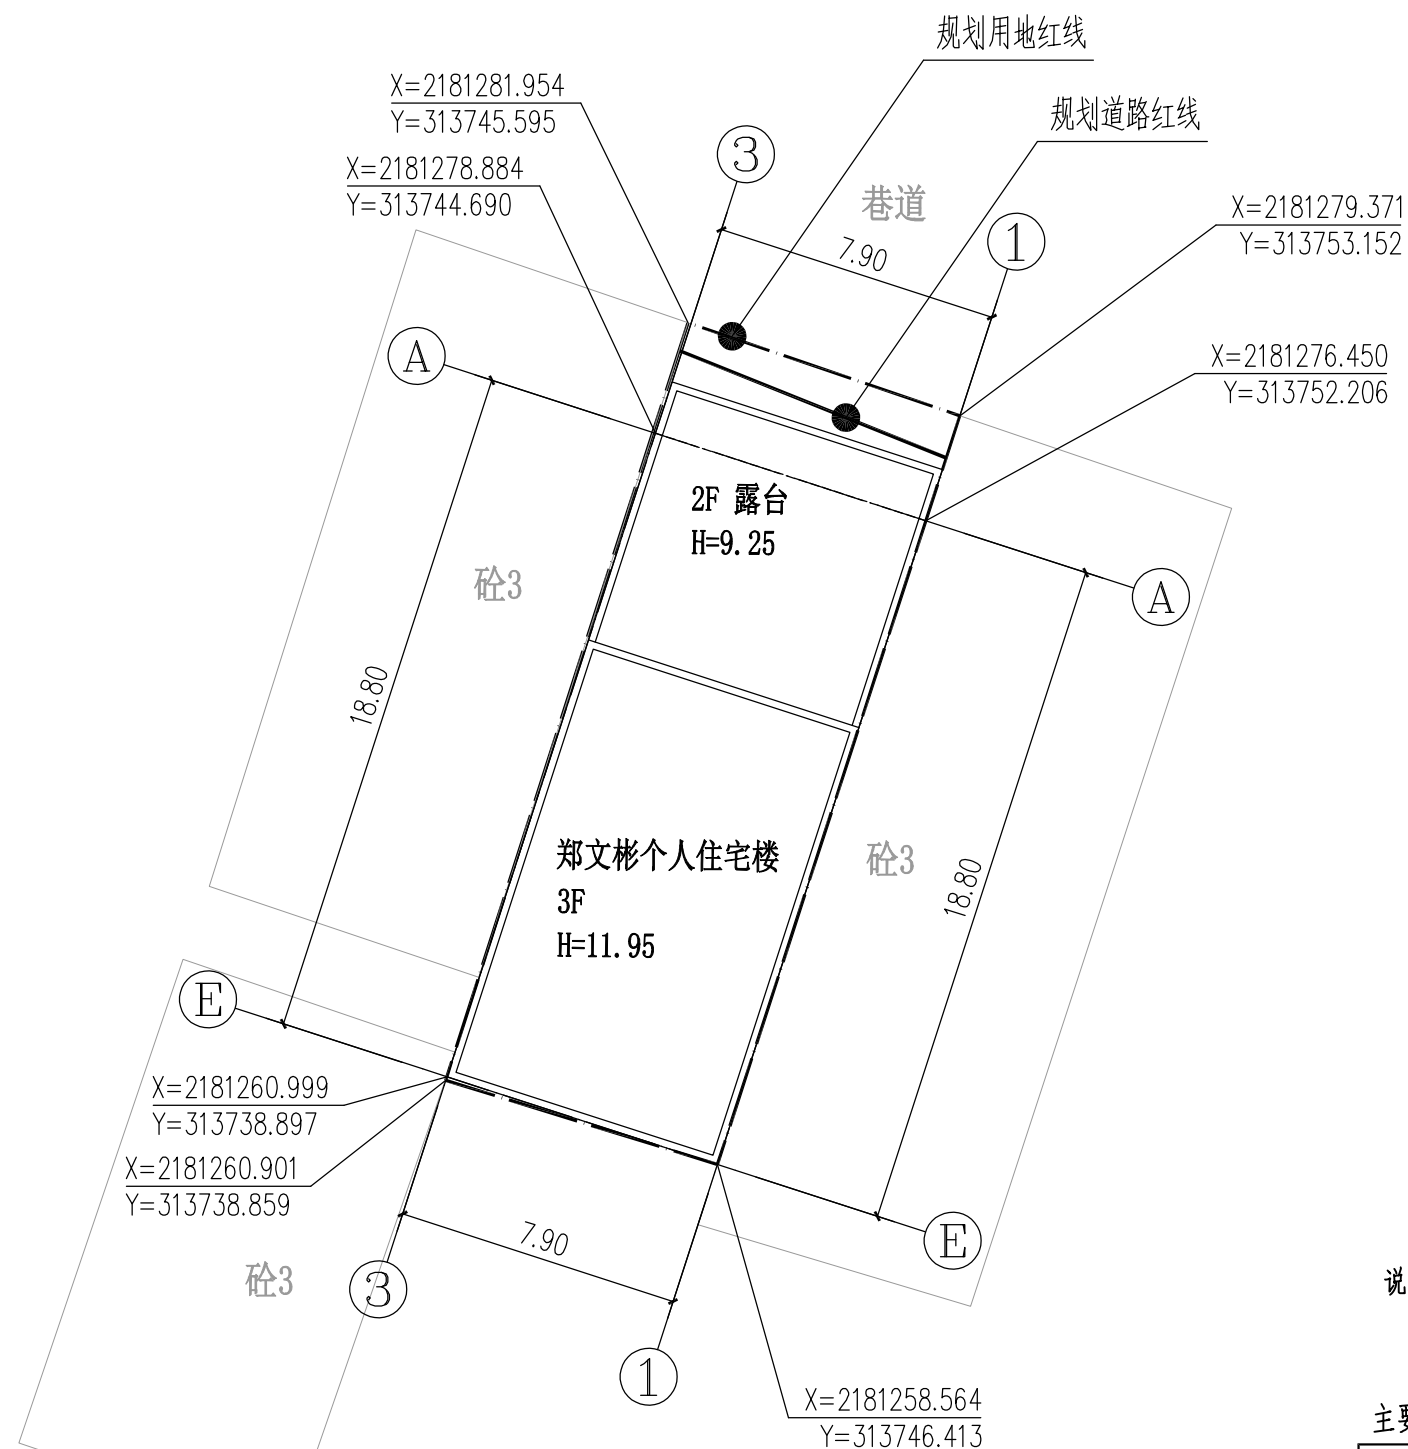

中乾工程勘察设计(集团)有限公司
Zhongqian Engineering Survey & Design(Group) Co., Ltd.

设计资质证书编号
A252030535

- 建筑行业 (建筑工程) 专业乙级
- 市政行业 (给水工程、桥梁工程、道路工程、排水工程) 专业乙级
- 风景园林工程设计专项乙级

设计资质证书编号
A152012366 (临)

- 水利行业乙级
- 公路行业（公路）专业乙级

勘察资质证书编号
B252030309

- 工程勘察专业类(岩土工程)乙级
■ 工程勘察专业类(工程测量)乙级

公司注册地址: 贵州省黔东南州凯里市城西街道银桂大道1号
D座18层1818号

实际办公地址：江西省九江市浔阳区中瀚国际商务大厦16F

电话: 13407926298

备注:

注册执业签章

姓 名	李晓辉	
执业证书编号	121300904	
执业注册编号	5201236-014	
审 定 Authorized For Issue	龙小三	李 晓 辉
审 核 Reviewed	王文霞	李 晓 辉
项目负责 Project Director	李晓辉	李 晓 辉
专业负责 Discipline Responsible	李晓辉	李 晓 辉
校 对 Checked	文 炜	文 炜
设 计 Designed	王辉健	王 辉 健

建设单位 Client	郑文彬
----------------	-----

项目名称 Project Title	郑文彬个人住宅楼
-----------------------	----------

子项名称 Sub-Project Title	
---------------------------	--

图纸名称 Drawing Title	总平面图
-----------------------	------

工程编号 Job NO.		专 业 Job NO.	建筑
比 例 Scale	1:100	阶 段 Status	报建
设计版本 Edition NO.		图 幅 Scale	A3
日 期 Date	2026.10	图 号 Drawing NO.	Z-1

本图须加盖本公司出图专用章, 否则一律无效
This drawing must be stamped with the Stamp For Issue, otherwise it will be invalid