
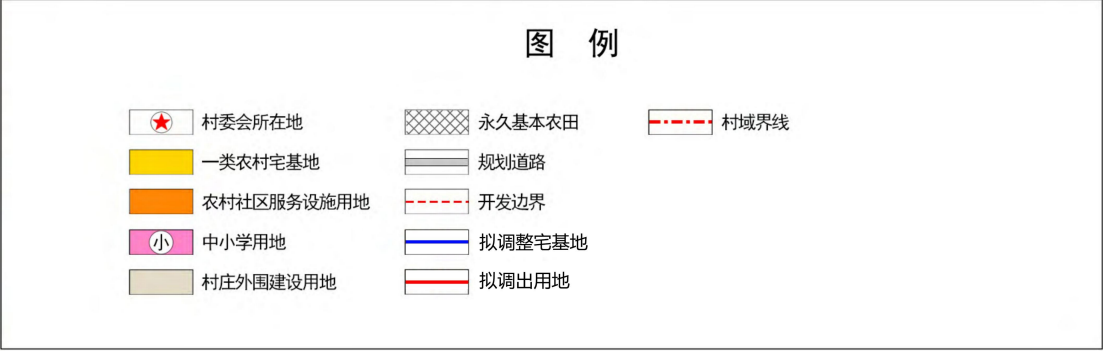
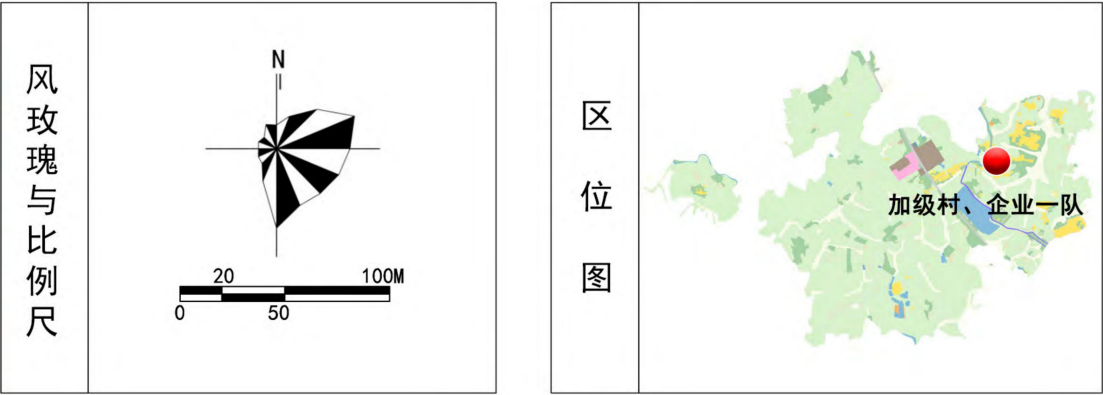


儋州市那大镇加平村村庄规划（2021-2035）-村庄建设规划

加级村、企业一队
农村居民点用地规划图

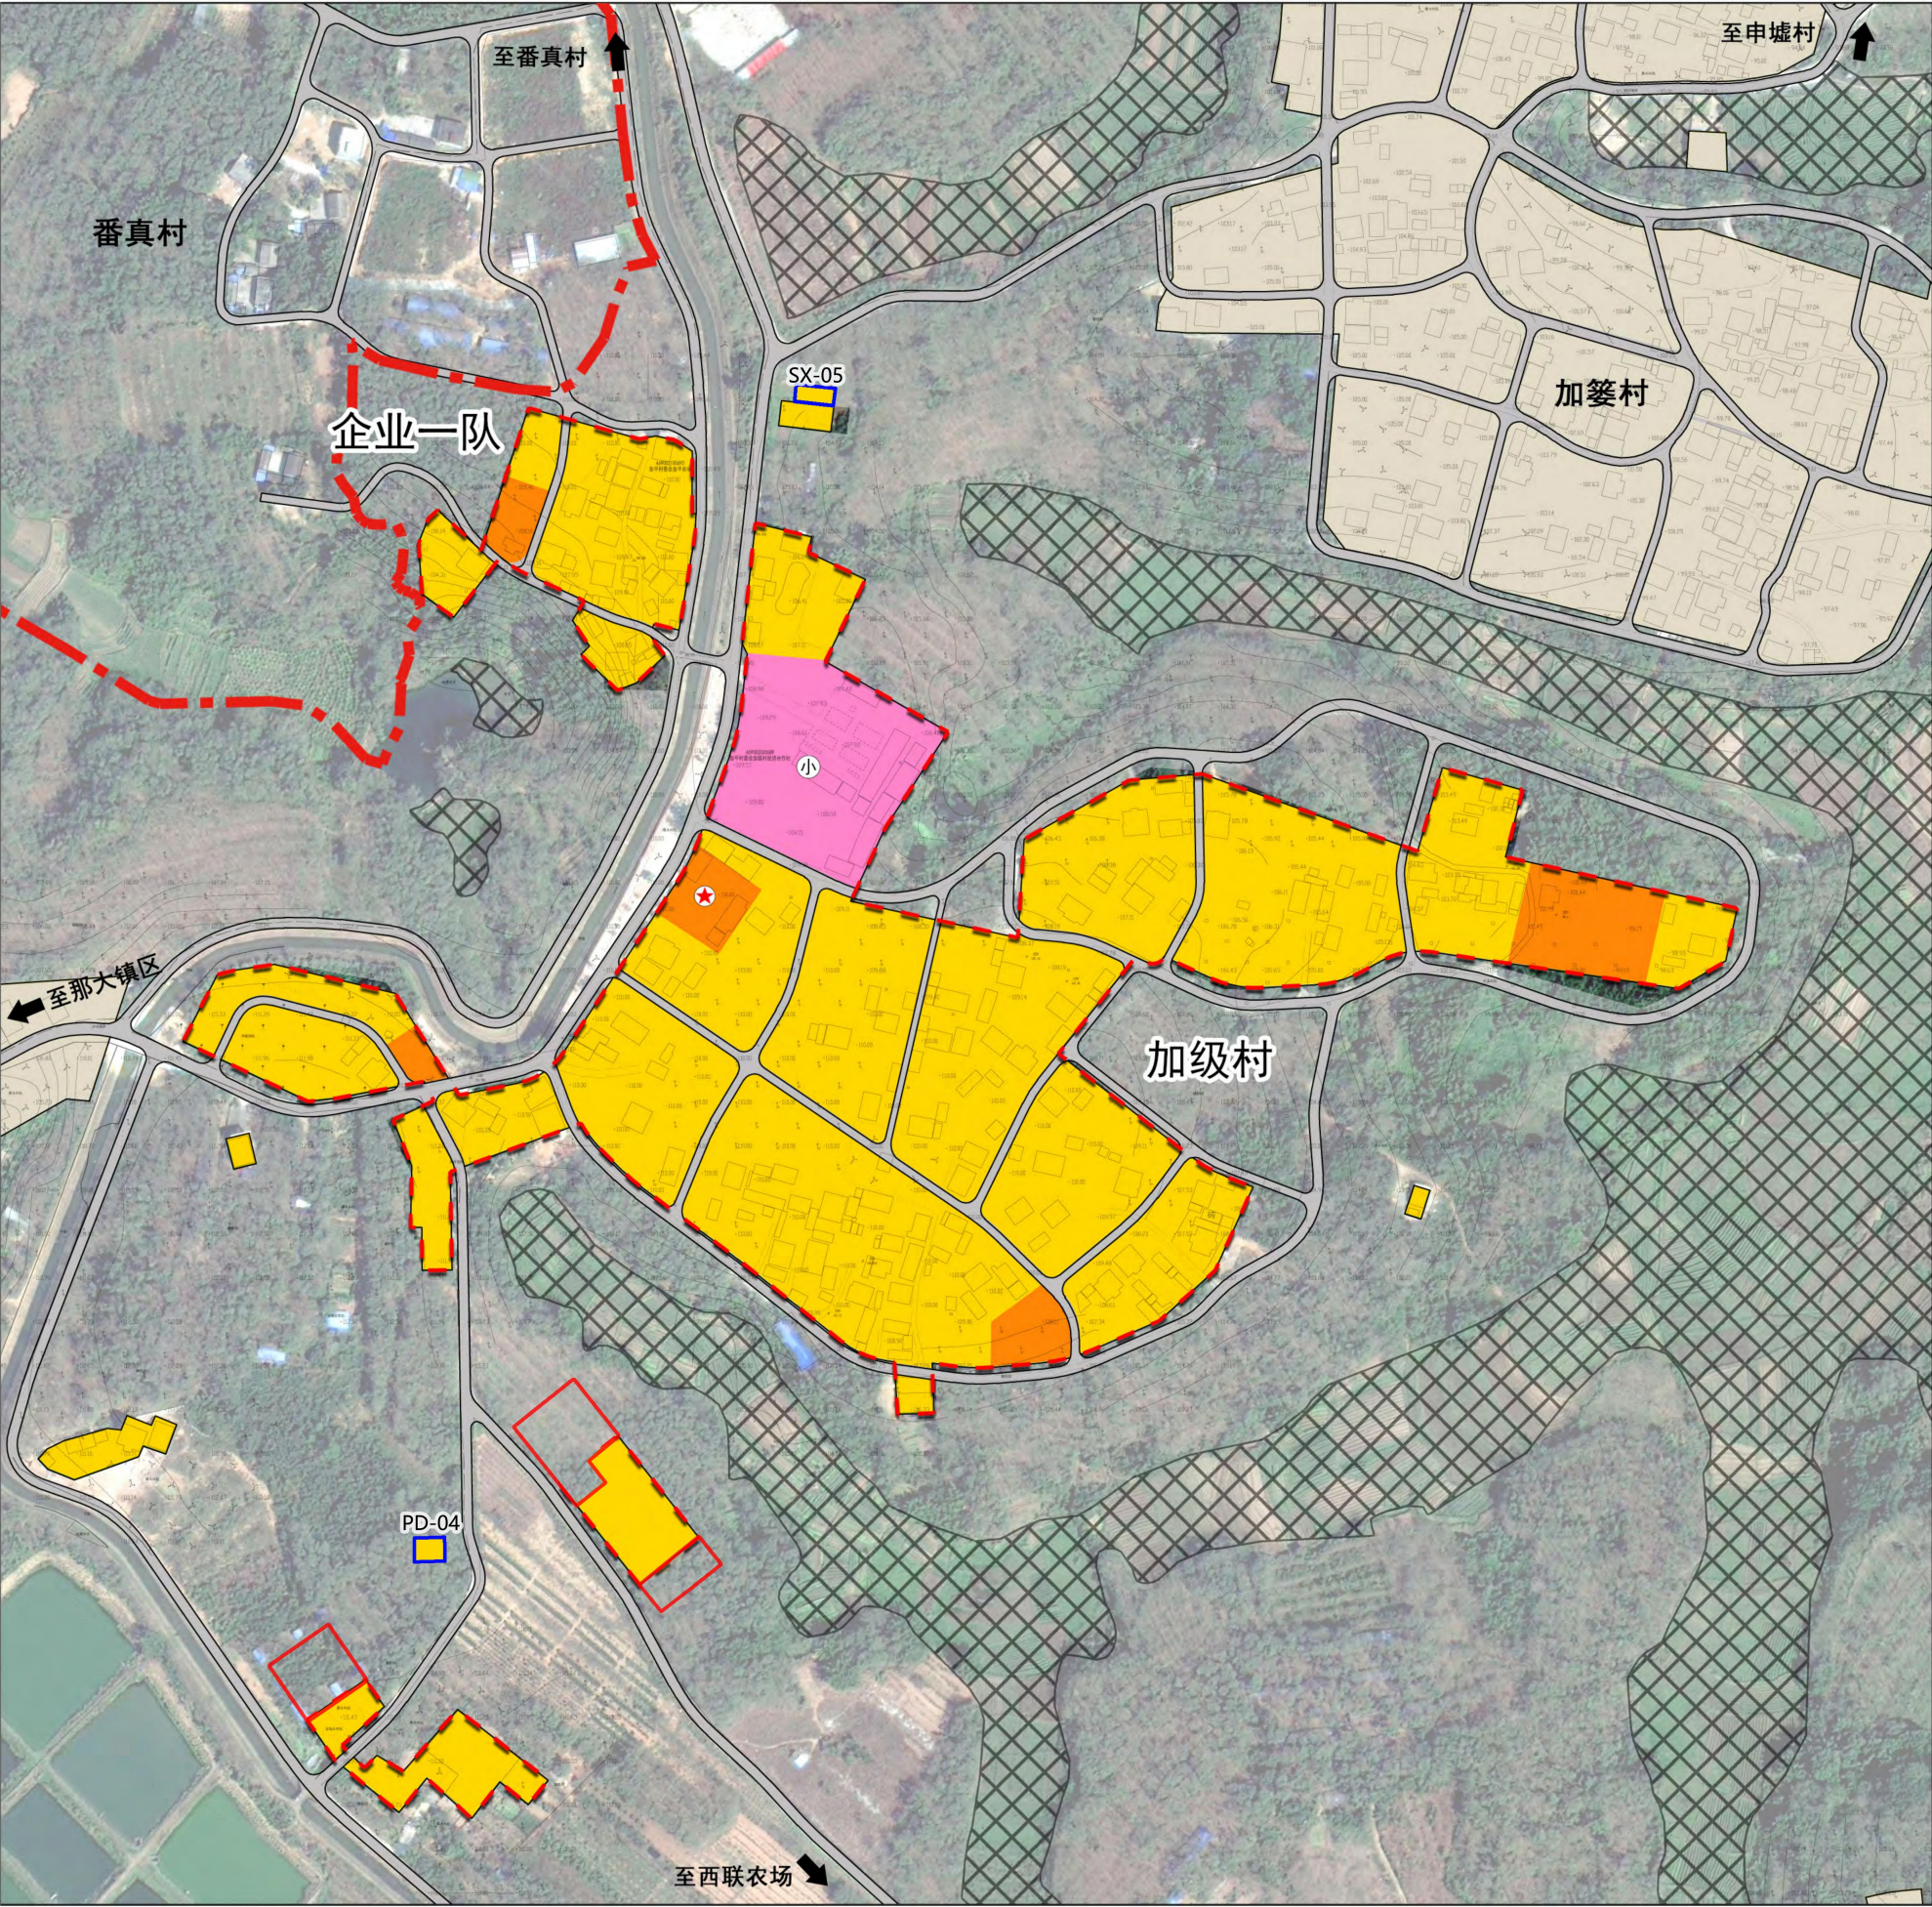



■ 调整情况

加级村拟对自然村内8宗宅基地进行局部调整，本次局部调整纳入8宗宅基地。

编号	户主姓名	用地面积 (m²)	备注
JJ-01	陈征源	175	纳入
JJ-02	陈尔柯	175	纳入
JJ-03	陈辉东	84.5	纳入
合计		434.5	—

儋州市那大镇加平村村庄规划（2021-2035）-村庄建设规划

加筭村 农村居民点用地规划图

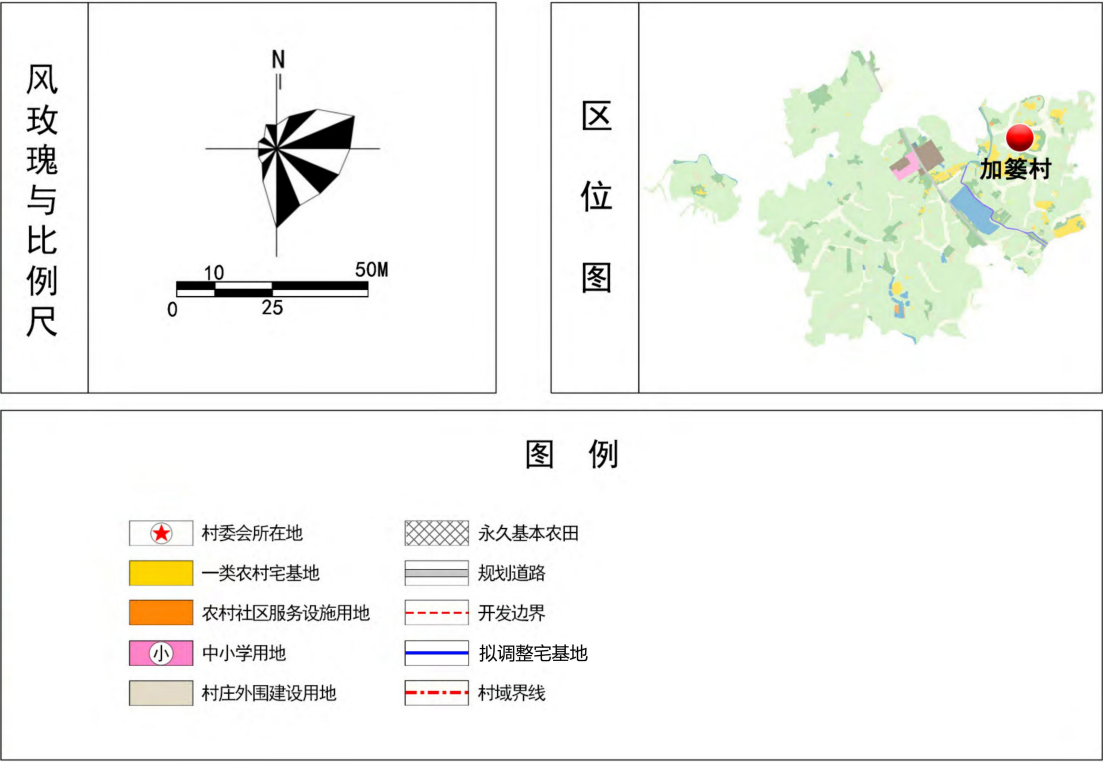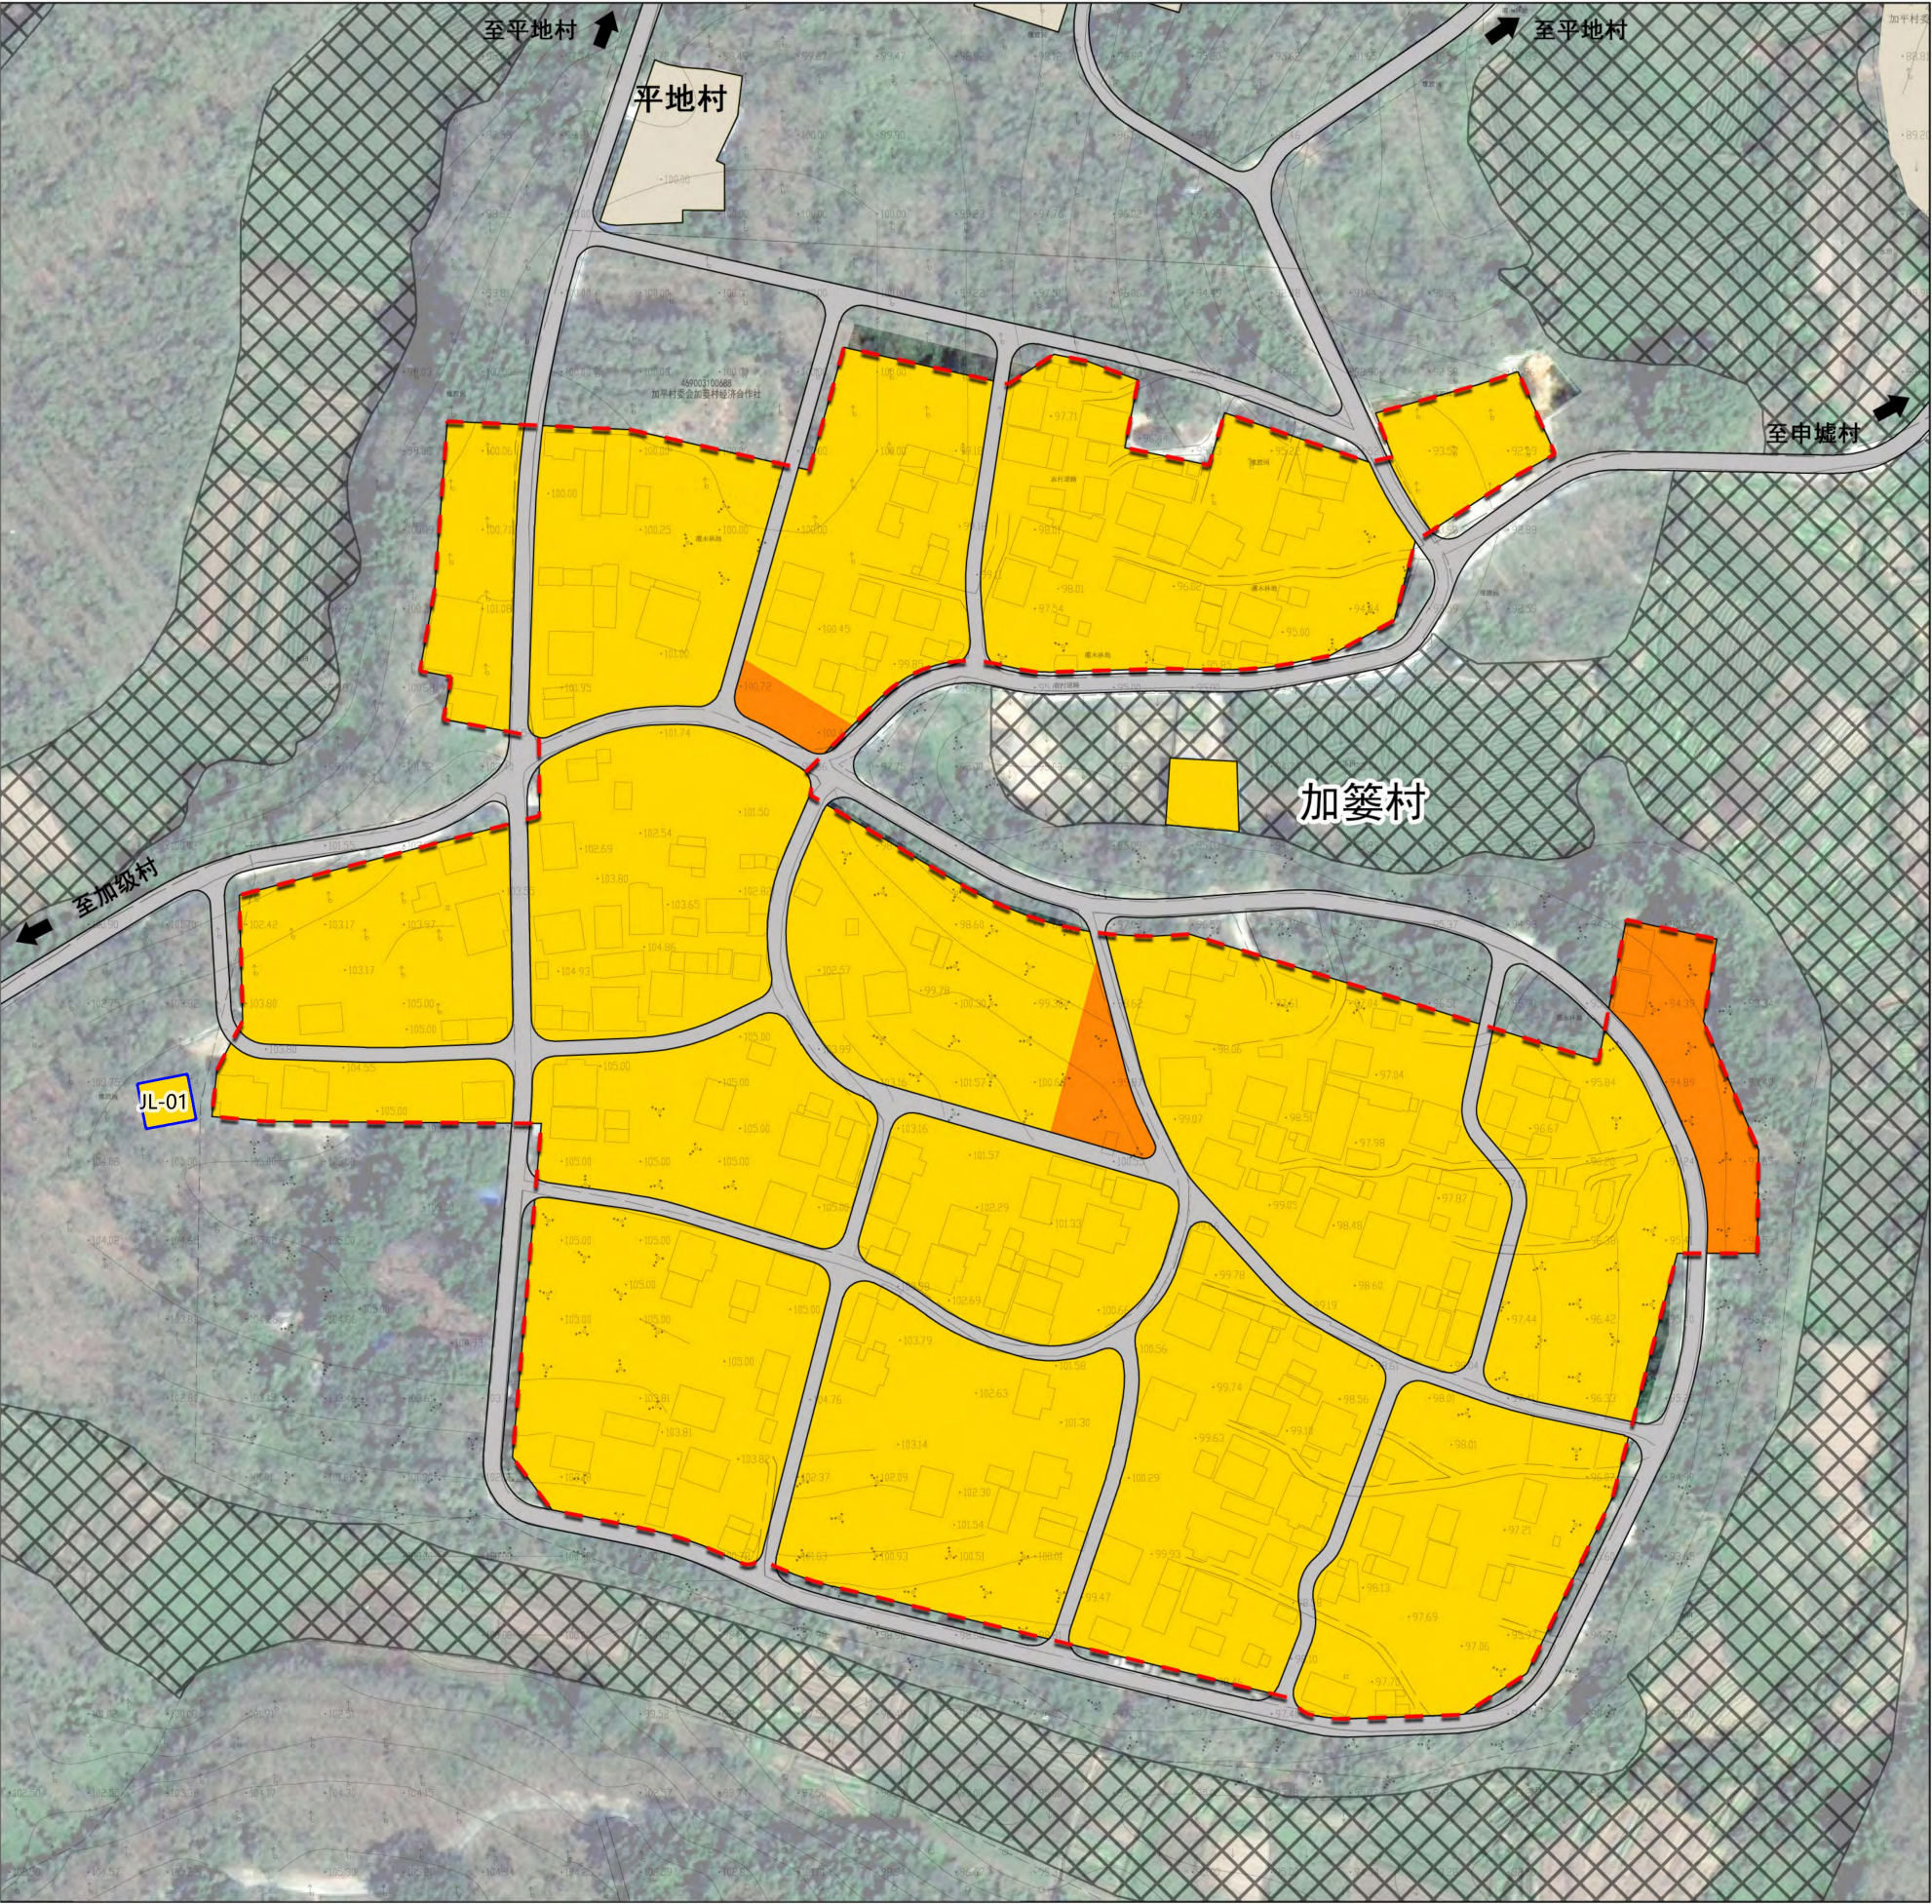

■ 调整情况

加筭村拟对自然村内8宗宅基地进行局部调整，本次局部调整纳入8宗宅基地。

加筭村宅基地调整一览表			
编号	户主姓名	用地面积（m²）	备注
JL-01	陈为科	175	纳入
JL-02	陈尔官	84.50	纳入
JL-03	陈绪蕃	175	纳入
JL-04	陈爱榕	175	纳入
JL-05	陈辉茂	175	纳入
JL-06	陈为豪	175	纳入
JL-07	谭爱月	84.50	纳入
JL-08	陈尔训	175	纳入
合计		1219	--

儋州市那大镇加平村村庄规划（2021-2035）-村庄建设规划

平地村
农村居民点用地规划图

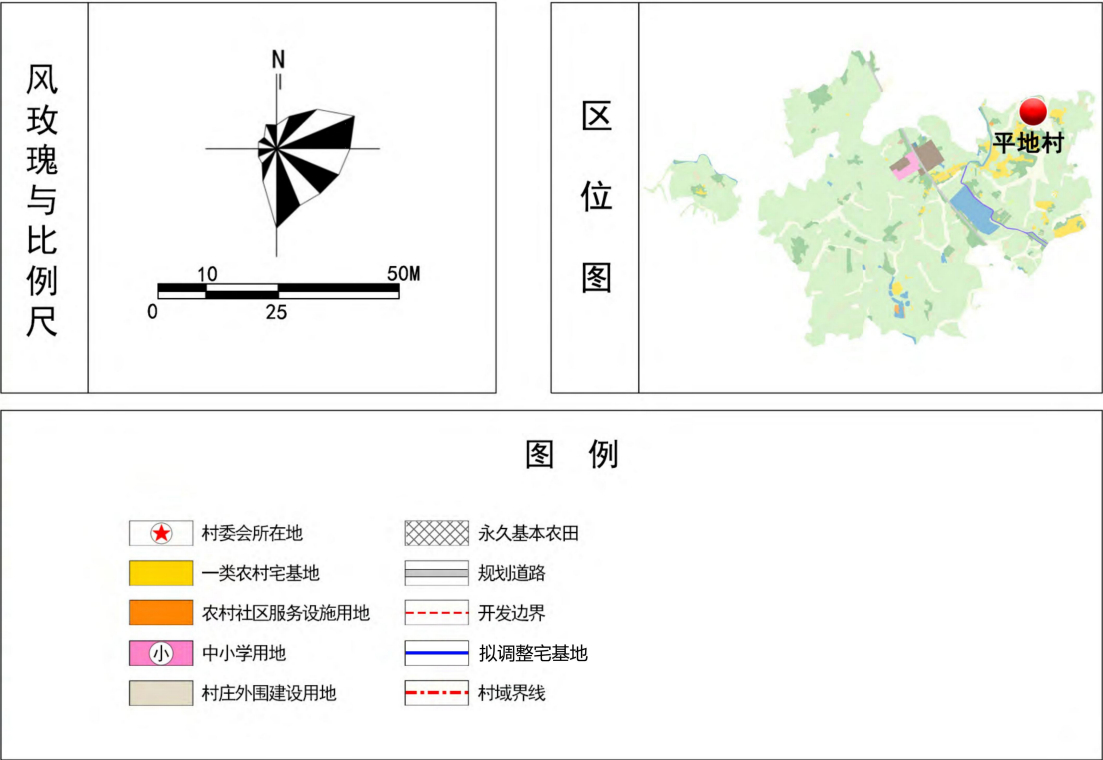
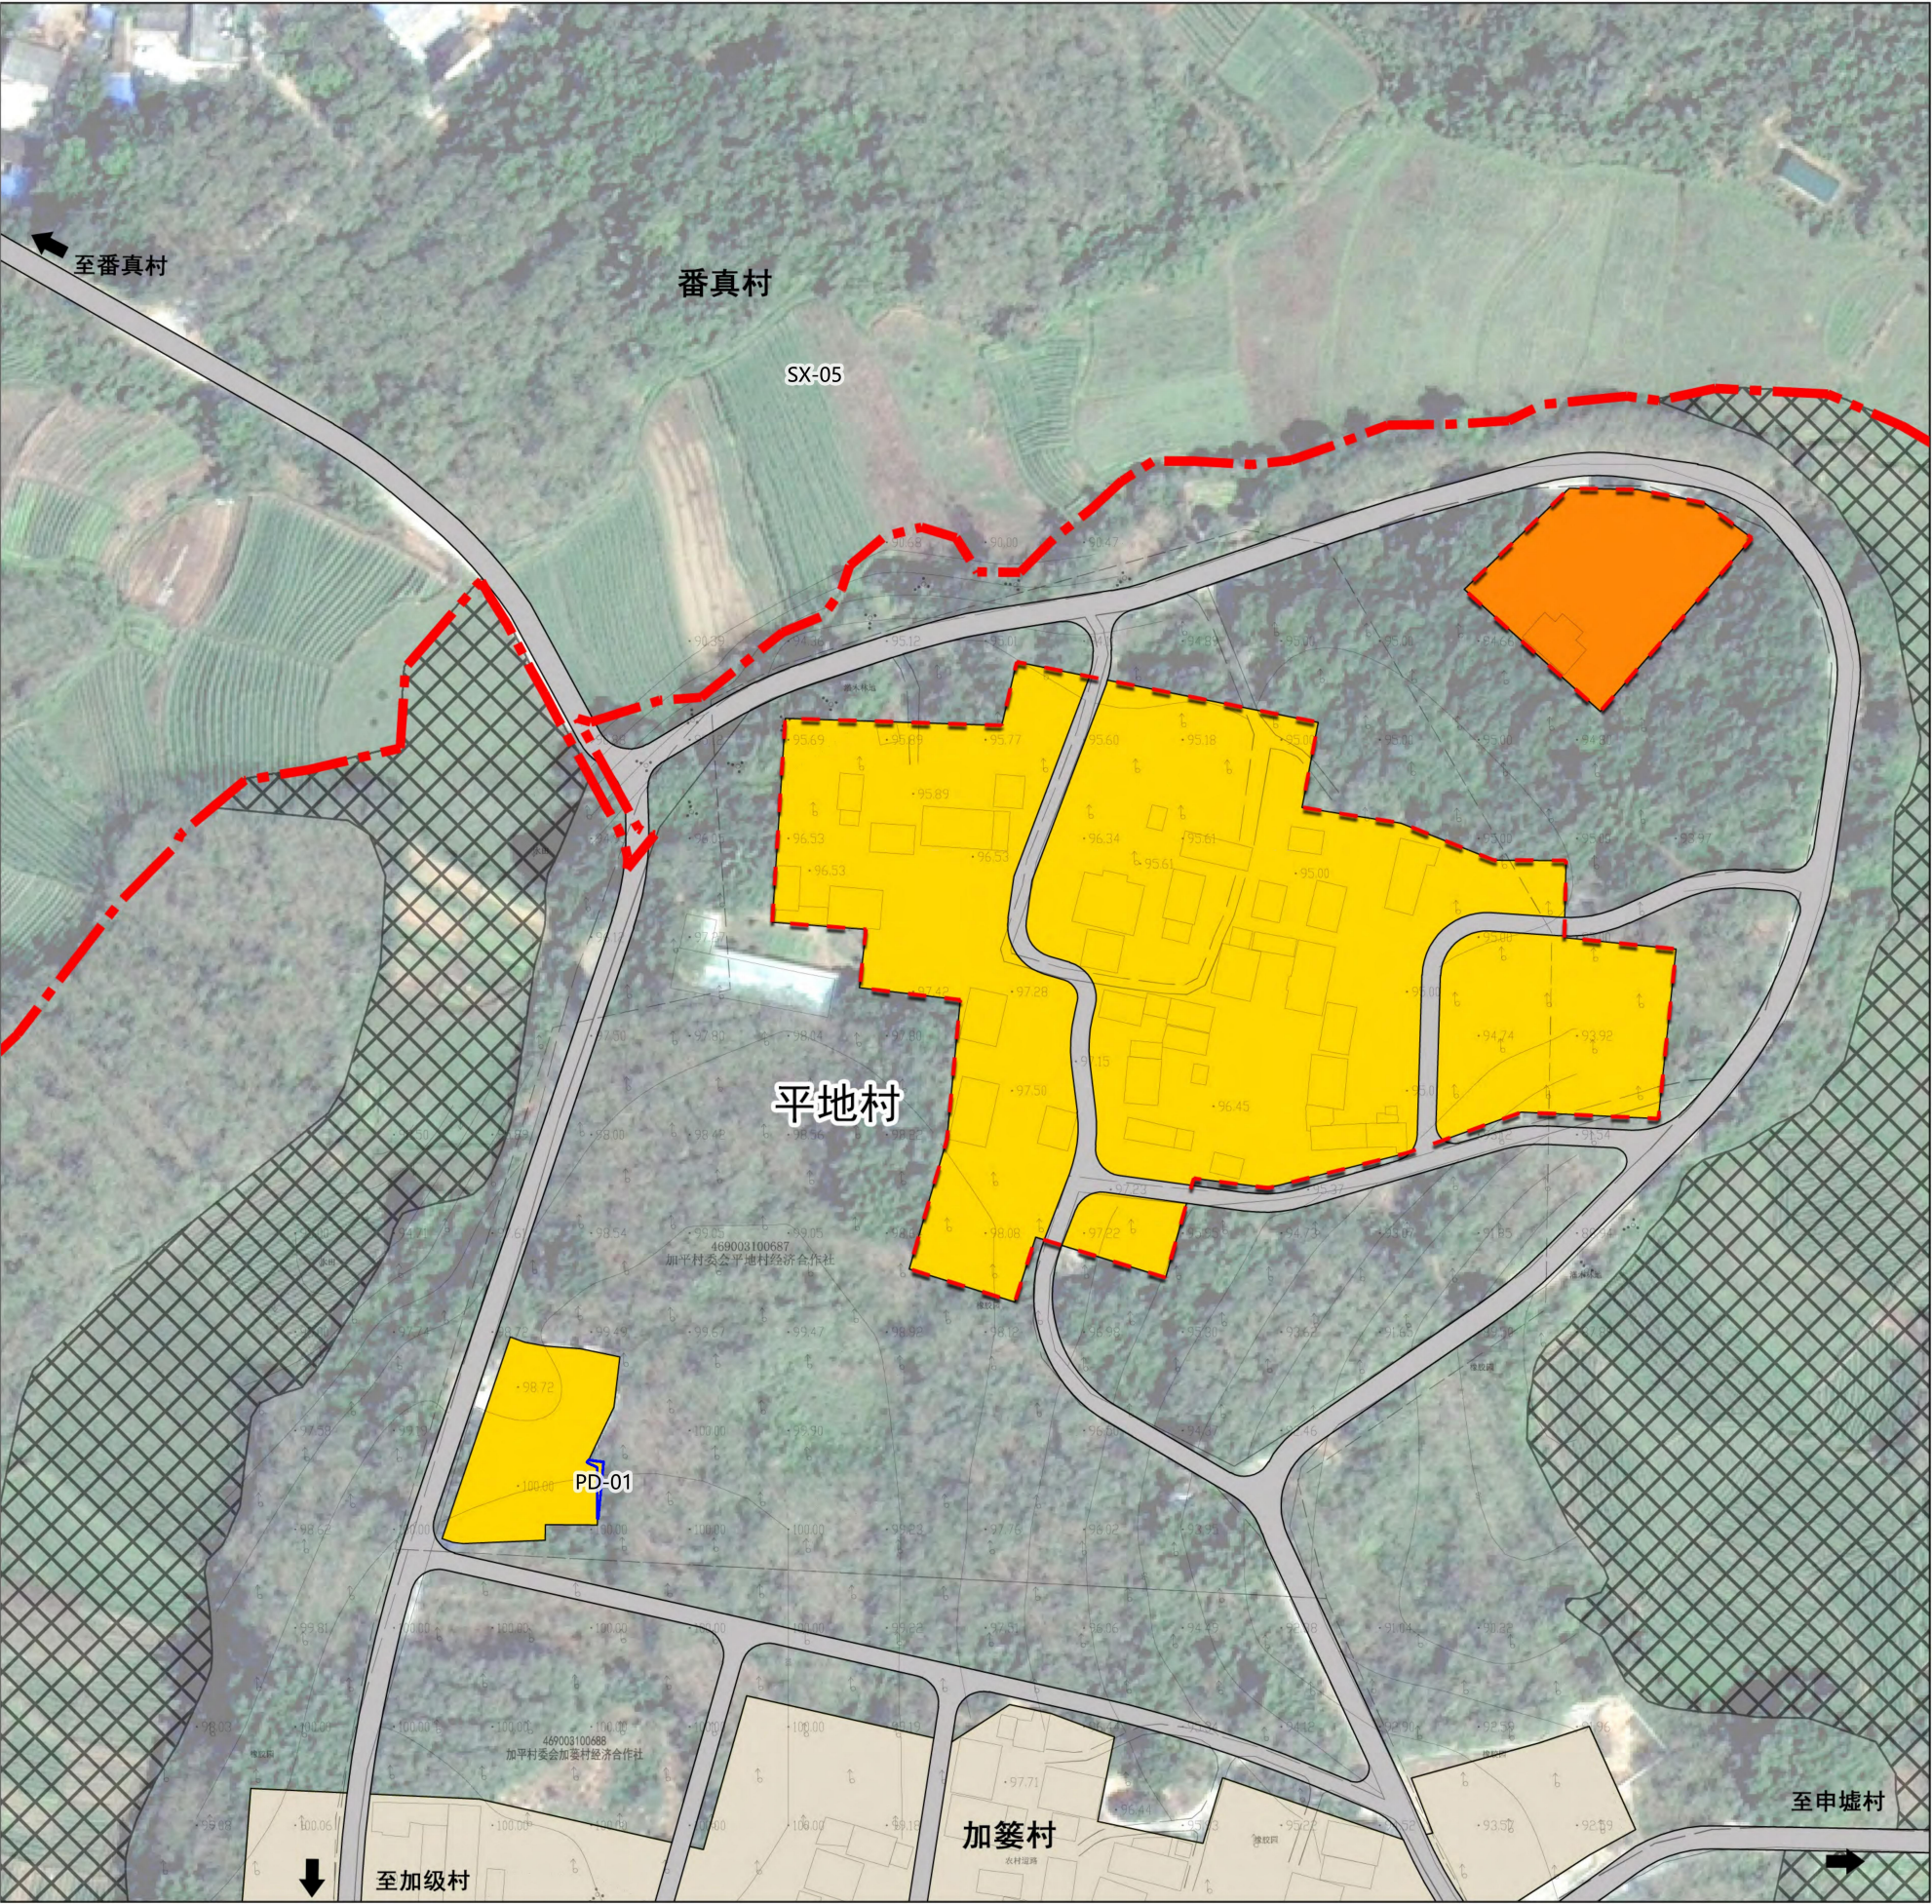


图 例

村委会所在地	永久基本农田
一类农村宅基地	规划道路
农村社区服务设施用地	开发边界
中小学用地	拟调整宅基地
村庄外围建设用地	村域界线

调整情况


平地村拟对自然村内4宗宅基地进行局部调整，本次局部调整纳入4宗宅基地。

编号	户主姓名	用地面积 (m ²)	备注
PD-01	吴大富	175	纳入
PD-02	吴宏荣	175	纳入
PD-03	吴林科	175	纳入
PD-04	吴金梅	175	纳入
合计		700	—

申墟村
农村居民点用地规划图



儋州市那大镇加平村村庄规划（2021-2035）-村庄建设规划

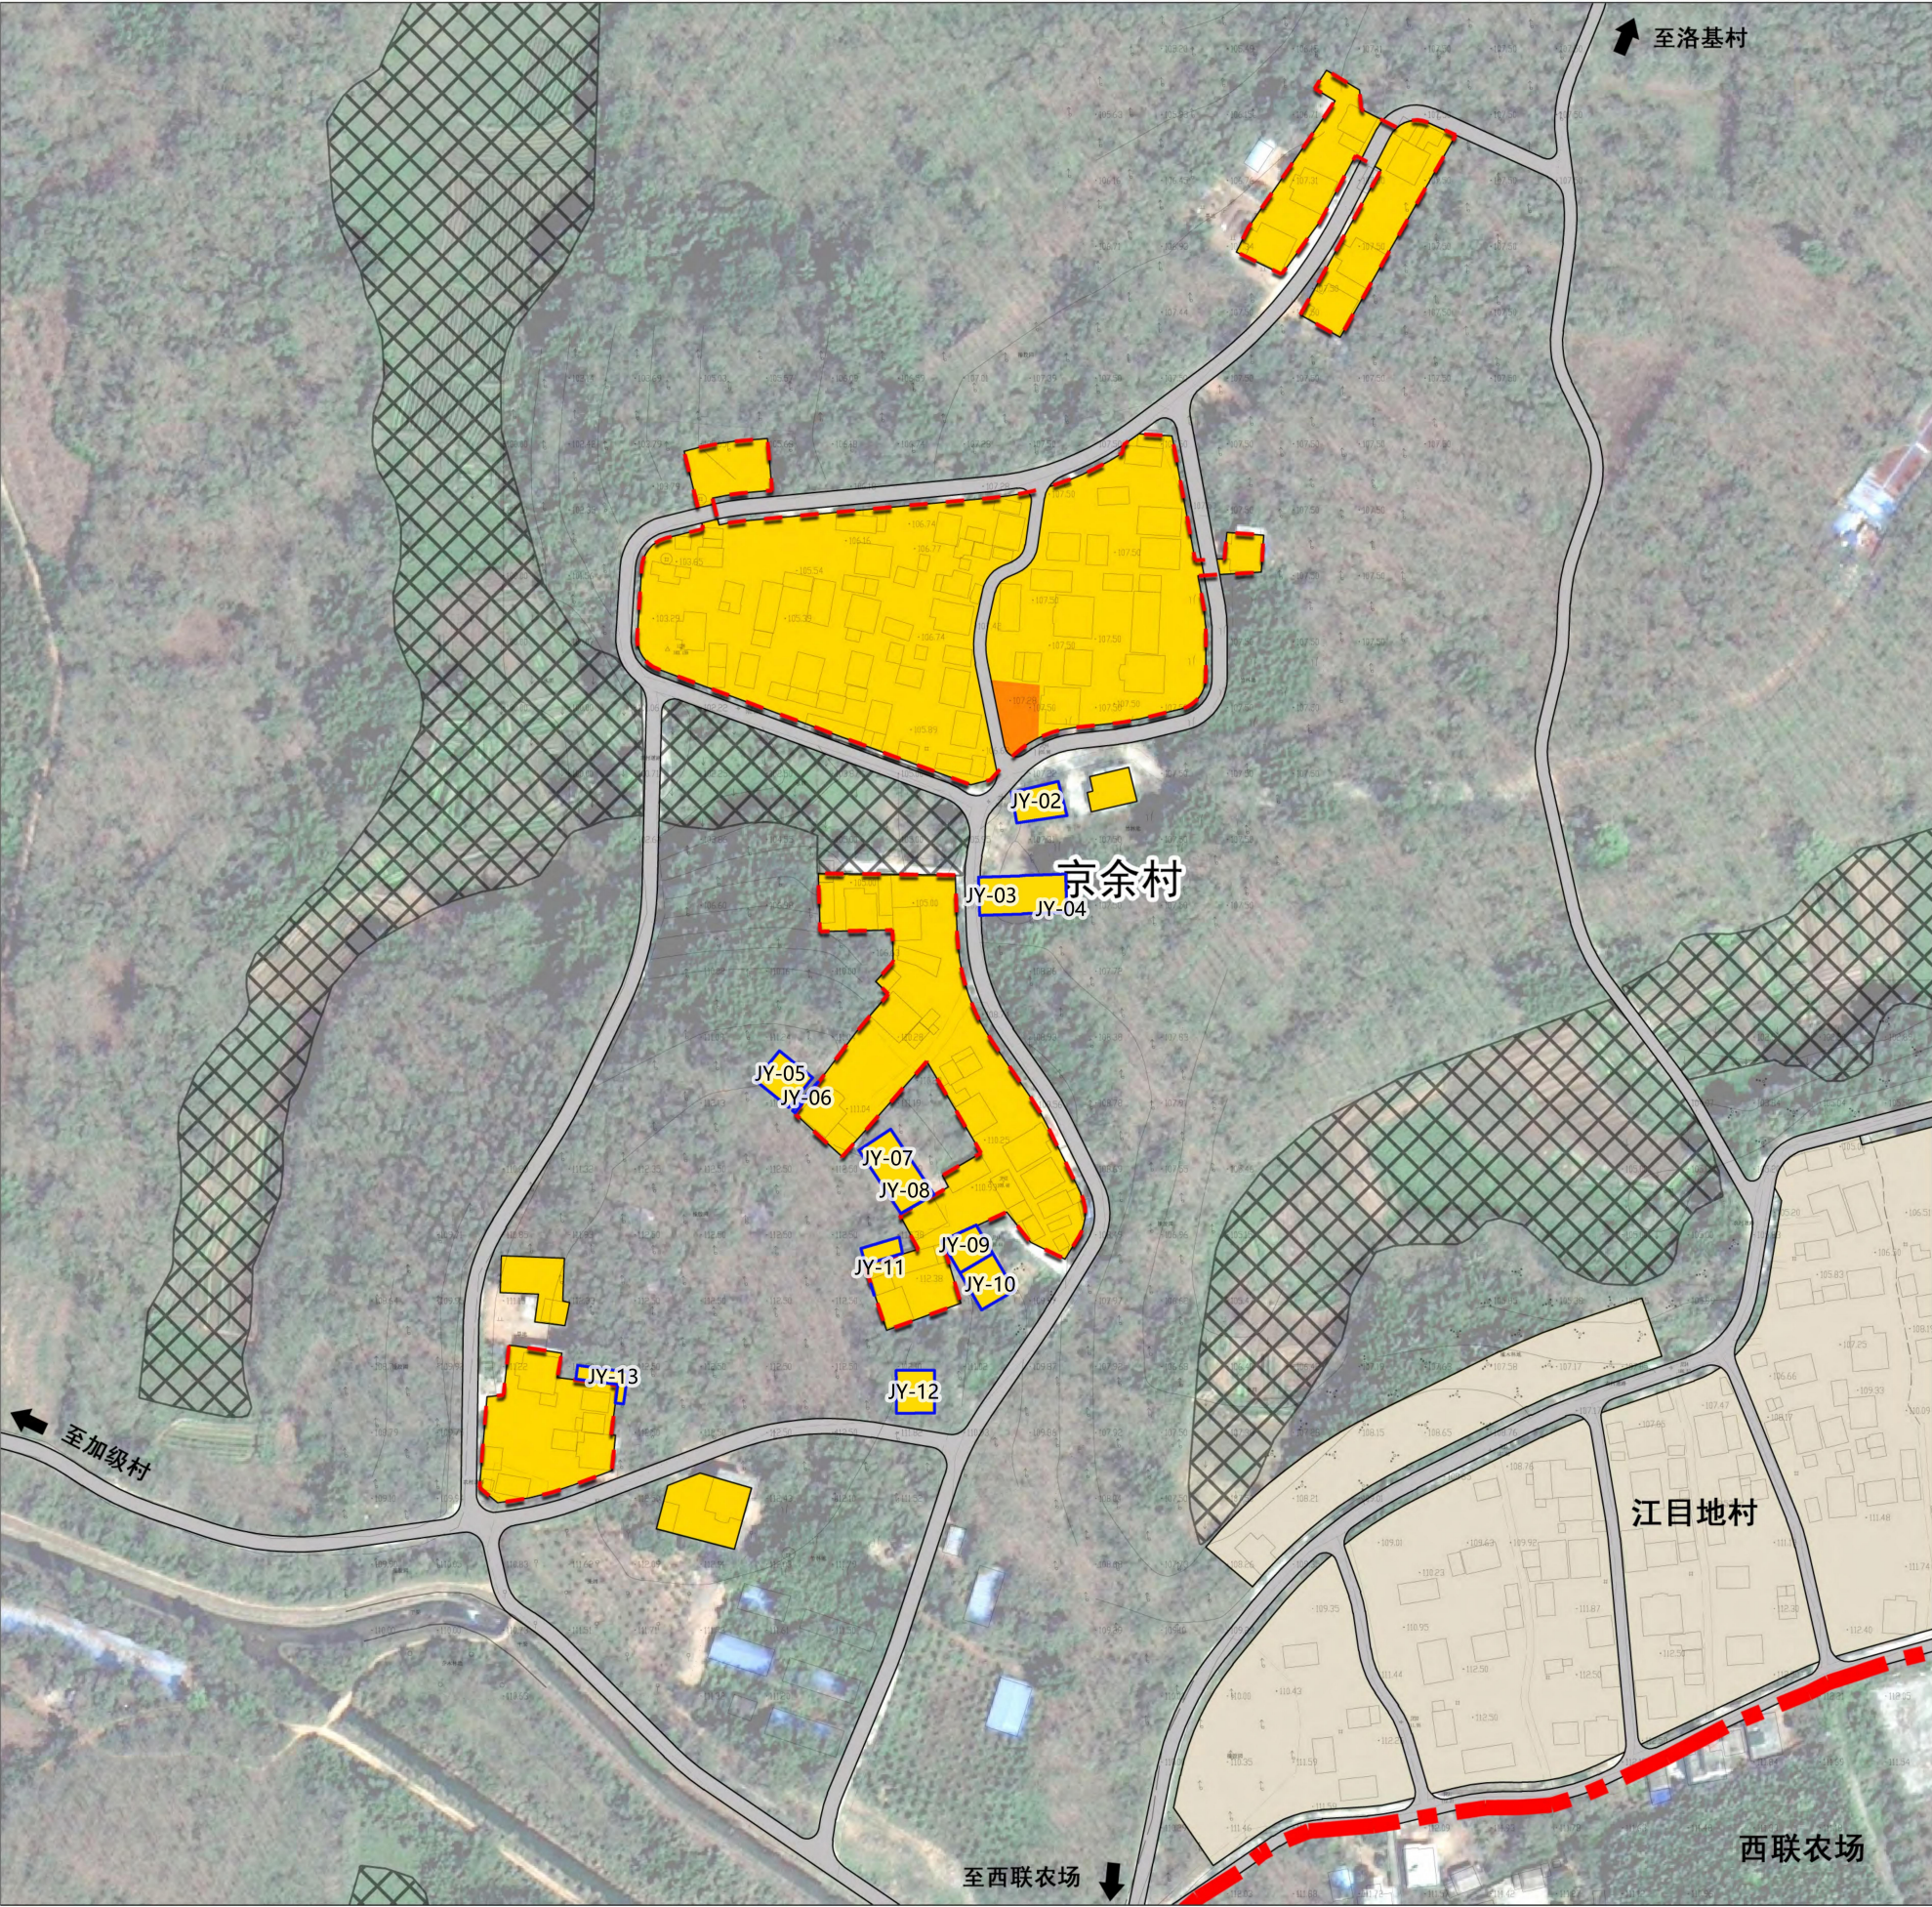

风玫瑰与比例尺

区位图

图例

村委会所在地	永久基本农田
一类农村宅基地	规划道路
农村社区服务设施用地	开发边界
中小学用地	拟调整宅基地
村庄外围建设用地	村域界线


调整情况

京余村拟对自然村内13宗宅基地进行局部调整，本次局部调整纳入13宗宅基地。

京余村宅基地调整一览表			
编号	户主姓名	用地面积 (m²)	备注
JY-01	张昌秀	175	纳入
JY-02	符世照	175	纳入
JY-03	符有慧	175	纳入
JY-04	符有道	175	纳入
JY-05	羊君	175	纳入
JY-06	羊统开	175	纳入
JY-07	羊统勋	175	纳入
JY-08	羊统旺	175	纳入
JY-09	羊统壮	175	纳入
JY-10	羊统达	175	纳入
JY-11	羊统道	175	纳入
JY-12	羊统德	175	纳入
JY-13	高冠河	175	纳入
合计		2275	--

儋州市那大镇加平村村庄规划（2021-2035）-村庄建设规划

加长新村
农村居民点用地规划图

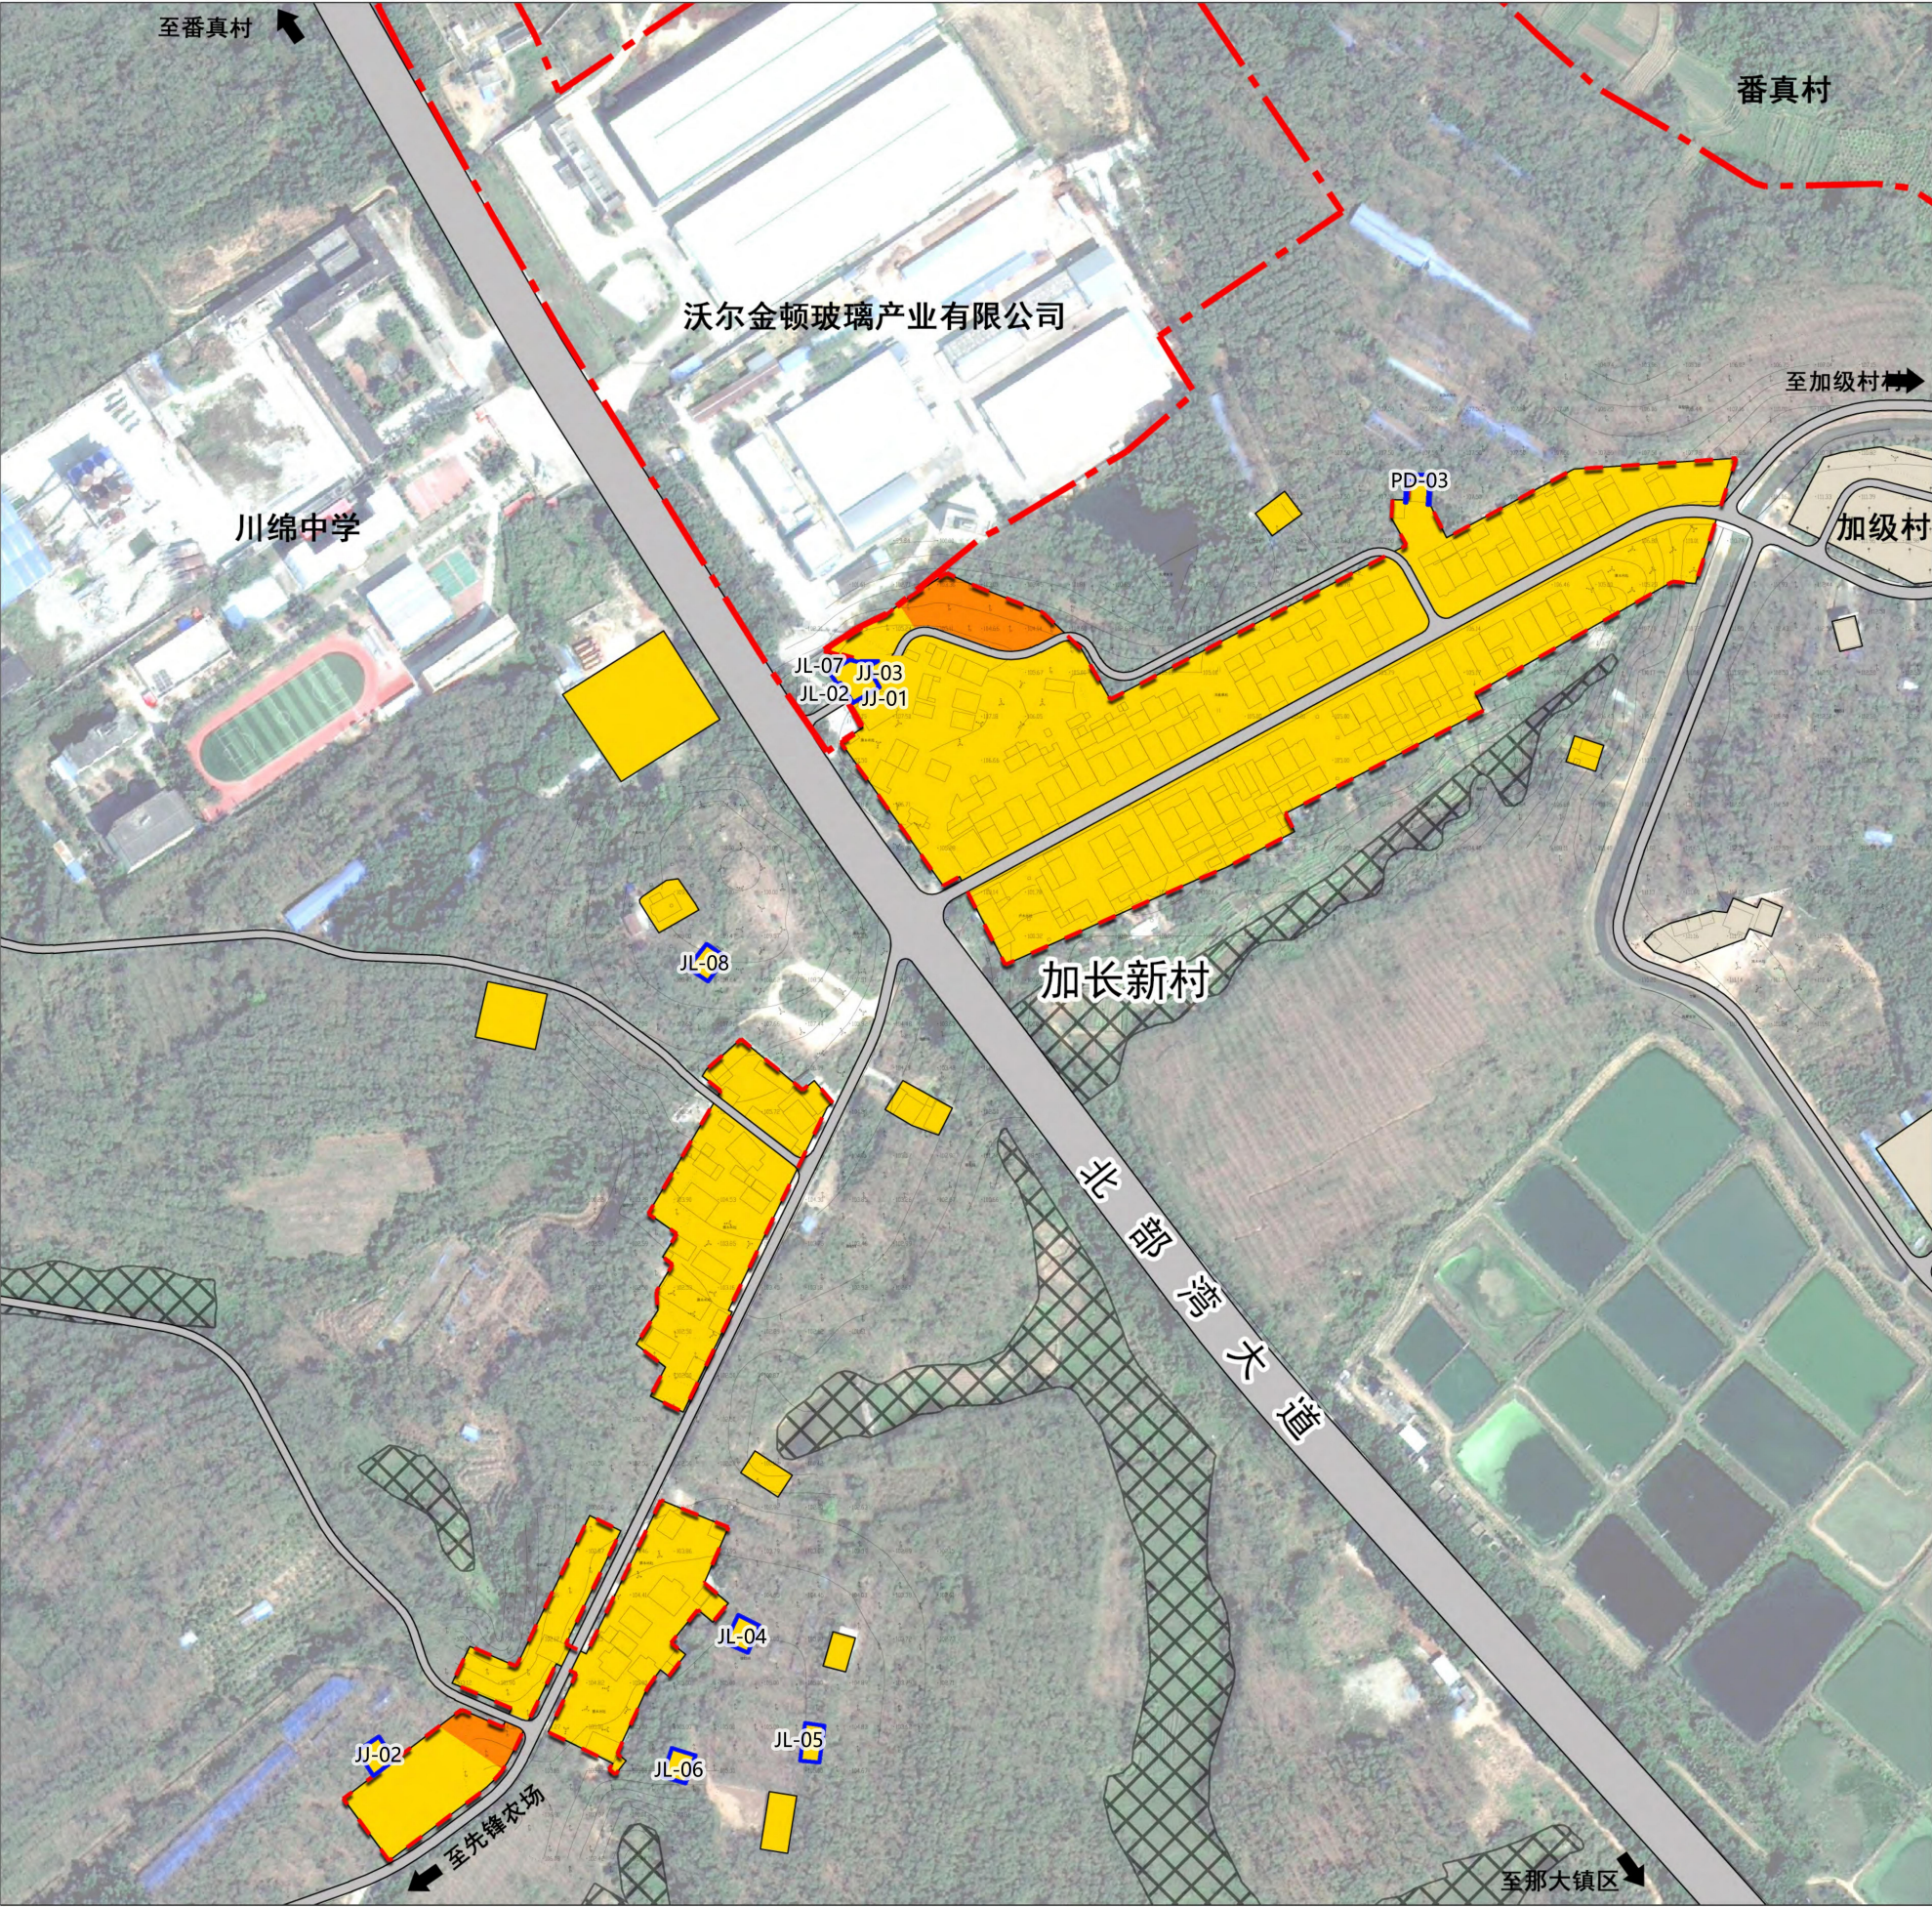

风玫瑰与比例尺

区位图

图例

村委会所在地	永久基本农田
一类农村宅基地	规划道路
农村社区服务设施用地	开发边界
中小学用地	拟调整宅基地
村庄外围建设用	村域界线

调整情况

加级村、加级村拟对10宗宅基地进行局部调整，本次局部调整纳入10宗宅基地。

编号	户主姓名	用地面积 (m²)	备注
JJ-01	陈征源	175	纳入
JJ-02	陈尔柯	175	纳入
JJ-03	陈辉东	84.5	纳入
合计		434.5	--

编号	户主姓名	用地面积 (m²)	备注
JL-01	陈为科	175	纳入
JL-02	陈尔官	84.50	纳入
JL-03	陈绪蕃	175	纳入
JL-04	陈爱榕	175	纳入
JL-05	陈辉茂	175	纳入
JL-06	陈为豪	175	纳入
JL-07	谭爱月	84.50	纳入
JL-08	陈尔训	175	纳入
合计		1219	--