
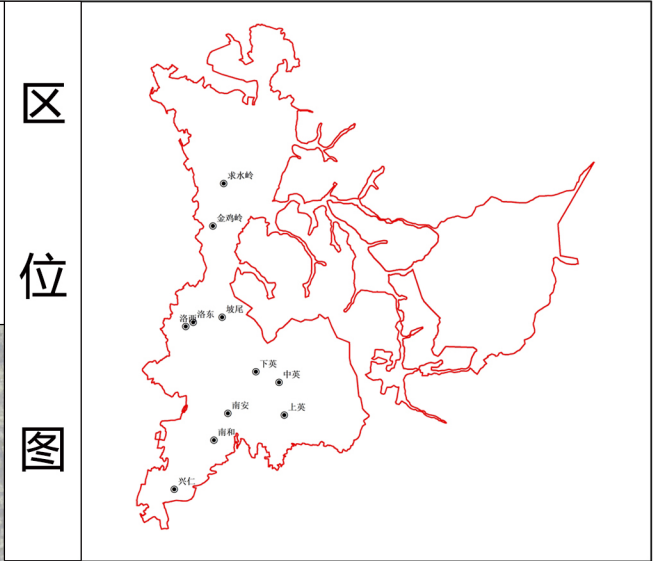


《儋州市那大镇洛基村村庄规划（2021-2035）局部优化方案》

优化前

坡尾村居民点用地规划图

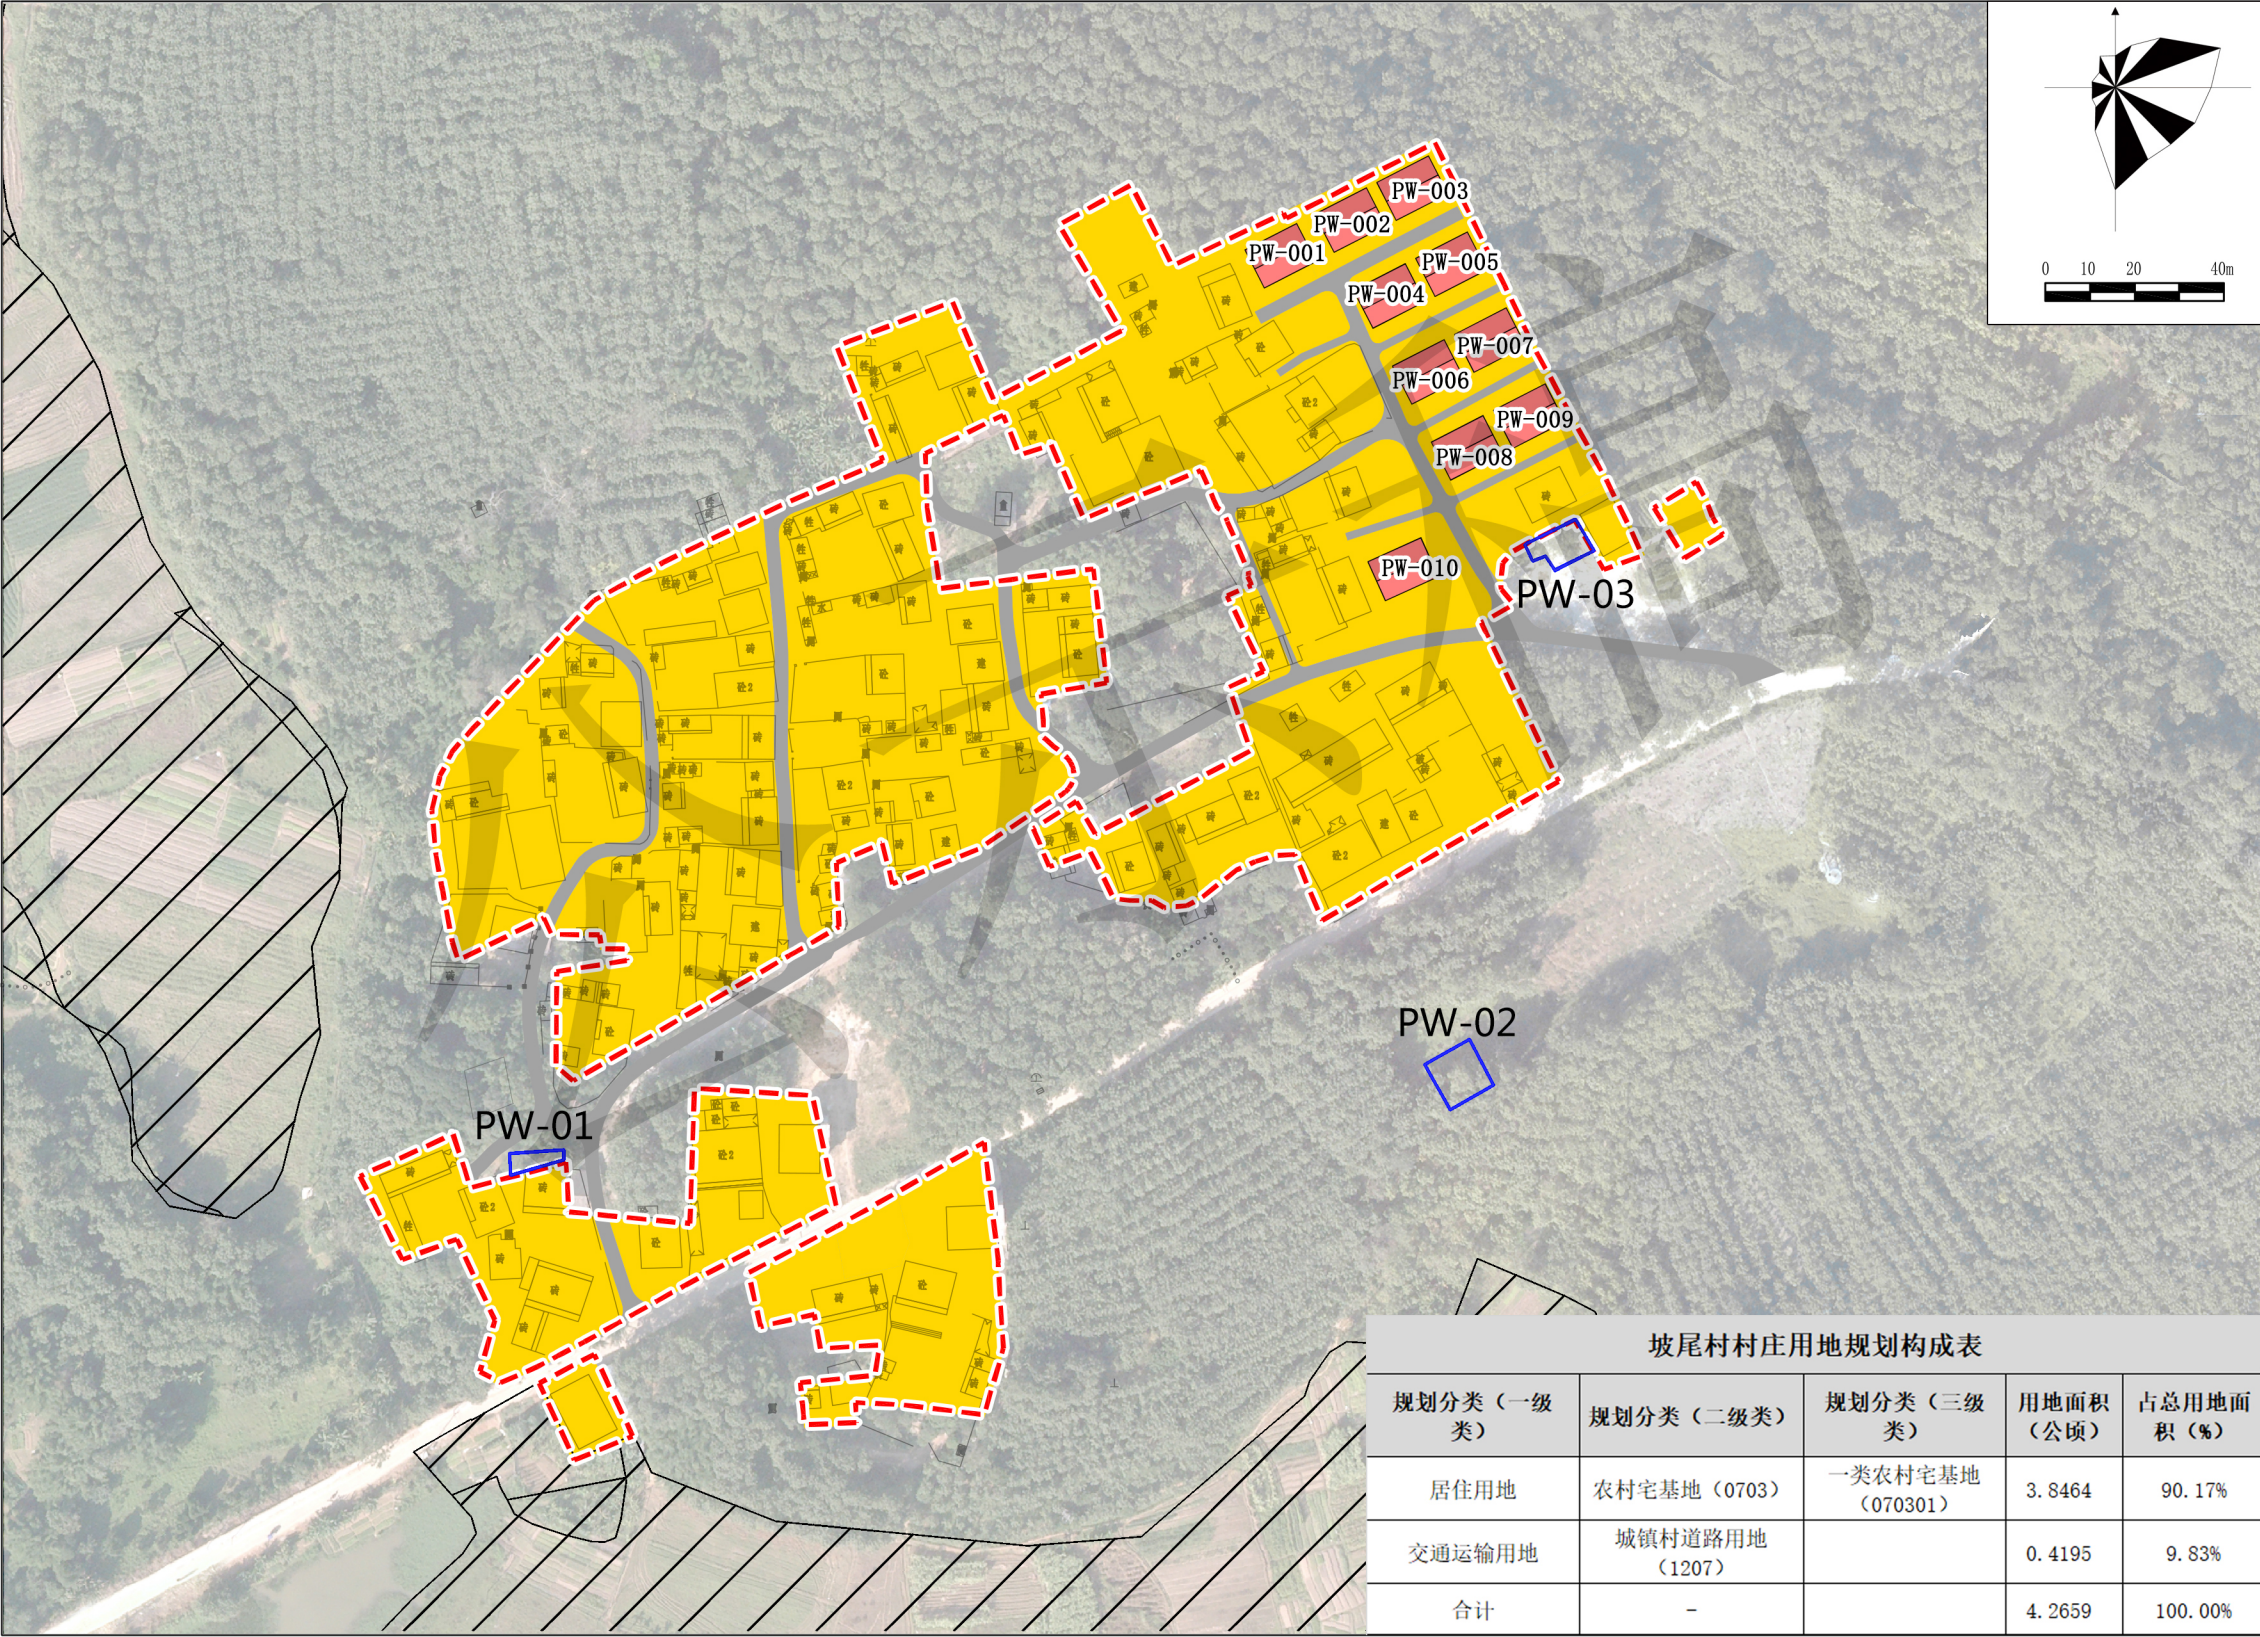

图例

- 农村宅基地
- 永久基本农田
- 村庄建设用地边界
- 局部优化范围线


坡尾村村庄用地规划构成表				
规划分类（一级类）	规划分类（二级类）	规划分类（三级类）	用地面积（公顷）	占总用地面积（%）
居住用地	农村宅基地（0703）	一类农村宅基地（070301）	3.8464	90.17%
交通运输用地	城镇村道路用地（1207）		0.4195	9.83%
合计	-		4.2659	100.00%

备注：本图根据批复入库版《儋州市那大镇洛基村村庄规划（2021-2035）》之“坡尾村居民点用地规划图”绘制。


《儋州市那大镇洛基村村庄规划（2021-2035）局部优化方案》

优化后

坡尾村居民点用地规划图

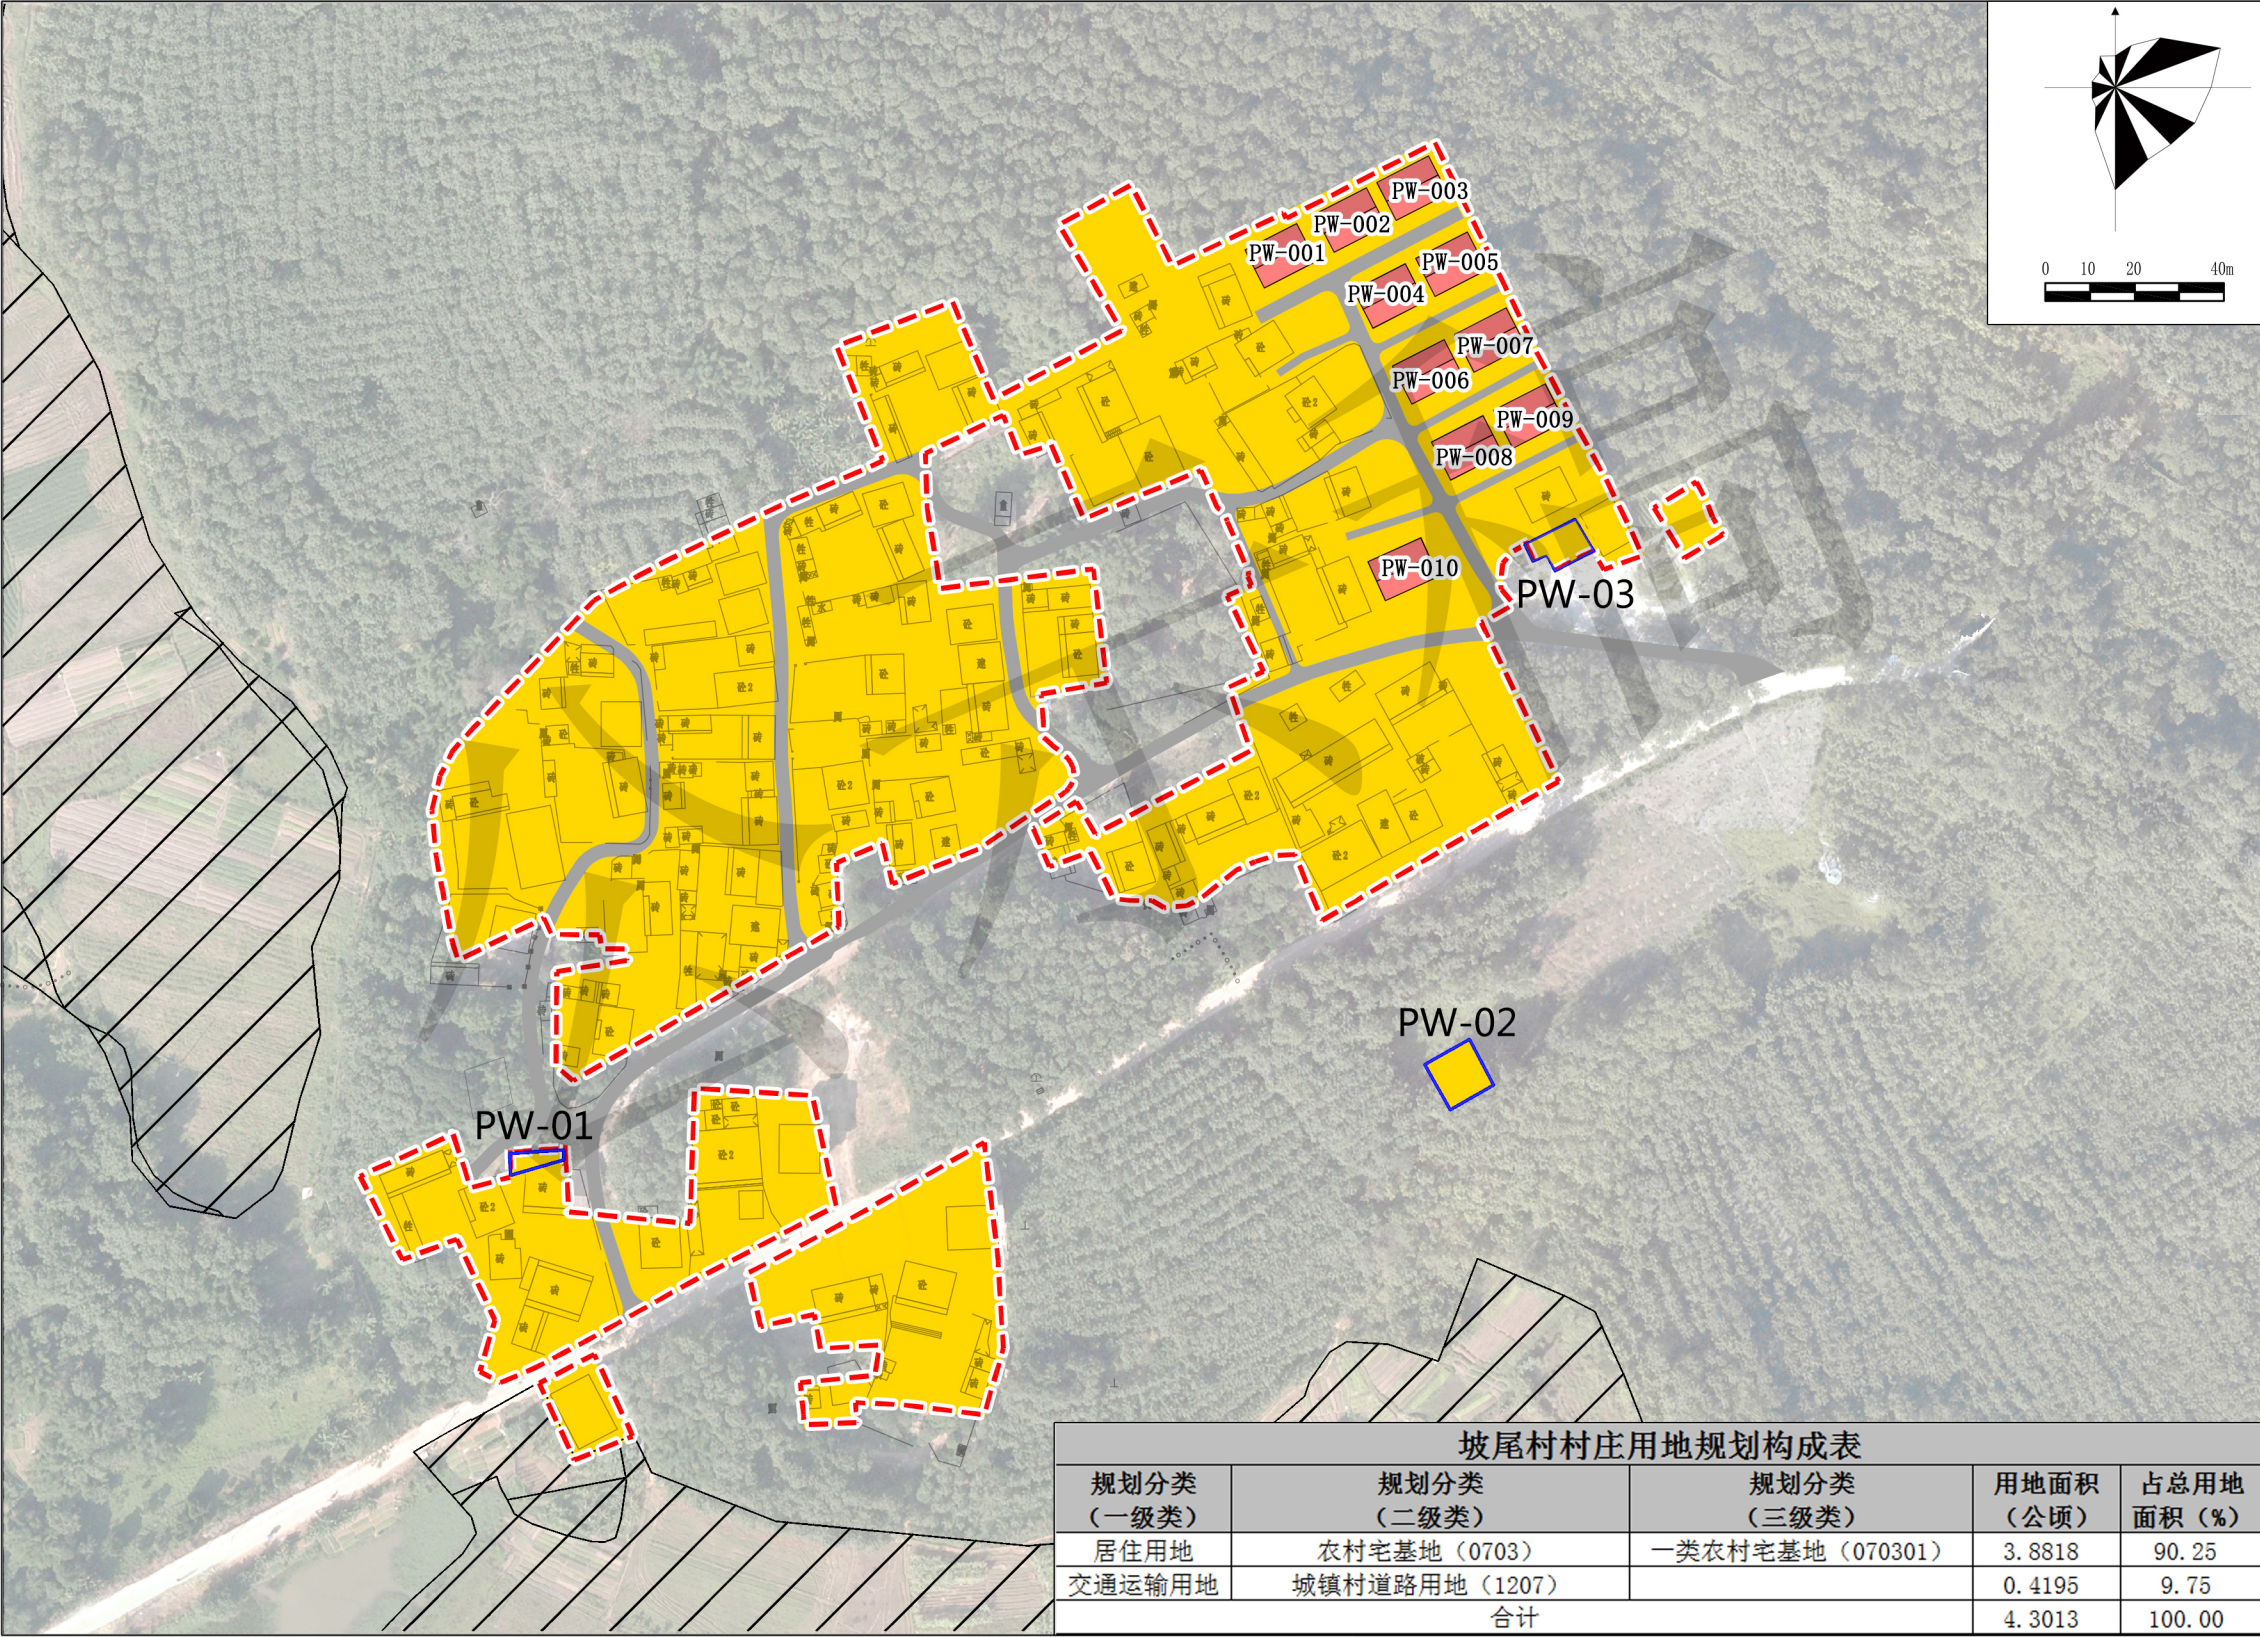

区
位
图

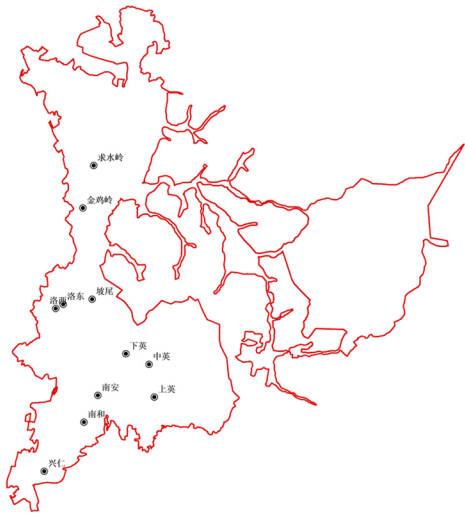

图例

- 农村宅基地
- 永久基本农田
- 村庄建设用地边界
- 局部优化范围线

坡尾村拟对自然村内3处用地进行优化。

编号	户主姓名	用地面积（平方米）	备注
PW-01	骆日彪	56.71	调入
PW-02	符金木	174.90	调入
PW-03	董进东	121.98	调入


坡尾村村庄用地规划构成表				
规划分类（一级类）	规划分类（二级类）	规划分类（三级类）	用地面积（公顷）	占总用地面积（%）
居住用地	农村宅基地（0703）	一类农村宅基地（070301）	3.8818	90.25
交通运输用地	城镇村道路用地（1207）		0.4195	9.75
合计			4.3013	100.00

备注：本图根据批复入库版《儋州市那大镇洛基村村庄规划（2021-2035）》之“坡尾村居民点用地规划图”绘制。


《儋州市那大镇洛基村村庄规划（2021-2035）局部优化方案》

优化前

南安村南和村居民点用地规划图

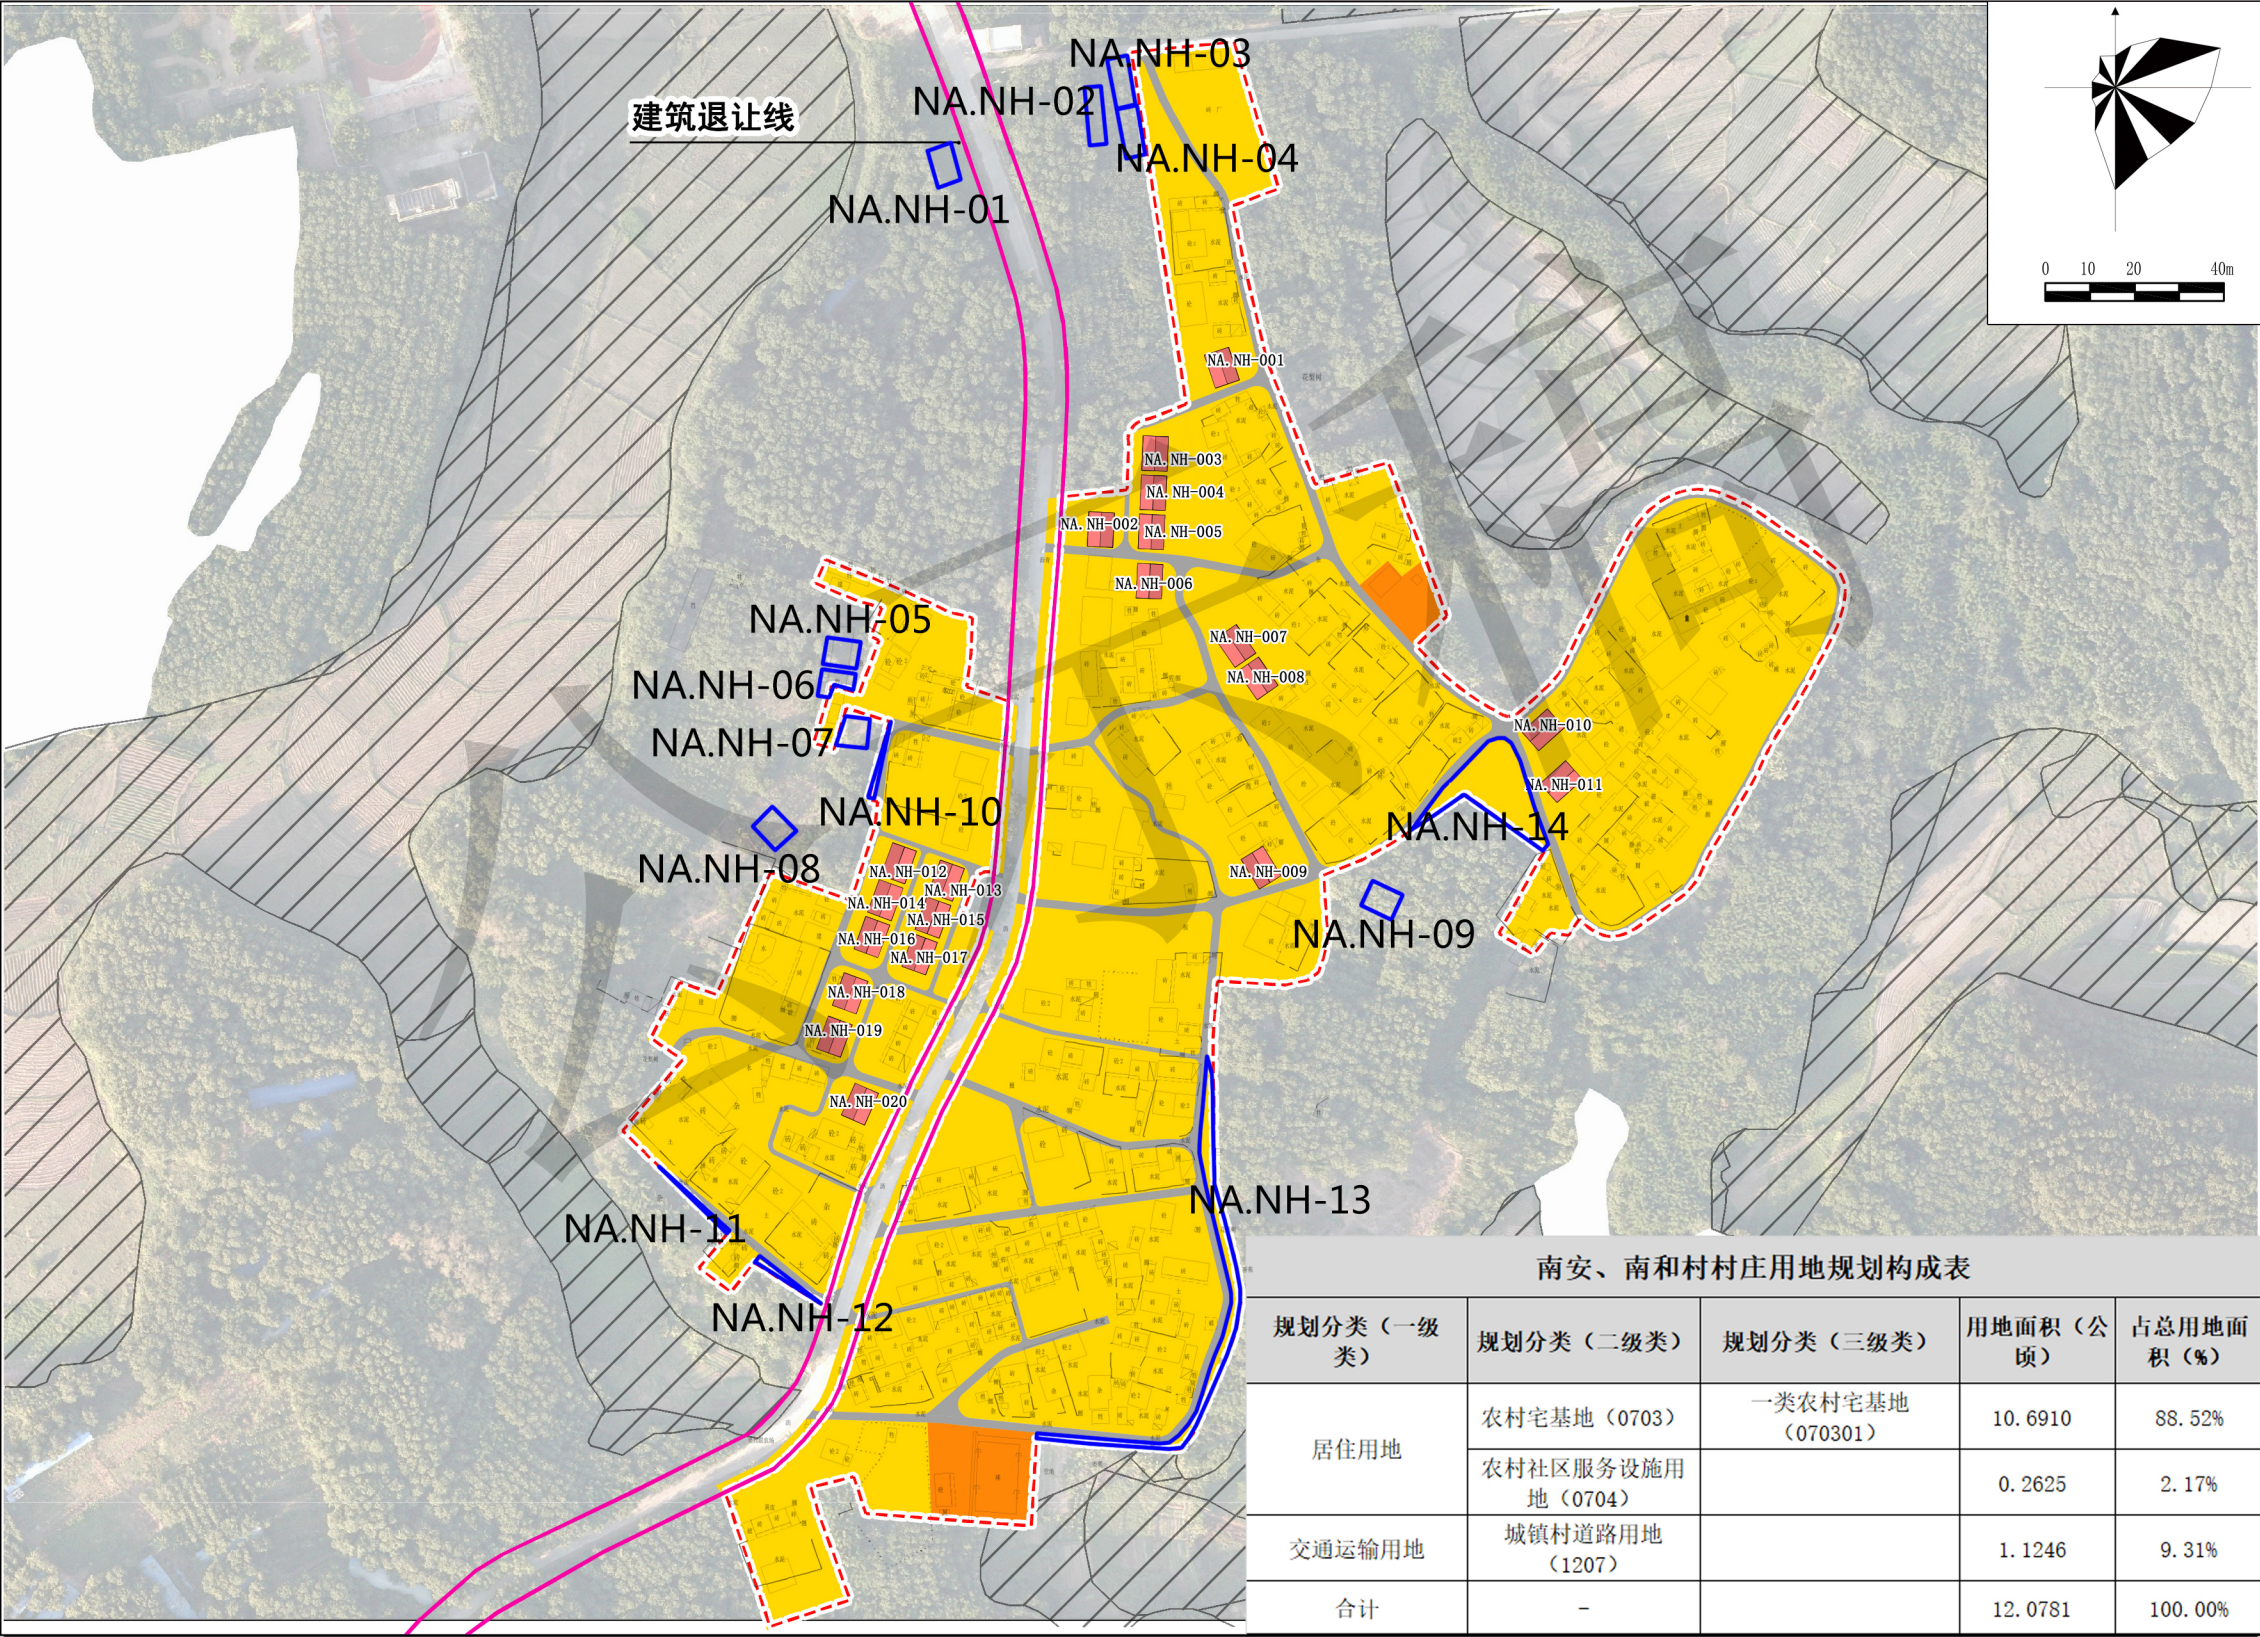

区
位
图

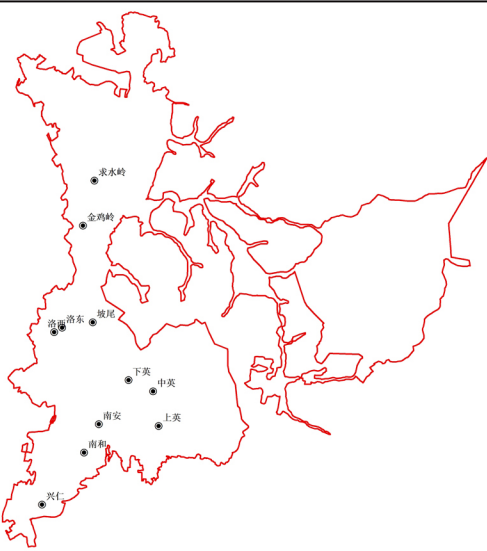

图例

- 农村宅基地
- 农村社区服务设施用地
- 城镇村道路用地
- 永久基本农田
- 村庄建设用地边界
- 道路退让线
- 局部优化范围线


南安、南和村村庄用地规划构成表

规划分类（一级类）	规划分类（二级类）	规划分类（三级类）	用地面积（公顷）	占总用地面积（%）
居住用地	农村宅基地（0703）	一类农村宅基地（070301）	10.6910	88.52%
	农村社区服务设施用地（0704）		0.2625	2.17%
交通运输用地	城镇村道路用地（1207）		1.1246	9.31%
合计	-		12.0781	100.00%


备注：本图根据批复入库版《儋州市那大镇洛基村村庄规划（2021-2035）》之“南安村南和村居民点用地规划图”绘制。

《儋州市那大镇洛基村村庄规划（2021-2035）局部优化方案》

优化后 南安村南和村居民点用地规划图

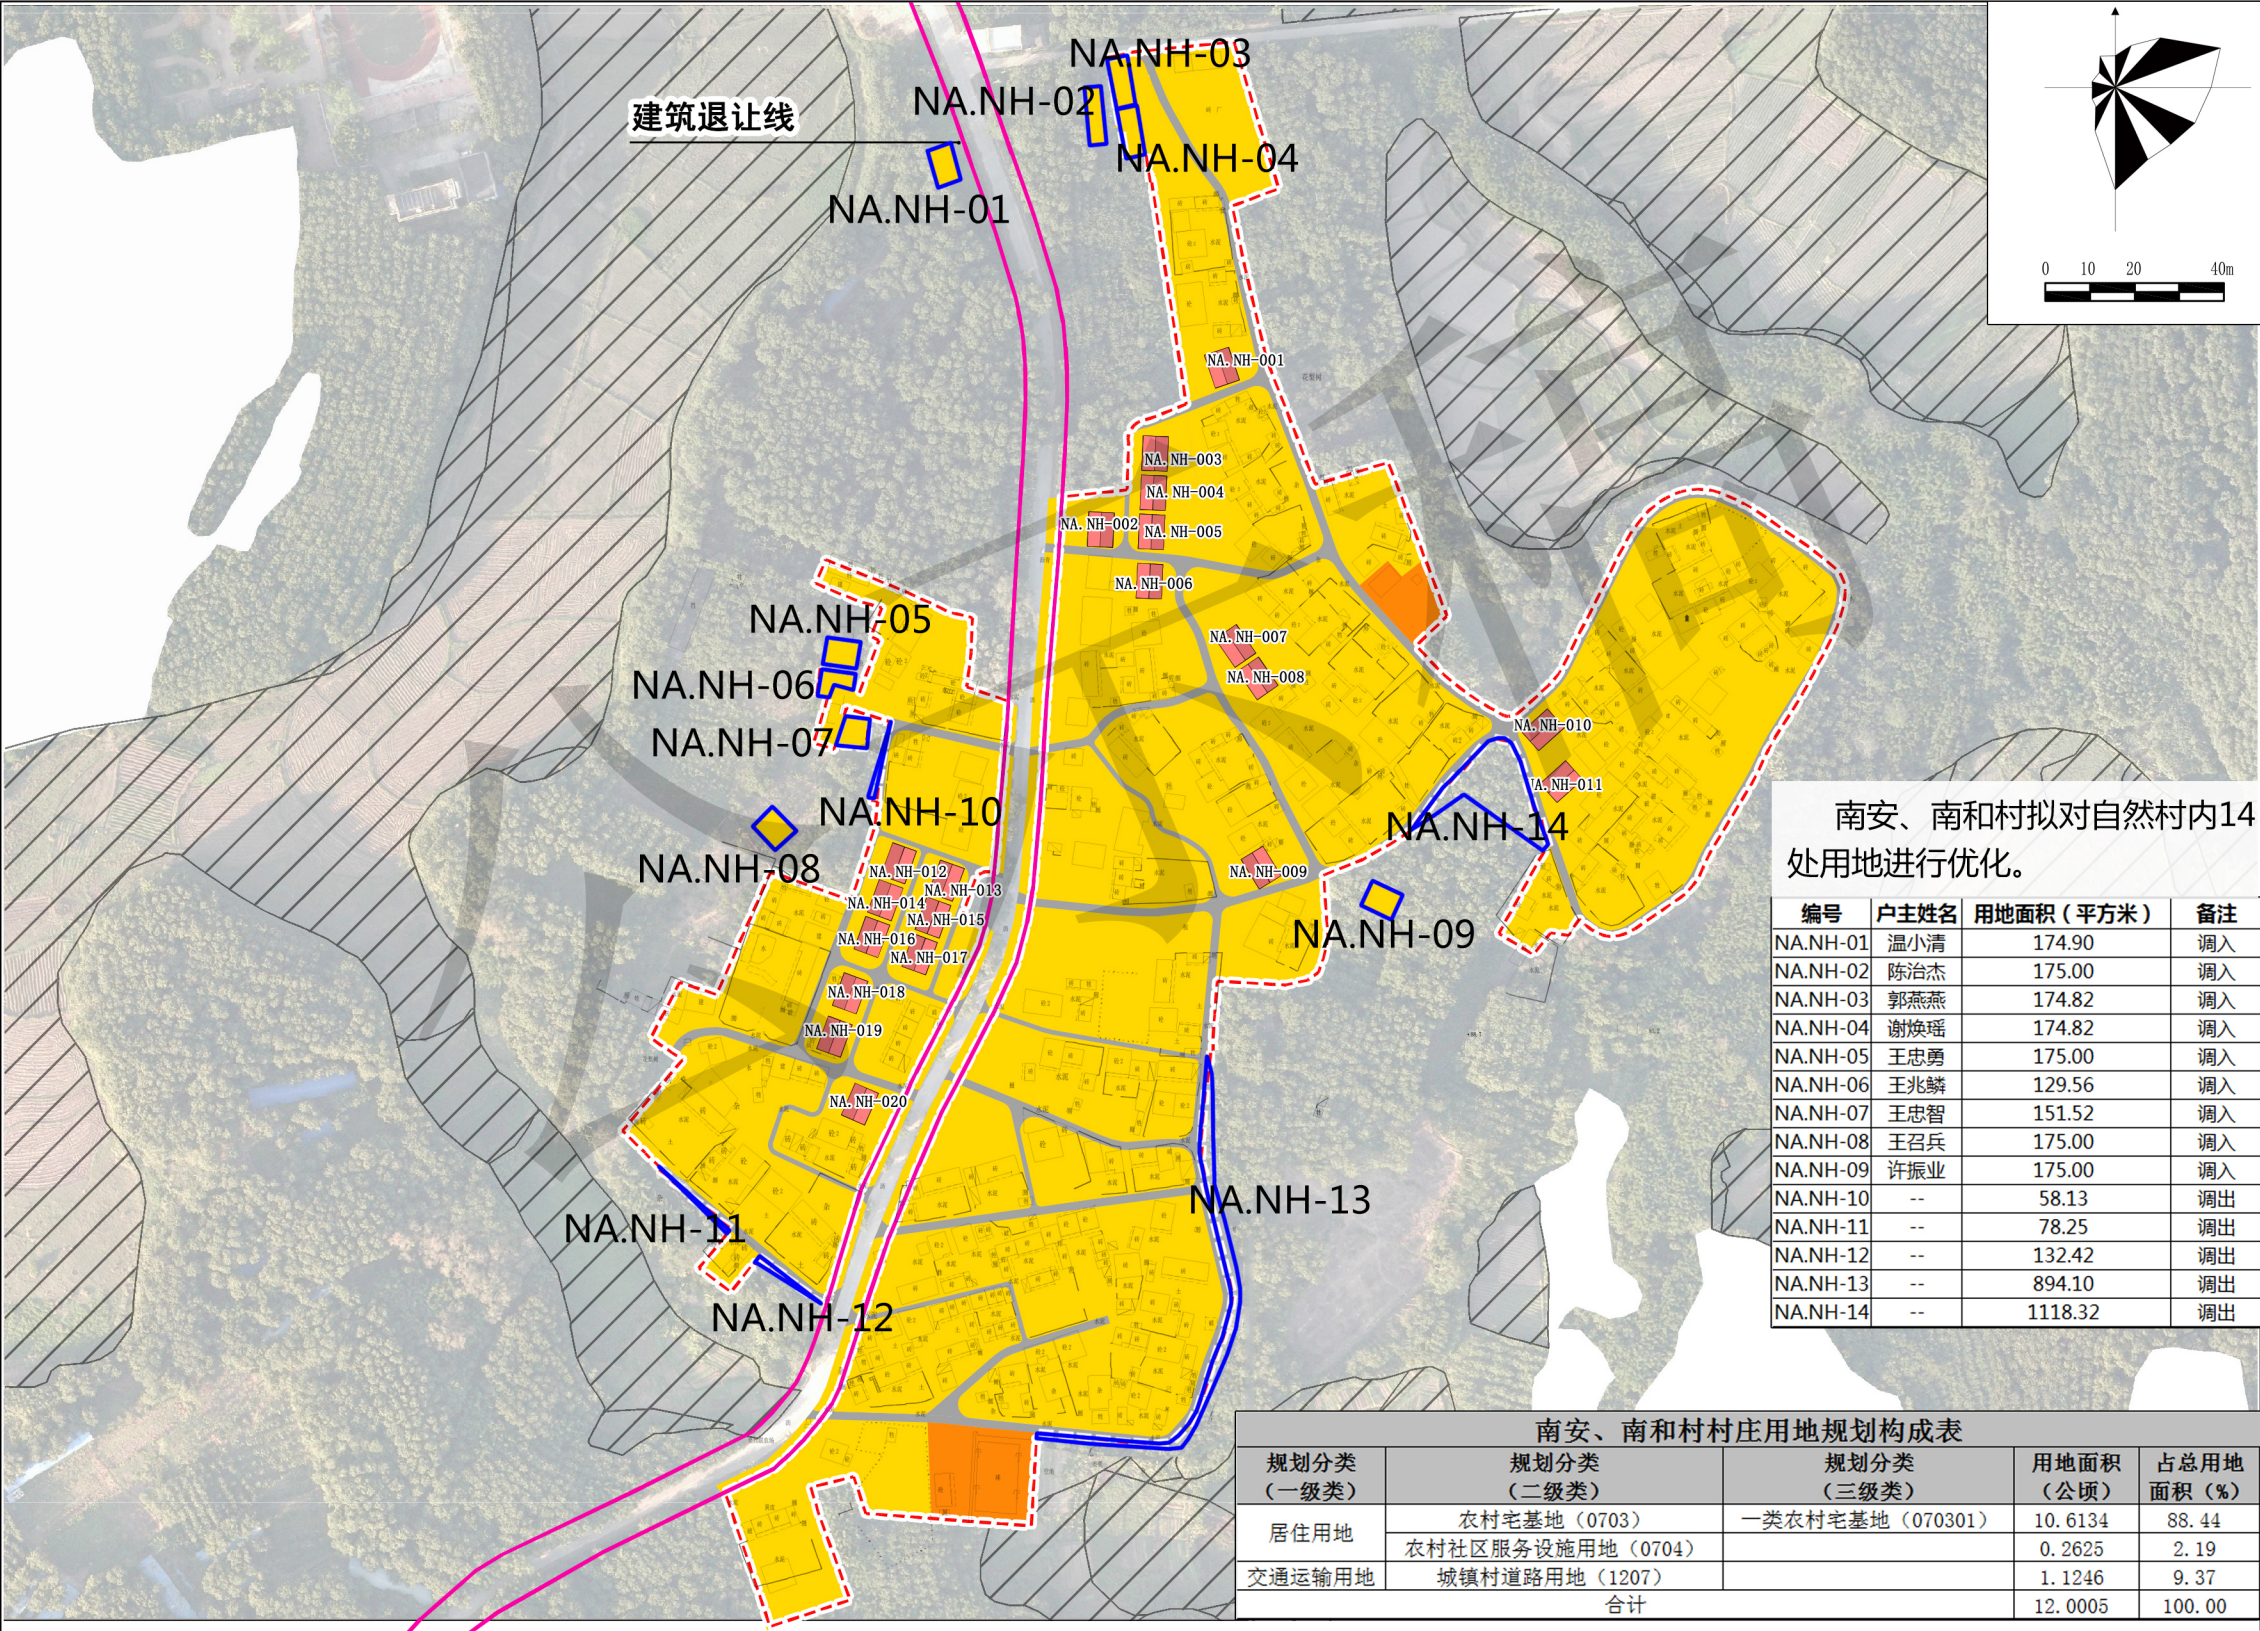

区
位
图

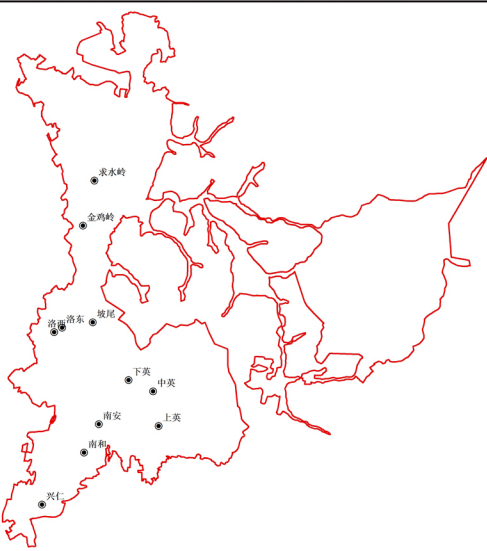

图例

- 农村宅基地
- 农村社区服务设施用地
- 城镇村道路用地
- 永久基本农田
- 村庄建设用地边界
- 道路退让线
- 局部优化范围线

南安、南和村拟对自然村内14处用地进行优化。

编号	户主姓名	用地面积（平方米）	备注
NA.NH-01	温小清	174.90	调入
NA.NH-02	陈治杰	175.00	调入
NA.NH-03	郭燕燕	174.82	调入
NA.NH-04	谢焕瑶	174.82	调入
NA.NH-05	王忠勇	175.00	调入
NA.NH-06	王兆麟	129.56	调入
NA.NH-07	王忠智	151.52	调入
NA.NH-08	王召兵	175.00	调入
NA.NH-09	许振业	175.00	调入
NA.NH-10	--	58.13	调出
NA.NH-11	--	78.25	调出
NA.NH-12	--	132.42	调出
NA.NH-13	--	894.10	调出
NA.NH-14	--	1118.32	调出

南安、南和村村庄用地规划构成表


规划分类（一级类）	规划分类（二级类）	规划分类（三级类）	用地面积（公顷）	占总用地面积（%）
居住用地	农村宅基地（0703）	一类农村宅基地（070301）	10.6134	88.44
	农村社区服务设施用地（0704）		0.2625	2.19
交通运输用地	城镇村道路用地（1207）		1.1246	9.37
合计			12.0005	100.00

备注：本图根据批复入库版《儋州市那大镇洛基村村庄规划（2021-2035）》之“南安村南和村居民点用地规划图”绘制。


《儋州市那大镇洛基村村庄规划（2021-2035）局部优化方案》

优化前

求水岭村居民点用地规划图

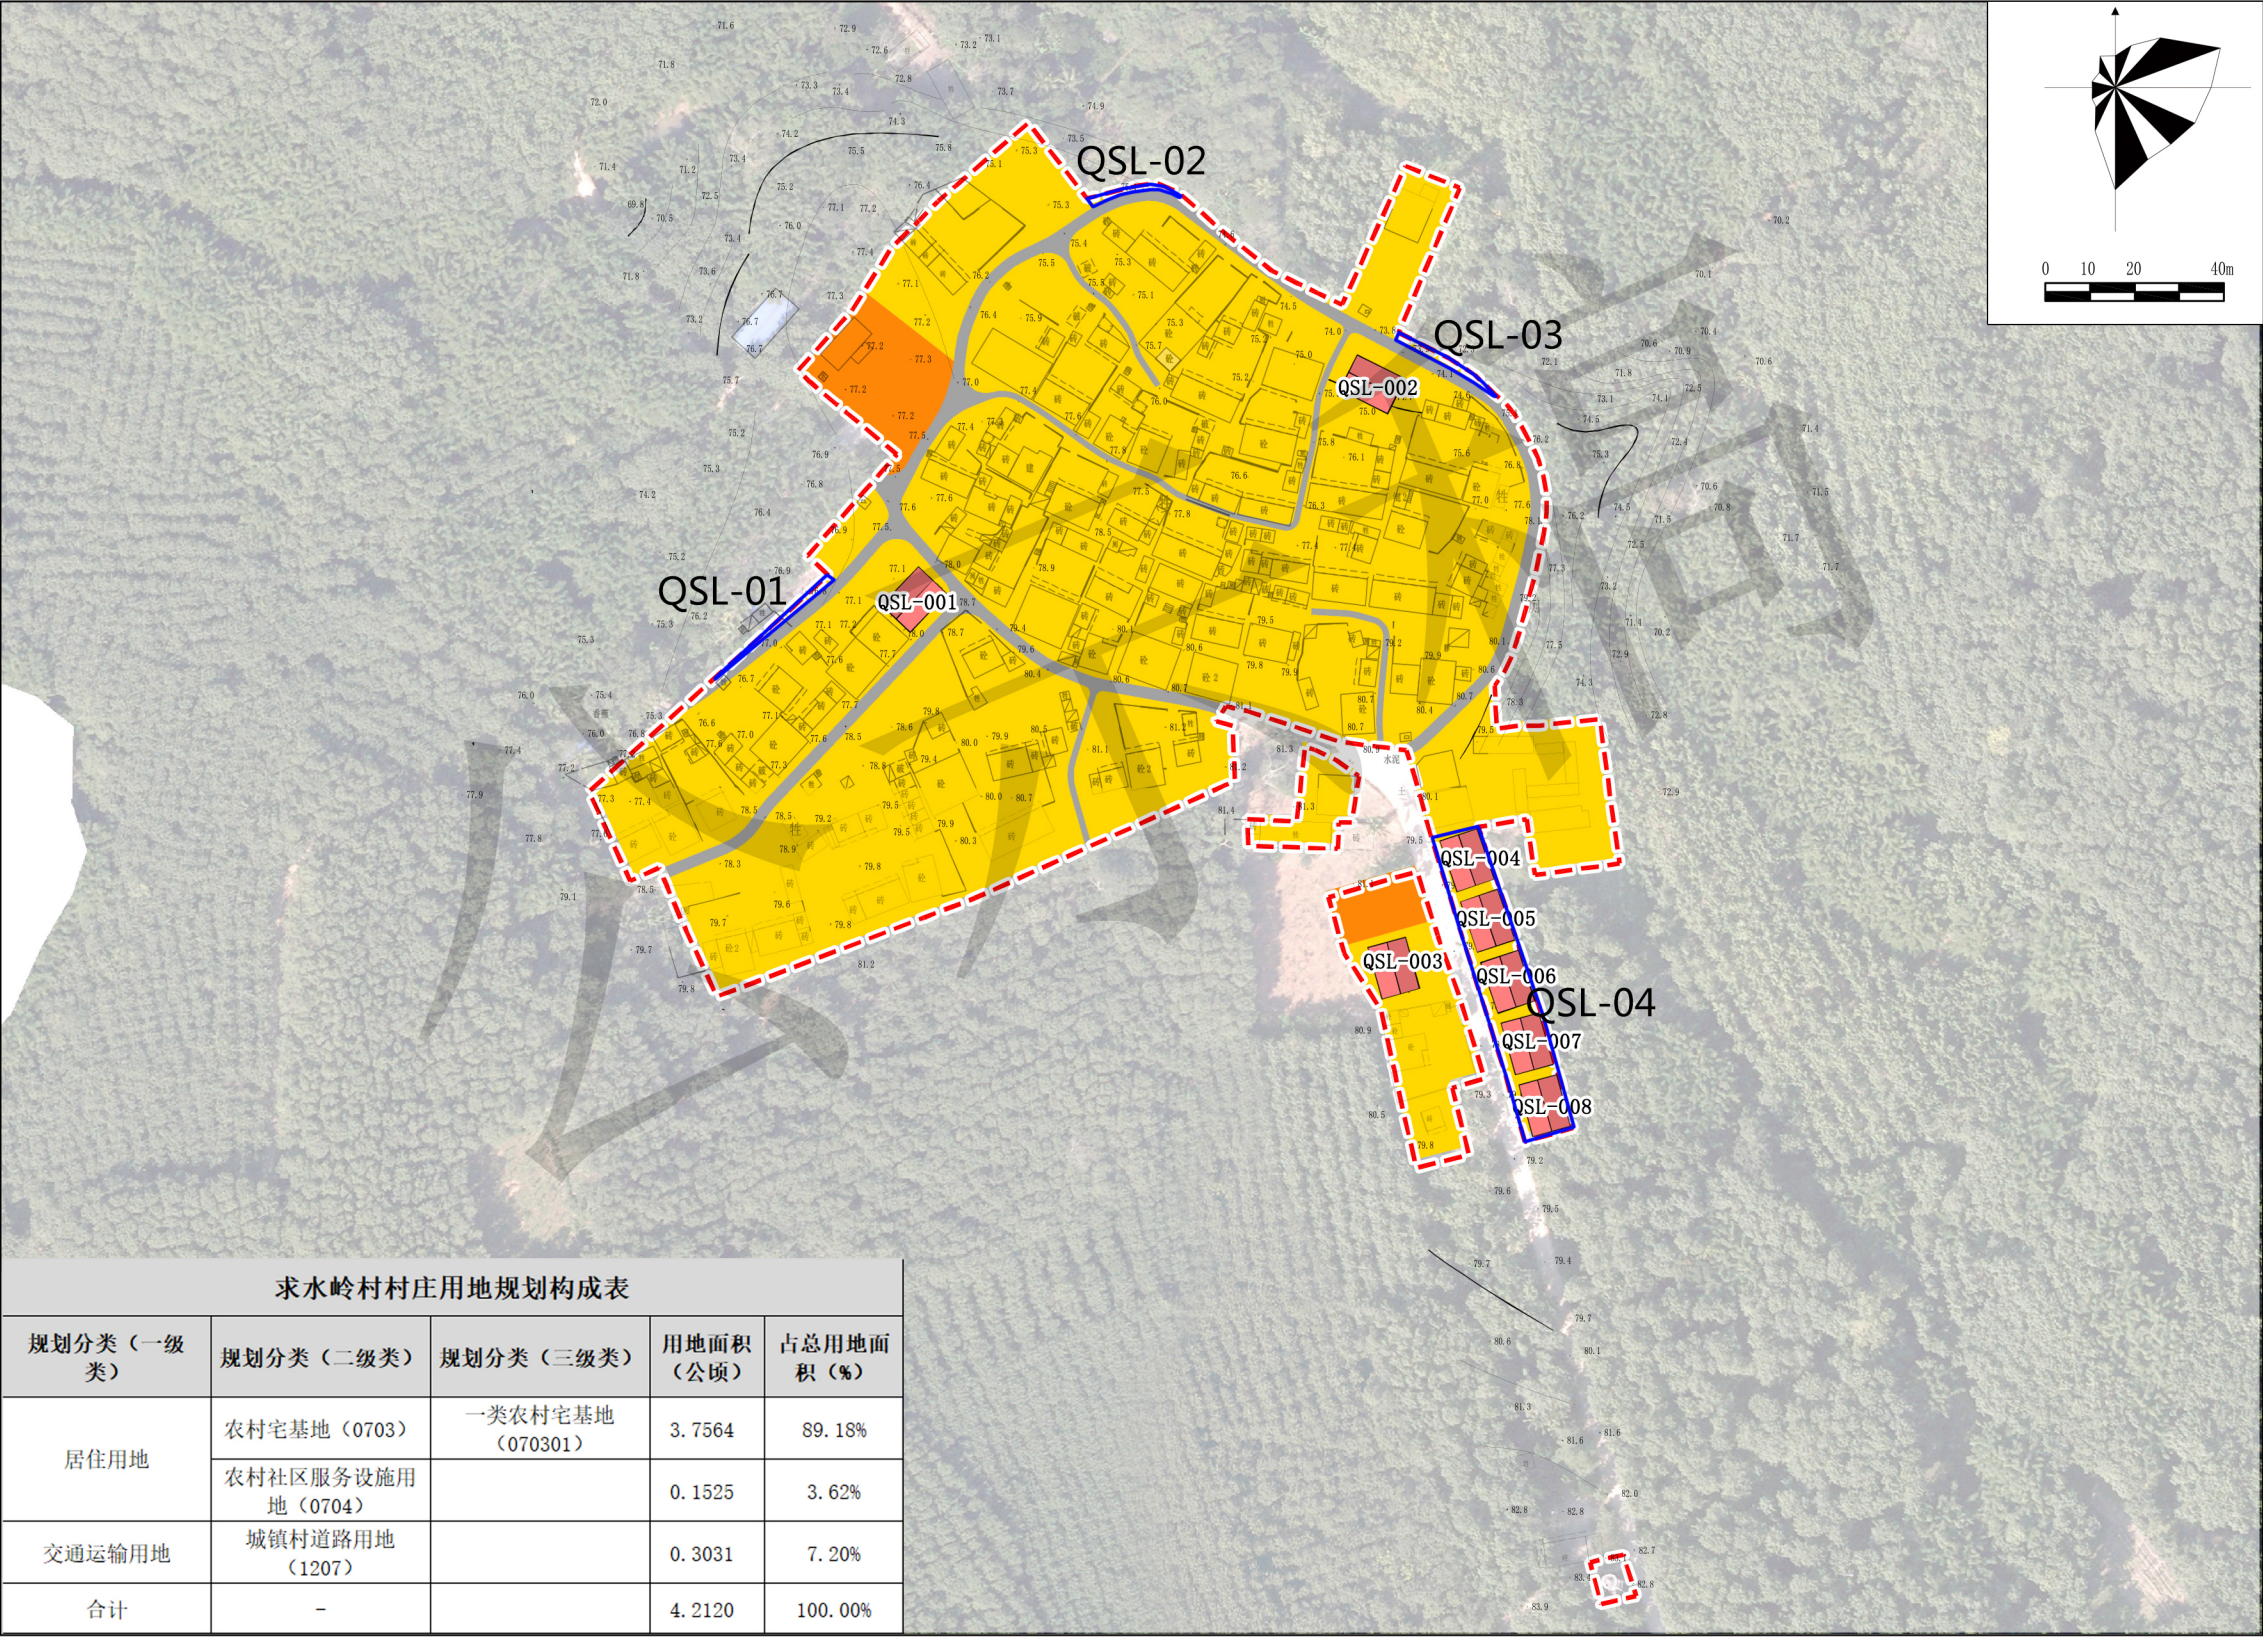

区
位
图

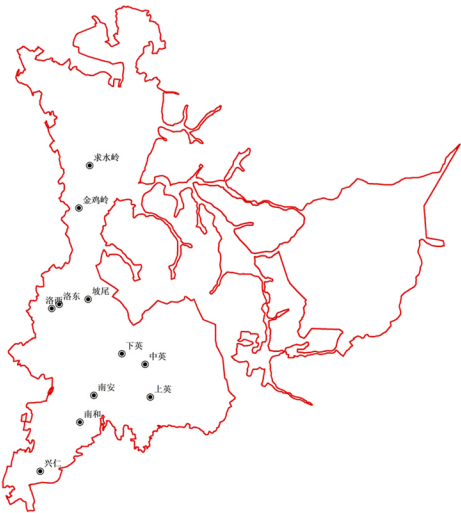

图例

- 农村宅基地
- 农村社区服务设施用地
- 城镇村道路用地
- 永久基本农田
- 村庄建设用地边界
- 局部优化范围线

求水岭村村庄用地规划构成表




规划分类（一级类）	规划分类（二级类）	规划分类（三级类）	用地面积（公顷）	占总用地面积（%）
居住用地	农村宅基地（0703）	一类农村宅基地（070301）	3.7564	89.18%
	农村社区服务设施用地（0704）		0.1525	3.62%
交通运输用地	城镇村道路用地（1207）		0.3031	7.20%
合计	-		4.2120	100.00%

备注：本图根据批复入库版《儋州市那大镇洛基村村庄规划（2021-2035）》之“求水岭村居民点用地规划图”绘制。

《儋州市那大镇洛基村村庄规划（2021-2035）局部优化方案》

优化后

求水岭村居民点用地规划图

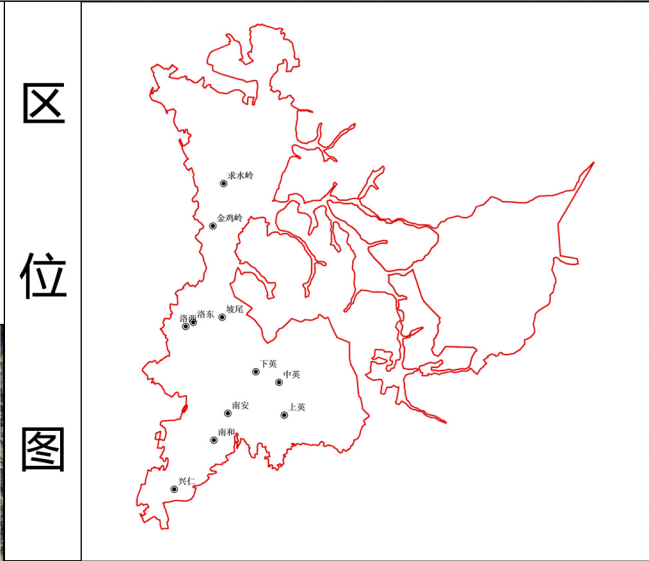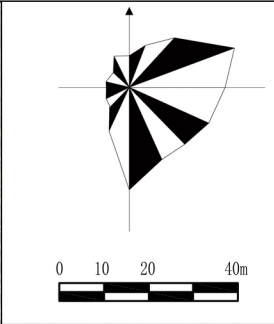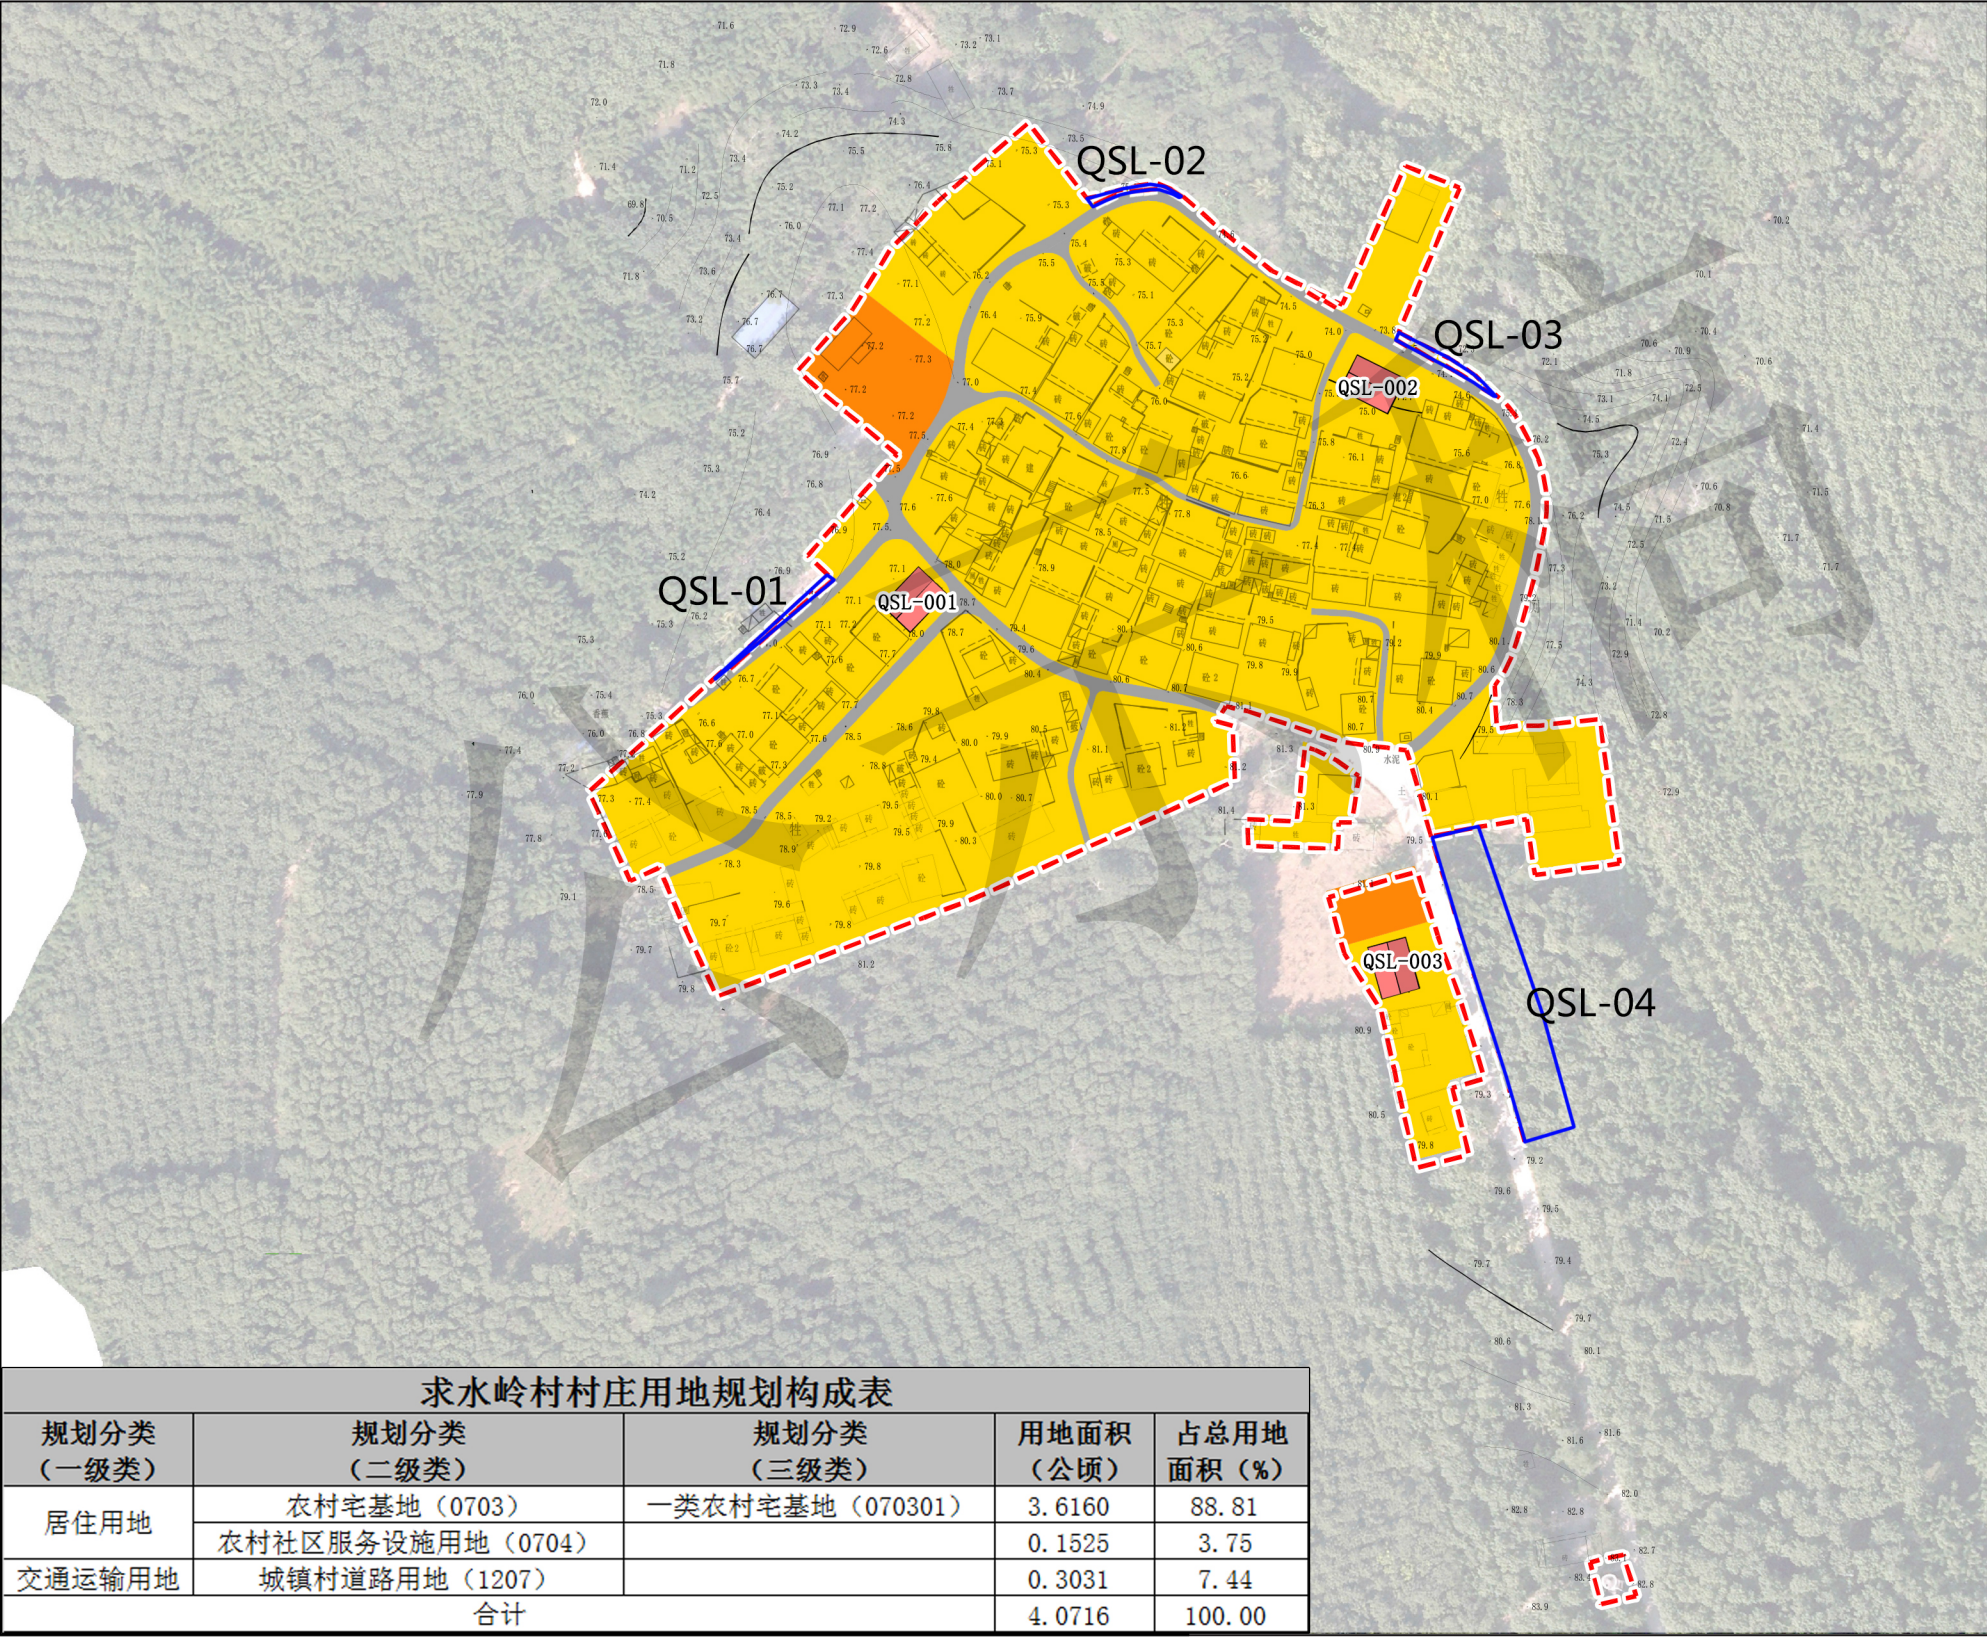

图例

- 农村宅基地
- 农村社区服务设施用地
- 城镇村道路用地
- 永久基本农田
- 村庄建设用地边界
- 局部优化范围线

求水岭村拟对自然村内4处用地进行优化。

编号	户主姓名	用地面积（平方米）	备注
QSL-01	--	59.87	调出
QSL-02	--	36.09	调出
QSL-03	--	56.30	调出
QSL-04	--	1251.99	调出



备注：本图根据批复入库版《儋州市那大镇洛基村村庄规划（2021-2035）》之“求水岭村居民点用地规划图”绘制。

求水岭村村庄用地规划构成表				
规划分类（一级类）	规划分类（二级类）	规划分类（三级类）	用地面积（公顷）	占总用地面积（%）
居住用地	农村宅基地（0703）	一类农村宅基地（070301）	3.6160	88.81
	农村社区服务设施用地（0704）		0.1525	3.75
交通运输用地	城镇村道路用地（1207）		0.3031	7.44
合计			4.0716	100.00

《儋州市那大镇洛基村村庄规划（2021-2035）局部优化方案》

优化前

兴仁村居民点用地规划图

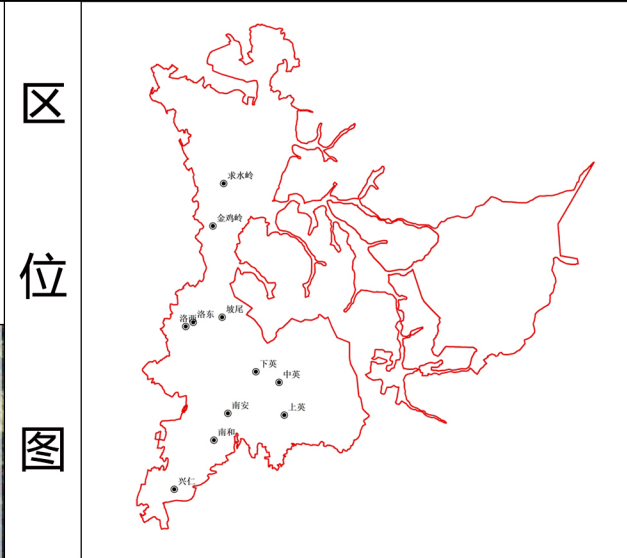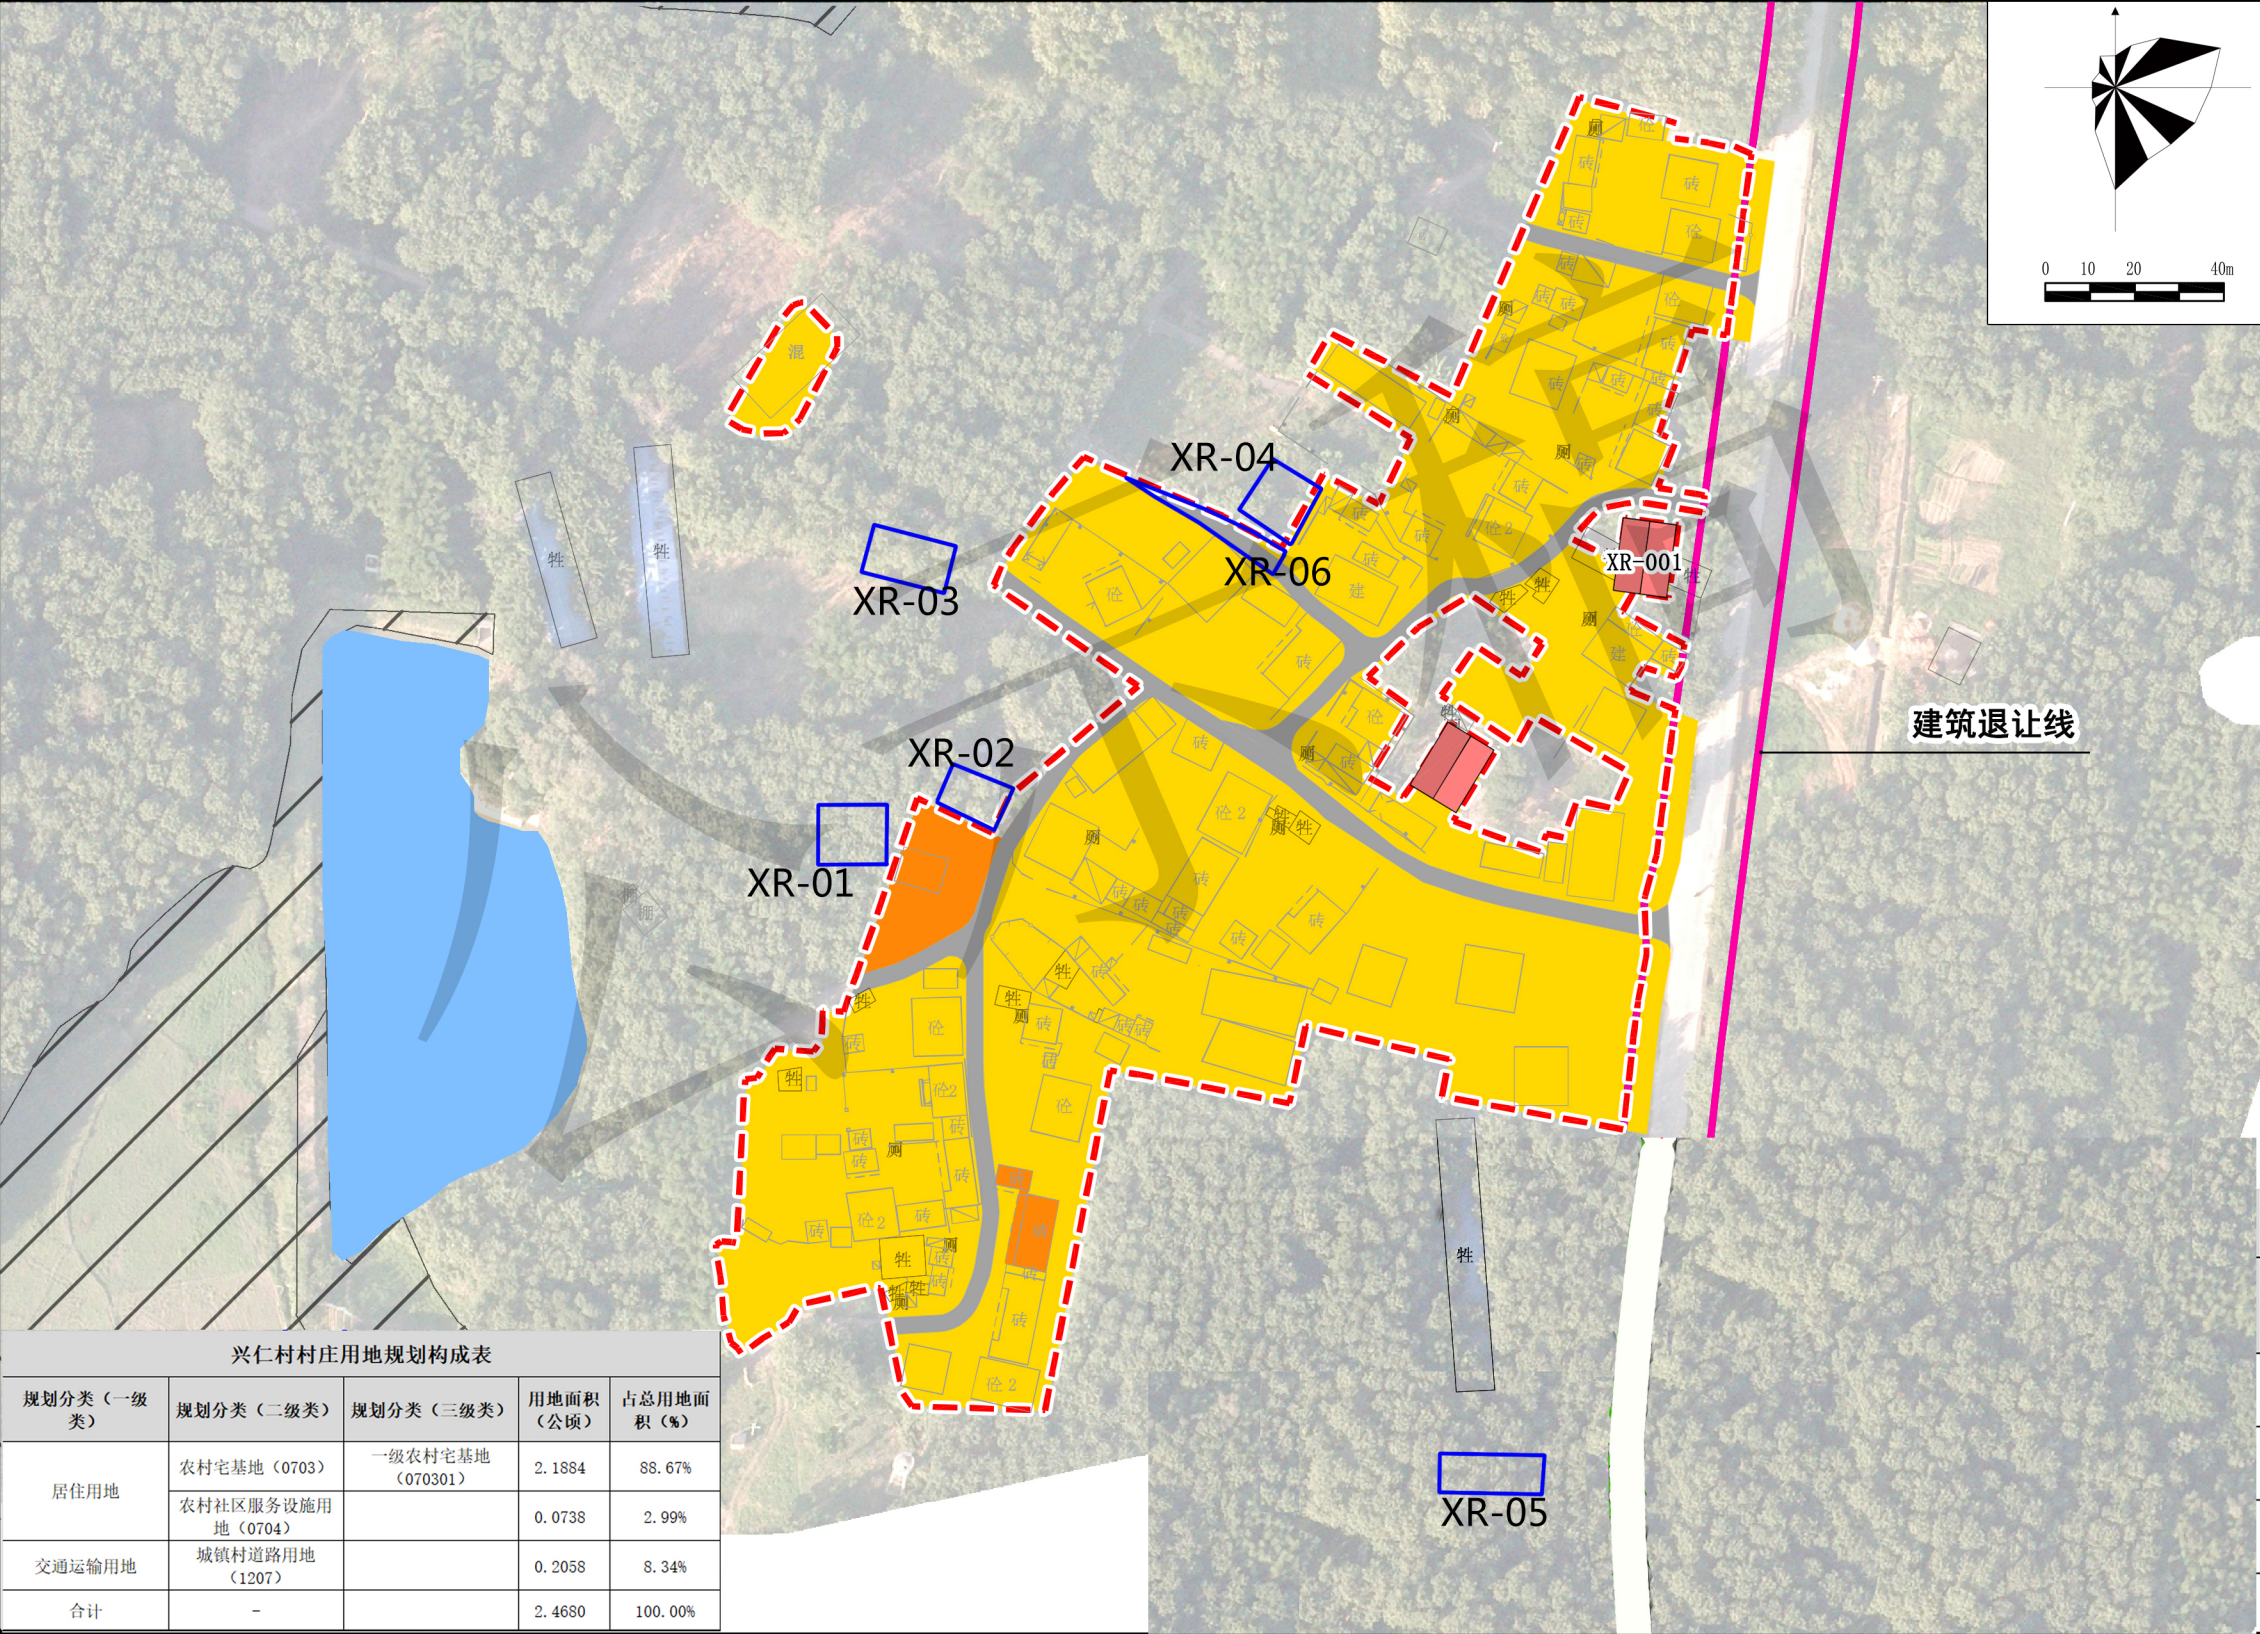

图例

- 农村宅基地
- 农村社区服务设施用地
- 城镇村道路用地
- 永久基本农田
- 村庄建设用地边界
- 道路退让线
- 局部优化范围线



兴仁村村庄用地规划构成表				
规划分类（一级类）	规划分类（二级类）	规划分类（三级类）	用地面积（公顷）	占总用地面积（%）
居住用地	农村宅基地（0703）	一级农村宅基地（070301）	2.1884	88.67%
	农村社区服务设施用地（0704）		0.0738	2.99%
交通运输用地	城镇村道路用地（1207）		0.2058	8.34%
合计	-		2.4680	100.00%

备注：本图根据批复入库版《儋州市那大镇洛基村村庄规划（2021-2035）》之“兴仁村居民点用地规划图”绘制。

《儋州市那大镇洛基村村庄规划（2021-2035）局部优化方案》

优化后

兴仁村居民点用地规划图

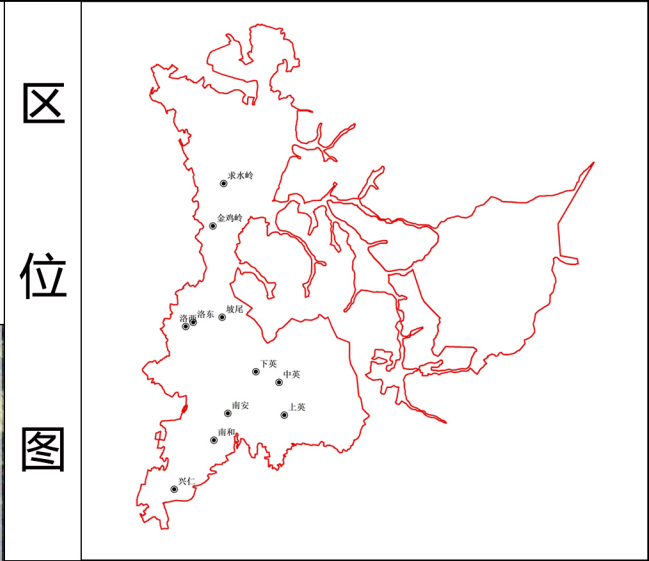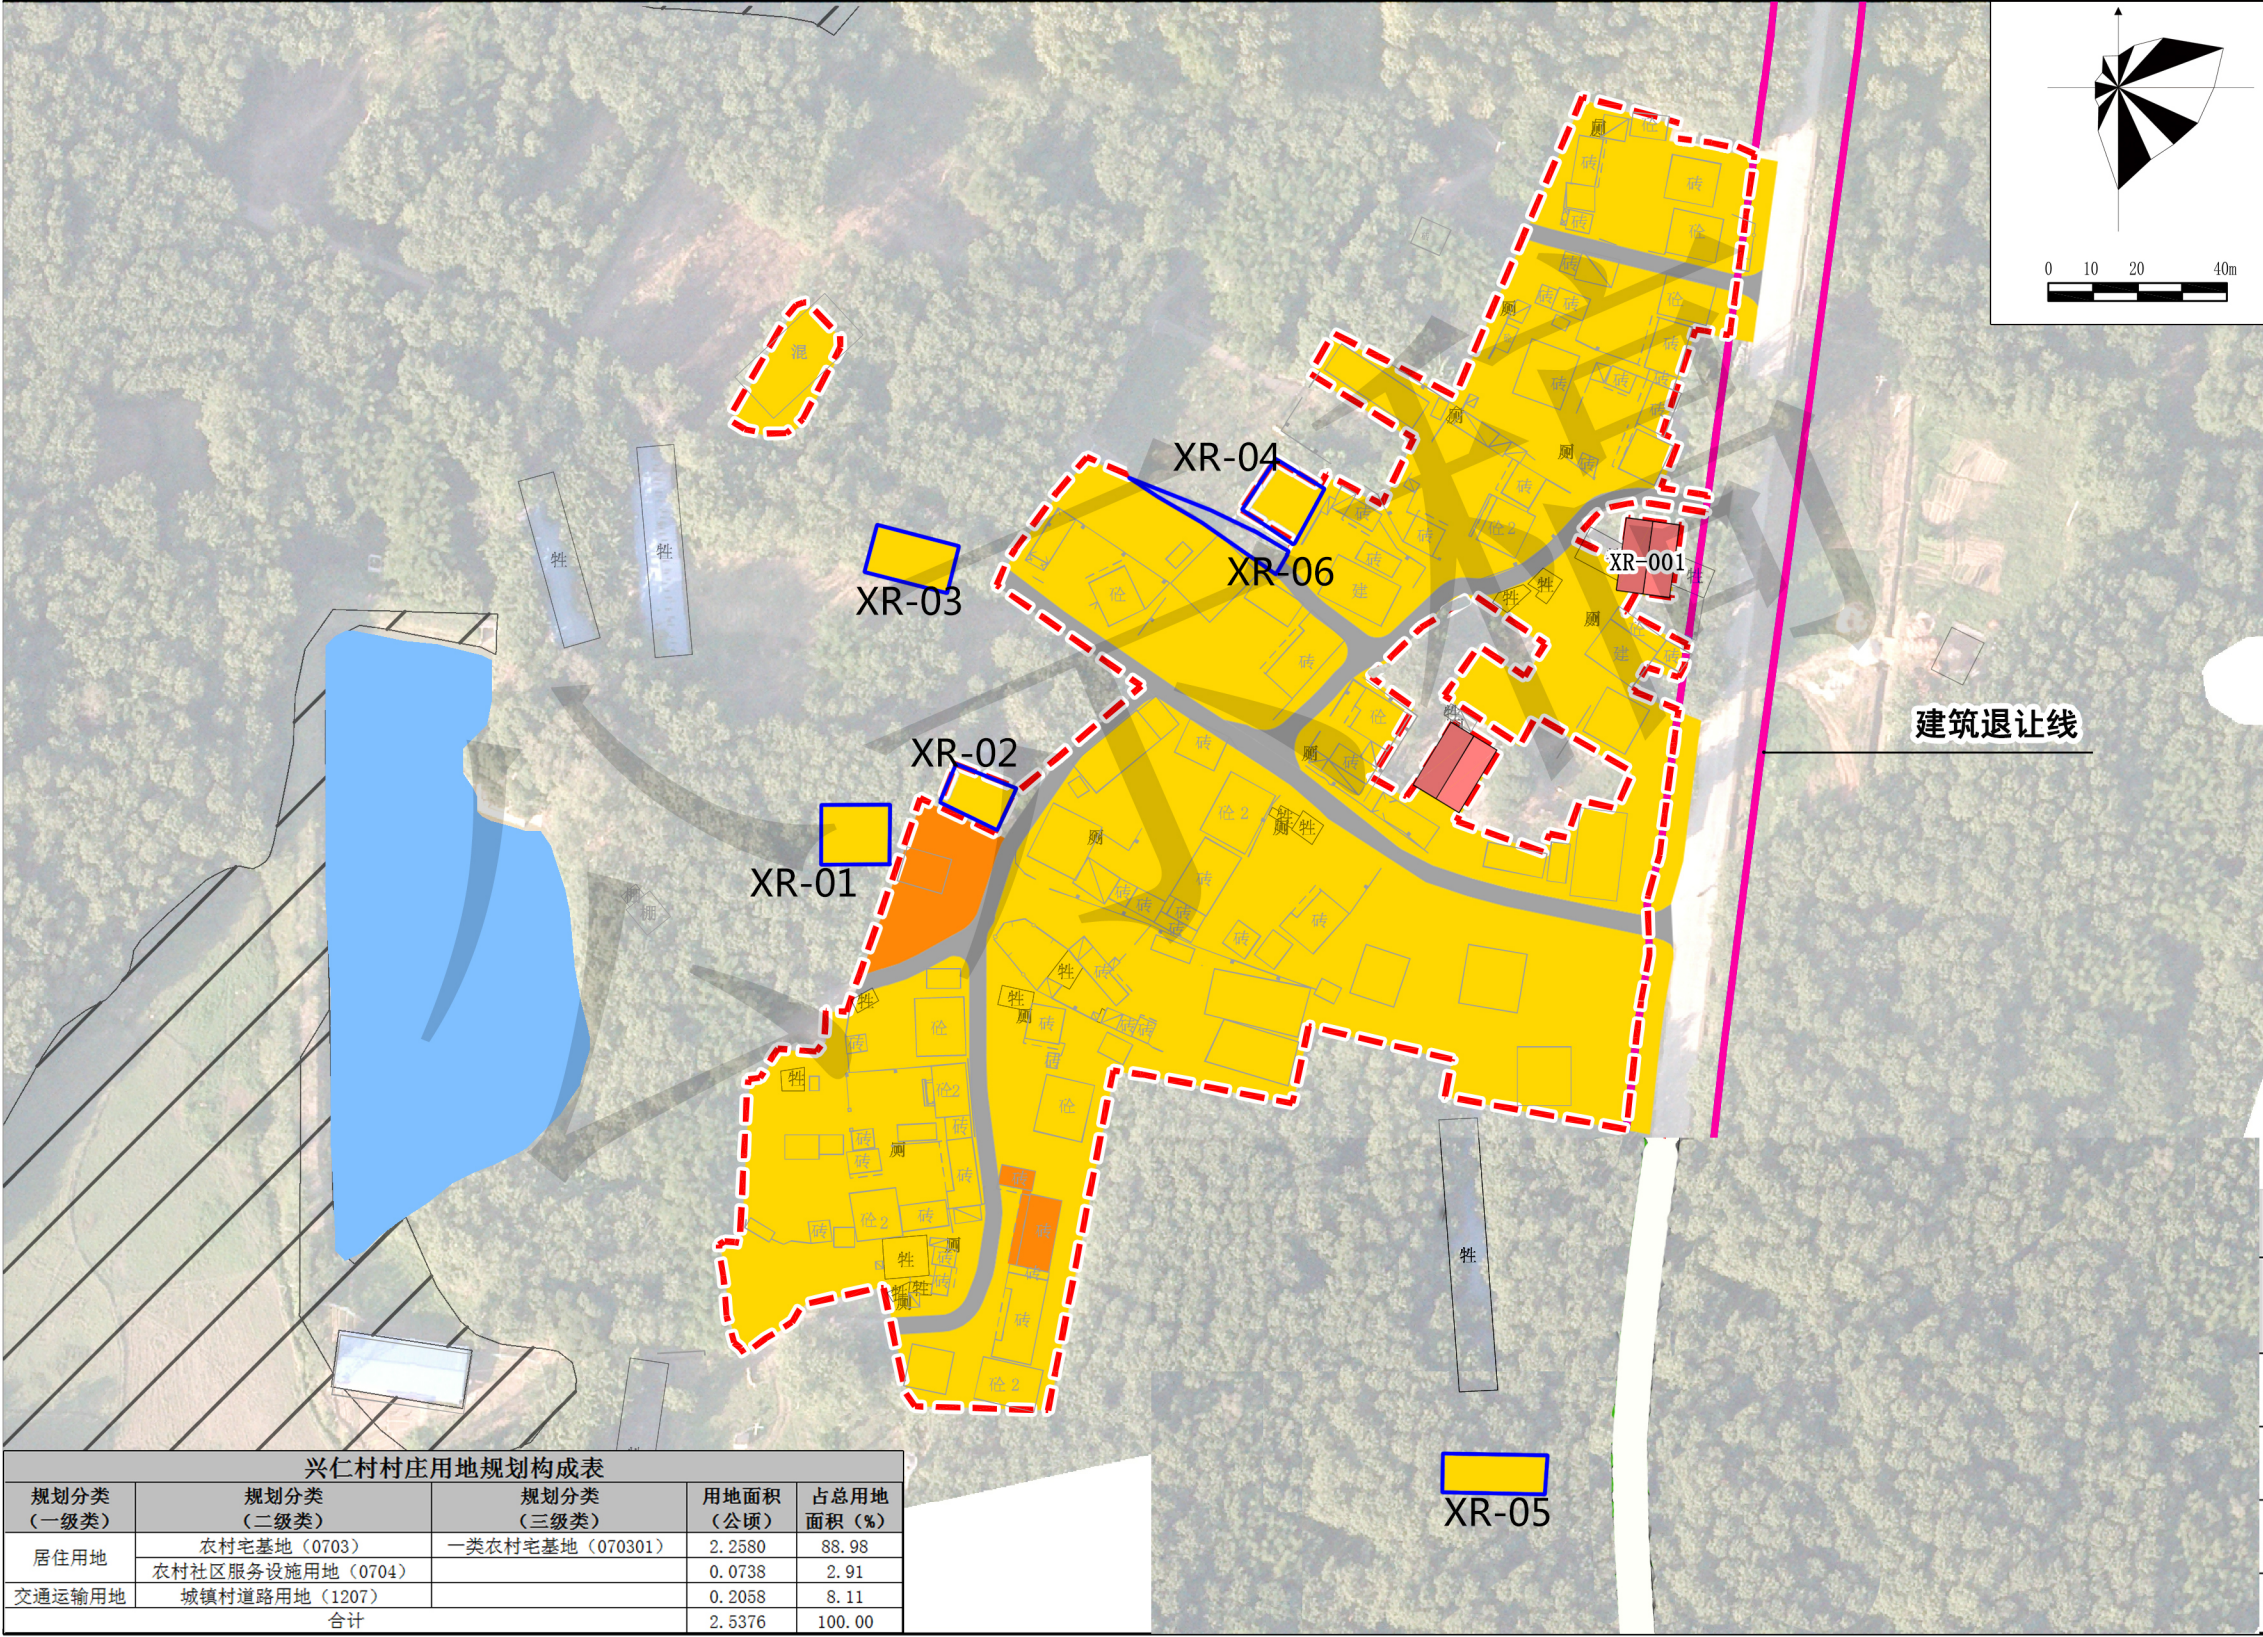

图例

- 农村宅基地
- 农村社区服务设施用地
- 城镇村道路用地
- 永久基本农田
- 村庄建设用地边界
- 道路退让线
- 局部优化范围线

兴仁村拟对自然村内6处用地进行优化。

编号	户主姓名	用地面积（平方米）	备注
XR-01	许海满	174.90	调入
XR-02	徐总飞	114.20	调入
XR-03	许石建	174.90	调入
XR-04	吴学秀	166.70	调入
XR-05	许亚安	174.90	调入
XR-06	--	109.37	调出


备注：本图根据批复入库版《儋州市那大镇洛基村村庄规划（2021-2035）》之“兴仁村居民点用地规划图”绘制。

兴仁村村庄用地规划构成表				
规划分类（一级类）	规划分类（二级类）	规划分类（三级类）	用地面积（公顷）	占总用地面积（%）
居住用地	农村宅基地（0703）	一类农村宅基地（070301）	2.2580	88.98
	农村社区服务设施用地（0704）		0.0738	2.91
交通运输用地	城镇村道路用地（1207）		0.2058	8.11
合计			2.5376	100.00


《儋州市那大镇洛基村村庄规划（2021-2035）局部优化方案》

优化前

下英村居民点用地规划图

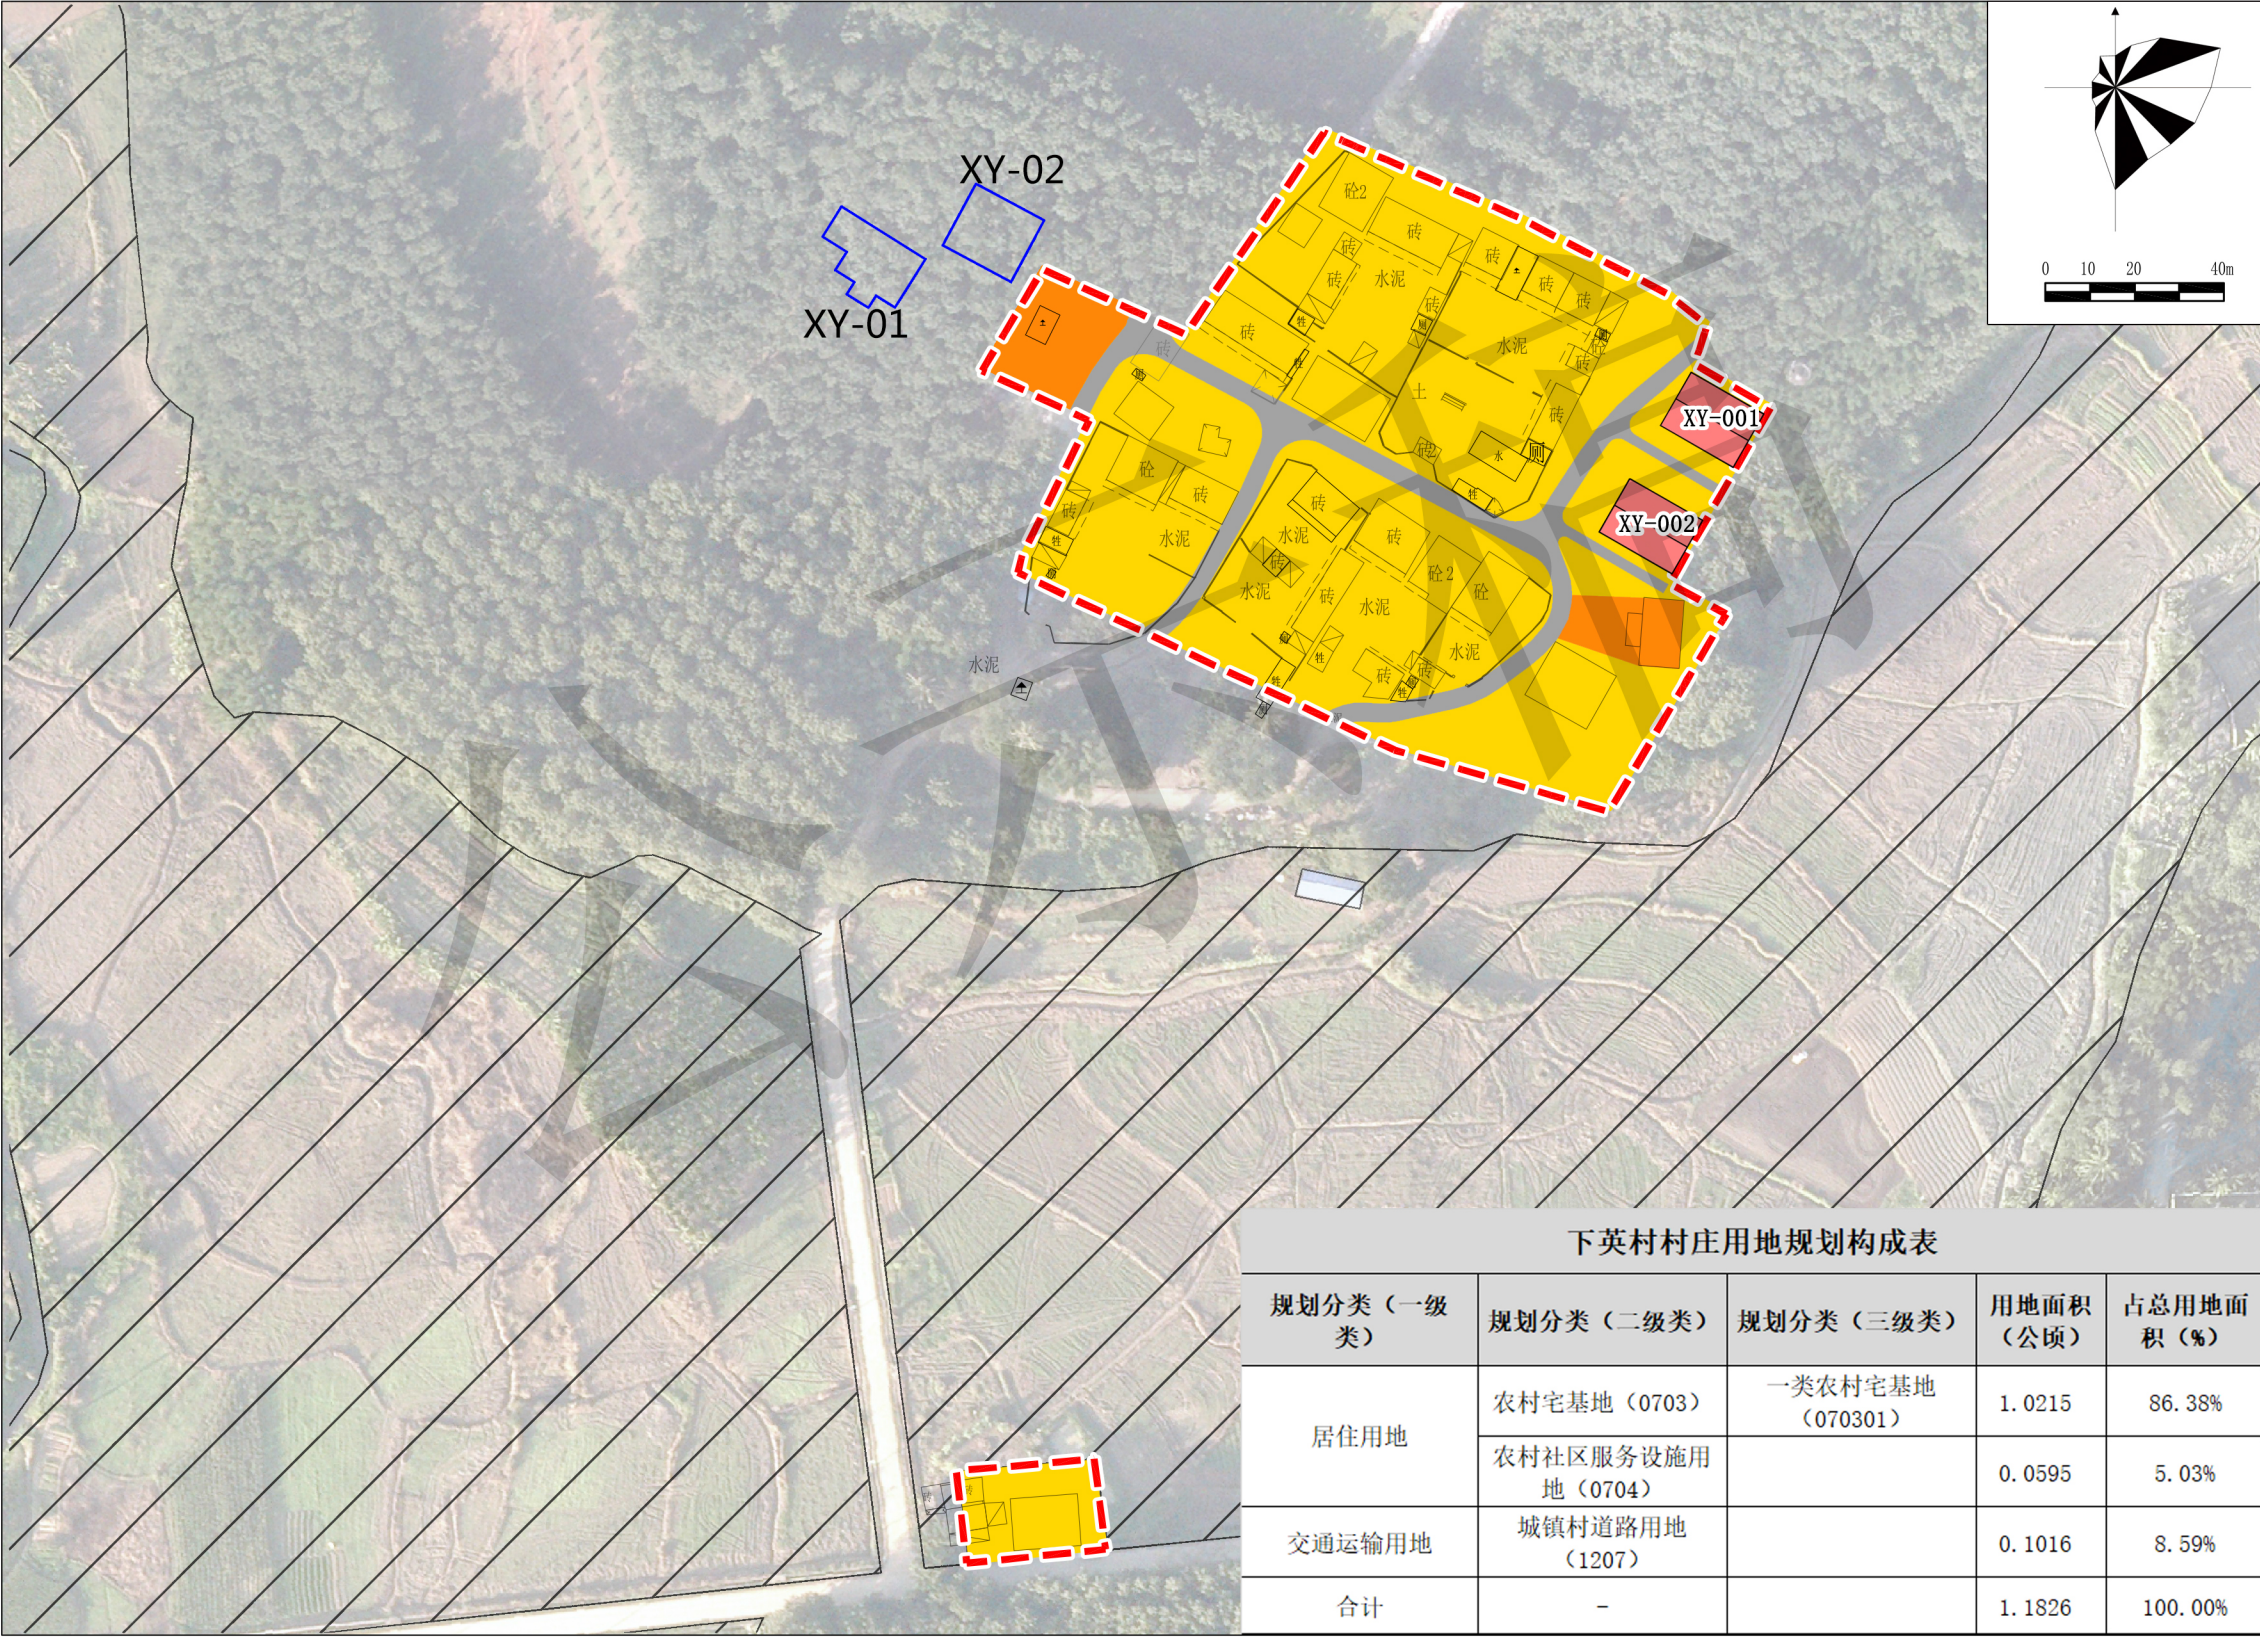

区
位
图

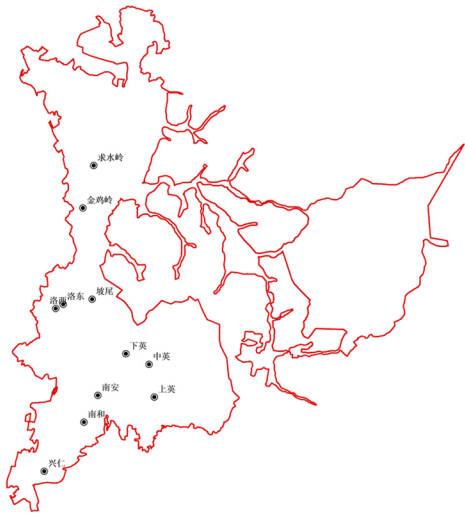

图例

- 农村宅基地
- 农村社区服务设施用地
- 城镇村道路用地
- 永久基本农田
- 村庄建设用地边界
- 局部优化范围线

下英村村庄用地规划构成表


规划分类（一级类）	规划分类（二级类）	规划分类（三级类）	用地面积（公顷）	占总用地面积（%）
居住用地	农村宅基地（0703）	一类农村宅基地（070301）	1.0215	86.38%
	农村社区服务设施用地（0704）		0.0595	5.03%
交通运输用地	城镇村道路用地（1207）		0.1016	8.59%
合计	-		1.1826	100.00%

备注：本图根据批复入库版《儋州市那大镇洛基村村庄规划（2021-2035）》之“下英村居民点用地规划图”绘制。


《儋州市那大镇洛基村村庄规划（2021-2035）局部优化方案》

优化后

下英村居民点用地规划图

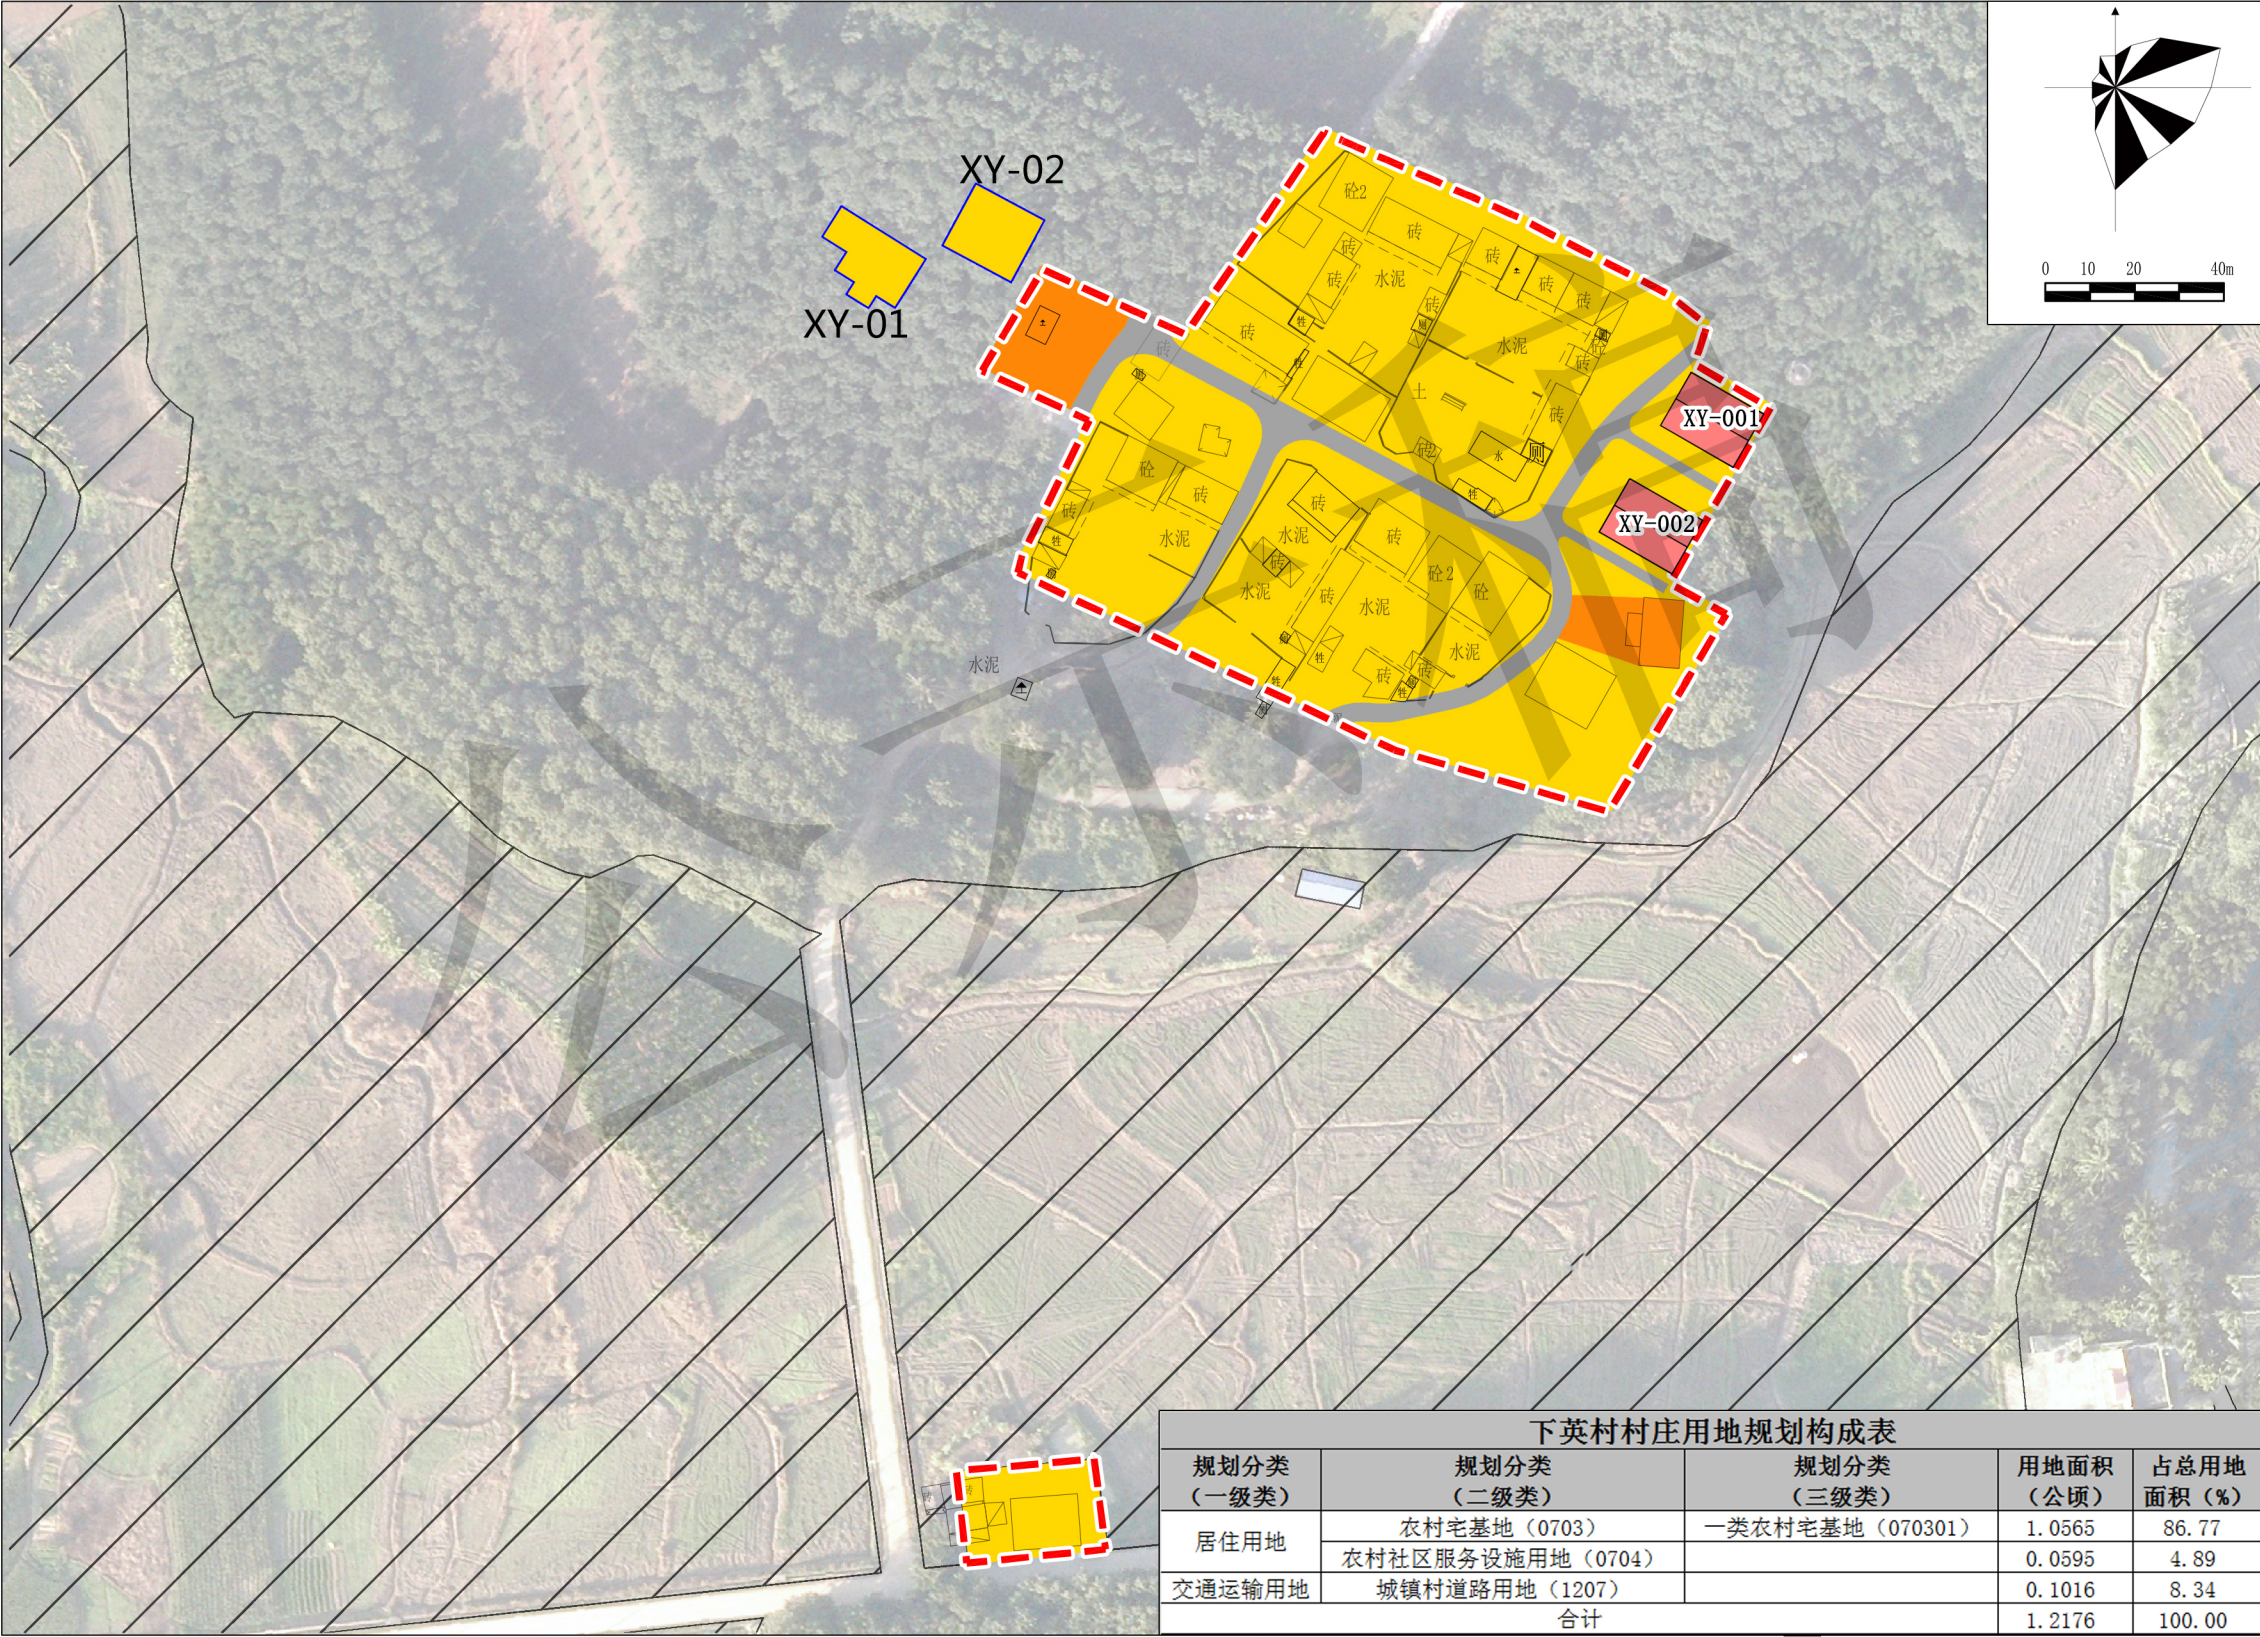

区位图

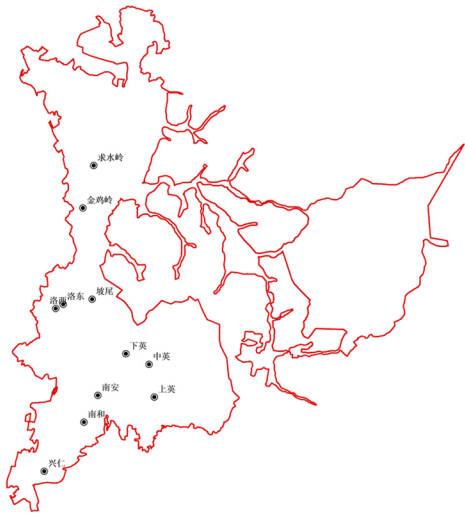

图例

- 农村宅基地
- 农村社区服务设施用地
- 城镇村道路用地
- 永久基本农田
- 村庄建设用地边界
- 局部优化范围线

下英村拟对自然村内2处用地进行优化。

编号	户主姓名	用地面积（平方米）	备注
XY-01	刘永强	174.90	调入
XY-02	刘长俊	174.90	调入




下英村村庄用地规划构成表				
规划分类（一级类）	规划分类（二级类）	规划分类（三级类）	用地面积（公顷）	占总用地面积（%）
居住用地	农村宅基地（0703）	一类农村宅基地（070301）	1.0565	86.77
	农村社区服务设施用地（0704）		0.0595	4.89
交通运输用地	城镇村道路用地（1207）		0.1016	8.34
合计			1.2176	100.00

备注：本图根据批复入库版《儋州市那大镇洛基村村庄规划（2021-2035）》之“下英村居民点用地规划图”绘制。

《儋州市那大镇洛基村村庄规划（2021-2035）局部优化方案》

优化前

金鸡岭村居民点用地规划图

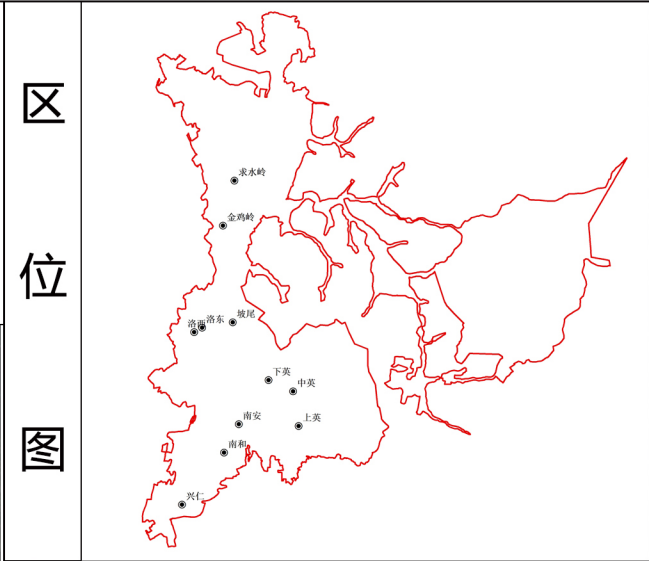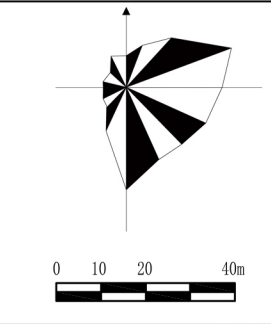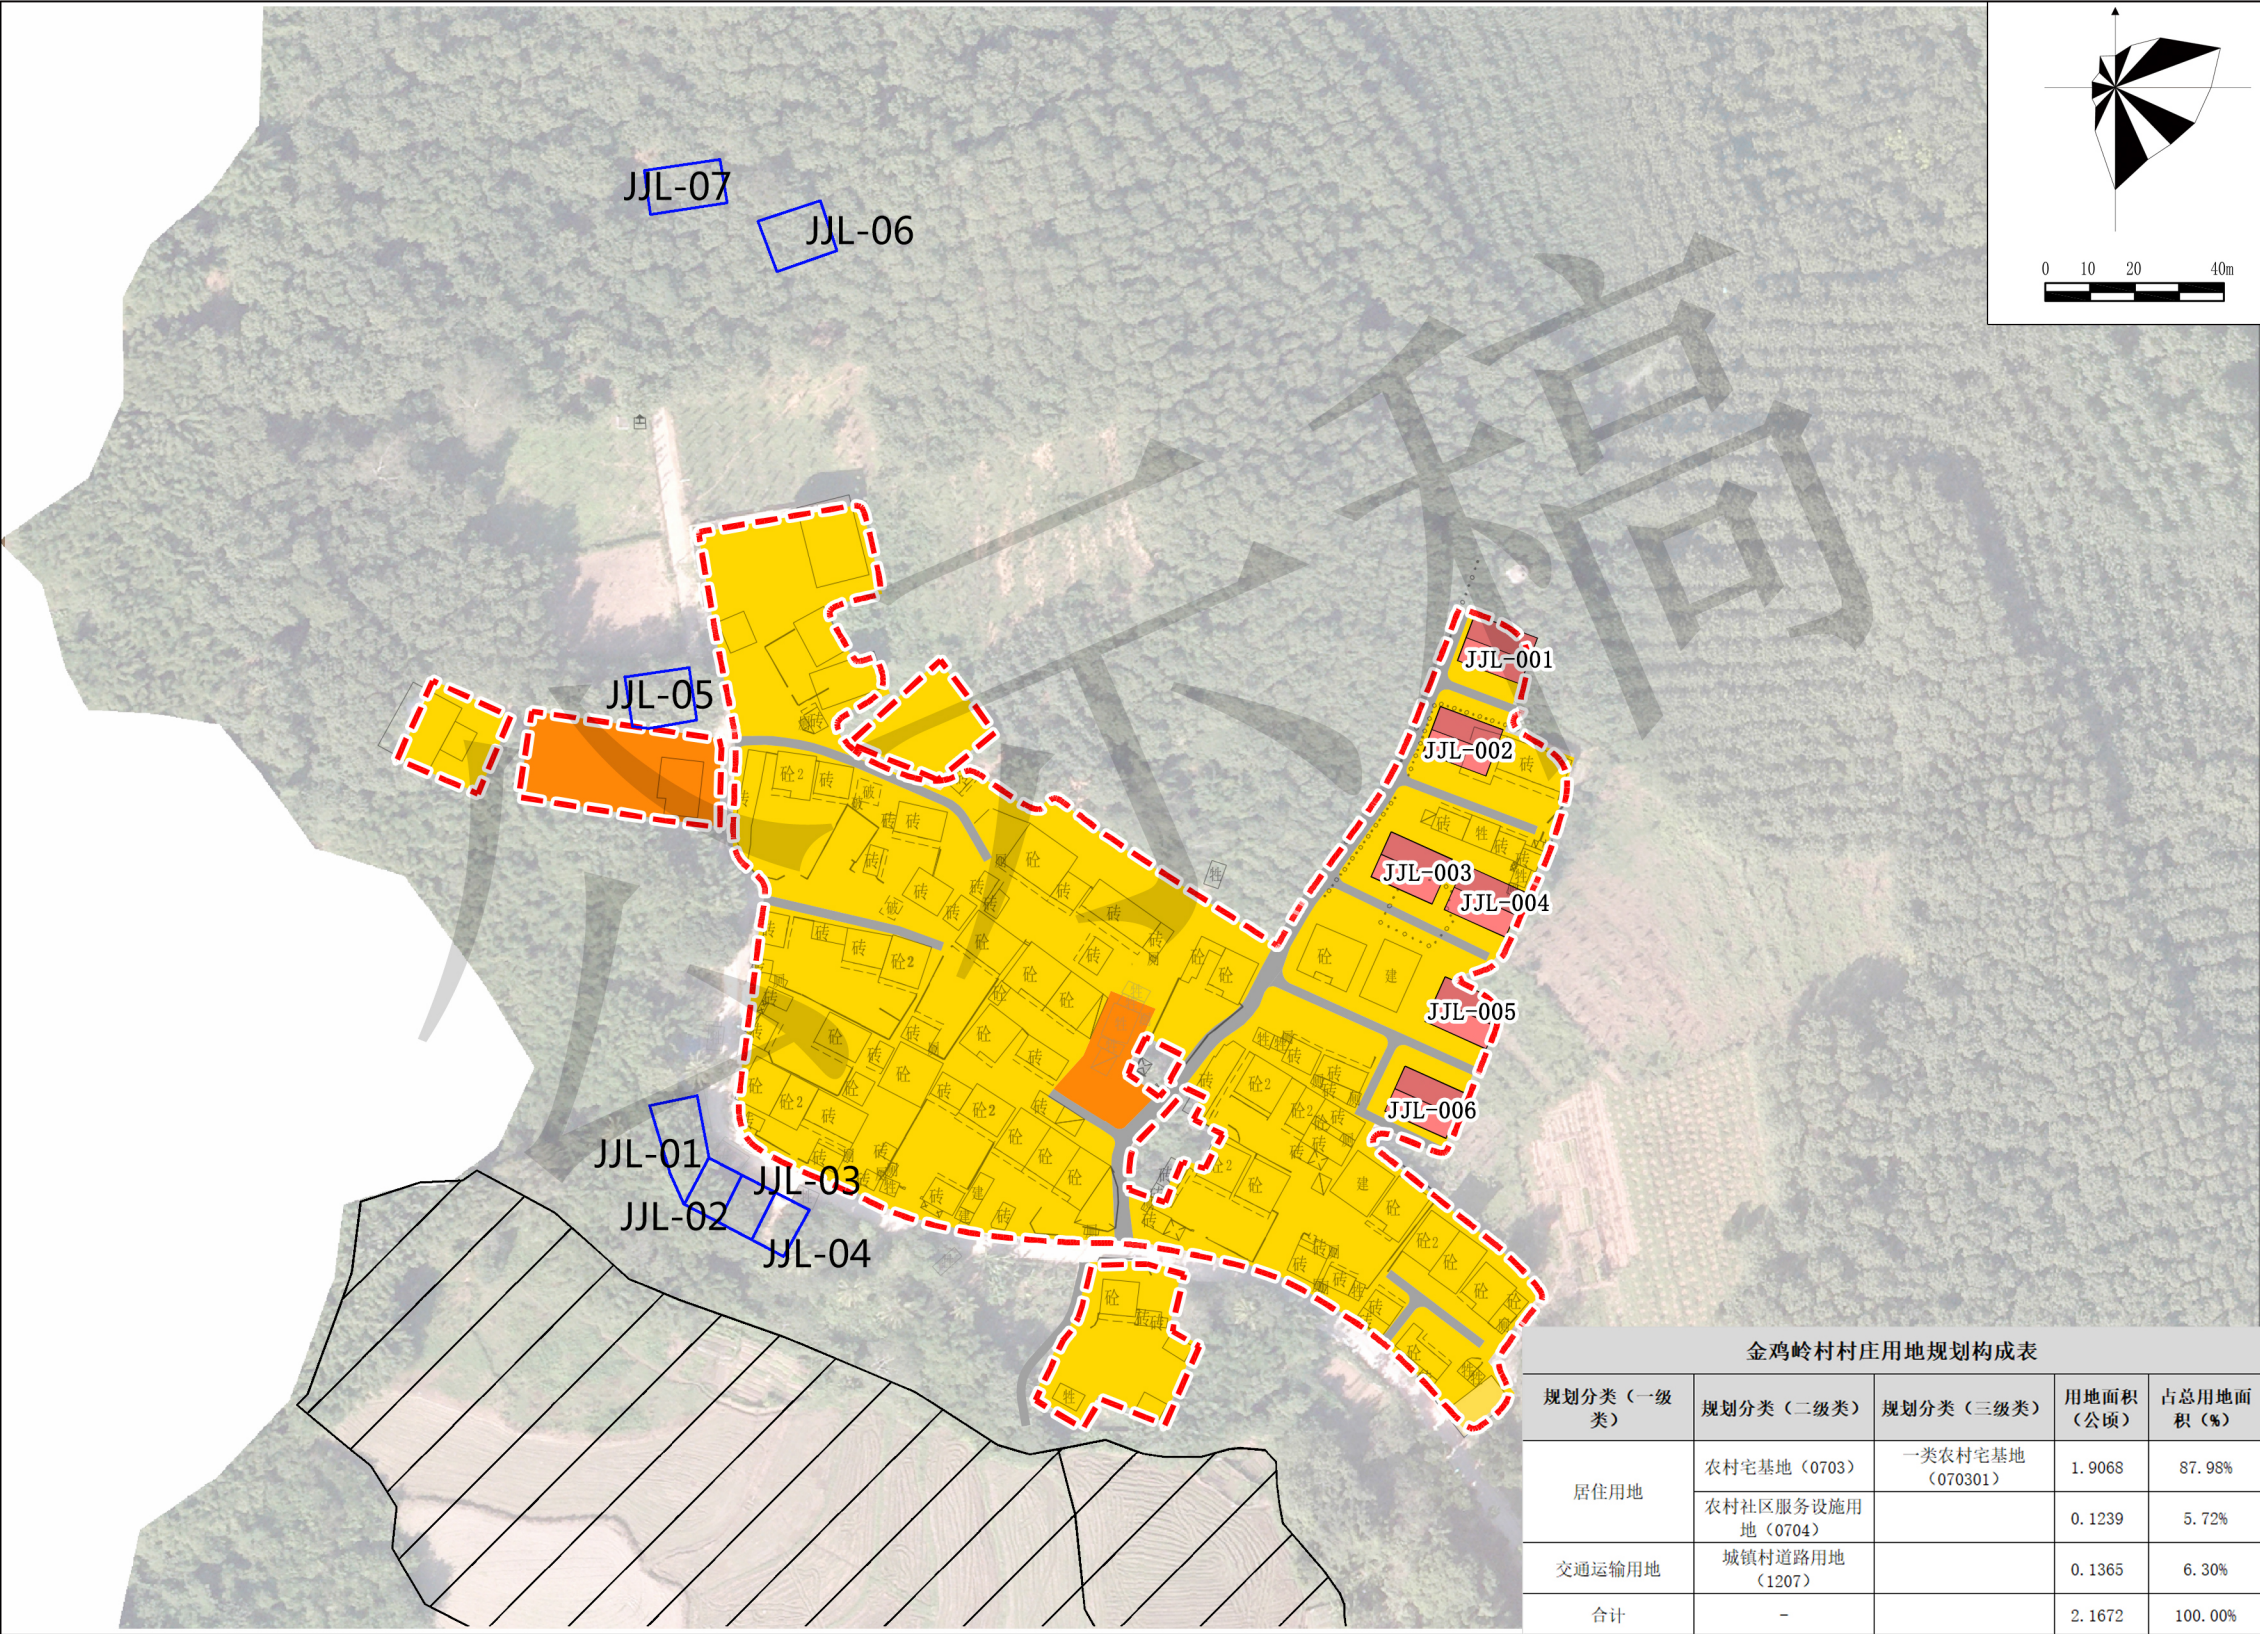

图例

- 农村宅基地
- 农村社区服务设施用地
- 城镇村道路用地
- 永久基本农田
- 村庄建设用地边界
- 局部优化范围线



金鸡岭村村庄用地规划构成表				
规划分类（一级类）	规划分类（二级类）	规划分类（三级类）	用地面积（公顷）	占总用地面积（%）
居住用地	农村宅基地（0703）	一类农村宅基地（070301）	1.9068	87.98%
	农村社区服务设施用地（0704）		0.1239	5.72%
交通运输用地	城镇村道路用地（1207）		0.1365	6.30%
合计	-		2.1672	100.00%

备注：本图根据批复入库版《儋州市那大镇洛基村村庄规划（2021-2035）》之“金鸡岭村居民点用地规划图”绘制。

《儋州市那大镇洛基村村庄规划（2021-2035）局部优化方案》

优化后

金鸡岭村居民点用地规划图

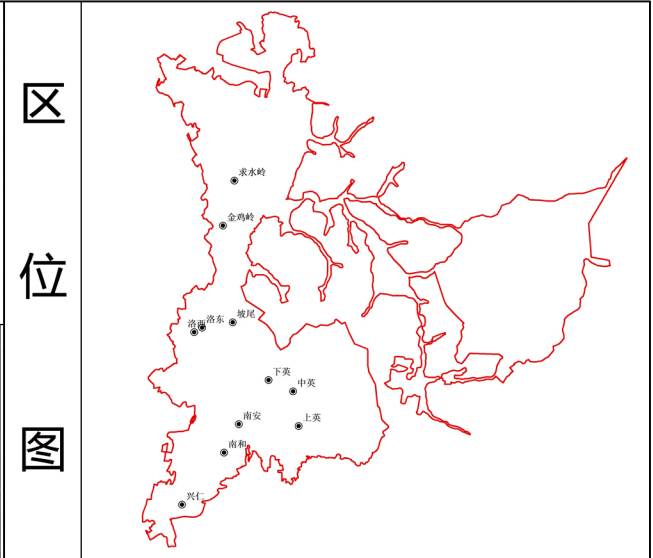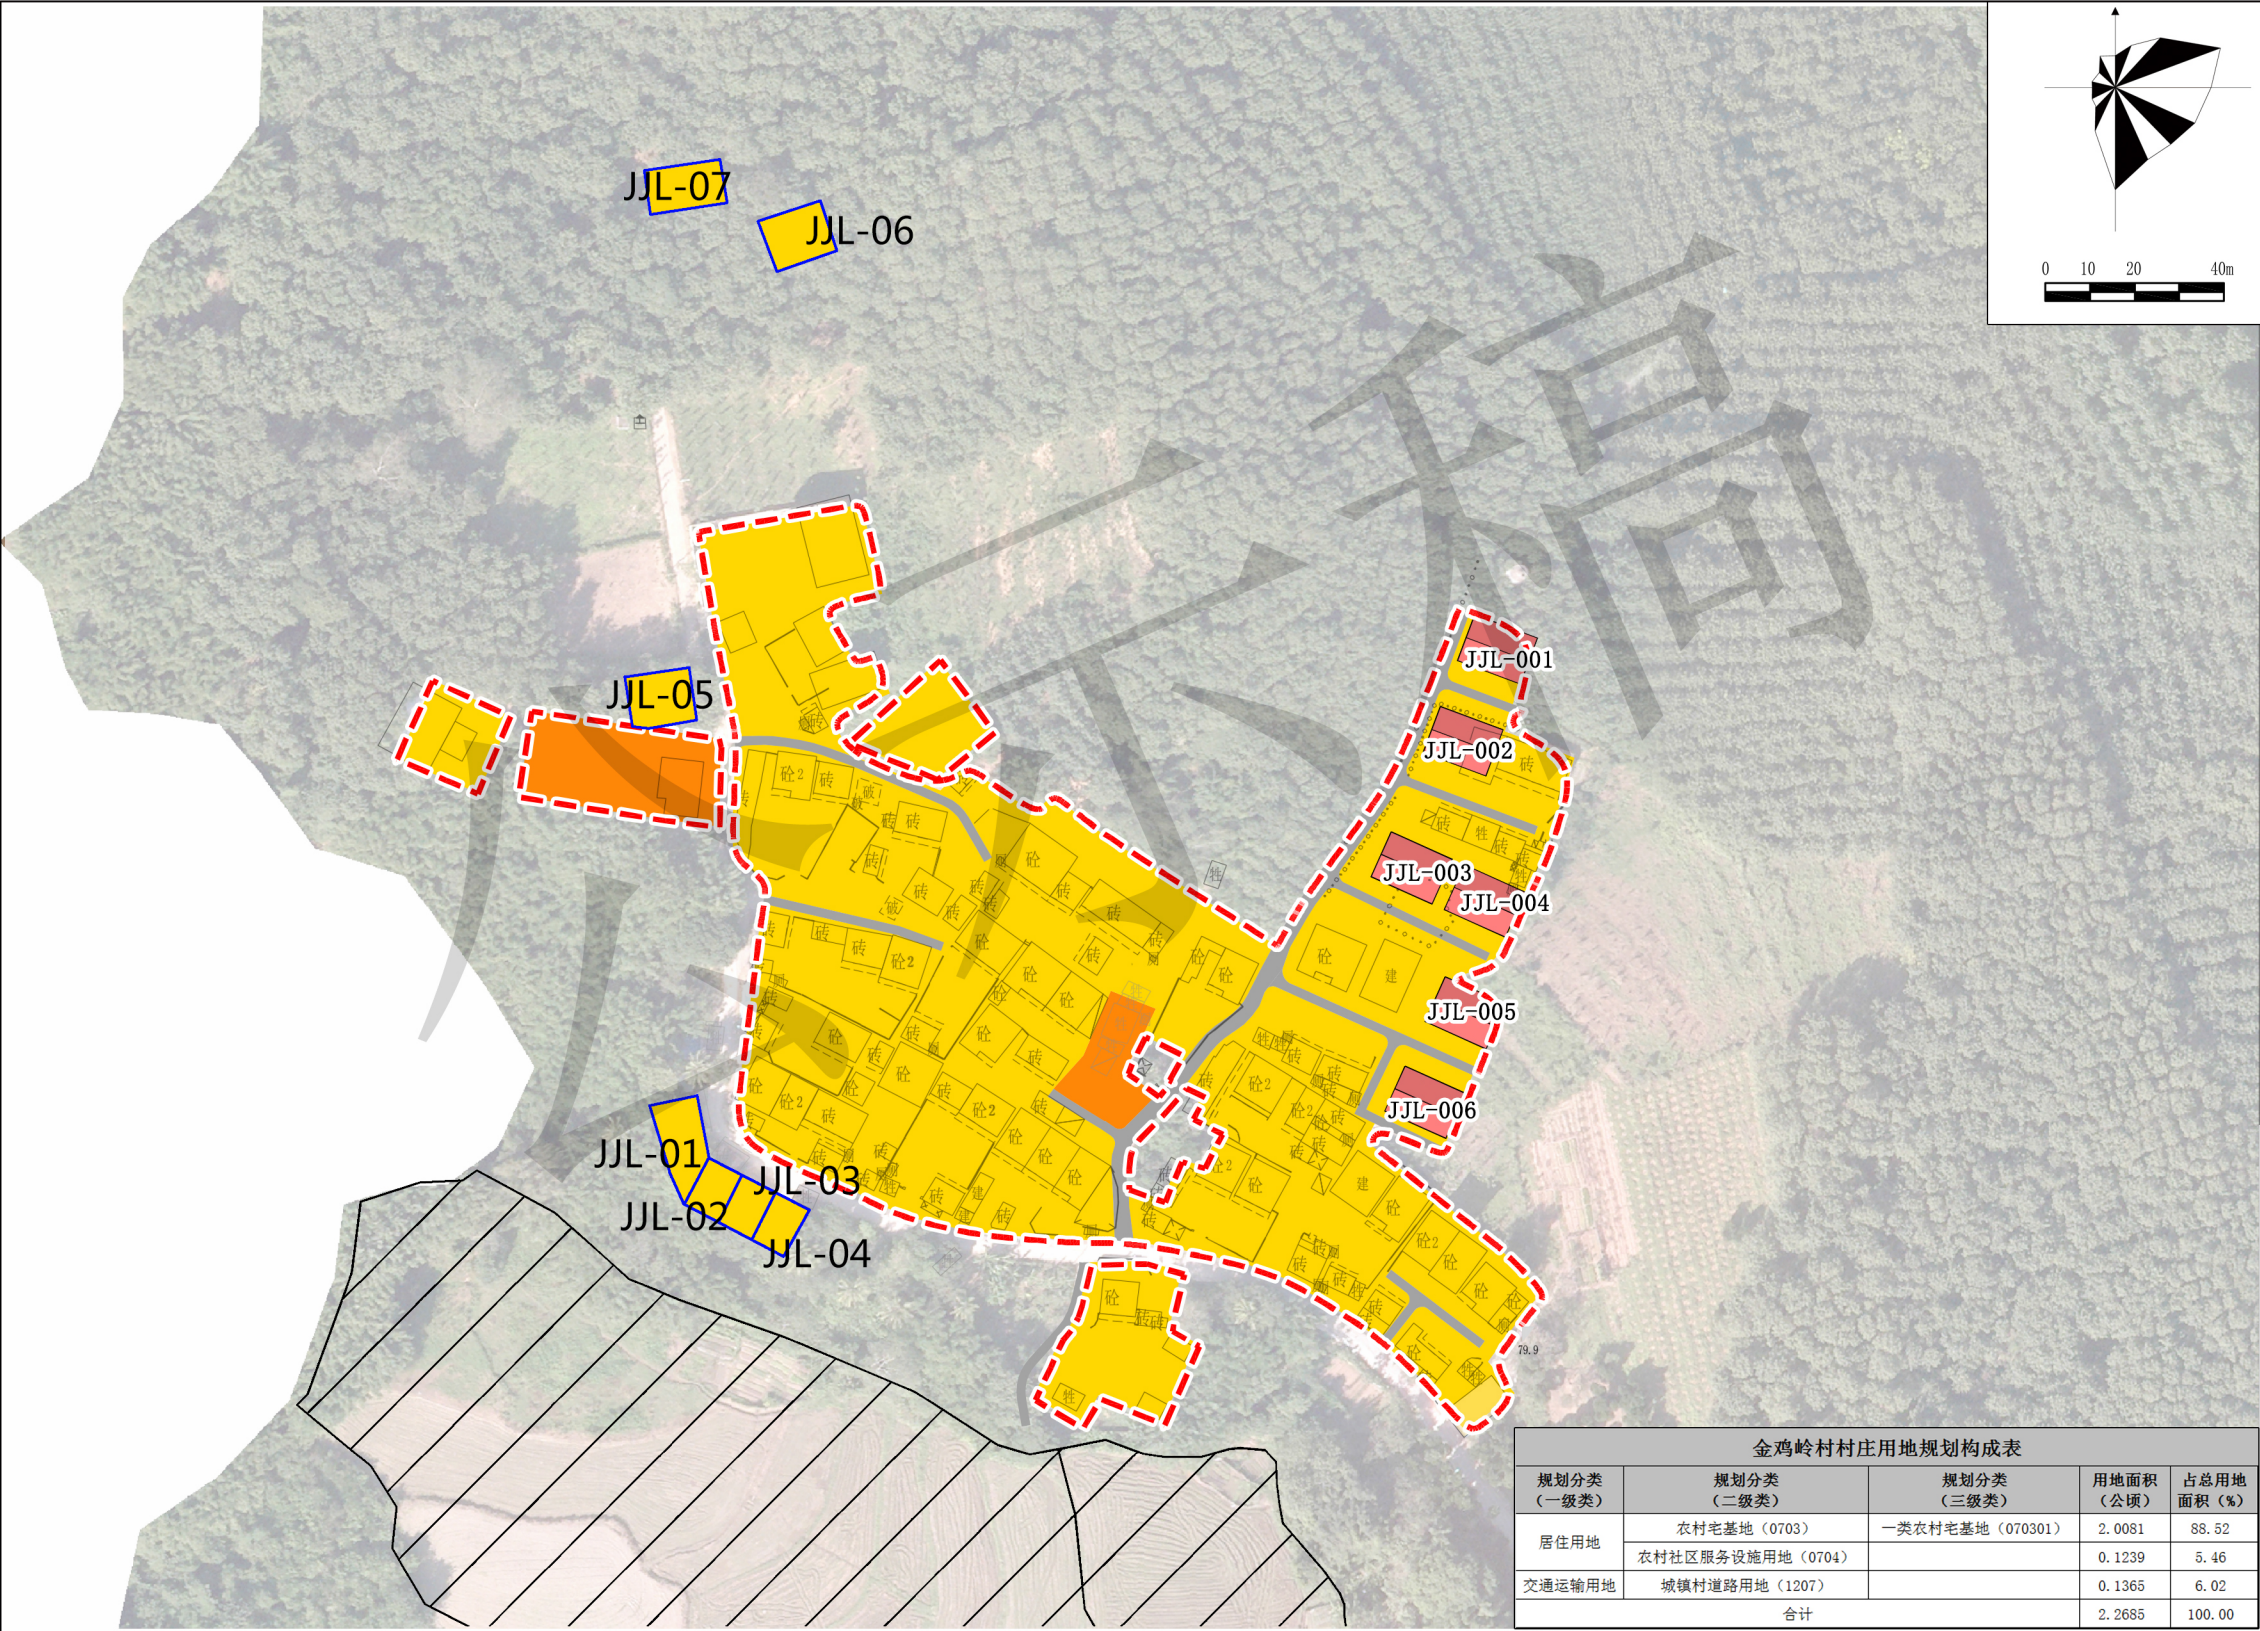

图例

- 农村宅基地
- 农村社区服务设施用地
- 城镇村道路用地
- 永久基本农田
- 村庄建设用地边界
- 局部优化范围线

金鸡岭村拟对自然村内7处用地进行优化。

编号	户主姓名	用地面积（平方米）	备注
JJL-01	王锐波	174.98	调入
JJL-02	王木森	104.86	调入
JJL-03	王木旺	104.86	调入
JJL-04	王木朝	104.86	调入
JJL-05	黄水文	173.76	调入
JJL-06	黄亚帝	175.00	调入
JJL-07	黄亚伙	175.00	调入




备注：本图根据批复入库版《儋州市那大镇洛基村村庄规划（2021-2035）》之“金鸡岭村居民点用地规划图”绘制。

金鸡岭村村庄用地规划构成表				
规划分类（一级类）	规划分类（二级类）	规划分类（三级类）	用地面积（公顷）	占总用地面积（%）
居住用地	农村宅基地（0703）	一类农村宅基地（070301）	2.0081	88.52
	农村社区服务设施用地（0704）		0.1239	5.46
交通运输用地	城镇村道路用地（1207）		0.1365	6.02
合计			2.2685	100.00

《儋州市那大镇洛基村村庄规划（2021-2035）局部优化方案》

优化前

上英村居民点用地规划图

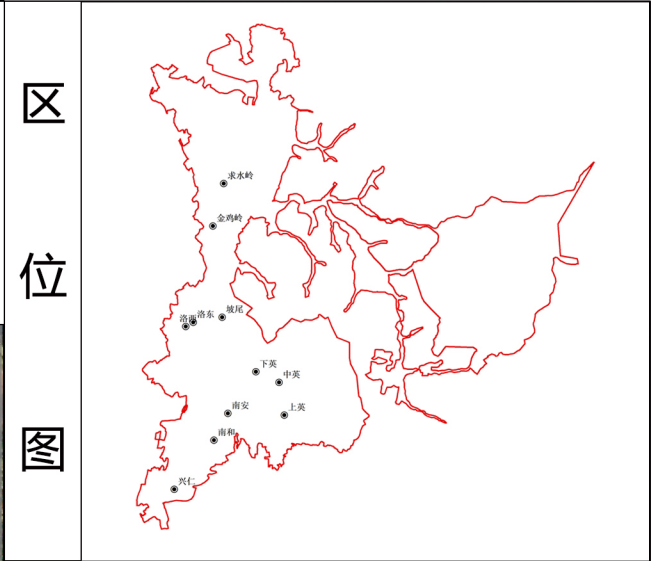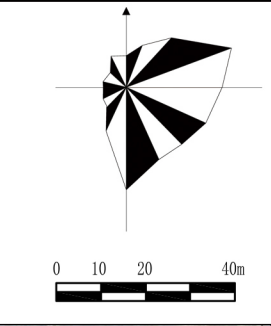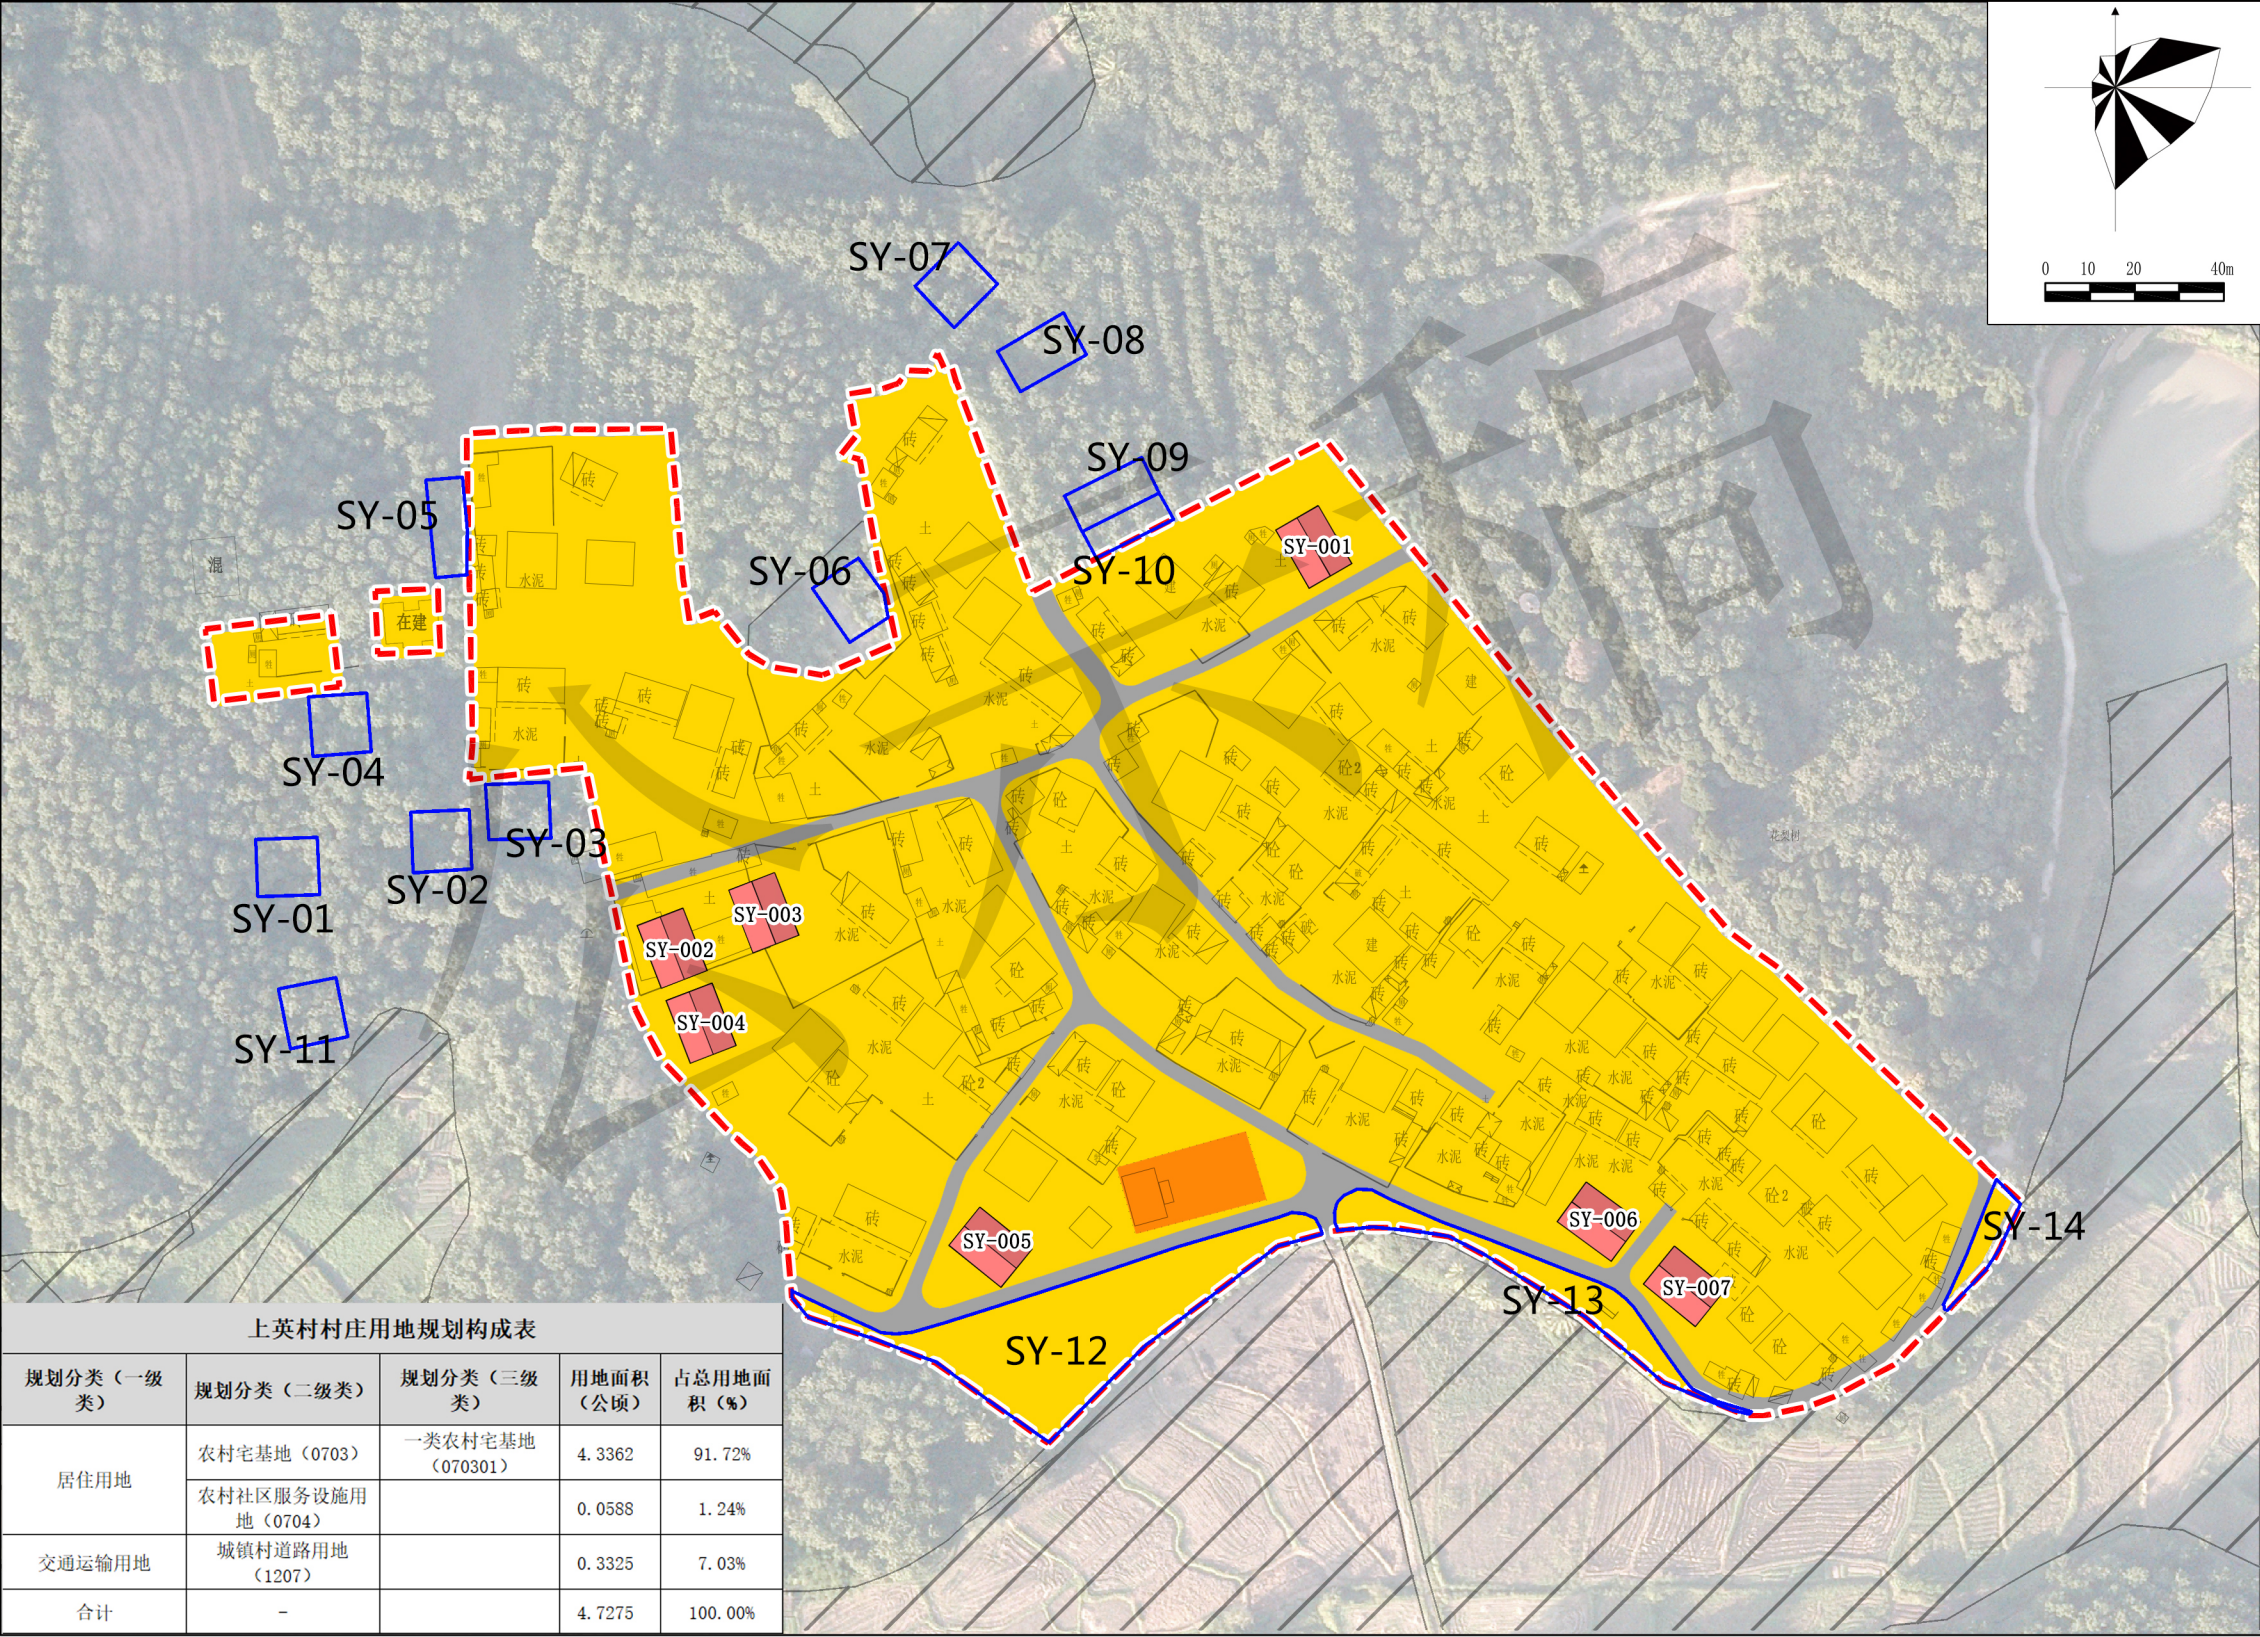

图例

- 农村宅基地
- 农村社区服务设施用地
- 城镇村道路用地
- 永久基本农田
- 村庄建设用地边界
- 局部优化范围线



上英村村庄用地规划构成表

规划分类（一级类）	规划分类（二级类）	规划分类（三级类）	用地面积（公顷）	占总用地面积（%）
居住用地	农村宅基地（0703）	一类农村宅基地（070301）	4.3362	91.72%
	农村社区服务设施用地（0704）		0.0588	1.24%
交通运输用地	城镇村道路用地（1207）		0.3325	7.03%
合计	-		4.7275	100.00%

备注：本图根据批复入库版《儋州市那大镇洛基村村庄规划（2021-2035）》之“上英村居民点用地规划图”绘制。

《儋州市那大镇洛基村村庄规划（2021-2035）局部优化方案》

优化后
上英村居民点用地规划图

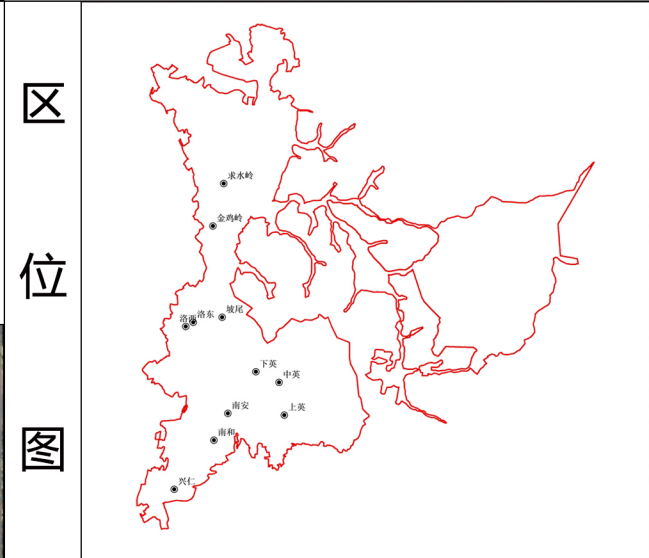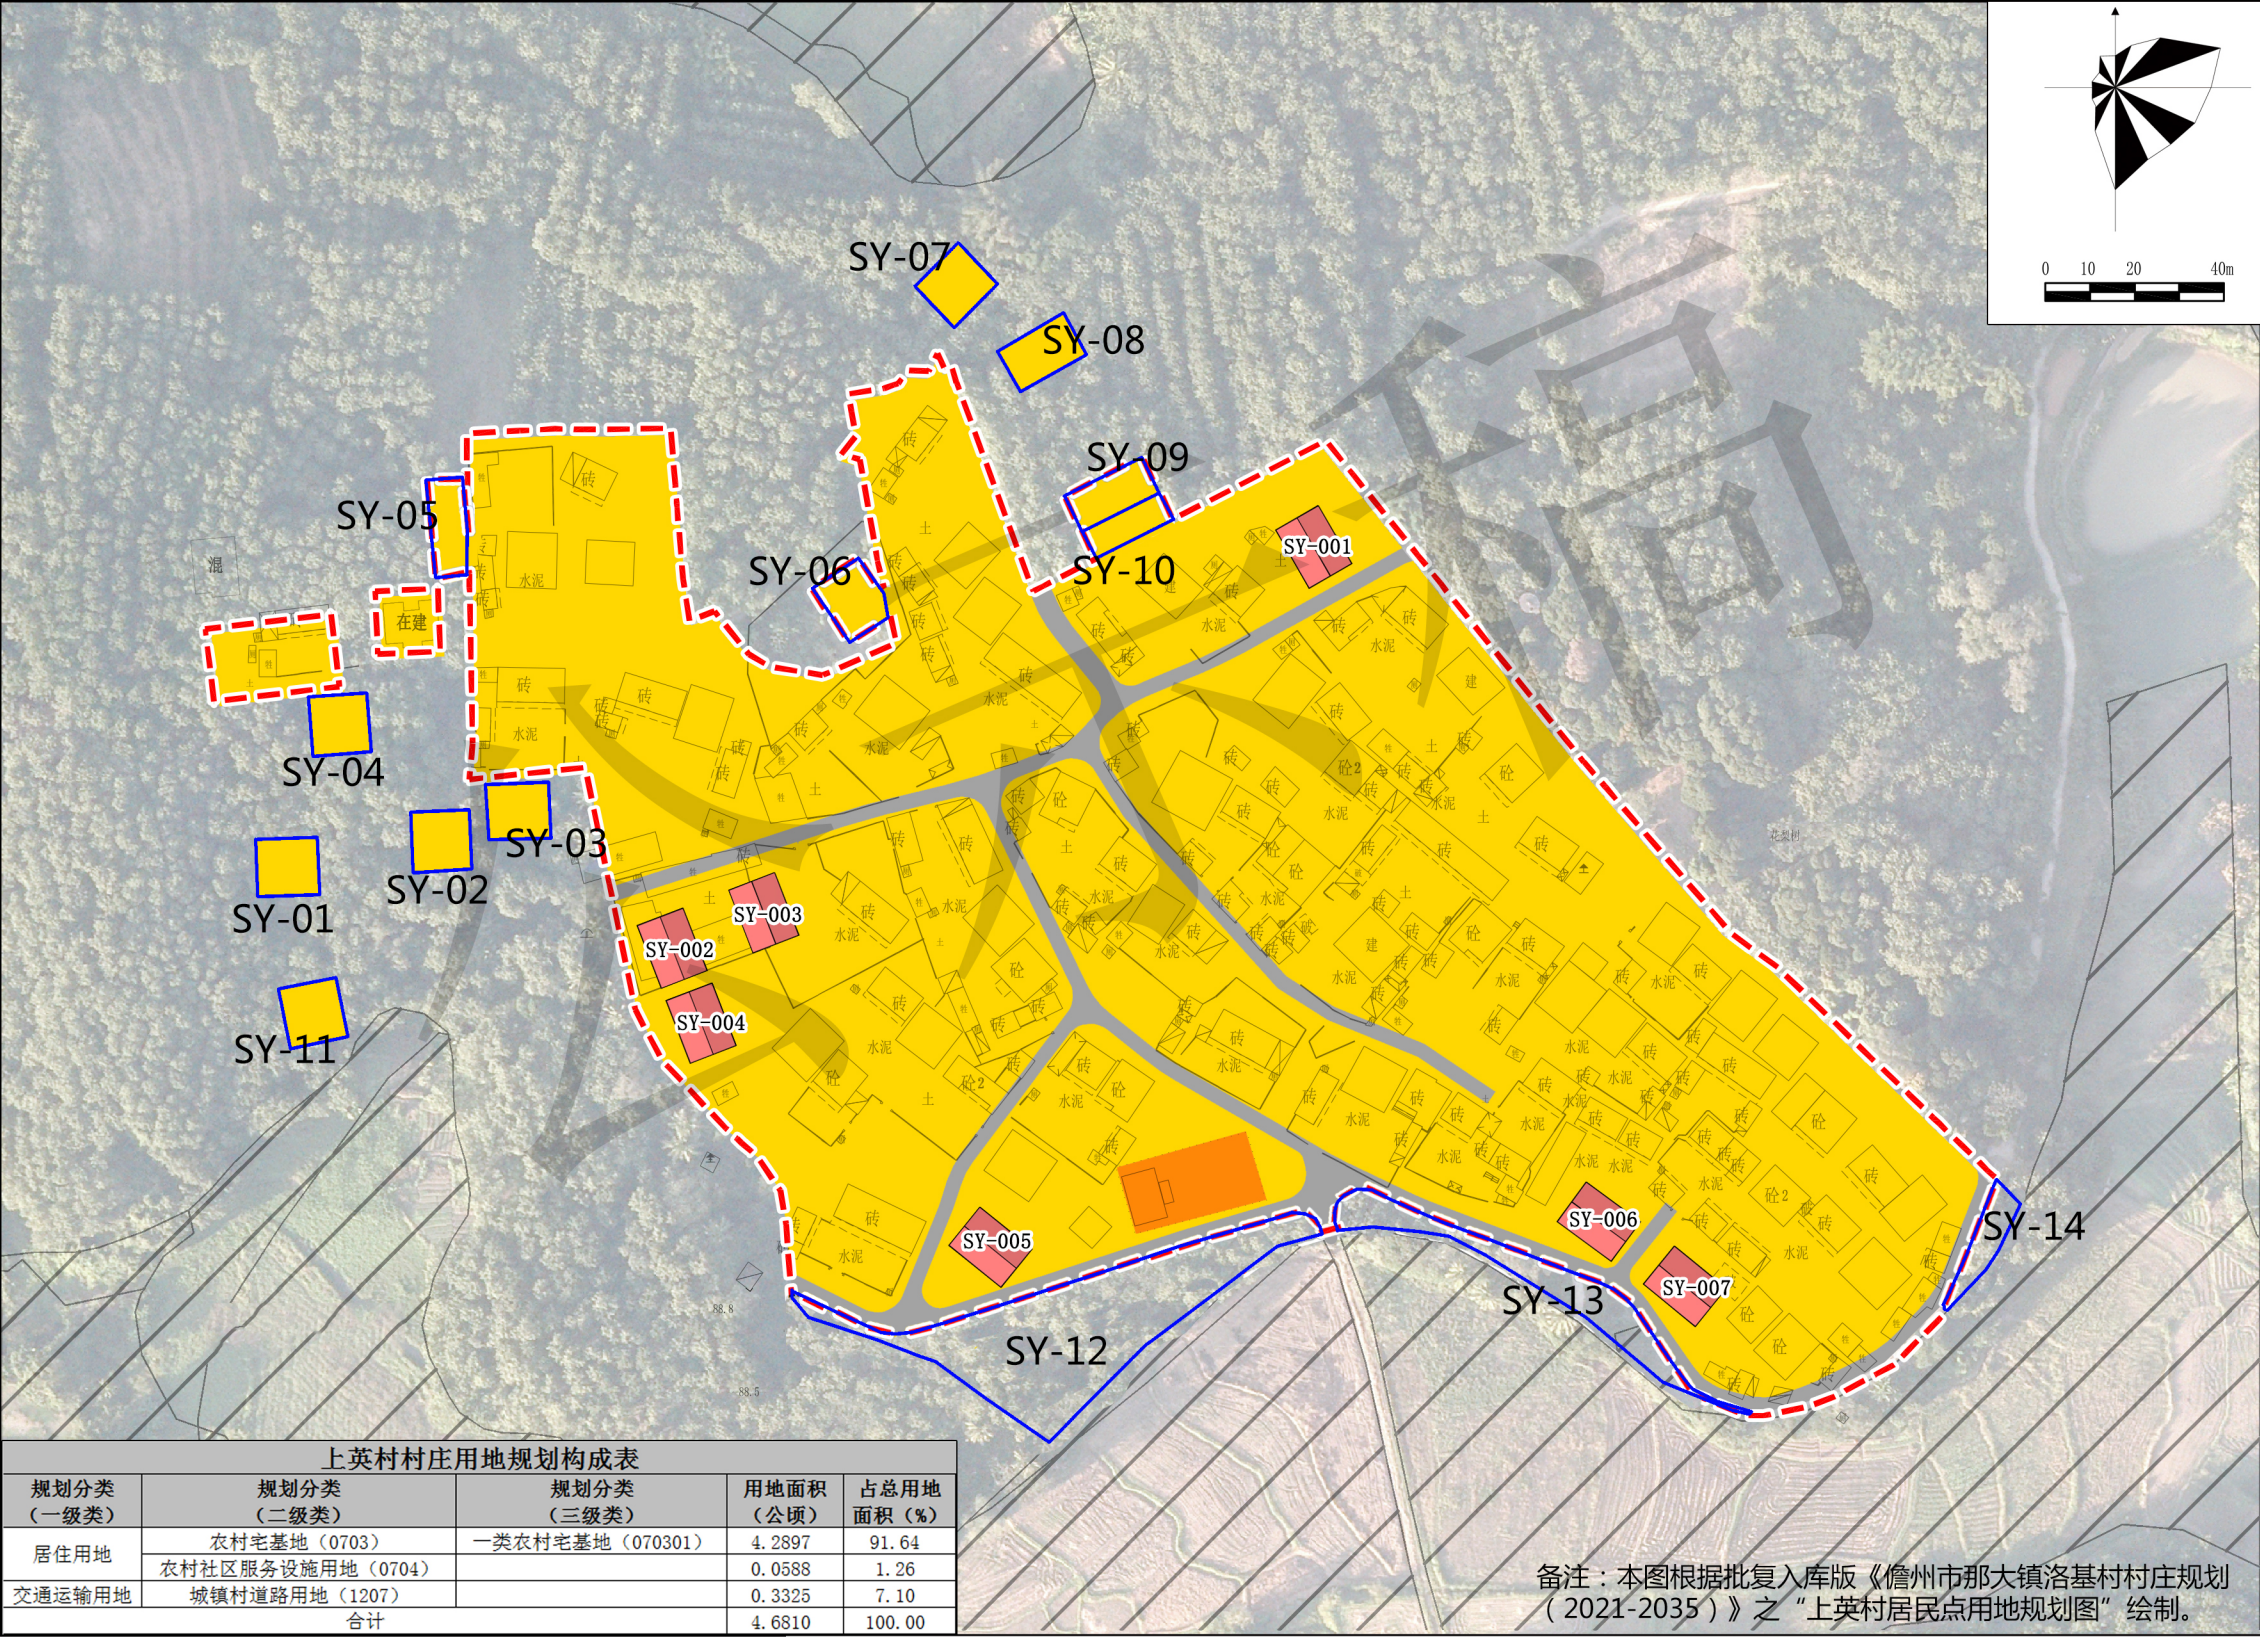

图例

- 农村宅基地
- 农村社区服务设施用地
- 城镇村道路用地
- 永久基本农田
- 村庄建设用地边界
- 局部优化范围线

上英村拟对自然村内14处用地进行优化。

编号	户主姓名	用地面积（平方米）	备注
SY-01	严亲焕	174.90	调入
SY-02	林海鸿	174.90	调入
SY-03	许亚娥	174.90	调入
SY-04	严伟森	174.90	调入
SY-05	李亚强	169.24	调入
SY-06	李亚雄	170.10	调入
SY-07	林家乐	174.98	调入
SY-08	陈水金	174.90	调入
SY-09	严家伟	174.90	调入
SY-10	严亚周	124.33	调入
SY-11	符佩珍	175.00	调入
SY-12	--	1651.88	调出
SY-13	--	585.49	调出
SY-14	--	90.42	调出



上英村村庄用地规划构成表				
规划分类（一级类）	规划分类（二级类）	规划分类（三级类）	用地面积（公顷）	占总用地面积（%）
居住用地	农村宅基地（0703）	一类农村宅基地（070301）	4.2897	91.64
	农村社区服务设施用地（0704）		0.0588	1.26
交通运输用地	城镇村道路用地（1207）		0.3325	7.10
合计			4.6810	100.00

备注：本图根据批复入库版《儋州市那大镇洛基村村庄规划（2021-2035）》之“上英村居民点用地规划图”绘制。

优化前

区 位 图

This is a detailed aerial map of a village, likely in a rural area, showing a cluster of buildings. The buildings are primarily yellow, with some orange and red buildings. The map is overlaid on a grayscale aerial photograph showing fields, trees, and a road. The buildings are labeled with various materials and structures, such as '水泥' (concrete), '砖' (brick), '瓦' (tiles), '厕所' (toilet), '猪圈' (pigsty), '鸡圈' (chicken coop), '牛圈' (cowshed), '羊圈' (sheep pen), '猪' (pig), '鸡' (chicken), '牛' (cow), '羊' (sheep), '猪圈' (pigsty), '鸡圈' (chicken coop), '牛圈' (cowshed), '羊圈' (sheep pen), '猪' (pig), '鸡' (chicken), '牛' (cow), '羊' (sheep). The buildings are arranged in a cluster, with some buildings having multiple labels. The map is divided into several sections by a blue line, which appears to be a path or a boundary. The sections are labeled ZY-01, ZY-02, ZY-03, ZY-04, ZY-05, ZY-06, ZY-07, ZY-08, ZY-09, ZY-10, ZY-11, ZY-12, ZY-13, ZY-14, ZY-15, ZY-16, ZY-17, ZY-18. The buildings are surrounded by fields and trees, and a road is visible on the left side of the map.

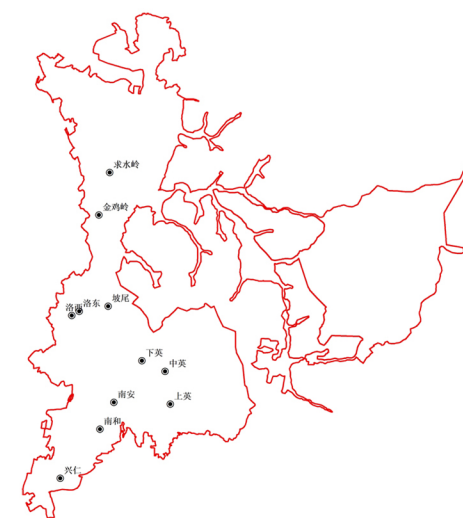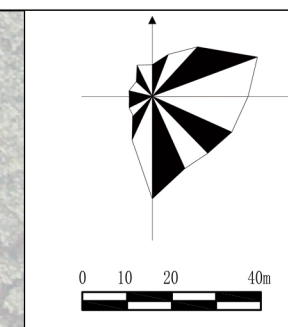

图例




-  农村宅基地
 -  农村社区服务设施用地
 -  城镇村道路用地
 -  永久基本农田
 -  村庄建设用地边界
 -  局部优化范围线

备注：本图根据批复入库版《儋州市那大镇洛基村村庄规划（2021-2035）》之“中英村居民点用地规划图”绘制。

《儋州市那大镇洛基村村庄规划（2021-2035）局部优化方案》

优化后 中英村居民点用地规划图

中英村村庄用地规划构成表				
规划分类 (一级类)	规划分类 (二级类)	规划分类 (三级类)	用地面积 (公顷)	占总用地 面积 (%)
居住用地	农村宅基地 (0703)	一类农村宅基地 (070301)	2.1928	91.16
	农村社区服务设施用地 (0704)		0.1043	4.34
交通运输用地	城镇村道路用地 (1207)		0.1083	4.50
合计			2.4054	100.00

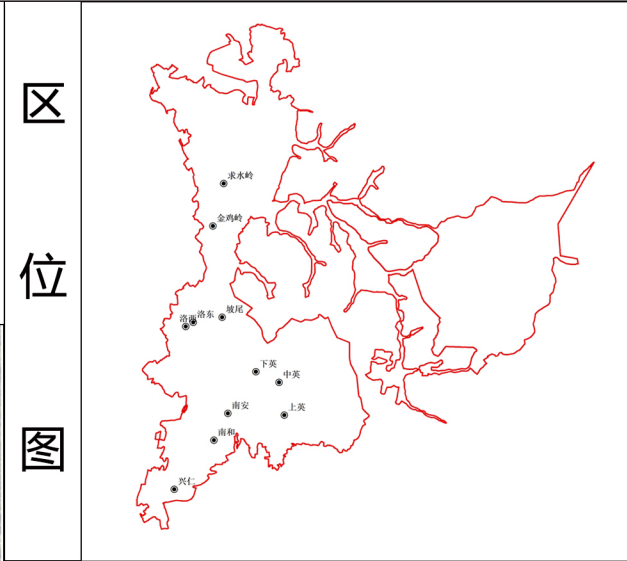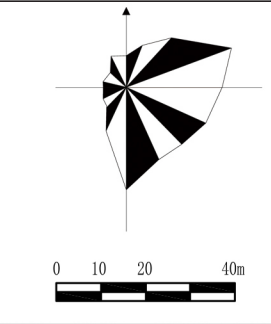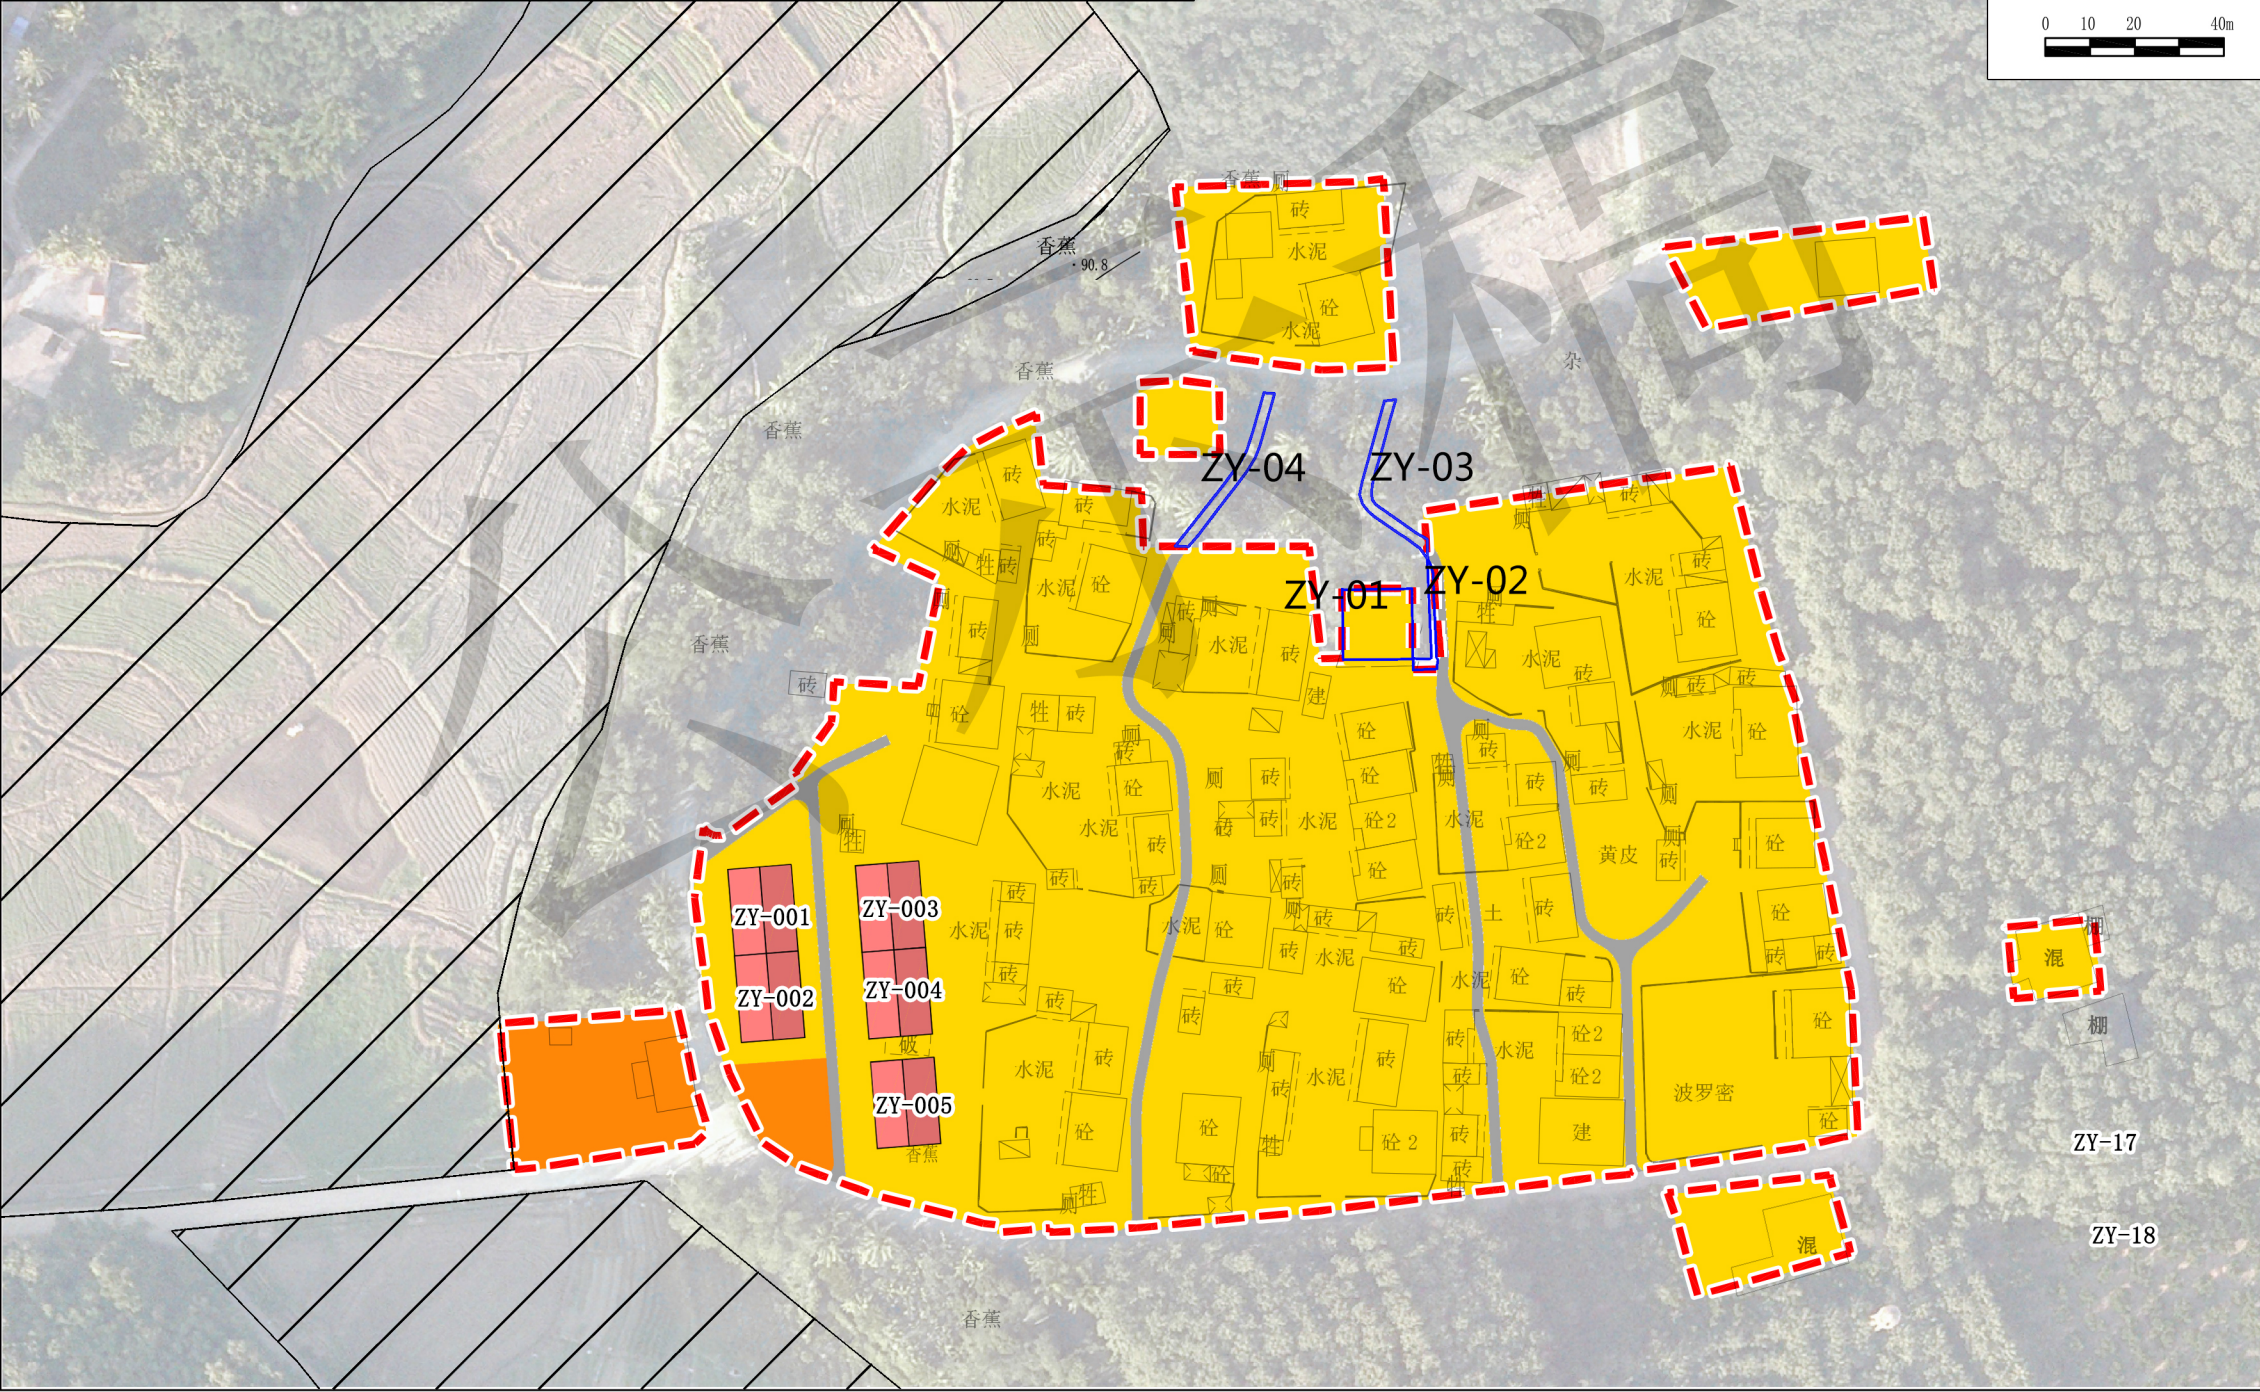

图例

- 农村宅基地
- 农村社区服务设施用地
- 城镇村道路用地
- 永久基本农田
- 村庄建设用地边界
- 局部优化范围线



中英村拟对自然村内4处用地进行优化。

编号	户主姓名	用地面积 (平方米)	备注
ZY-01	李秀球	144.93	调入
ZY-02	--	24.50	调出
ZY-03	--	61.43	调出
ZY-04	--	62.13	调出

备注：本图根据批复入库版《儋州市那大镇洛基村村庄规划（2021-2035）》之“中英村居民点用地规划图”绘制。

《儋州市那大镇洛基村村庄规划（2021-2035）
局部优化方案》



优化前
洛基街居民点用地规划图

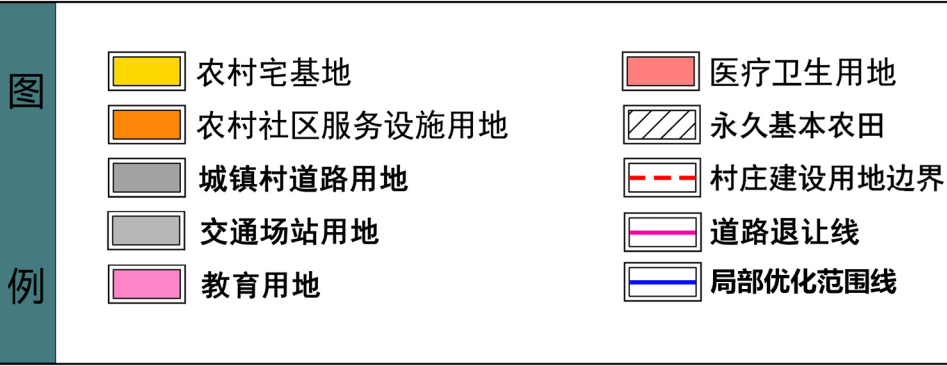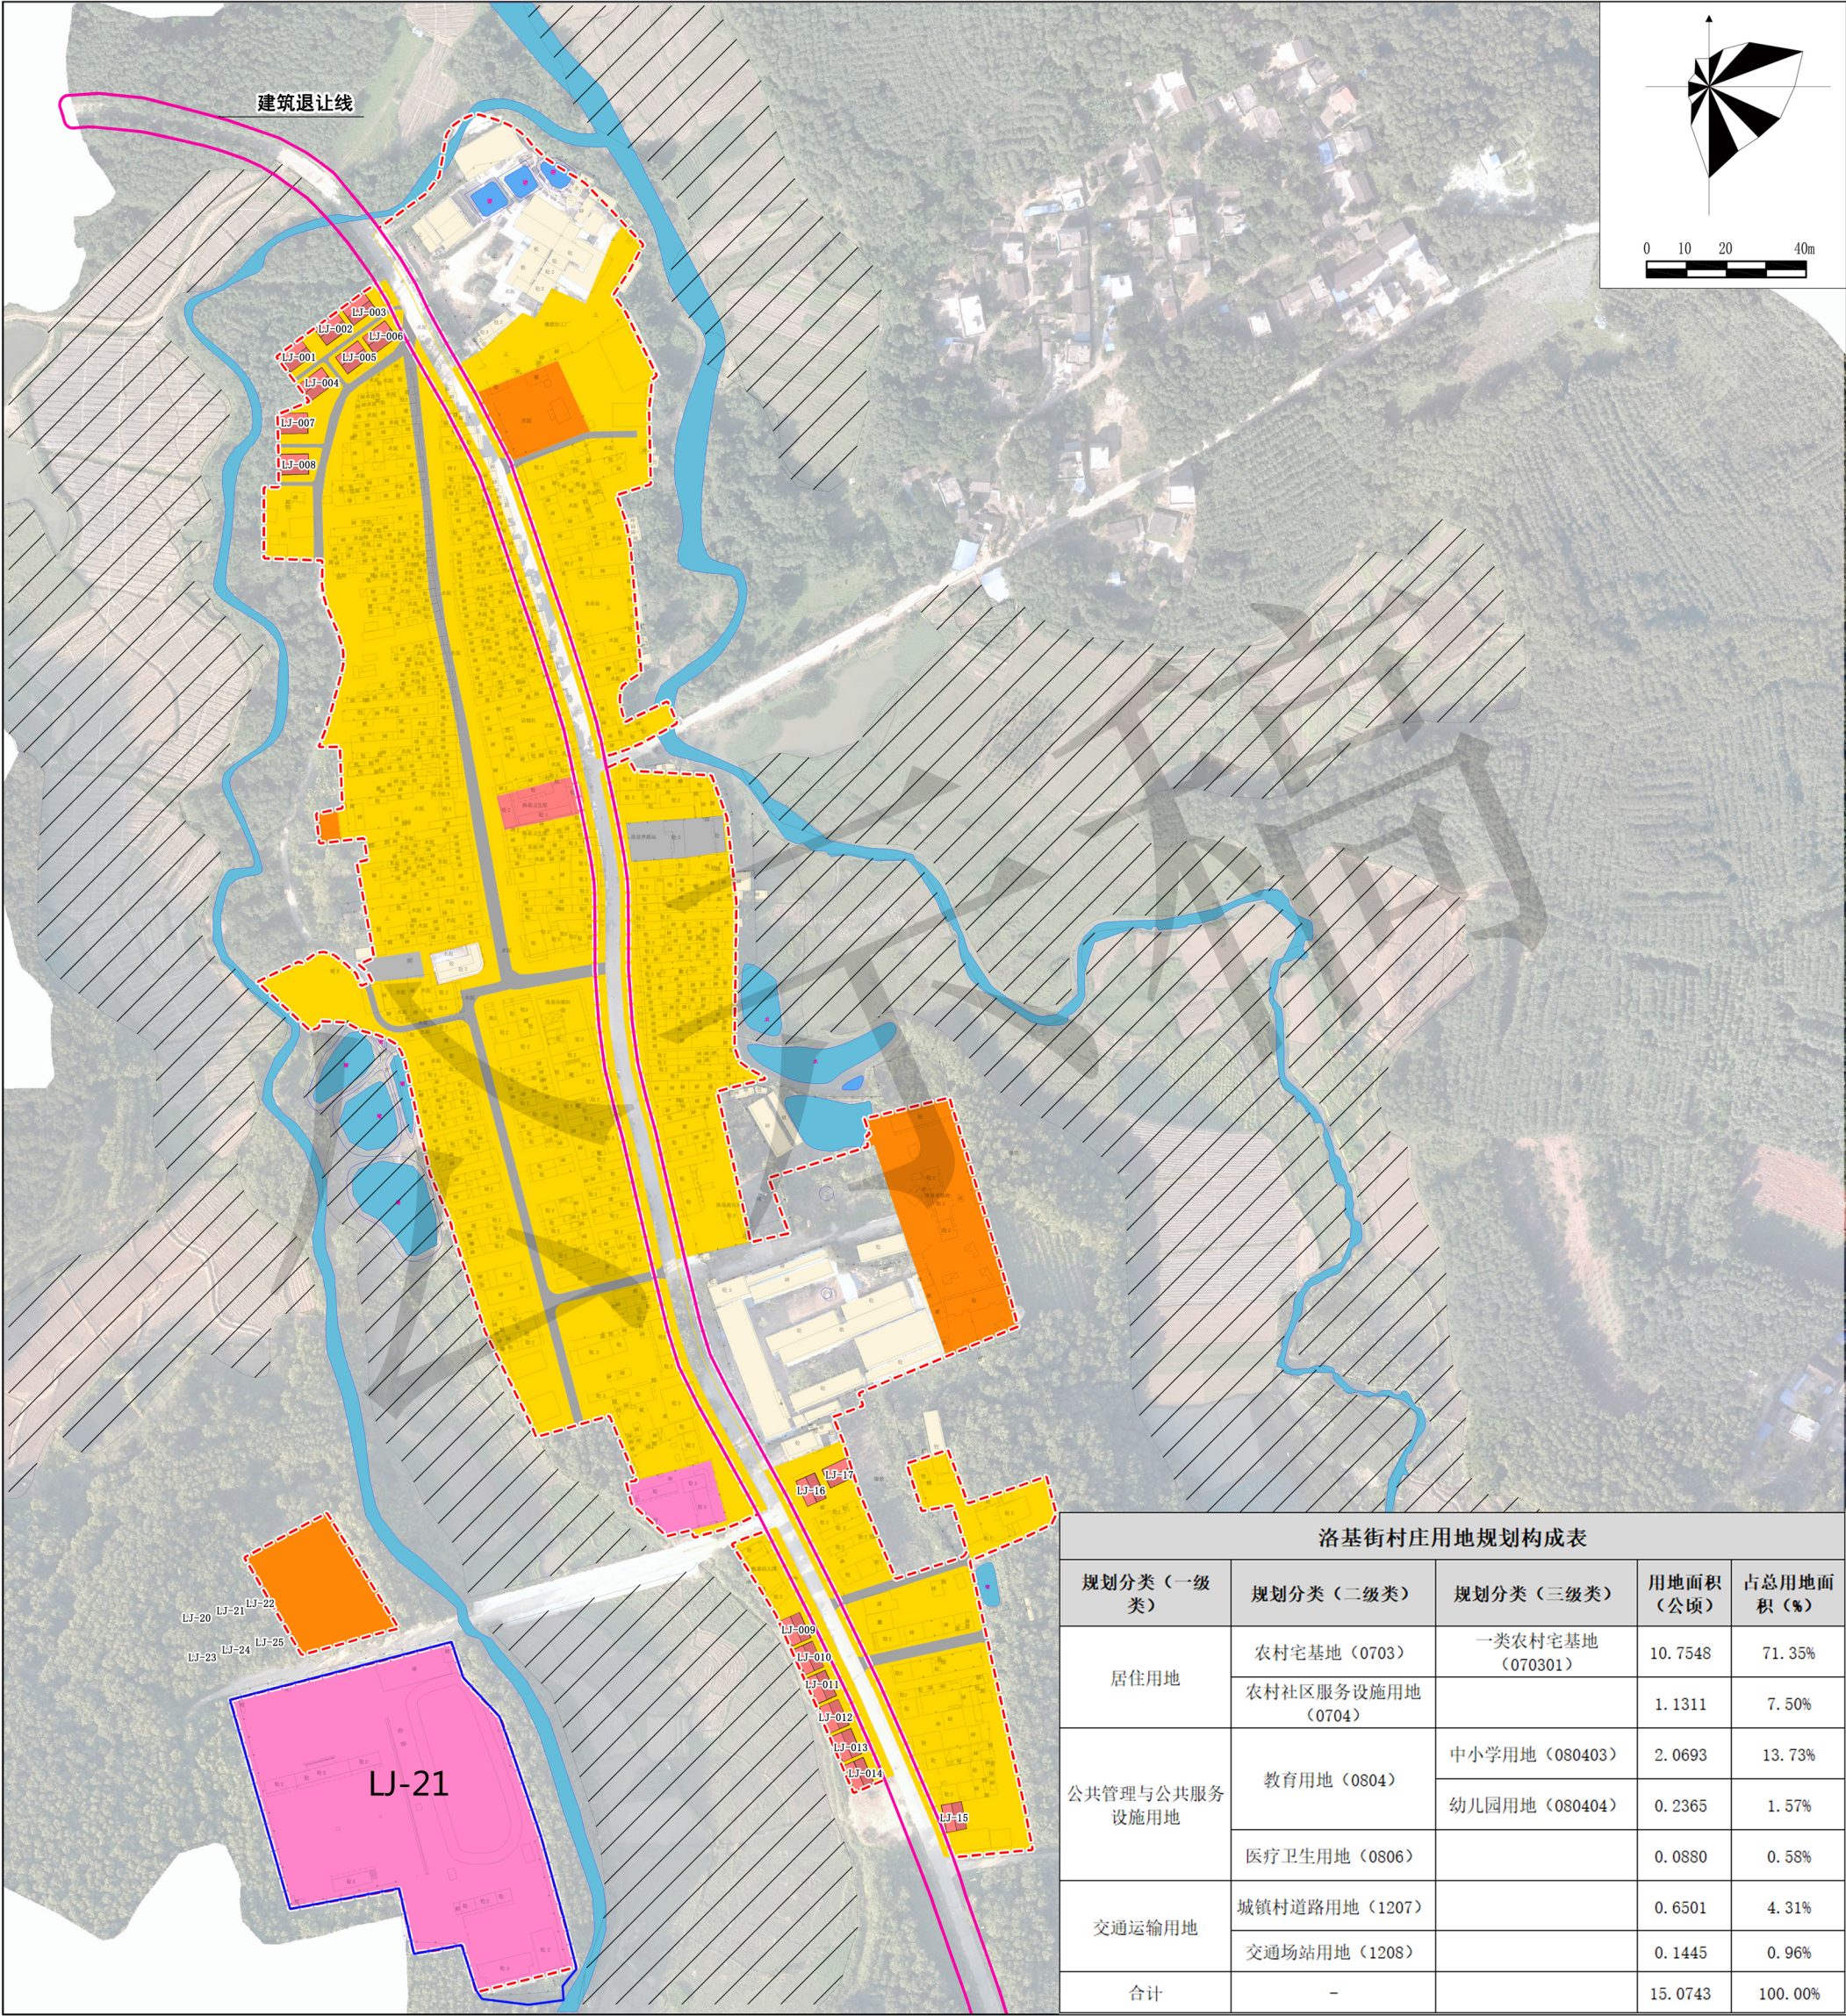

备注：本图根据批复入库版《儋州市那大镇洛基村村庄规划（2021-2035）》之“洛基街居民点用地规划图”绘制。

《儋州市那大镇洛基村村庄规划（2021-2035）
局部优化方案》

优化后
洛基街居民点用地规划图

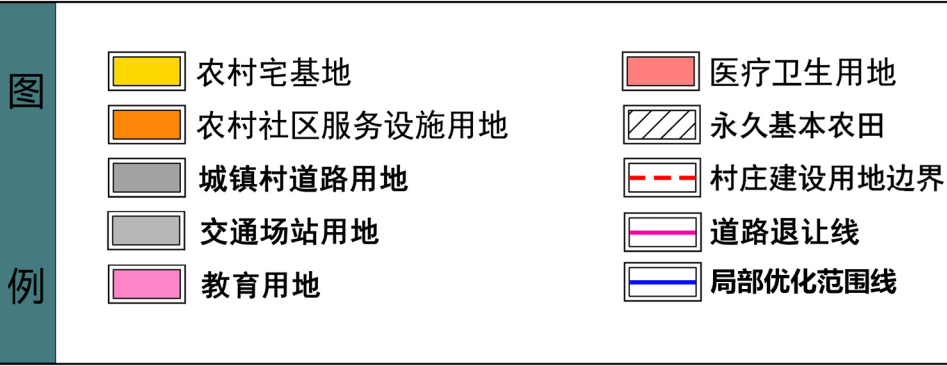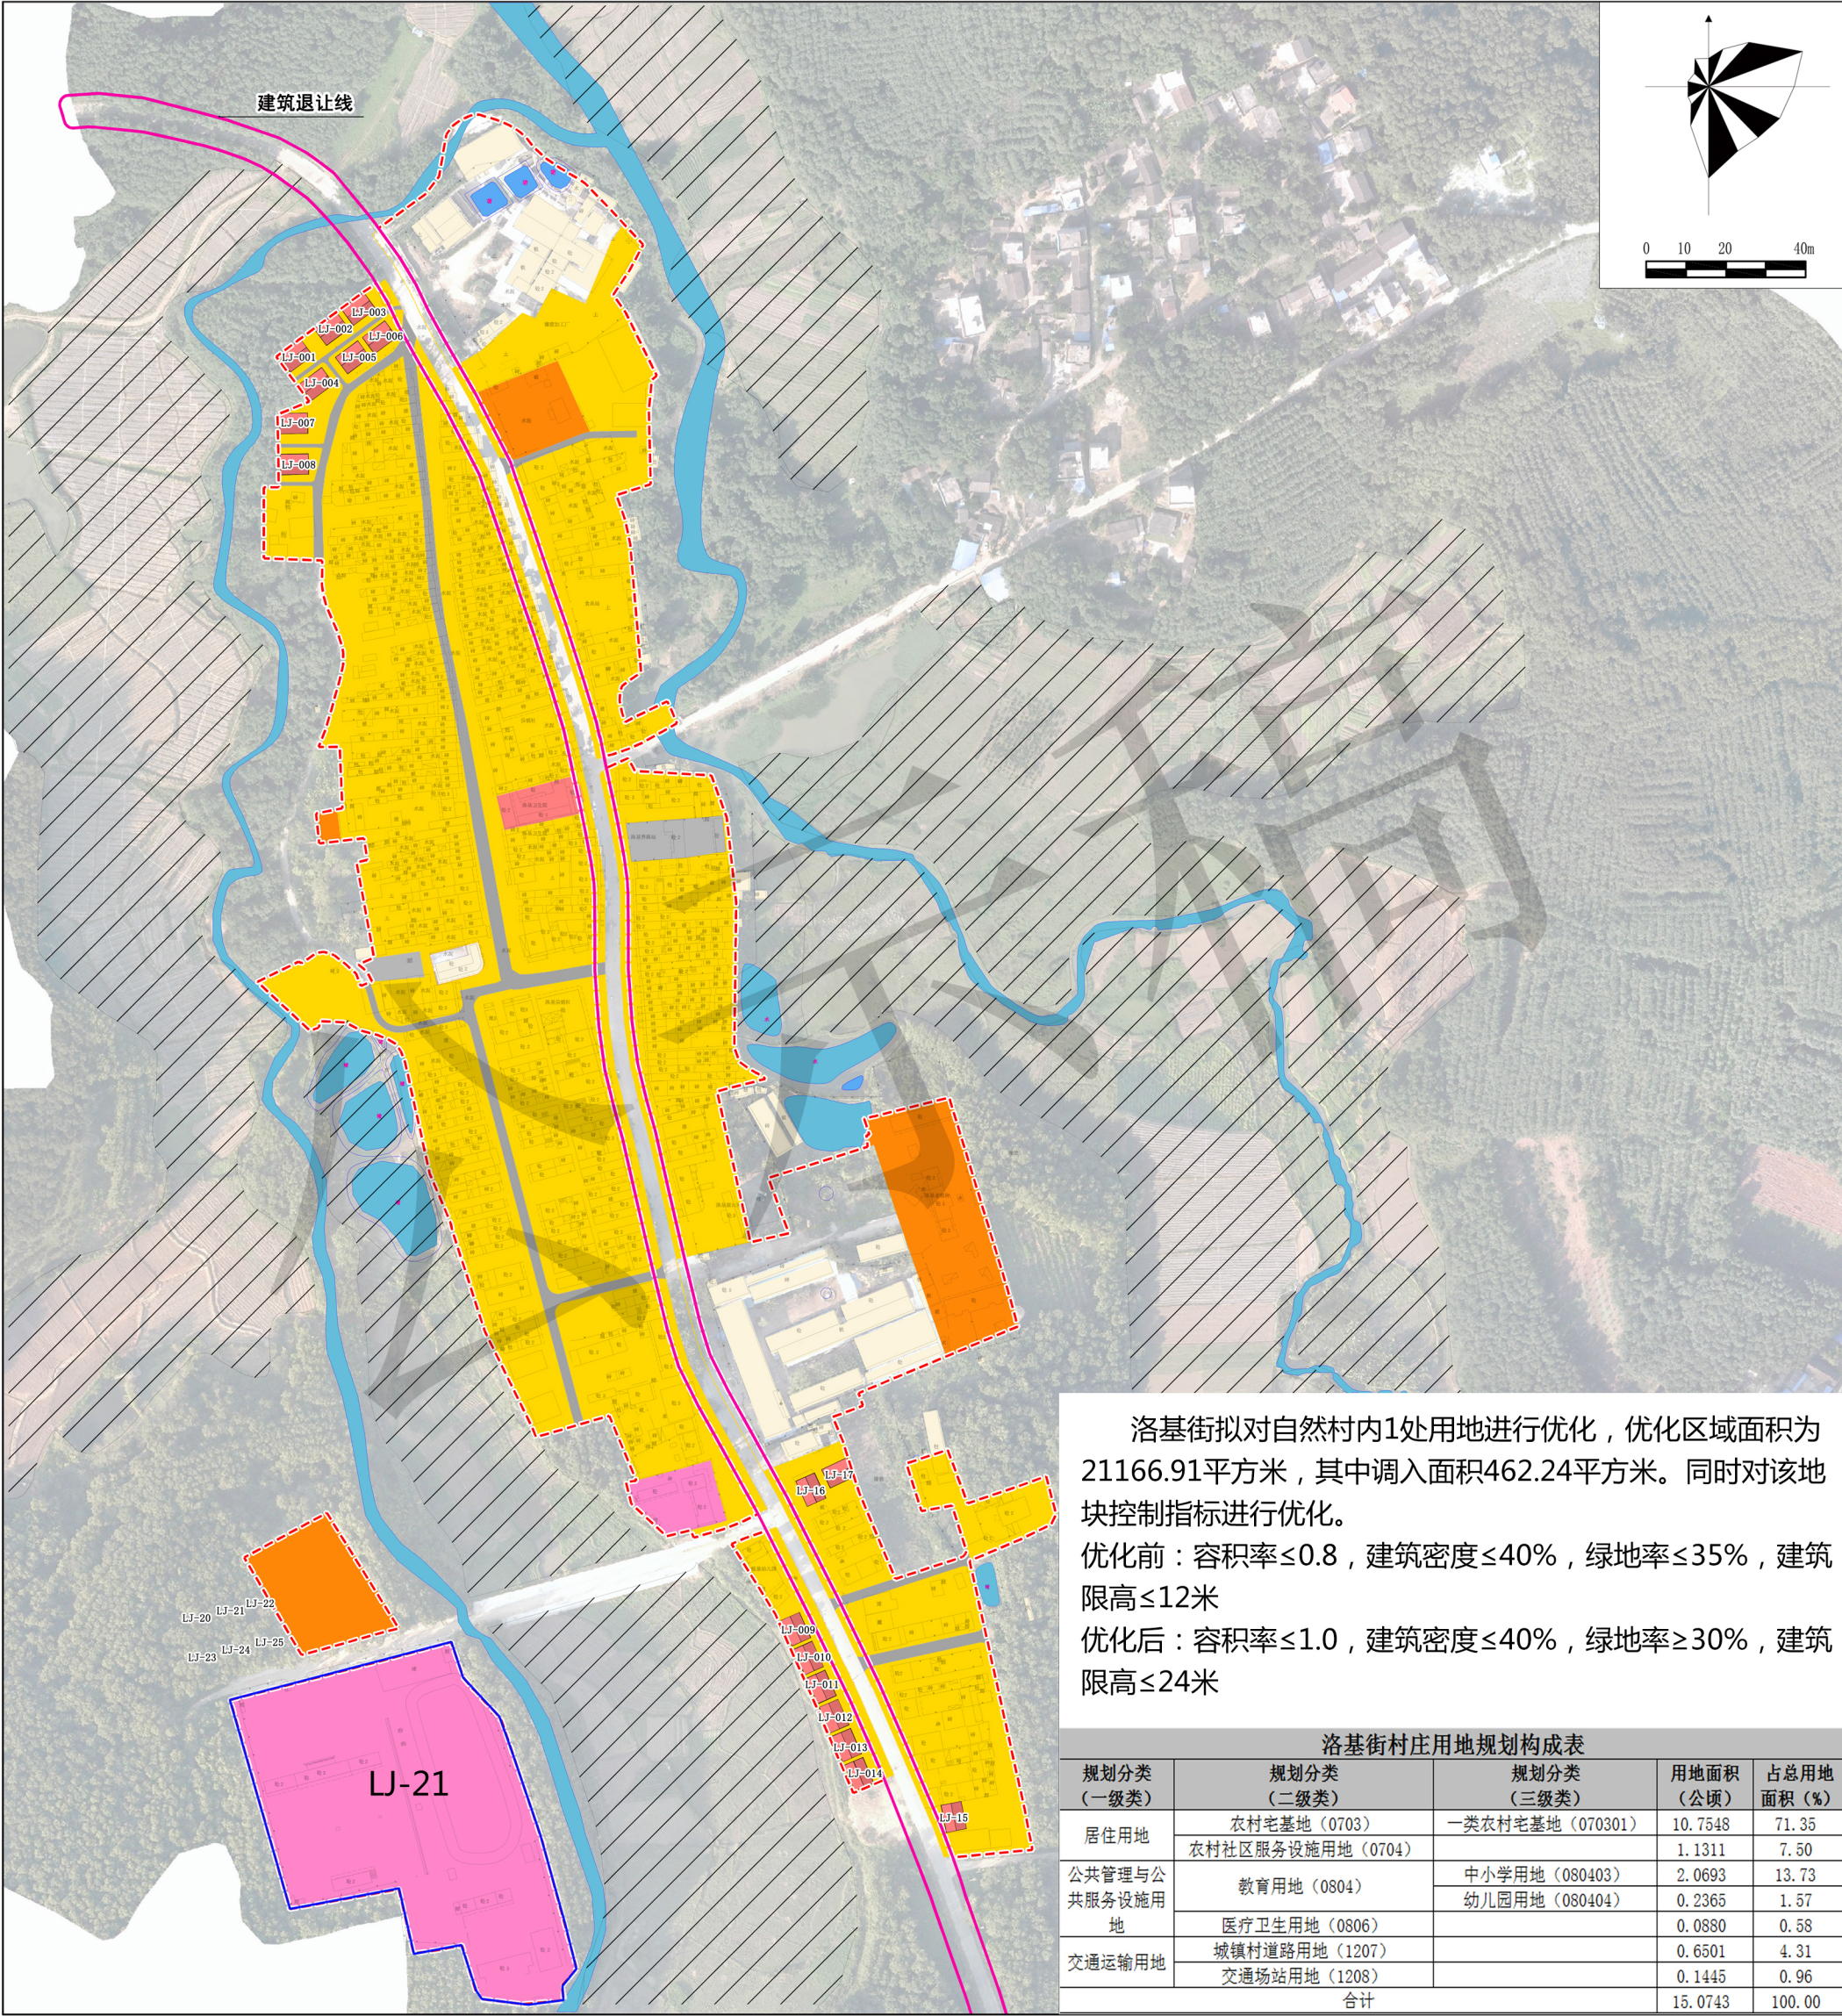

备注：本图根据批复入库版《儋州市那大镇洛基村村庄规划（2021-2035）》之“洛基街居民点用地规划图”绘制。