


# 王五镇拟征收地块用地红线图

## 2174.018-319.908

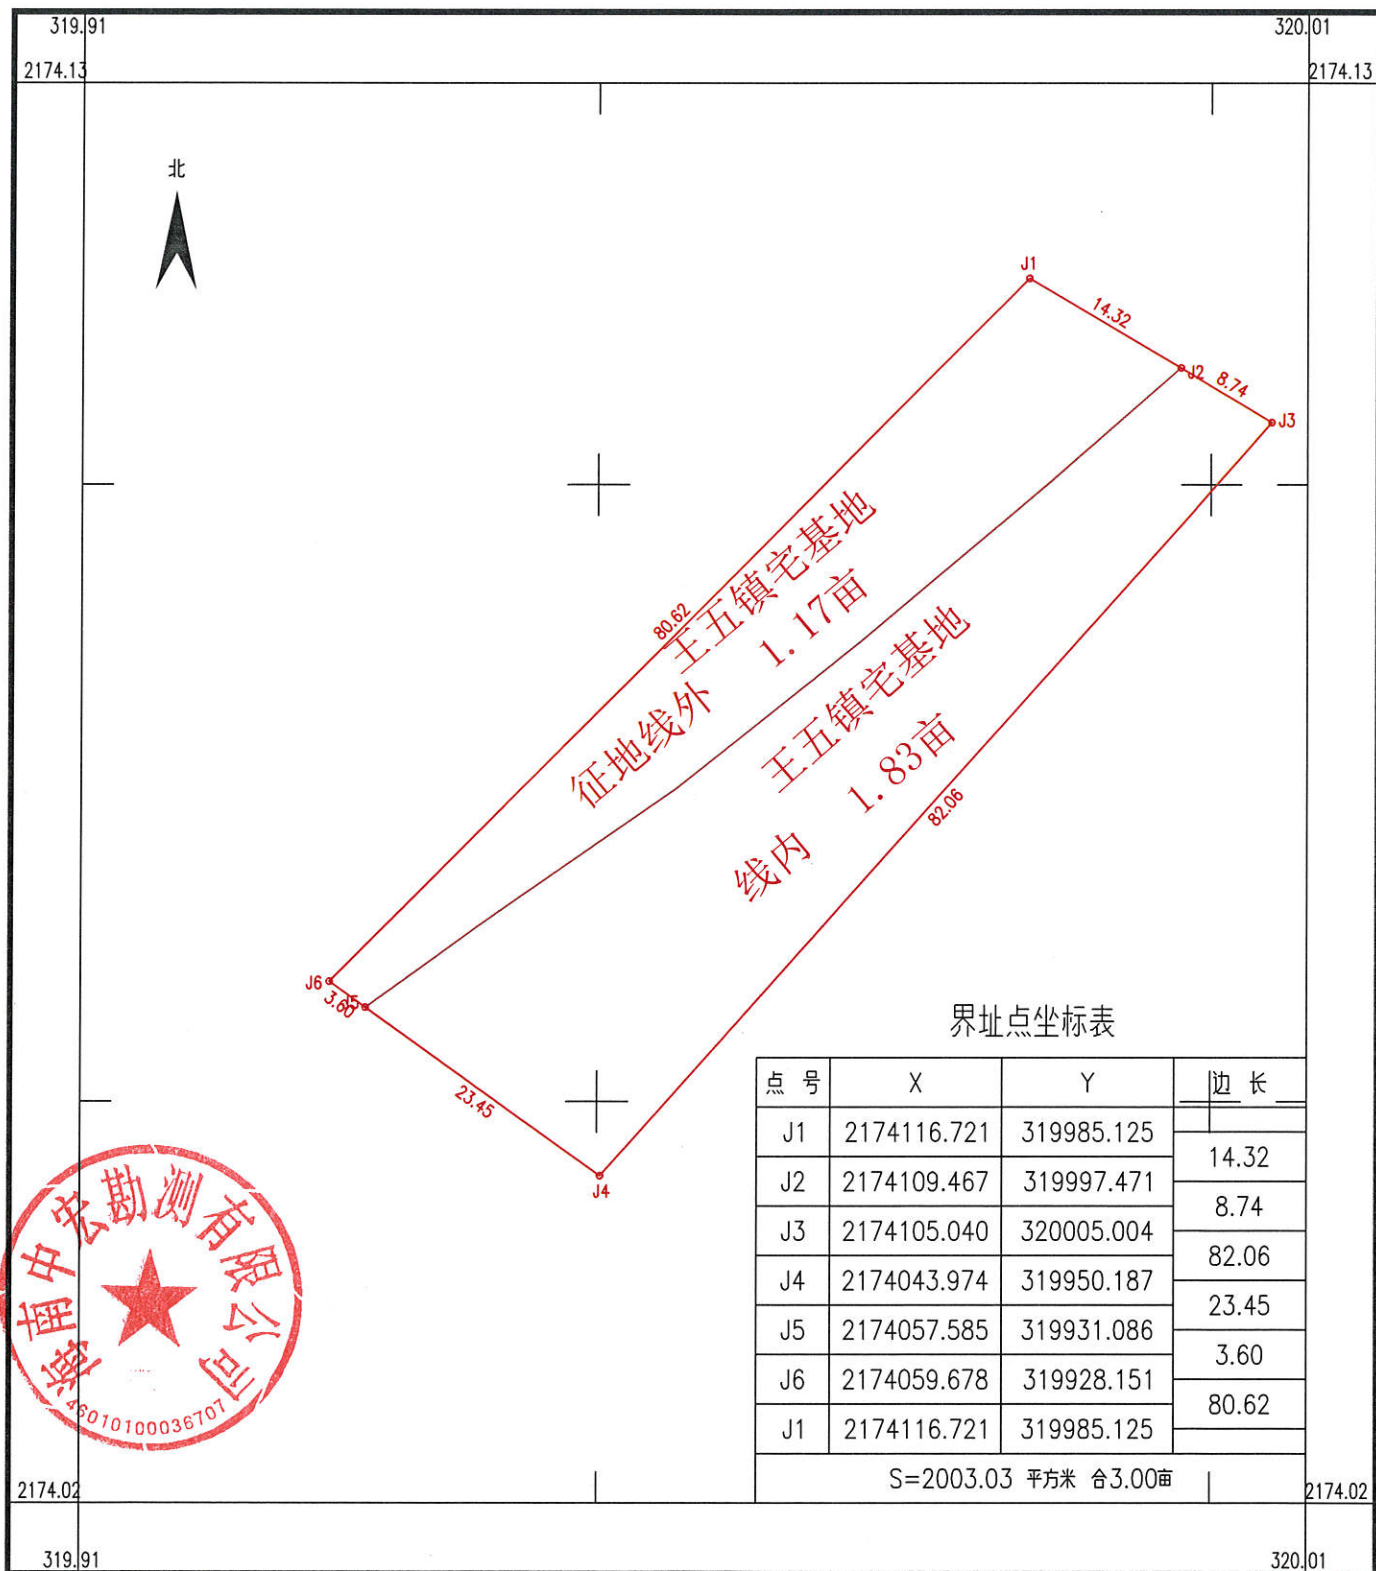

界址点坐标表

点号	X	Y	边长
J1	2174116.721	319985.125	
J2	2174109.467	319997.471	14.32
J3	2174105.040	320005.004	8.74
J4	2174043.974	319950.187	82.06
J5	2174057.585	319931.086	23.45
J6	2174059.678	319928.151	3.60
J1	2174116.721	319985.125	80.62
S=2003.03 平方米 合3.00亩			

海南中宏勘测有限公司



2000国家大地坐标系.  
2017年版图式.  
2023年03月数字化制图.

1:500

测量员: 林方仁  
绘图员: 吴天慧  
审核员: 李治朋