


# 东坡井周边环境整治项目拟征地勘测平面图

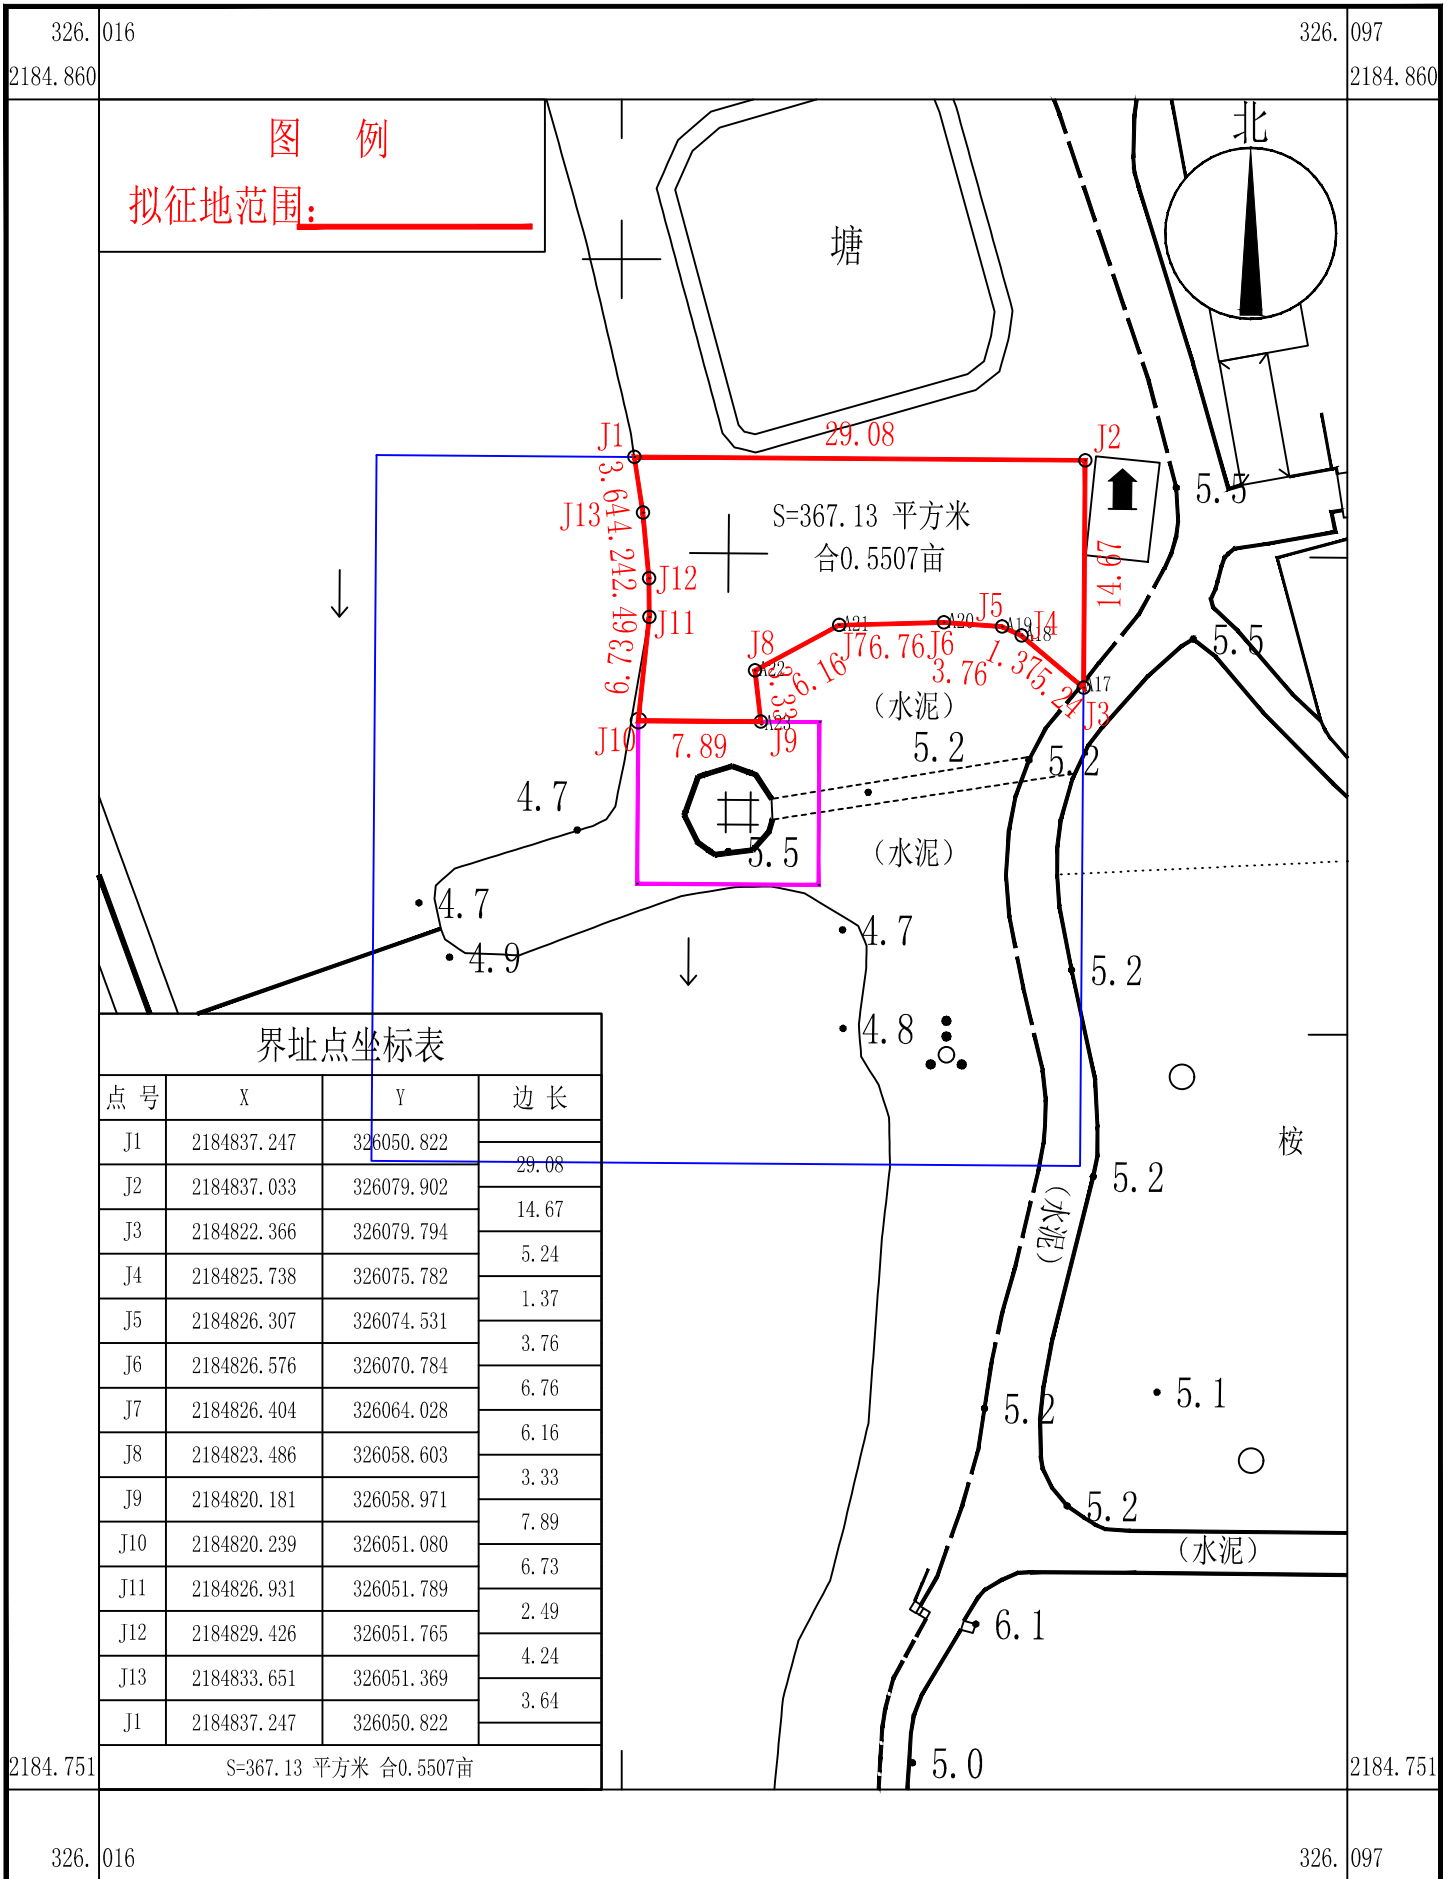

儋州造钦测绘技术服务有限公司

2023年12月解析法测绘界址点制图  
国家大地2000平面坐标系（中央子午线111度）  
复核人:

1:500

测量员: 陈卓群  
绘图员: 谢智龙  
检查员: 吴造钦