


儋州市残疾人康复综合服务中心项目勘测定界图

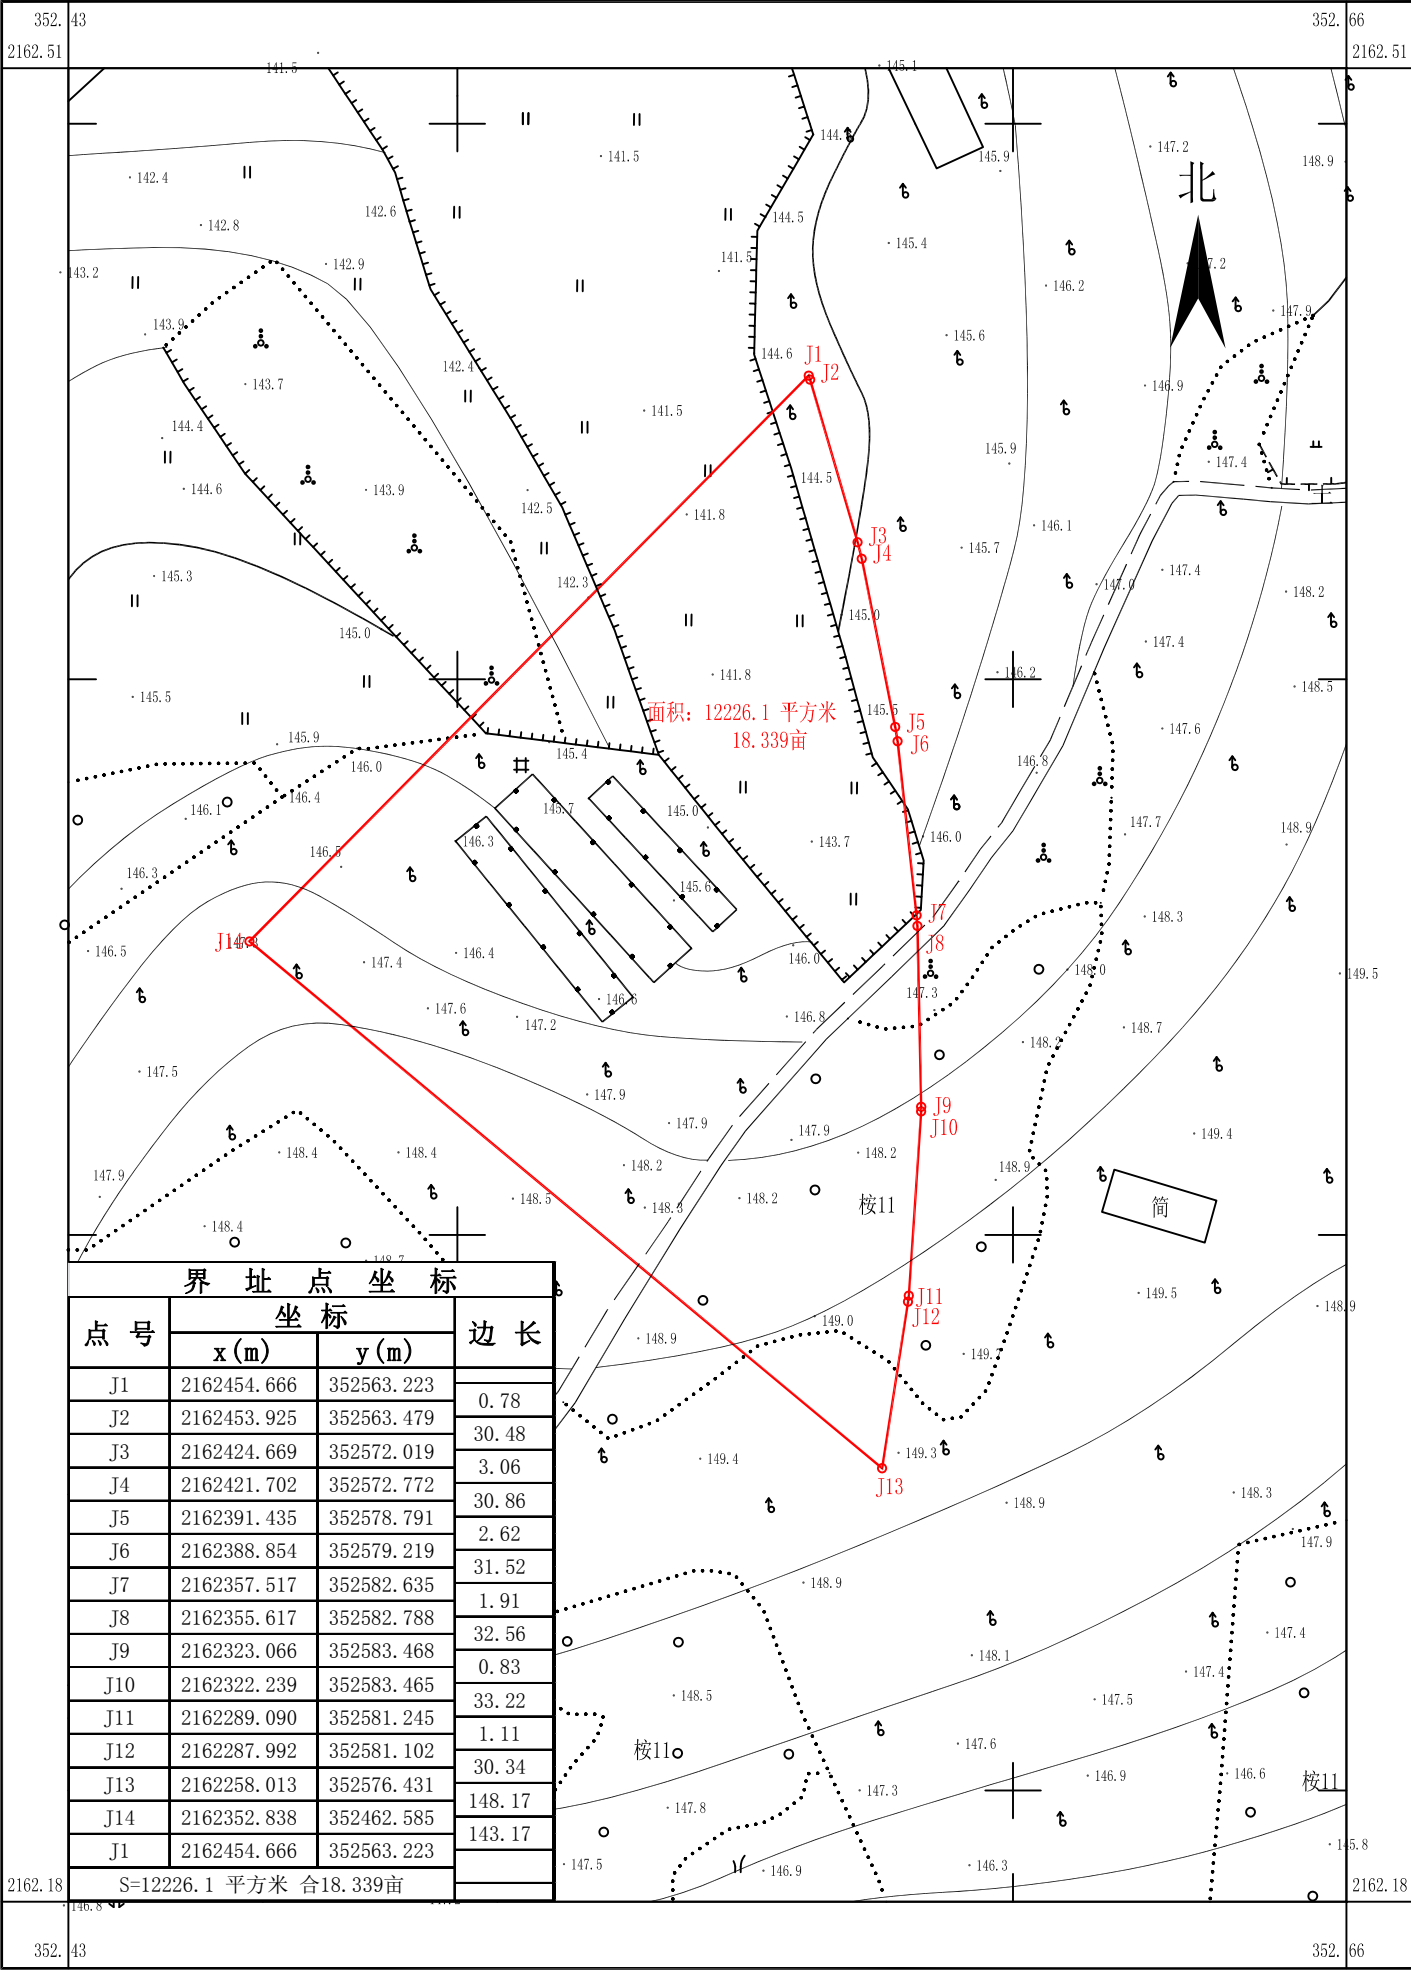

| 界址点坐标                  |             |            |        |
|------------------------|-------------|------------|--------|
| 点号                     | 坐标          |            | 边长     |
|                        | x(m)        | y(m)       |        |
| J1                     | 2162454.666 | 352563.223 | 0.78   |
| J2                     | 2162453.925 | 352563.479 | 30.48  |
| J3                     | 2162424.669 | 352572.019 | 3.06   |
| J4                     | 2162421.702 | 352572.772 | 30.86  |
| J5                     | 2162391.435 | 352578.791 | 2.62   |
| J6                     | 2162388.854 | 352579.219 | 31.52  |
| J7                     | 2162357.517 | 352582.635 | 1.91   |
| J8                     | 2162355.617 | 352582.788 | 32.56  |
| J9                     | 2162323.066 | 352583.468 | 0.83   |
| J10                    | 2162322.239 | 352583.465 | 33.22  |
| J11                    | 2162289.090 | 352581.245 | 1.11   |
| J12                    | 2162287.992 | 352581.102 | 30.34  |
| J13                    | 2162258.013 | 352576.431 | 148.17 |
| J14                    | 2162352.838 | 352462.585 | 143.17 |
| J1                     | 2162454.666 | 352563.223 |        |
| S=12226.1 平方米 合18.339亩 |             |            |        |

2022年10月RTK、全站仪及数字化制图。  
2000国家大地坐标系。（中央子午线为111度带）  
1985国家高程基准，等高距为1米。  
2000年版图式。

1:1000

测量员：陈积群  
绘图员：陈金玉  
检查员：童振斌