

儋州市西联居污水处理工程项目勘测定界图

660.81

662.82

2167.4


2167.4

地块1 外圍界址点成果表

界址点名	坐标	
	X(米)	Y(米)
J1	2167059.282	662143.126
J2	2167064.236	662149.408
J3	2167057.169	662154.981
J4	2167052.215	662148.689
J1	2167059.282	662143.126

地块2 外圍界址点成果表

界址点名	坐标	
	X(米)	Y(米)
J1	2166320.632	661577.853
J2	2166336.599	661643.973
J3	2166278.259	661658.060
J4	2166270.086	661624.215
J5	2166266.864	661624.988
J6	2166266.790	661625.017
J7	2166266.665	661625.048
J8	2166266.552	661625.082
J9	2166266.439	661625.118
J10	2166266.327	661625.156
J11	2166266.216	661625.196
J12	2166266.105	661625.238
J13	2166265.995	661625.283
J14	2166265.883	661625.301
J15	2166265.604	661623.930
J16	2166264.266	661621.509
J17	2166269.147	661620.327
J18	2166262.292	661591.941
J1	2166320.632	661577.853

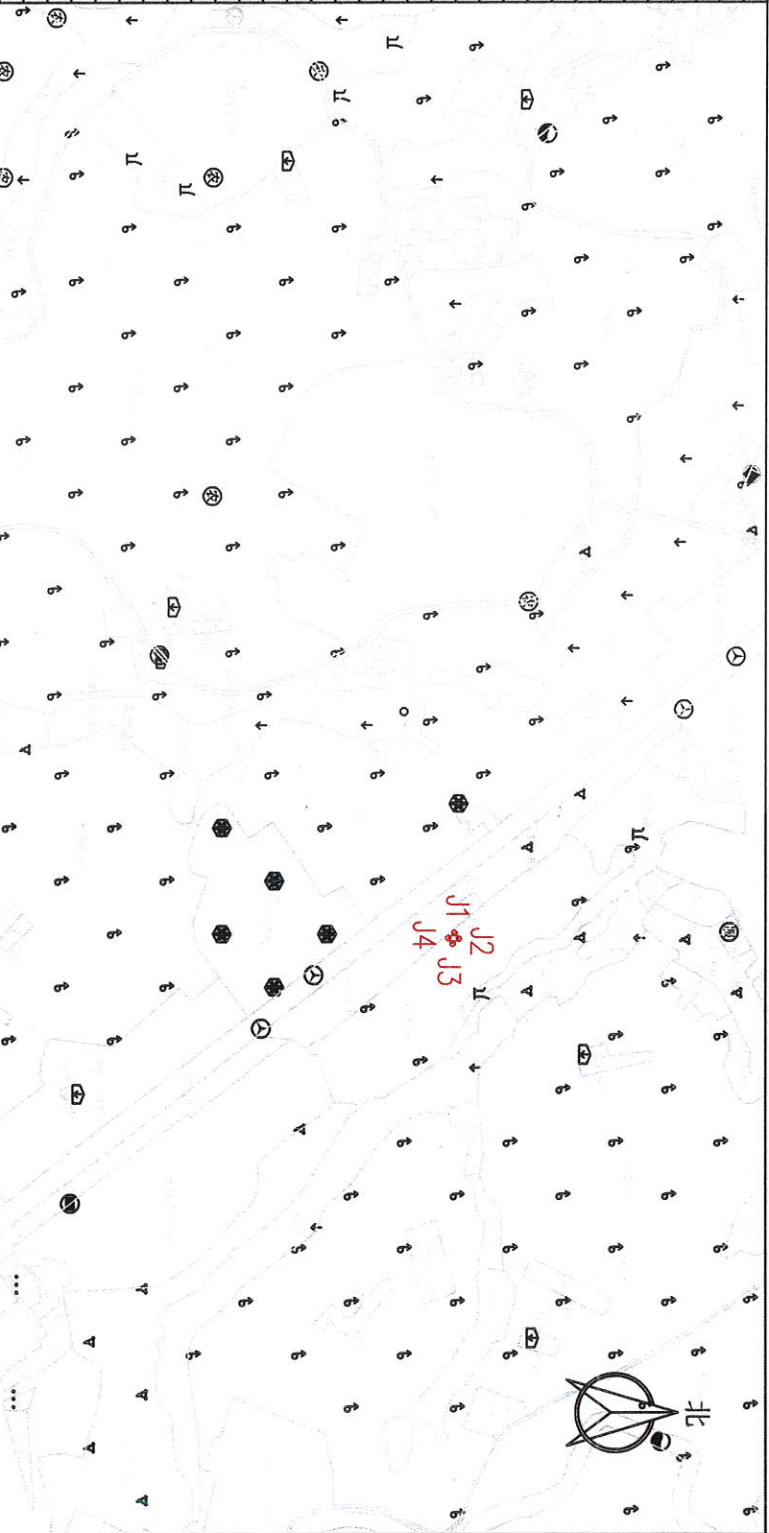

面积=4100.5194平方米=6.151亩

制定：儋州市自然资源和规划局 儋州市西联居污水处理工程项目地块地类面积表

项目名称		地块编号	聚拢来源	权属名称	权属性质	总计	农用地	备注
儋州市西联居污水处理工程项目		E3-01	2022年国土变更调查数据	儋州市人民政府	国有	0.0072	0.0072	
				儋州市西联居污水处理工程项目	集体	0.4101	0.4101	

660.81

662.82