



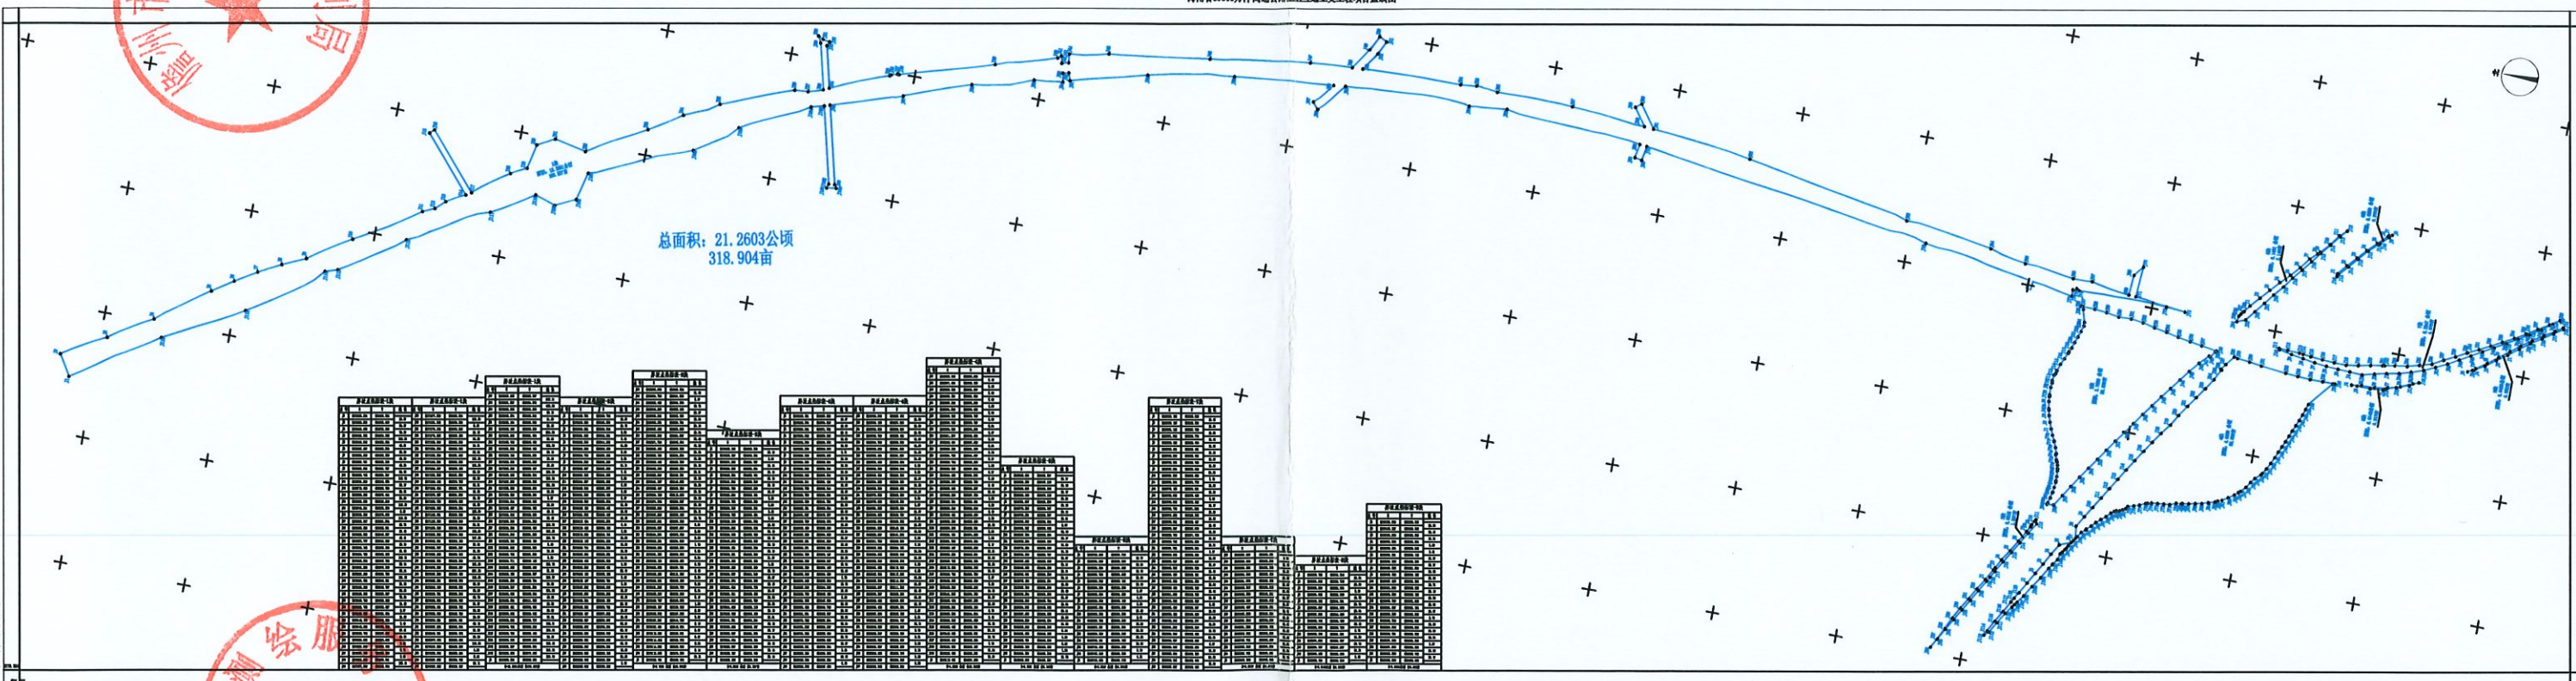

海南省G9813万洋高速公路王五互通立交工程项目总图

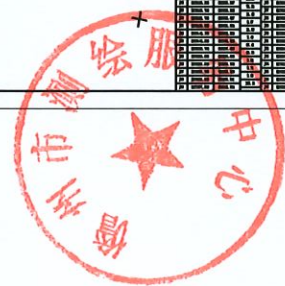

1:2000



1:2000