陈官字养殖场设施农业项目勘测定界图

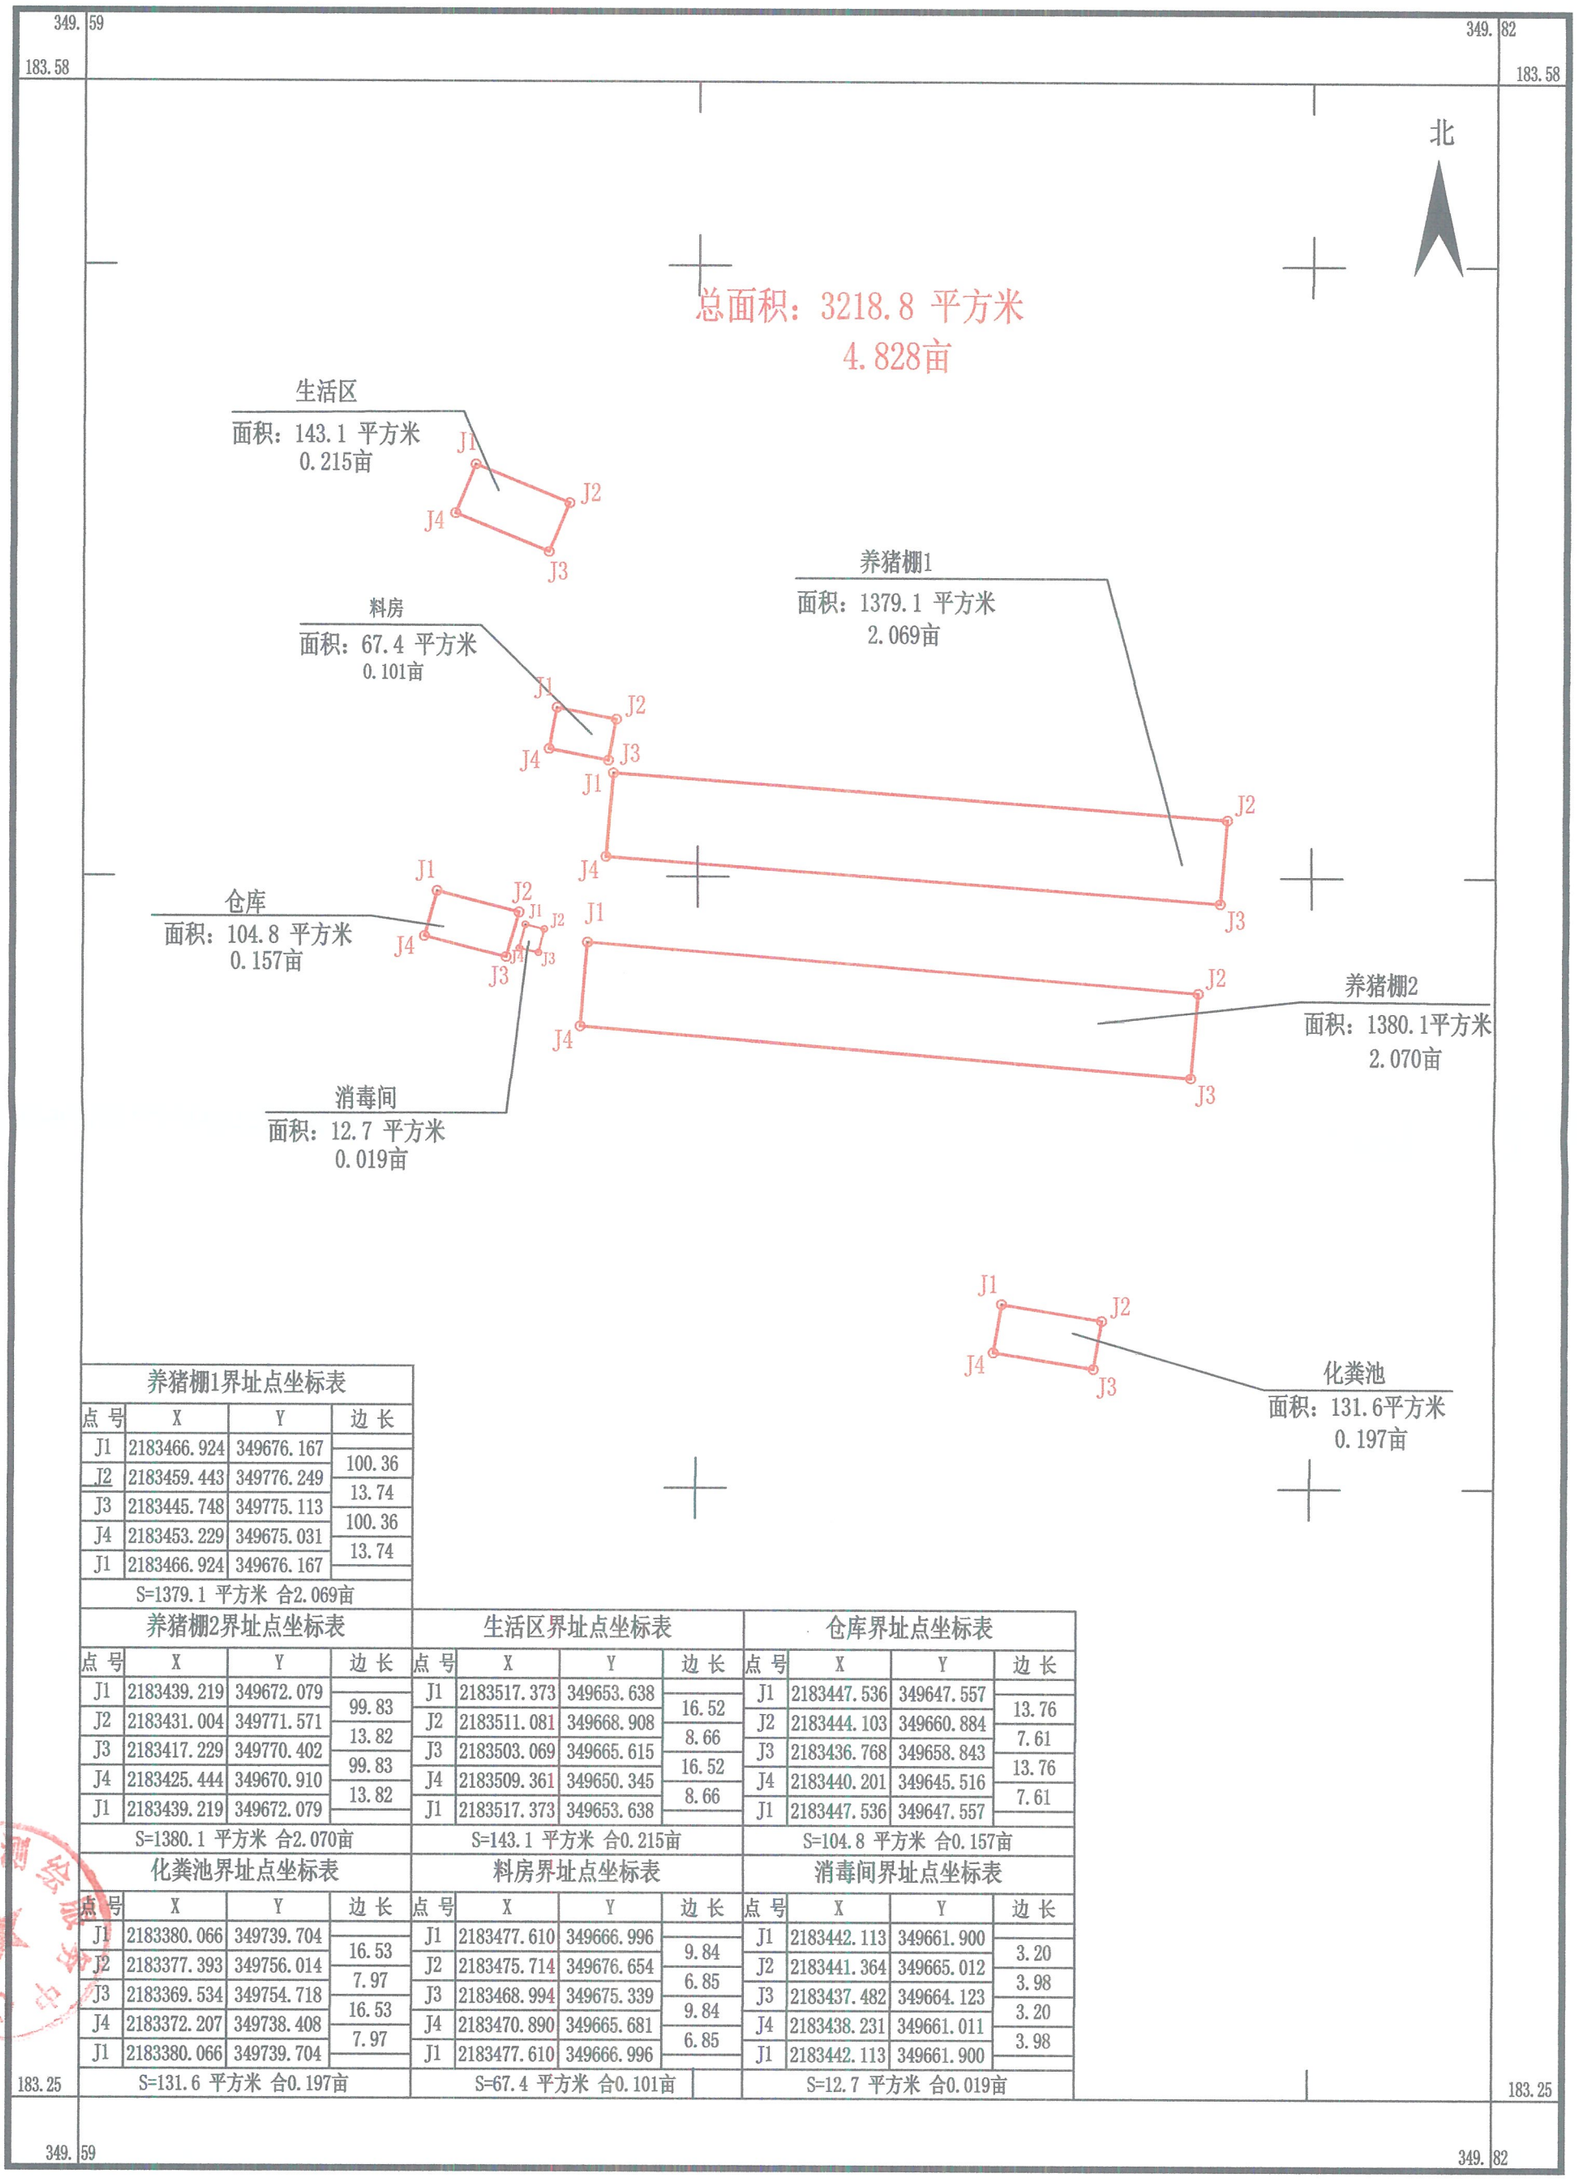

养猪棚1界址点坐标表			
点号	X	Y	边长
J1	2183466.924	349676.167	
J2	2183459.443	349776.249	100.36
J3	2183445.748	349775.113	13.74
J4	2183453.229	349675.031	100.36
J1	2183466.924	349676.167	13.74
S=1379.1 平方米 合2.069亩			

养猪棚2界址点坐标表			
点号	X	Y	边长
J1	2183439.219	349672.079	
J2	2183431.004	349771.571	99.83
J3	2183417.229	349770.402	13.82
J4	2183425.444	349670.910	99.83
J1	2183439.219	349672.079	13.82
S=1380.1 平方米 合2.070亩			

生活区界址点坐标表			
点号	X	Y	边长
J1	2183517.373	349653.638	
J2	2183511.081	349668.908	16.52
J3	2183503.069	349665.615	8.66
J4	2183509.361	349650.345	16.52
J1	2183517.373	349653.638	8.66
S=143.1 平方米 合0.215亩			

仓库界址点坐标表			
点号	X	Y	边长
J1	2183447.536	349647.557	
J2	2183444.103	349660.884	13.76
J3	2183436.768	349658.843	7.61
J4	2183440.201	349645.516	13.76
J1	2183447.536	349647.557	7.61
S=104.8 平方米 合0.157亩			

化粪池界址点坐标表			
点号	X	Y	边长
J1	2183380.066	349739.704	
J2	2183377.393	349756.014	16.53
J3	2183369.534	349754.718	7.97
J4	2183372.207	349738.408	16.53
J1	2183380.066	349739.704	7.97
S=131.6 平方米 合0.197亩			

料房界址点坐标表			
点号	X	Y	边长
J1	2183477.610	349666.996	
J2	2183475.714	349676.654	9.84
J3	2183468.994	349675.339	6.85
J4	2183470.890	349665.681	9.84
J1	2183477.610	349666.996	6.85
S=67.4 平方米 合0.101亩			

消毒间界址点坐标表			
点号	X	Y	边长
J1	2183442.113	349661.900	
J2	2183441.364	349665.012	3.20
J3	2183437.482	349664.123	3.98
J4	2183438.231	349661.011	3.20
J1	2183442.113	349661.900	3.98
S=12.7 平方米 合0.019亩			

儋州市测绘服务中心

2000国家大地坐标系。
2007年版图式
2022年4月

1:1000

测量员：张 诚
绘图员：吴青青
检查员：陈积群