



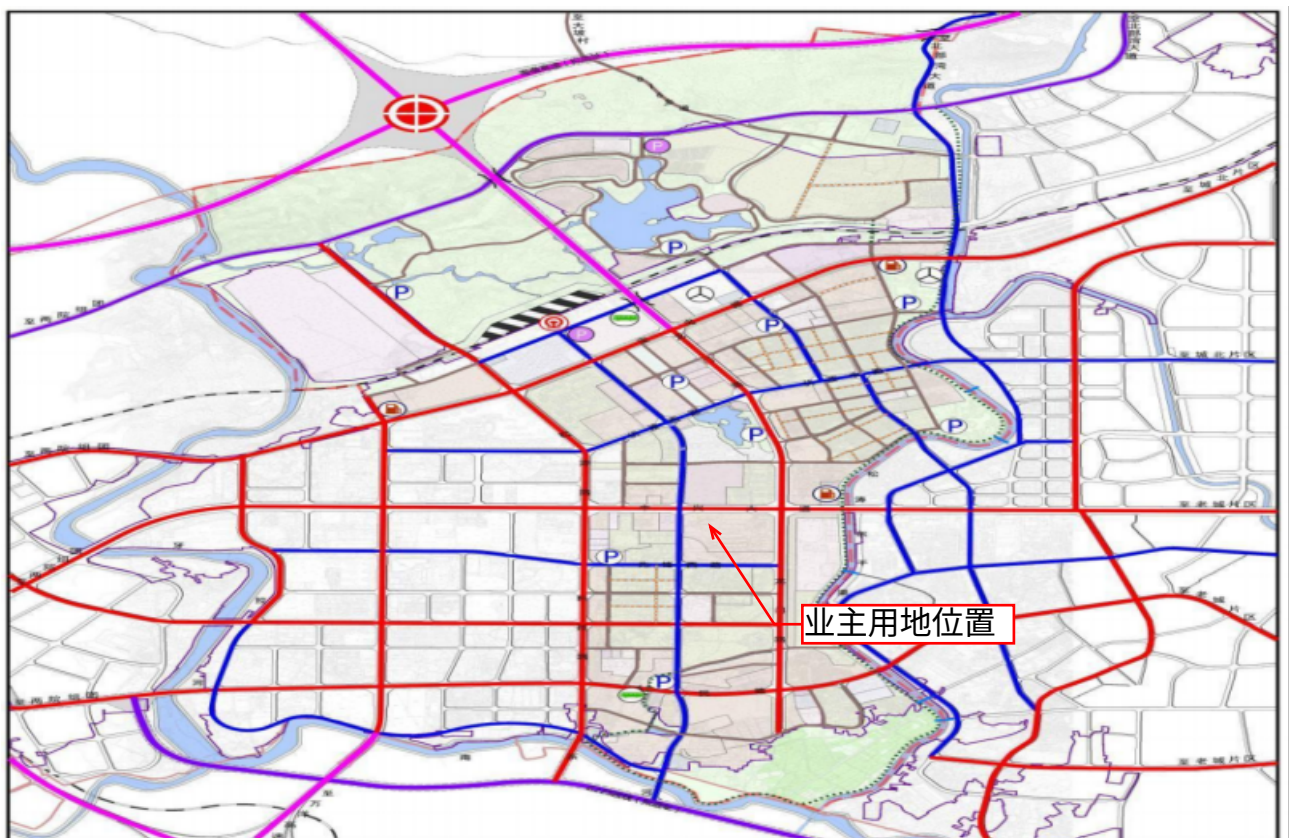


现状分析图

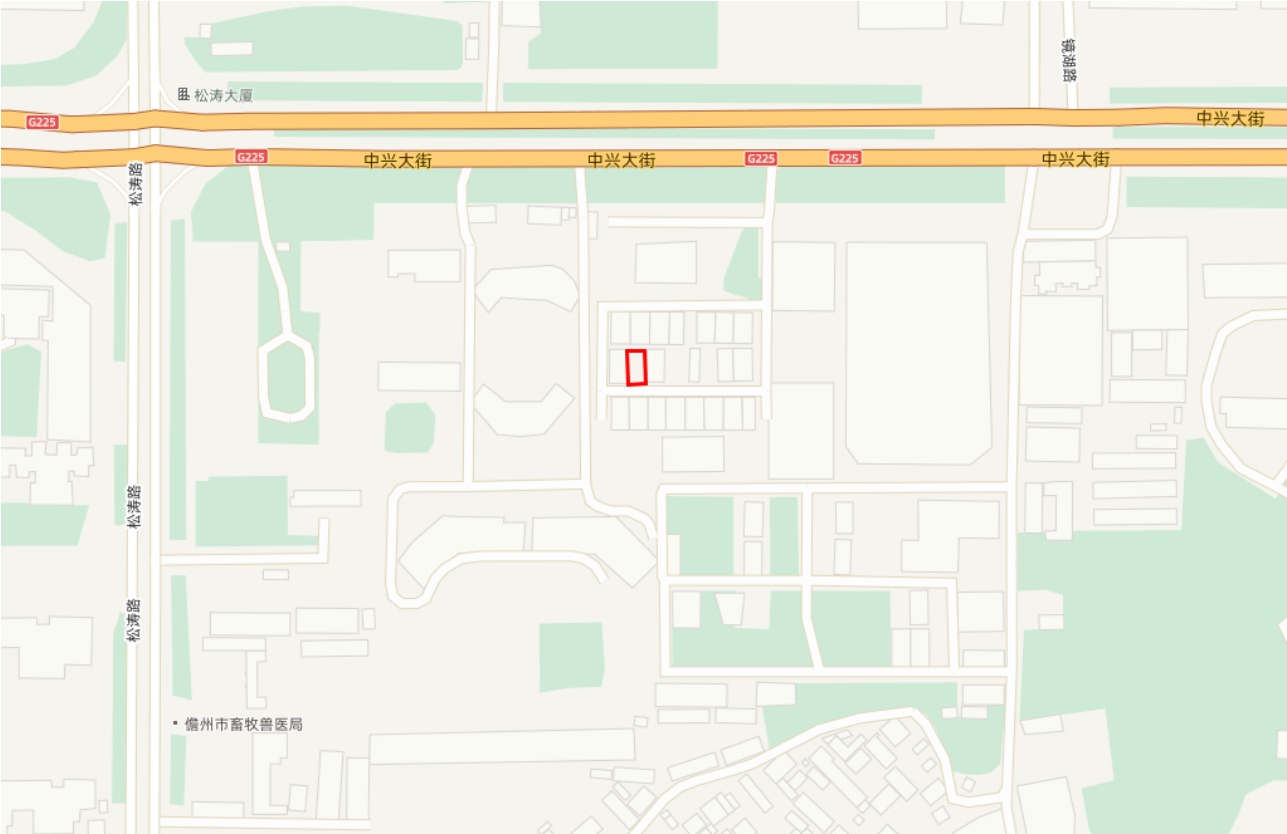

本项目用地红线位于《儋州市那大主城区站前片区控规修编-法定图则》D0103地块中，用地性质为二类城镇住宅/商业混合用地


规划解读

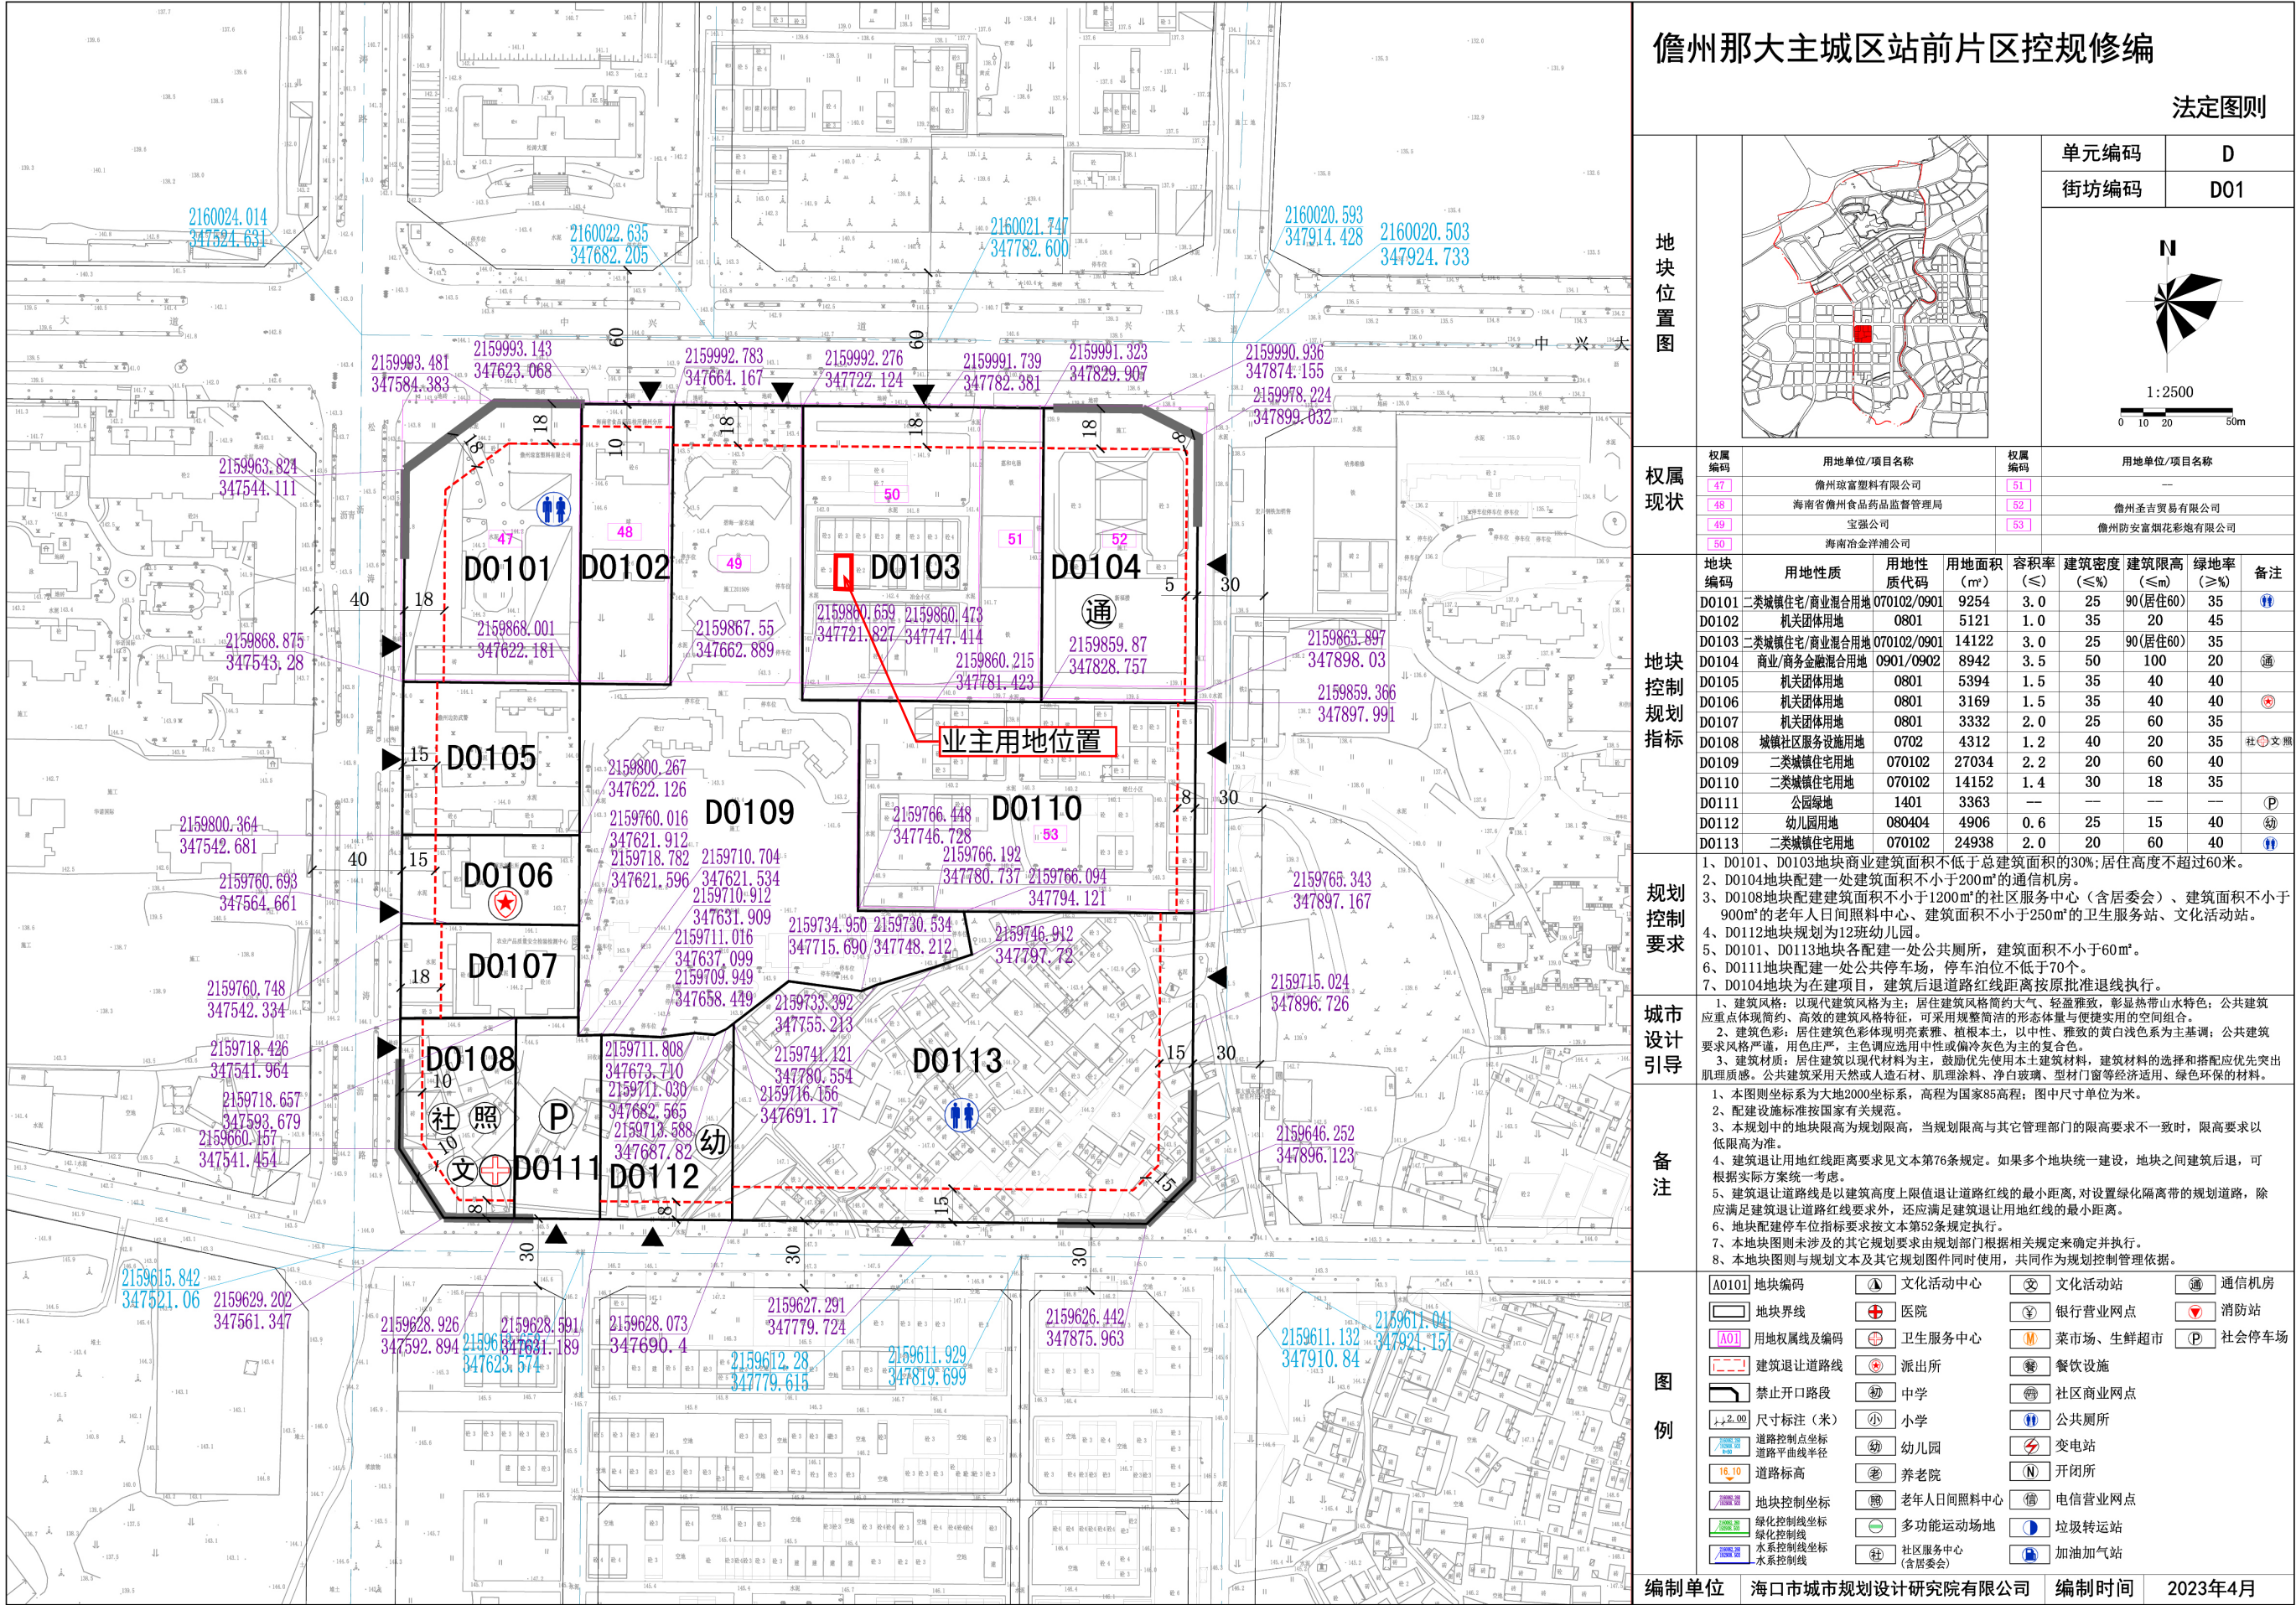





那大中心大街控规29号街区冶金小区B10号

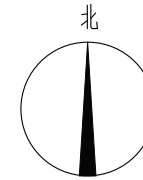

中晟恒昌设计集团有限公司


—zhongsheng hengchang design group co., LTD.—
资质证书编号: A352012352

建筑行业(建筑工程)乙级;市政行业乙级;
电力行业(送电工程、变电工程,新能源发电专业)乙级;水利行业丙级;风景园林专项乙级
环境工程(水污染防治工程;大气污染防治工程;固体废物处理处置工程)专项乙级

资质证书编号：A152012358
公路行业（公路）专业乙级

备注	REMARK
----	--------

项目编码 STAMP
(打码机打码位置)

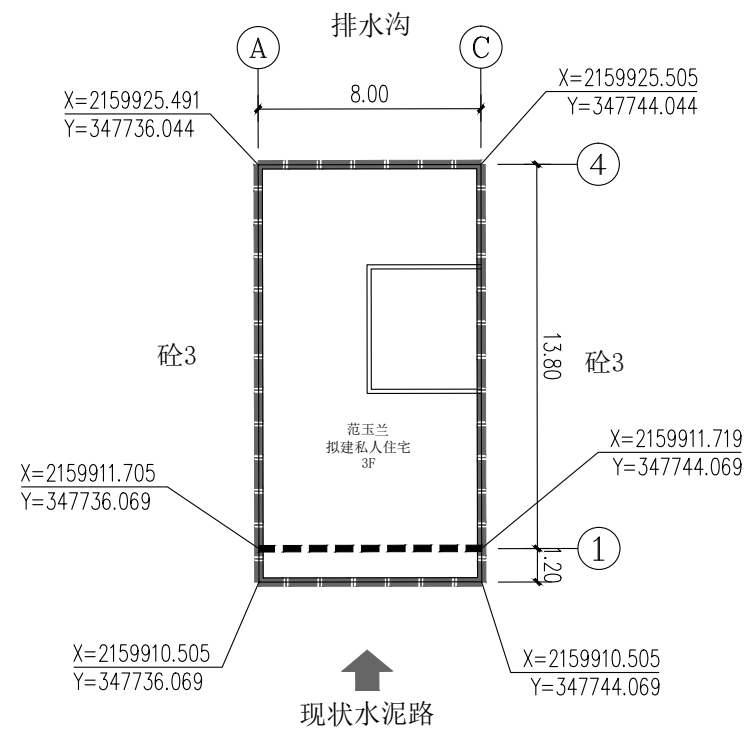

规划总平面图 1:200

1. 图中所注的尺寸、坐标、高程都以M为单位。
2. 图中“F”表示建筑物地上层数,“H”为建筑高度。
3. 图中所采用坐标系为CGCS2000坐标系。

主要指标

用地面积	120. 00m ²
建筑基底面积	110. 40m ²
总建筑面积	364. 60m ²
建筑高度	H=11. 95m
建筑层数	3层

图例:

Legend for the site plan symbols:

- 首层控制线 (First floor control line): Represented by a rectangle with a dashed border.
- 拟建建筑物 (Proposed building): Represented by a rectangle with a solid border.
- 用地红线 (Land red line): Represented by a rectangle with a thick solid border.
- 出入口 (Entrance/Exit): Represented by a rectangle with a solid border and a black arrow pointing right.

建设单位
CONSTRUCTE WITH

范玉兰

工程名称

范玉兰-私人住宅

子项名称	ITEM
------	------

图名 DRAWING TITLE	规划总平面图
---------------------	--------

设计号
PRO NO.

01

版次

A

图 别	
DWG. TYPE	

报建

日期	2025.06
----	---------

注意:

本图须经签署并加盖本公司专用出图章方为有效;
本施工图应经相关部门审批通过后方可施工;
本图版权归中晟恒昌设计集团有限公司所有。