


排浦镇沙沟村虾池雷英成养殖场

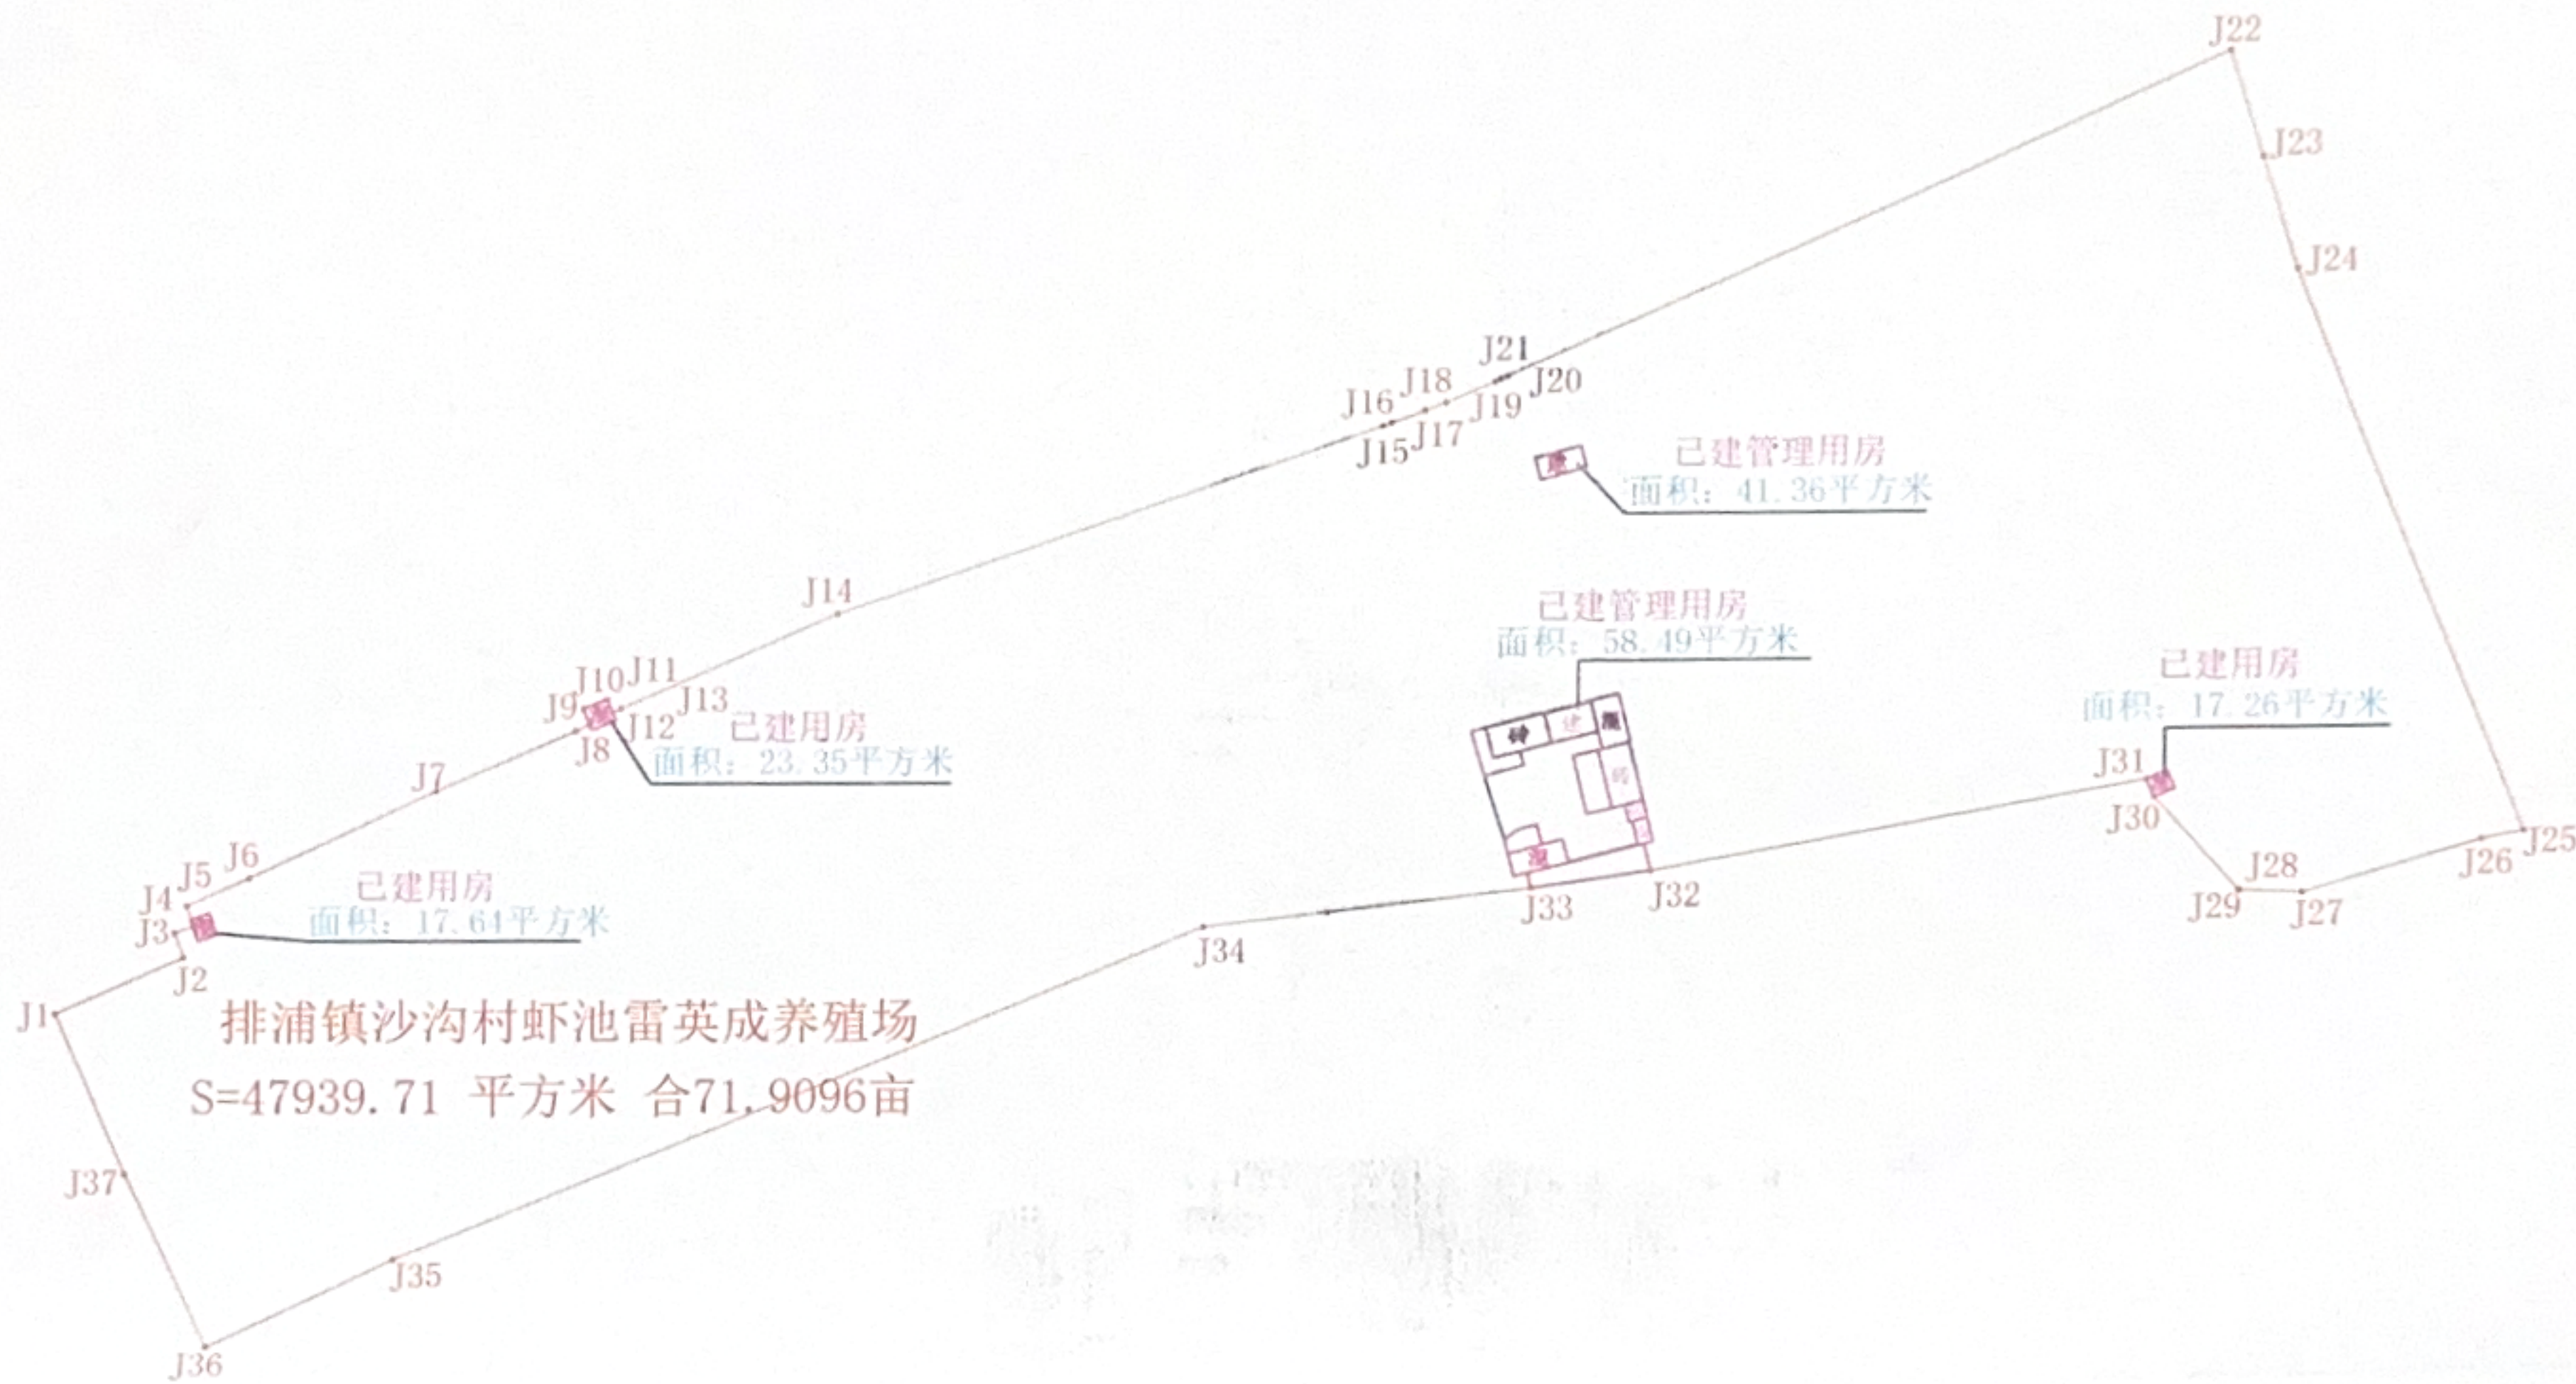

界址点坐标表

界址点坐标表

点号	X	Y	边长	点号	X	Y	边长
J1	2171904.577	302739.846	27.89	J20	2172031.399	303027.772	1.39
J2	2171915.887	302765.340	5.28	J21	2172031.955	303029.050	155.33
J3	2171920.842	302763.516	3.95	J22	2172094.986	303171.012	22.10
J4	2171922.125	302767.249	4.31	J23	2172073.967	303177.845	23.32
J5	2171926.247	302765.994	13.61	J24	2172051.807	303185.107	121.99
J6	2171931.857	302778.397	41.16	J25	2171938.643	303230.671	8.37
J7	2171949.451	302815.612	30.34	J26	2171937.140	303222.441	36.41
J8	2171961.592	302843.416	3.00	J27	2171926.772	303187.536	12.39
J9	2171962.943	302846.090	3.34	J28	2171927.292	303175.159	0.25
J10	2171966.071	302844.904	5.12	J29	2171927.396	303174.932	25.15
J11	2171967.946	302849.663	2.87	J30	2171946.119	303158.145	3.95
J12	2171965.263	302850.680	1.92	J31	2171949.748	303156.584	99.55
J13	2171966.129	302852.393	47.16	J32	2171932.329	303058.570	24.07
J14	2171985.078	302895.581	114.98	J33	2171928.988	303034.732	65.96
J15	2172022.282	303004.379	1.77	J34	2171921.621	302969.183	175.10
J16	2172022.870	303006.051	7.09	J35	2171854.518	302807.447	40.67
J17	2172025.282	303012.716	4.42	J36	2171836.445	302771.014	39.44
J18	2172026.877	303016.835	10.58	J37	2171872.001	302753.955	35.50
J19	2172030.914	303026.618	1.25	J1	2171904.577	302739.846	
J20	2172031.399	303027.772		S=47939.71 平方米 合71.9096亩			

海南士余工程设计有限公司

2024年10月解析法测绘界址点
CGCS国家2000坐标系, 111度带
制图日期: 2024年10月12日
审核日期: 2024年10月12日

1:500

绘图员: 许文榜
检核员: 林明伟